


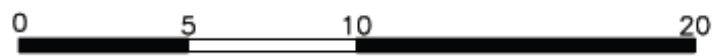


-  7 WiFi
-  15 Puestos Triples
-  Tablero Electrico Principal

PLANTA BAJA

ESCALA GRÁFICA



	UNIVERSIDAD NACIONAL DE LANIUS	
	SISTEMA INTEGRADO DE ESCUELA	
	DIRECCIÓN DE PLANEACIÓN FÍSICA	
	ESCUELA DE ENFERMERÍA	
No. PLANO: 01	TÍTULO: ARCHIVO	
Escala: 1/50	FECHA: 2023	
AUTOR:	REVISOR:	APROBADO:
FECHA:	FECHA:	FECHA: