



PLANTA ALTA
Vestuario


ARTEFACTOS Y ACCESORIOS	CANT. - PB. Zona 3	CANT. - PB. Zona N	CANT. - PA. Zona S	CANT. - PA. Zona N	CANT. - PA. Vestuario	CANT. TOTAL	ARTEFACTOS Y ACCESORIOS Utilitarios	ESQUEMA EN PLANTA
INODORO LARGO FERRUM MODELO MURANO c/DEPÓSITO TIPO MOCHILA	3 u.	3 u.	3 u.	3 u.	3 u.	15 u.	ARTEFACTO PARA EMBUTIR CON VORBO 2x2xw	
MINGITORIO MURAL DE FERRUM	3 u.	3 u.	3 u.	3 u.	3 u.	15 u.	ARTEFACTO ENBLITADO SOBRE BACHAS CON DIFUSOR 1.36w	
BACHAS DE ACERO INOXIDABLE JOHNSON Ø 34 cm. - GRIFERIA TIPO FV PRESSMATIC CROMO	6 u.	6 u.	6 u.	6 u.	6 u.	30 u.	REJILLAS DE VENTILACIÓN DE 15x15cm.	
MESASAS ZOCALOS Y FRENTE EN GRANITO GRIS MARA - esp.: 2,5 cm. (según detalle)	2,60m.	2,60m.	2,60m.	2,60m.	2,60m.	13,00m.		
ESPEJOS CLAROS DE 6MM de espesor sobre bastidor de madera	4,40m.	4,40m.	2,80m.	2,80m.	3,80m.	13,80m.		
INODORO PARA DISCAPACITADOS FERRUM LINEA ESPACIO c/ DEPÓSITO	2 u.	2 u.	2 u.	2 u.	2 u.	8 u.		
LAVATORIO PARA DISCAPACITADOS FERRUM LINEA ESPACIO - GRIFERIA PRESSMATIC canilla aut para discap.	2 u.	2 u.	2 u.	2 u.	2 u.	8 u.		
JUEGO DE BARRILES FV/OSCAP. (6 fijos y 1 revolvable)	2 u.	2 u.	2 u.	2 u.	2 u.	8 u.		
ESPEJO REVATIBLE FERRUM LINEA ESPACIO	2 u.	2 u.	2 u.	2 u.	2 u.	8 u.		
PORTARROLLOS DE LOSA FERRUM para embutir	3 u.	3 u.	3 u.	3 u.	3 u.	15 u.		
PERCHAS SIMPLES DE LOSA FERRUM para embutir	3 u.	3 u.	3 u.	3 u.	3 u.	15 u.		
DOSIFICADORES DE JABÓN LIQUIDO con frente de acero inox.	4 u.	4 u.	2 u.	2 u.	2 u.	14 u.		
LAVATORIO FERRUM LINEA ANDINA	-	-	-	-	1 u.	1 u.		

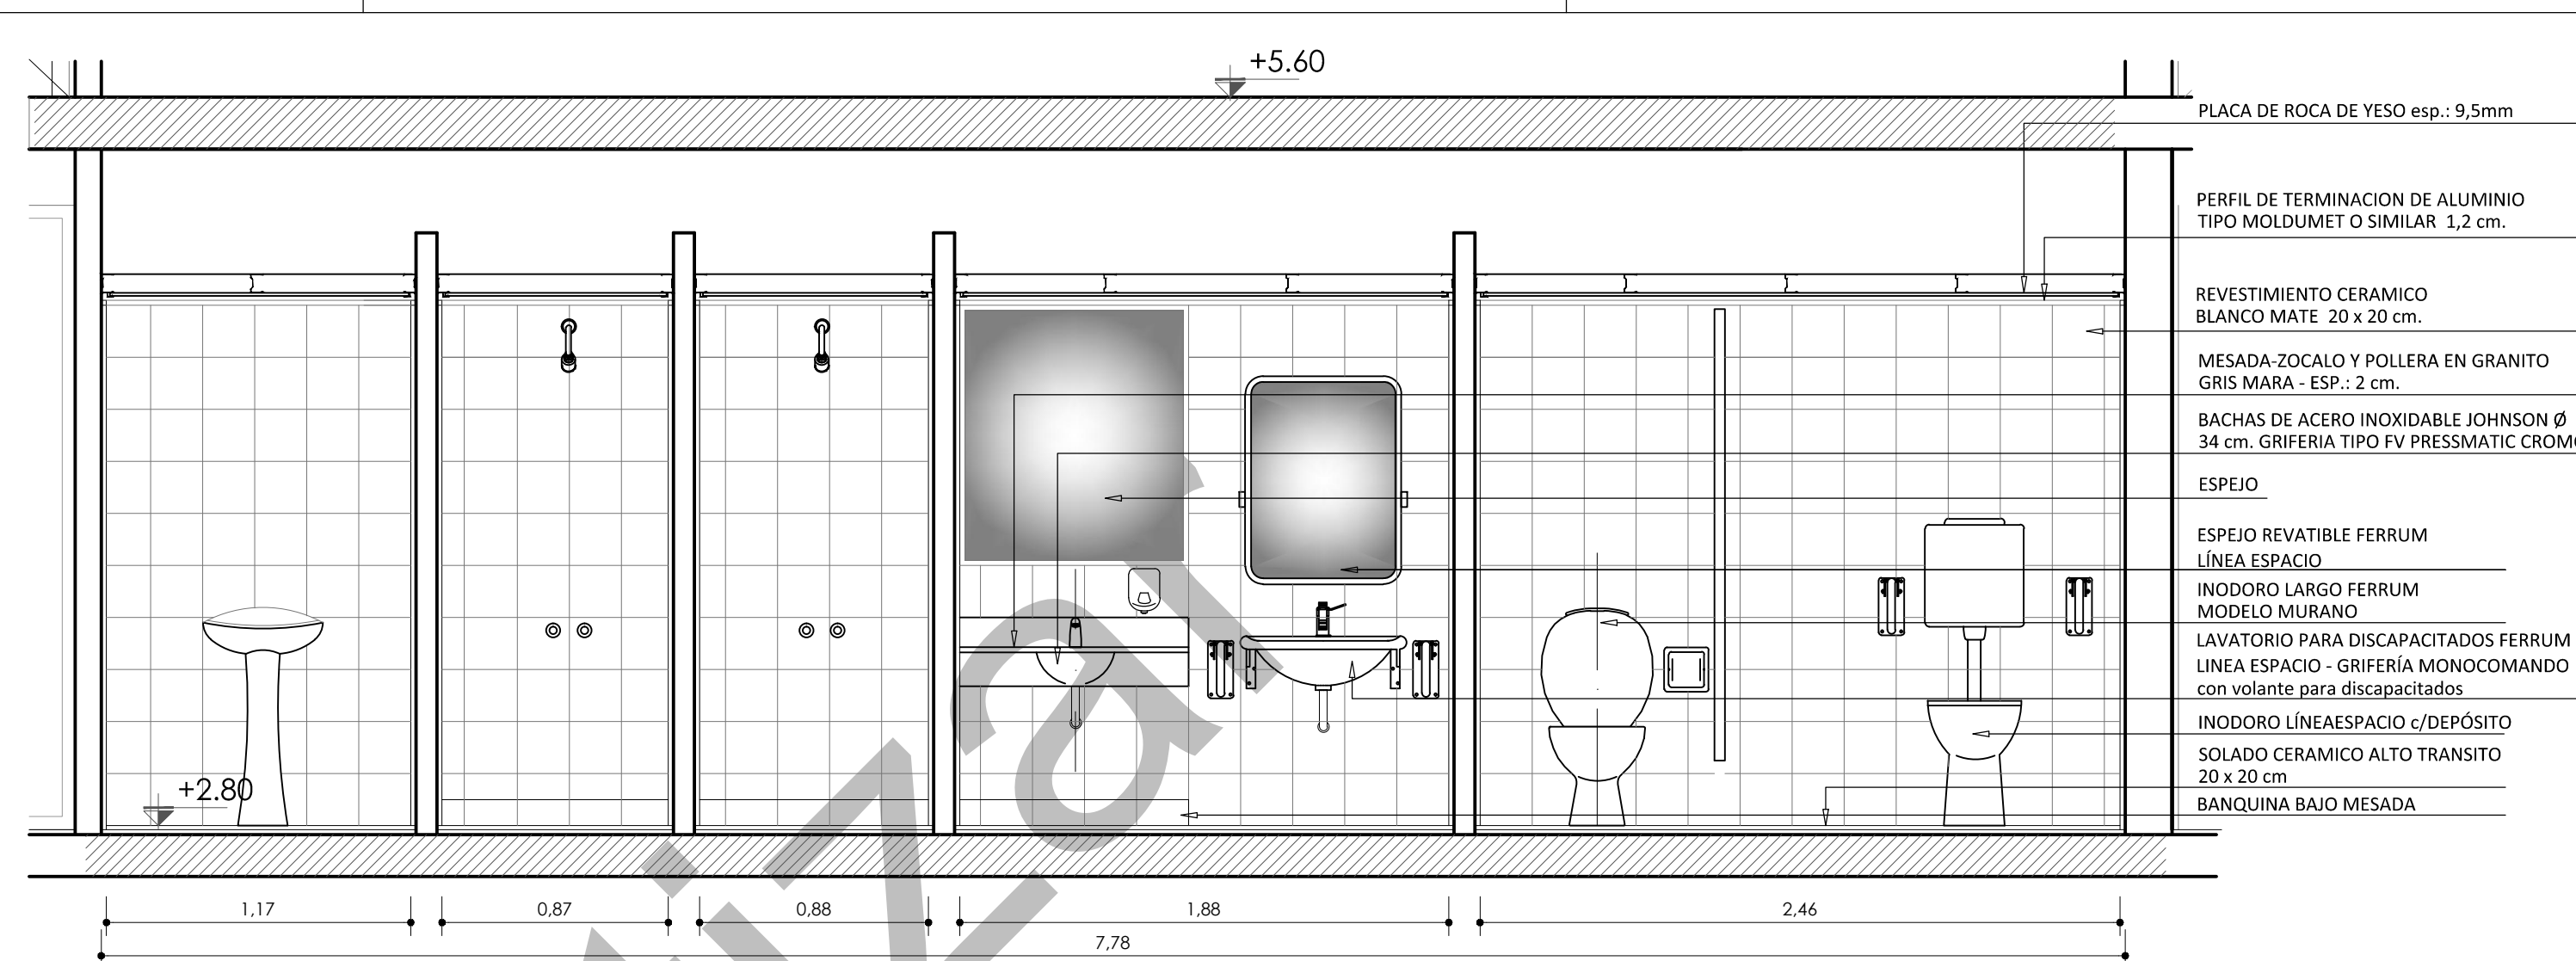


CORTE 1-1

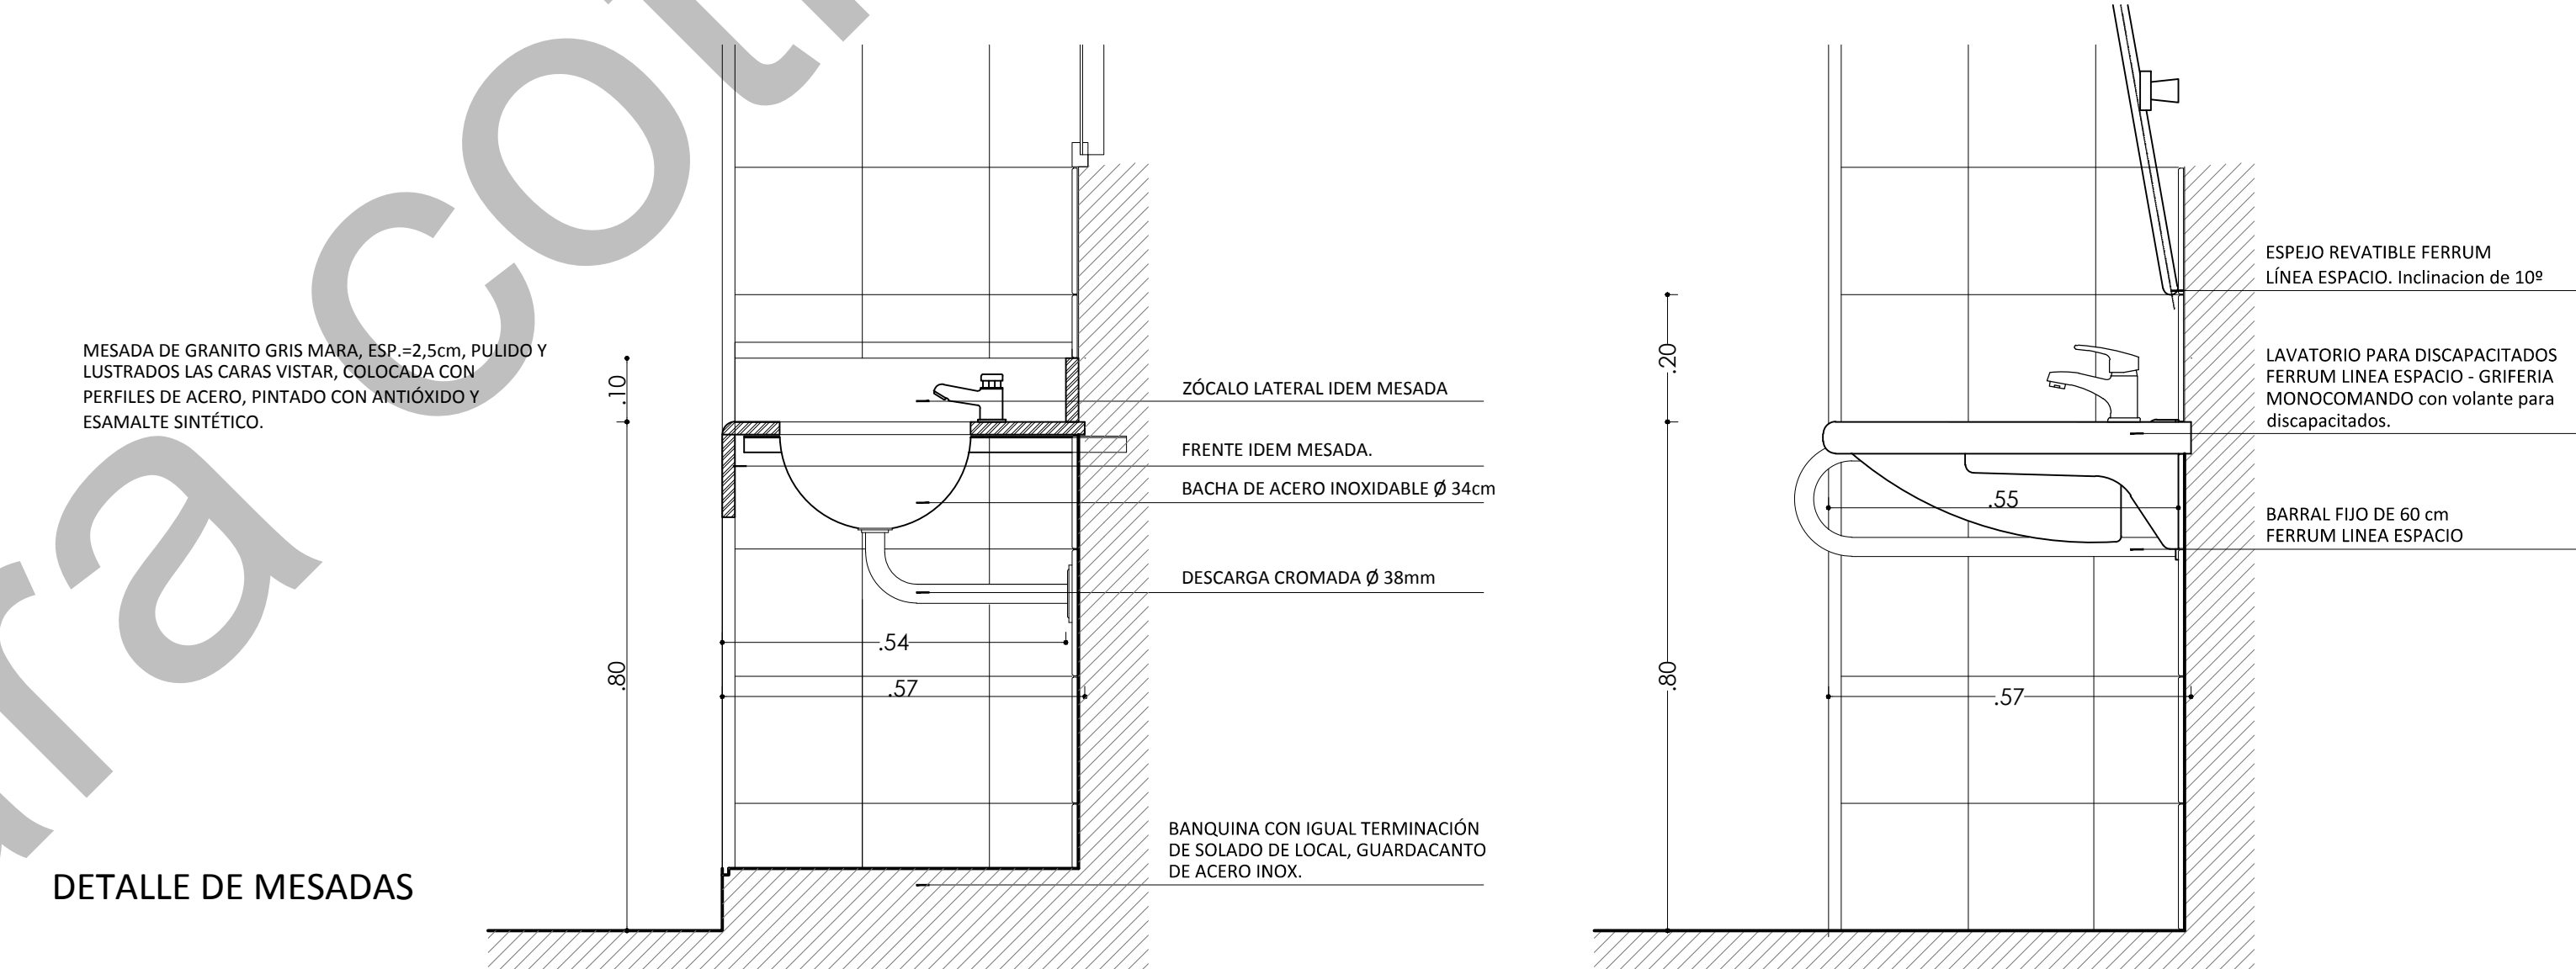


DETALLE DE MESADAS

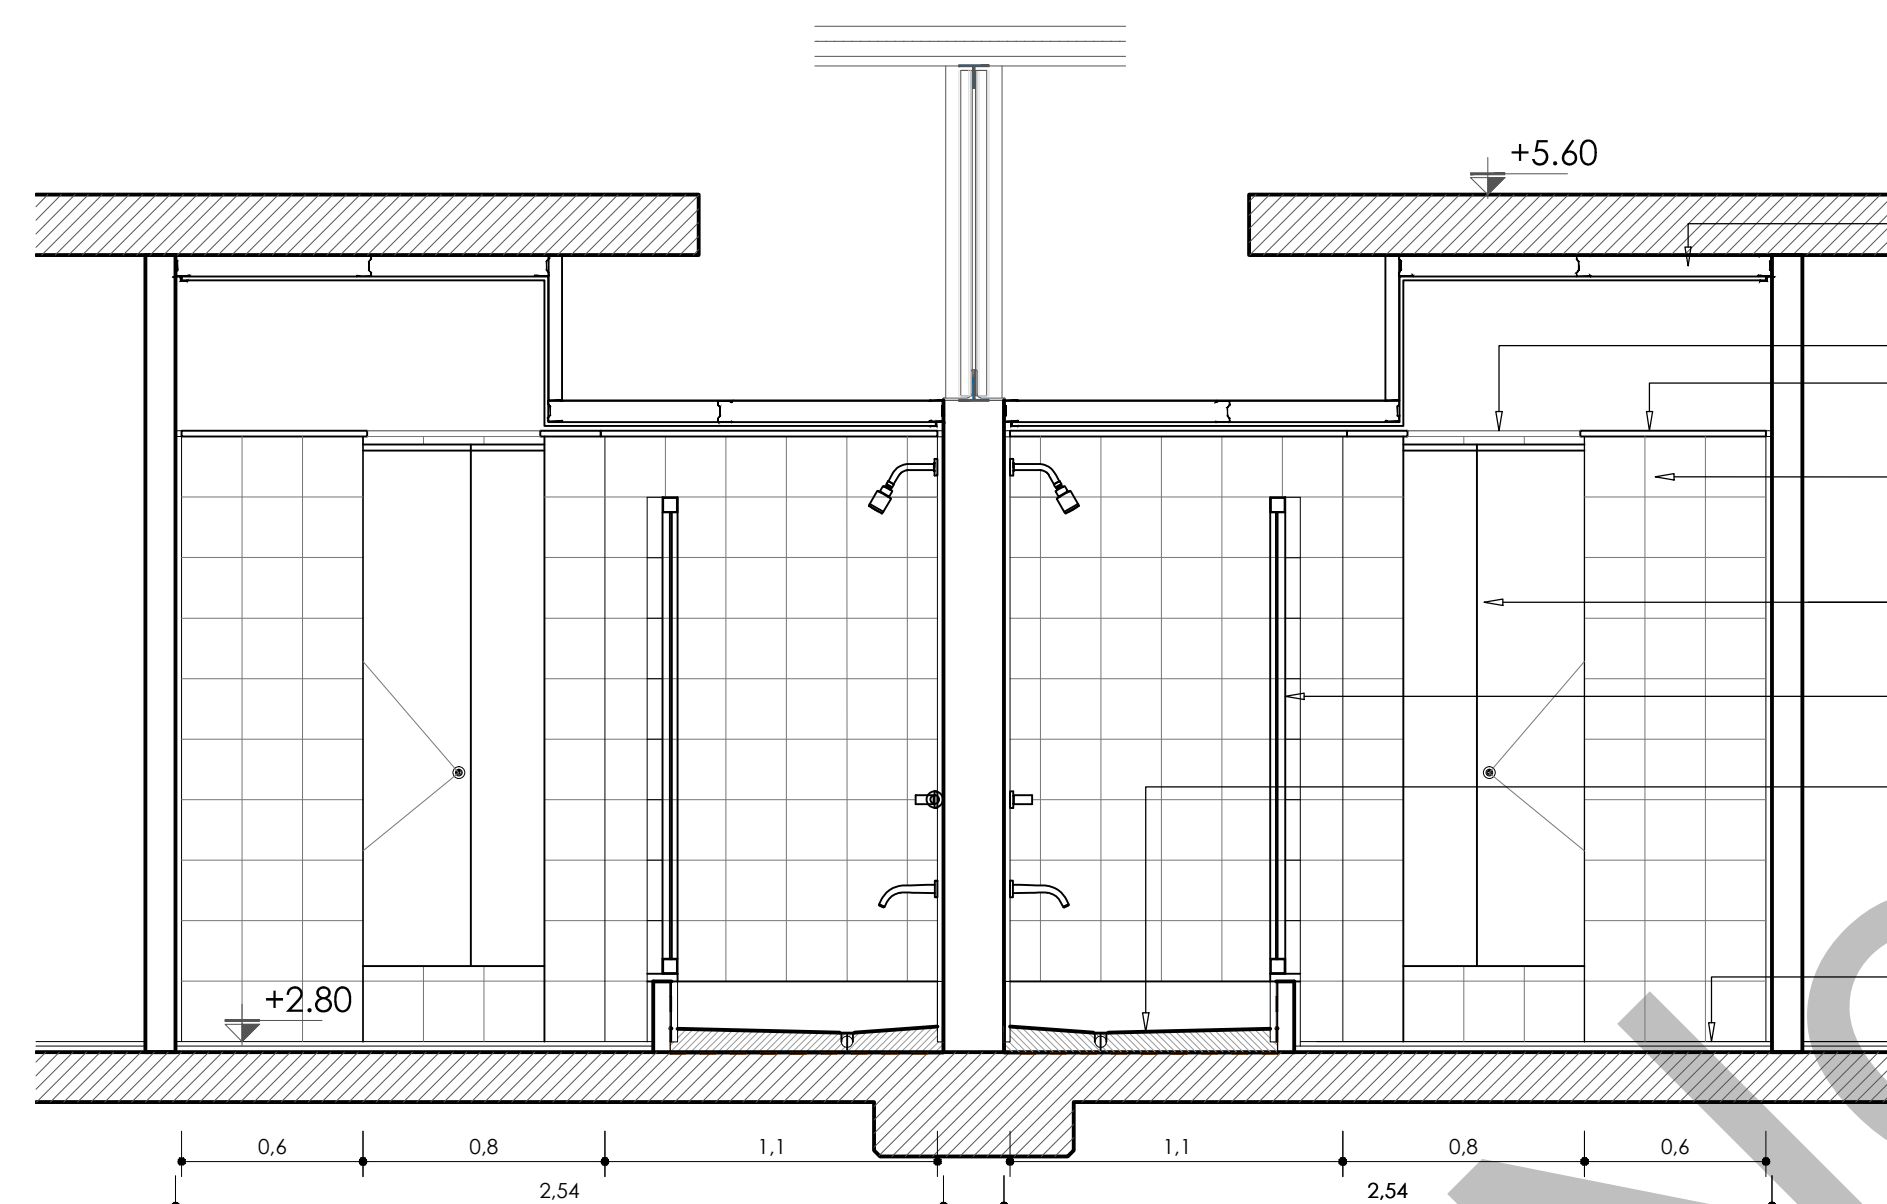

CORTE 2-2

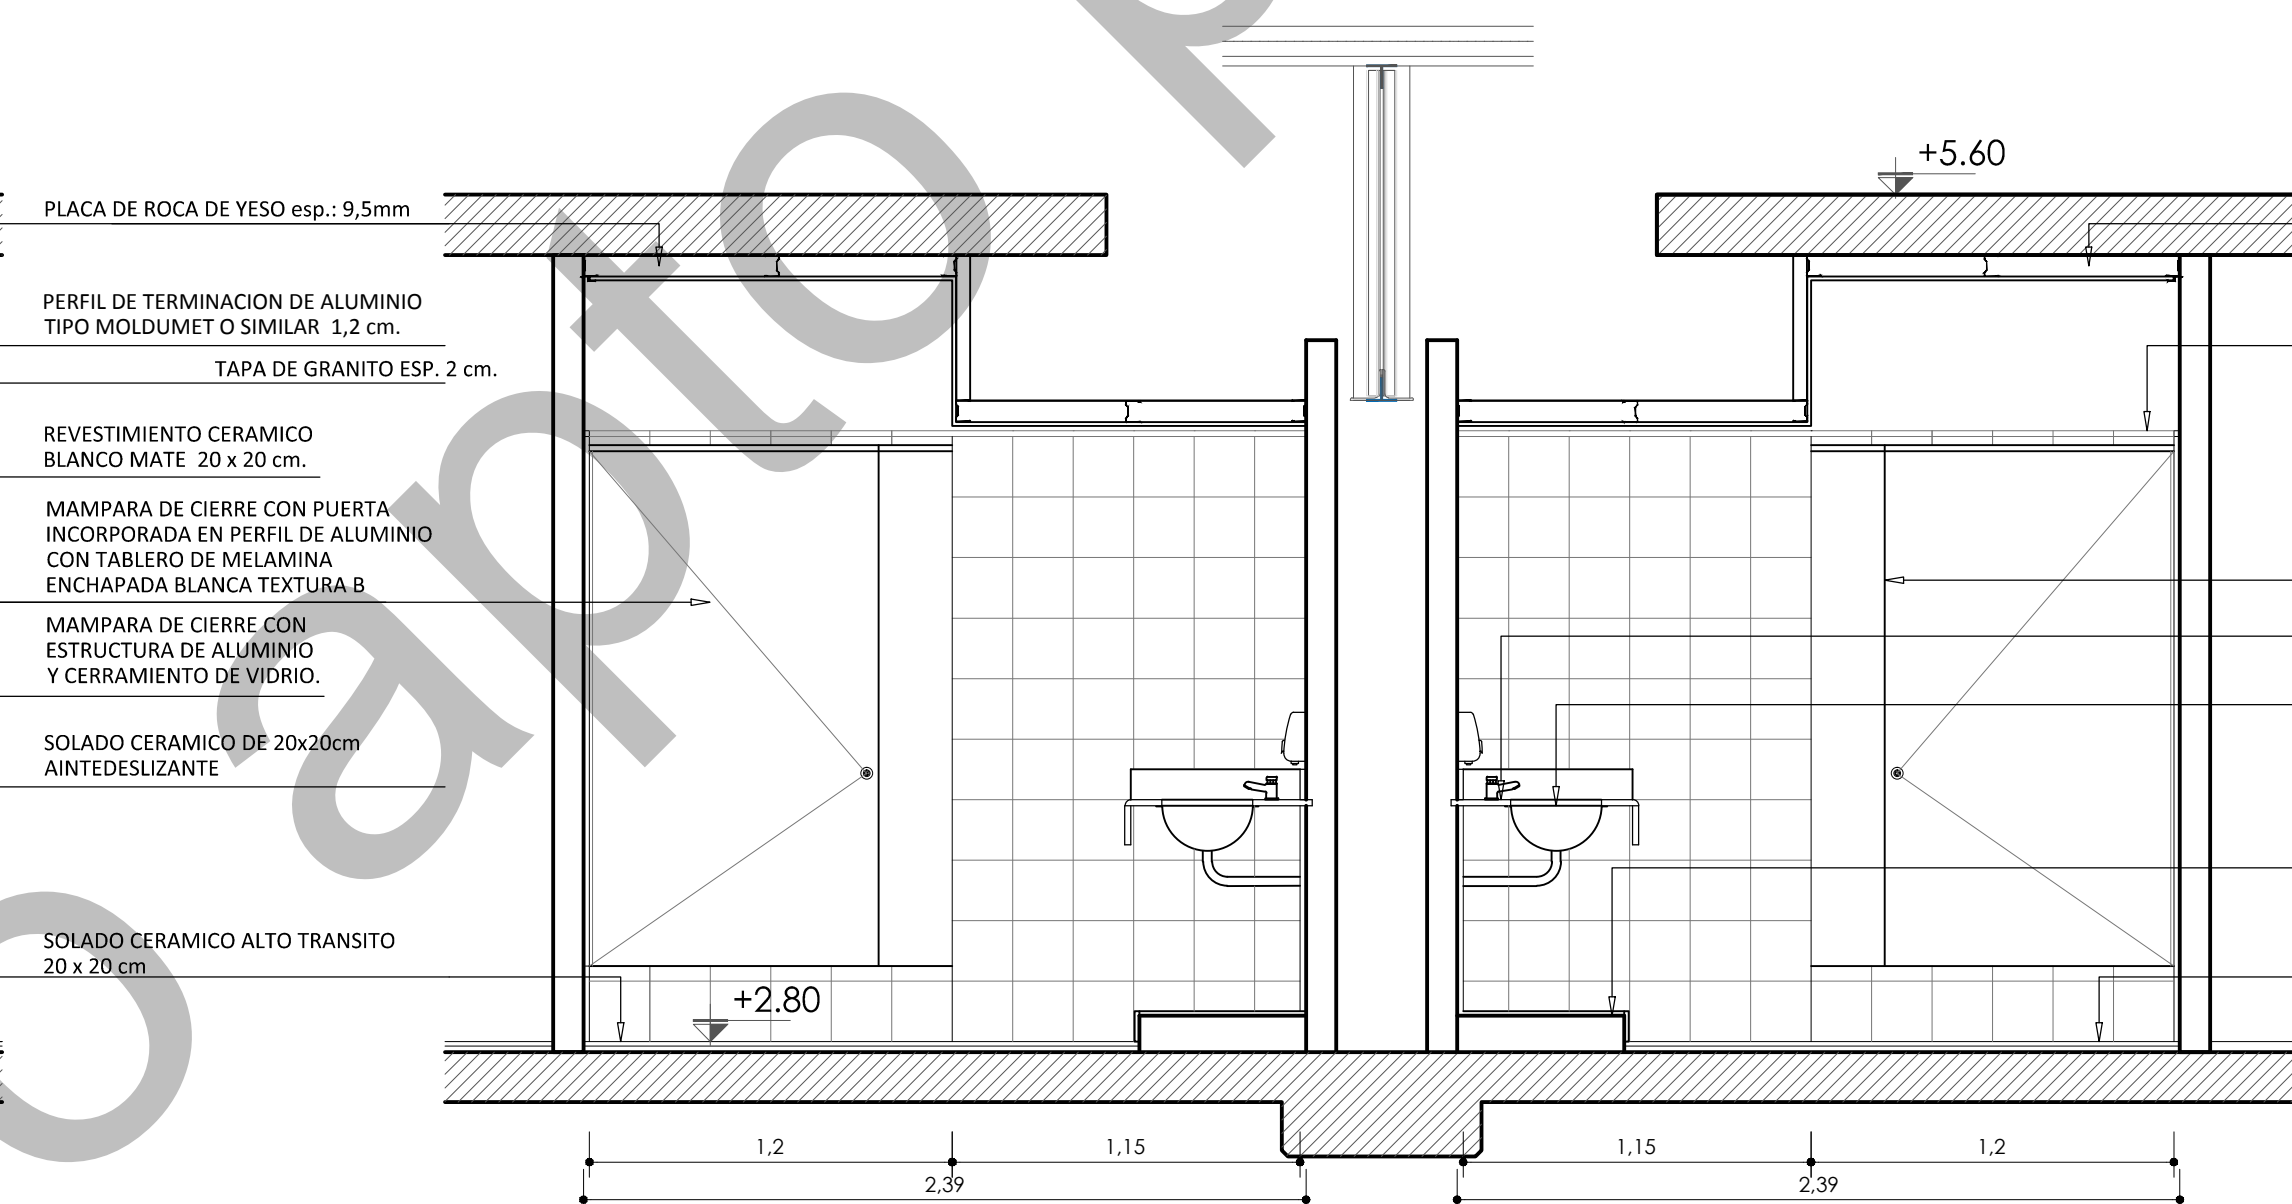

CORTE 3-3

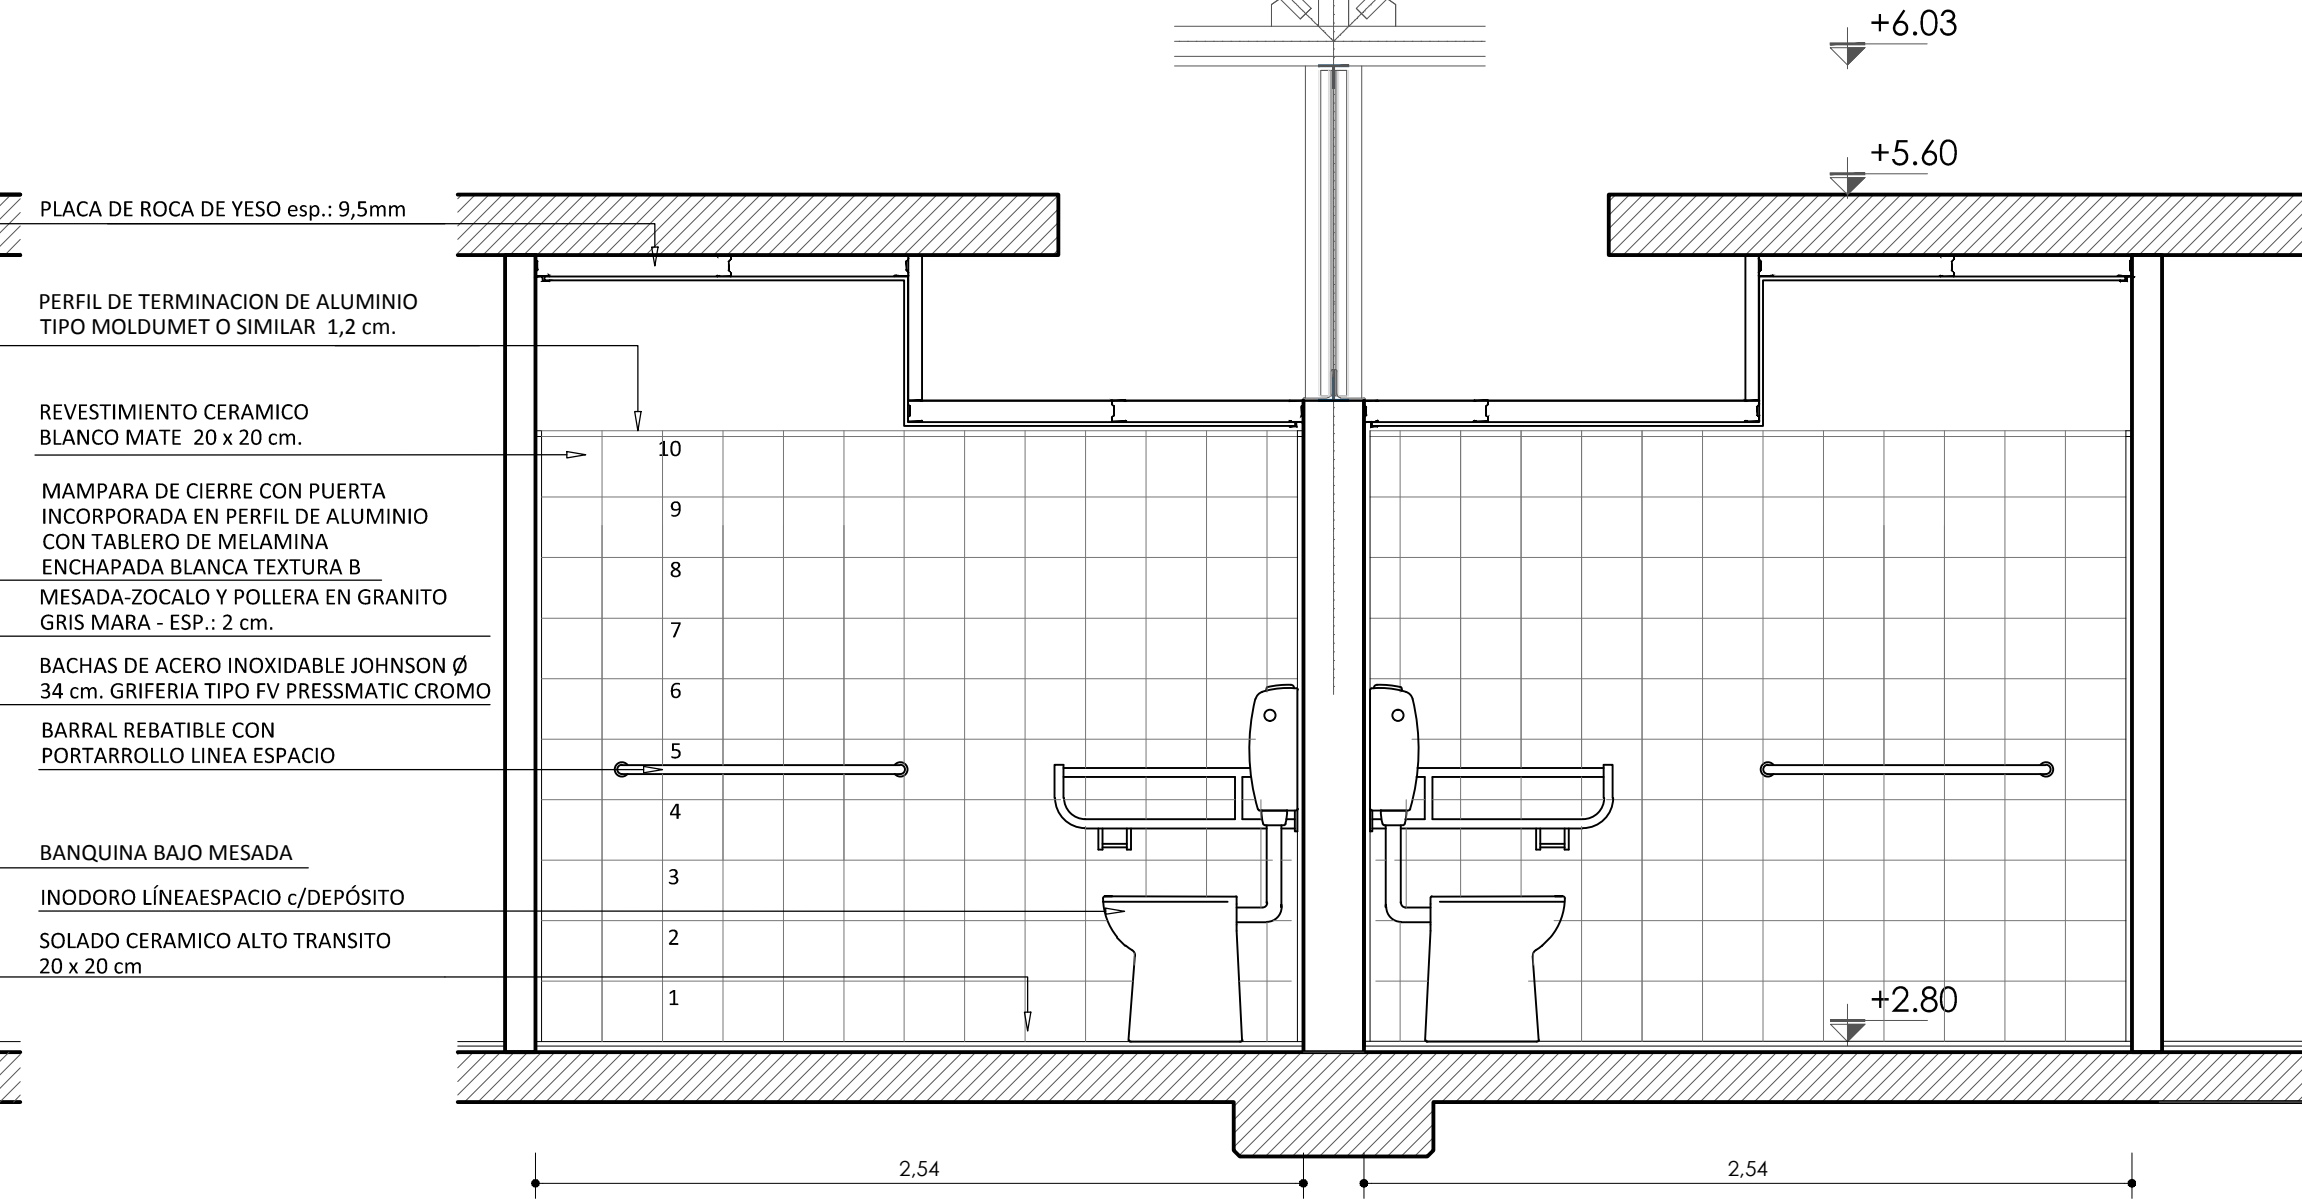

CORTE 4-4



UNIVERSIDAD NACIONAL DE LANÚS


SEDE REMEDIOS DE ESCALADA

PROGRAMA DE INFRAESTRUCTURA UNIVERSITARIA

DIRECCIÓN DE PLANIFICACIÓN FÍSICA



BANCO DE DESARROLLO
DE AMÉRICA LATINA

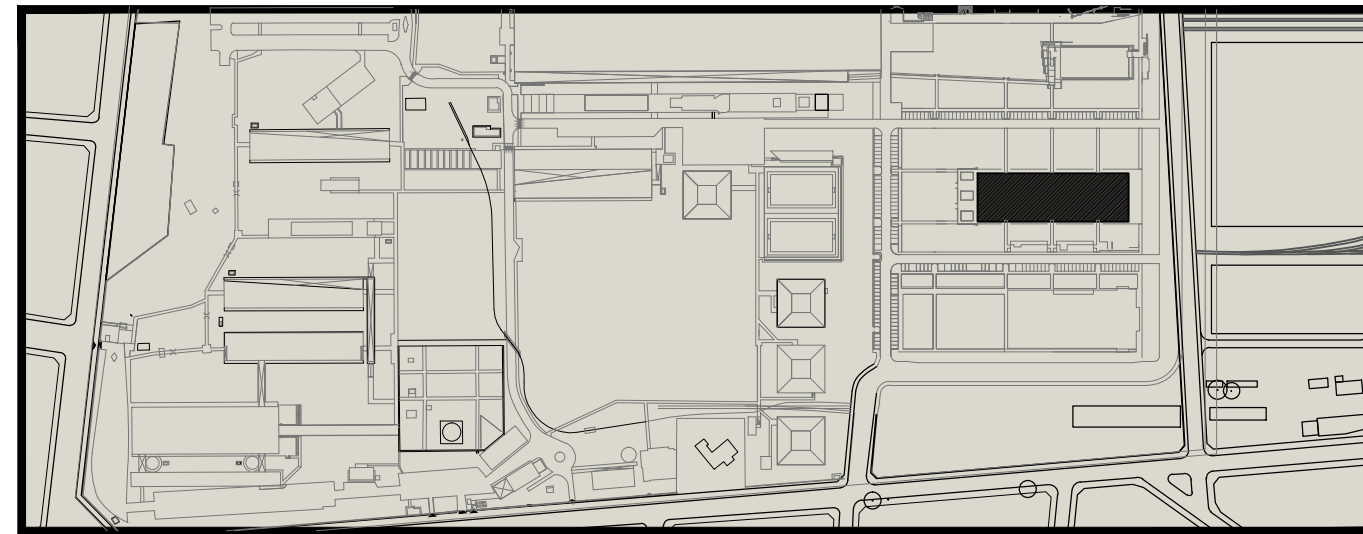

EDIFICIO ESCUELA FERROVIARIA.
JUÁN JOSÉ VALLE

DETALLE DE BAÑOS

VERSIÓN:

OBSERVACIONES:



DESIGNACIÓN:

JJV-DLO-06

ESCALA:
1:25

FECHA:
31/05/2013

ARCHIVO:

17-jyv-dlo-06.dwg