


PLANTA NIVEL DE ENTREPISOS + 2,80

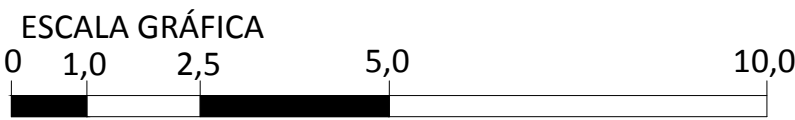


UNIVERSIDAD NACIONAL DE LANÚS
SEDE REMEDIOS DE ESCALADA
PROGRAMA DE INFRAESTRUCTURA UNIVERSITARIA
DIRECCIÓN DE PLANIFICACIÓN FÍSICA



REFERENCIAS:

CUADRO DE CIELORRASOS EN PLANTA BAJA

MATERIAL	NIVEL	REFERENCIA	PANTONE	OBSERVACIONES
Placas de yeso, tipo durlock o similar	+5,50	12-0811 TC		Sobre acceso circulación de aulas.
Placas de yeso, tipo durlock o similar	+5,25	13-1014 TC		
Placas de yeso, tipo durlock o similar	+4,84	15-1225 TC		Fondo de viga principal.
Hormigón visto	+5,40	16-4109 TC		Fondo de losas normales.
Cielorraso aplicado a la cal	+5,40	P-50-14 C		Fondo de losas normales.

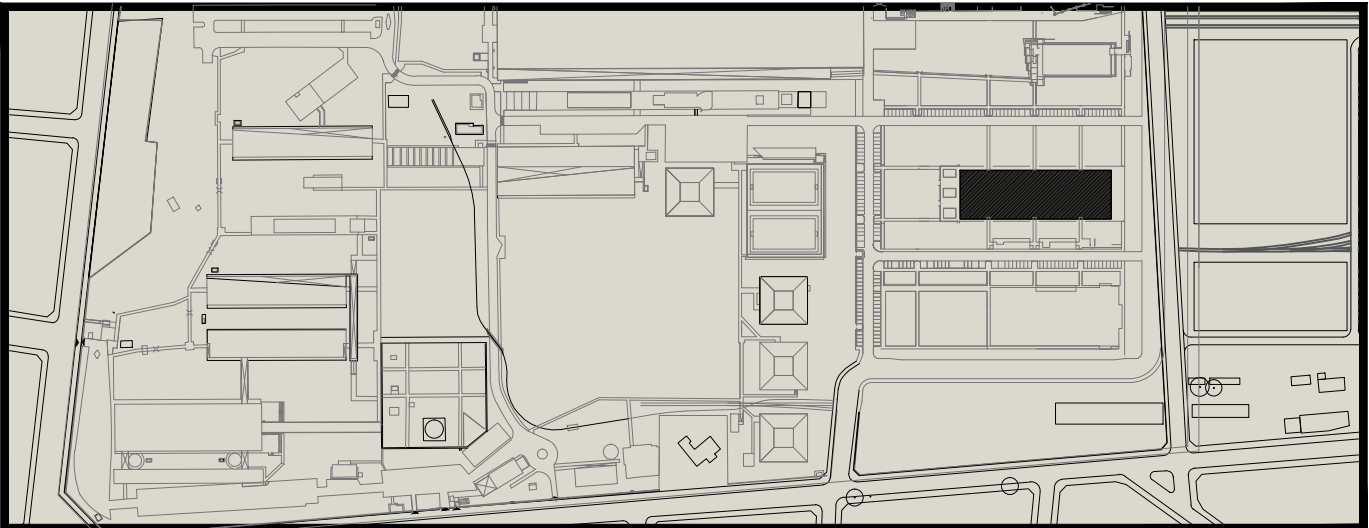

EDIFICIO ESCUELA FERROVIARIA.
JUÁN JOSÉ VALLE

PLANTAS DE CIELORRASOS-2 - PA

VERSIÓN: OBSERVACIONES:



DESIGNACIÓN:
JJV-ARQ-08

ESCALA:
1:100

FECHA:
31/12/2013

ARCHIVO:
11-jjv-arq-08.dwg