


LISTADO DE PLANOS

OBRA: HABILITACION DE AULAS Y ESPACIOS PARA AUDIOVISIÓN-EDIFICIO MEGAFÓN
DOCUMENTACIÓN GRÁFICA

Nro.	Nro. Plano	Nombre	Ubicación	Tamaño
1	CONJ-01	CONJUNTO	Implantación	A1
2	EXI-01	EXISTENCIA	Existencia, zona a intervenir	A1
3	EXI-02	EXISTENCIA	Existencia, zona a intervenir	A1
4	DE-01	DEMOLICIÓN	PB/PA	A1
5	AR-01	ARQUITECTURA	PB	A1
6	AR-02	ARQUITECTURA	PA	A1
7	AR-03	ARQUITECTURA	Planta de techos	A1
8	AR-04	ARQUITECTURA	Vistas	A1
9	AR-05	ARQUITECTURA	Cortes	A1
10	CI-01	CIELORRASOS	Planta baja	A1
11	SO-01	SOLADOS	Planta baja	A1
12	DET-01	DETALLES CONSTRUCTIVOS	Fachadas	A1
13	DET-02	DETALLES CONSTRUCTIVOS	Terraza	A1
14	DET-03	DETALLES CONSTRUCTIVOS	Alero	A1
15	IE-01	INSTALACIÓN ELECTRICA	PB	A1
16	IE-02	INSTALACIÓN ELECTRICA	PA	A1
17	IE-03	INSTALACIÓN ELECTRICA	PT	A1
18	IE-04	INSTALACIÓN ELECTRICA	Esquema Unifilar	A1
19	IT-01	INSTALACIÓN TERMOMECAÁNICA	PB	A1
20	IT-02	INSTALACIÓN TERMOMECAÁNICA	PT	A1
21	PC-01	PLANILLAS	Carpinterías	A1
22	EVA-01	EVACUACIÓN	PB	A1
23	EVA-02	EVACUACIÓN	PA	A1
TOTAL	23			

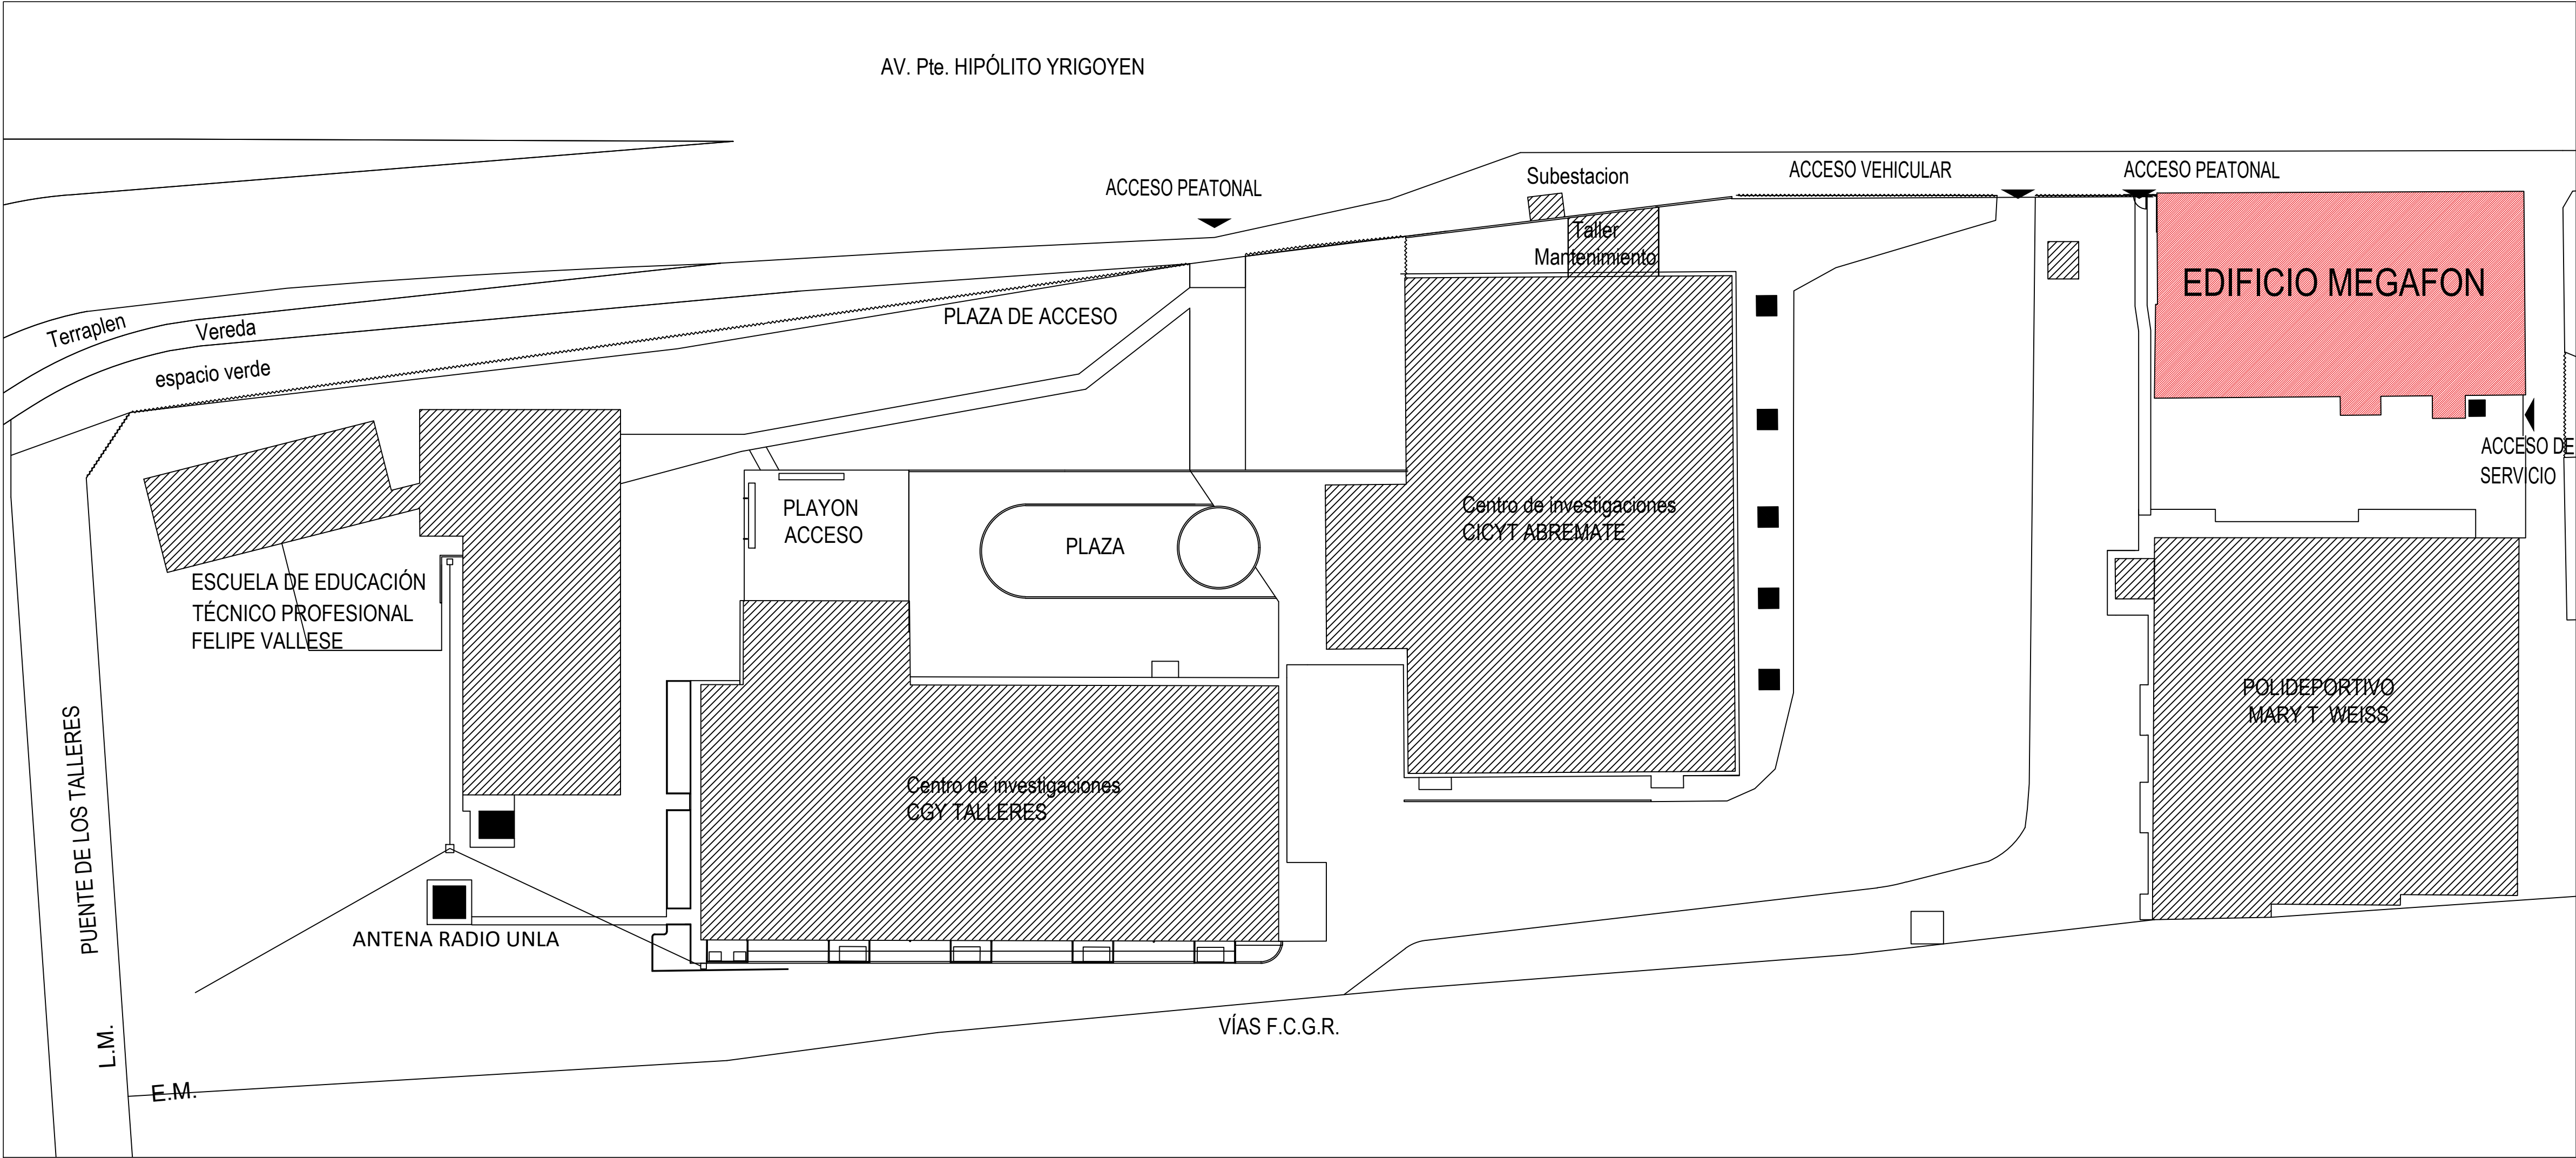

PROGRAMA
OBRAS
COMPLEMENTARIAS

Ministerio de Educación
Secretaría Políticas Universitarias



OBRA
ADECUACIÓN EDIFICIO MEGAFÓN
LOCALIZACIÓN
Universidad Nacional de Lanús - Predio Bidegain Remedios de Escalada - Lanús
COORDENADAS
58°23'38" longitud oeste 34°43'10" latitud sur
AV. Pte. HIPÓLITO YRIGOYEN
VÍAS F.C.G.R.
NOMBRE PLANO
CONJUNTO
PLANO N°
CONJ-01
PROYECTISTAS
Dirección de Planificación Física
RESPONSABLE
Arq. Daniel Giovanni
ARCHIVO
MEGAFON PARA LICITACION 18-01-22.DWG
ESCALA
1/500
FECHA
29/04/2021
FIRMA
MODIFICACIONES
FECHA OBSERVACIONES
FECHA OBSERVACIONES
FECHA OBSERVACIONES

PLANTA BAJA ESC: 1:100



ZONA A INTERVENIR



SIN INTERVENCIÓN

AVENIDA HIPOLITO YRIGOYEN

ACCESO PEATONAL
EXTERIOR

ACCESO PEATONAL

PROGRAMA OBRAS COMPLEMENTARIAS

OBRA
ADECUACIÓN EDIFICIO MEGAFÓN


LOCALIZACIÓN

Universidad Nacional de Lanús - Predio Bidegain
Remedios de Escalada - Lanús

COORDENADAS
58°23'38" longitud oeste
34°43'10" latitud sur



AV. Pte. HIPÓLITO YRIGOYEN

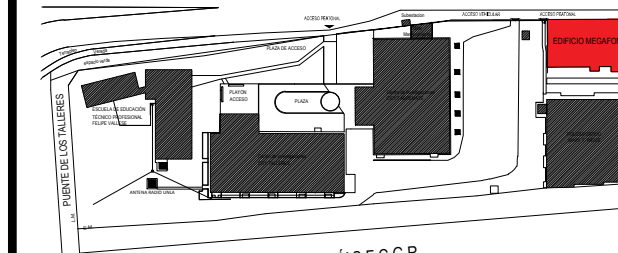

VIA S.F.C.G.F.

NOMBRE PLANO
EXISTENCIA - ZONAS A INTERVENIR -PB

PLANO Nº

PLANO Nº
EXI-01

PROYECTISTAS
Dirección de Planificación Física

RESPONSABLE
Arq. Daniel Giovanis

ARCHIVO
MEGAFON PARA LICITACION 14-02-22.DWG

ESCALA

FECHA

FIRMA

Ministerio de Educación
Secretaría Políticas Universitarias




MODIFICACIONES

FECHA	OBSERVACIONES
-------	---------------

FECHA	OBSERVACIONES
-------	---------------

FECHA	OBSERVACIONES
-------	---------------

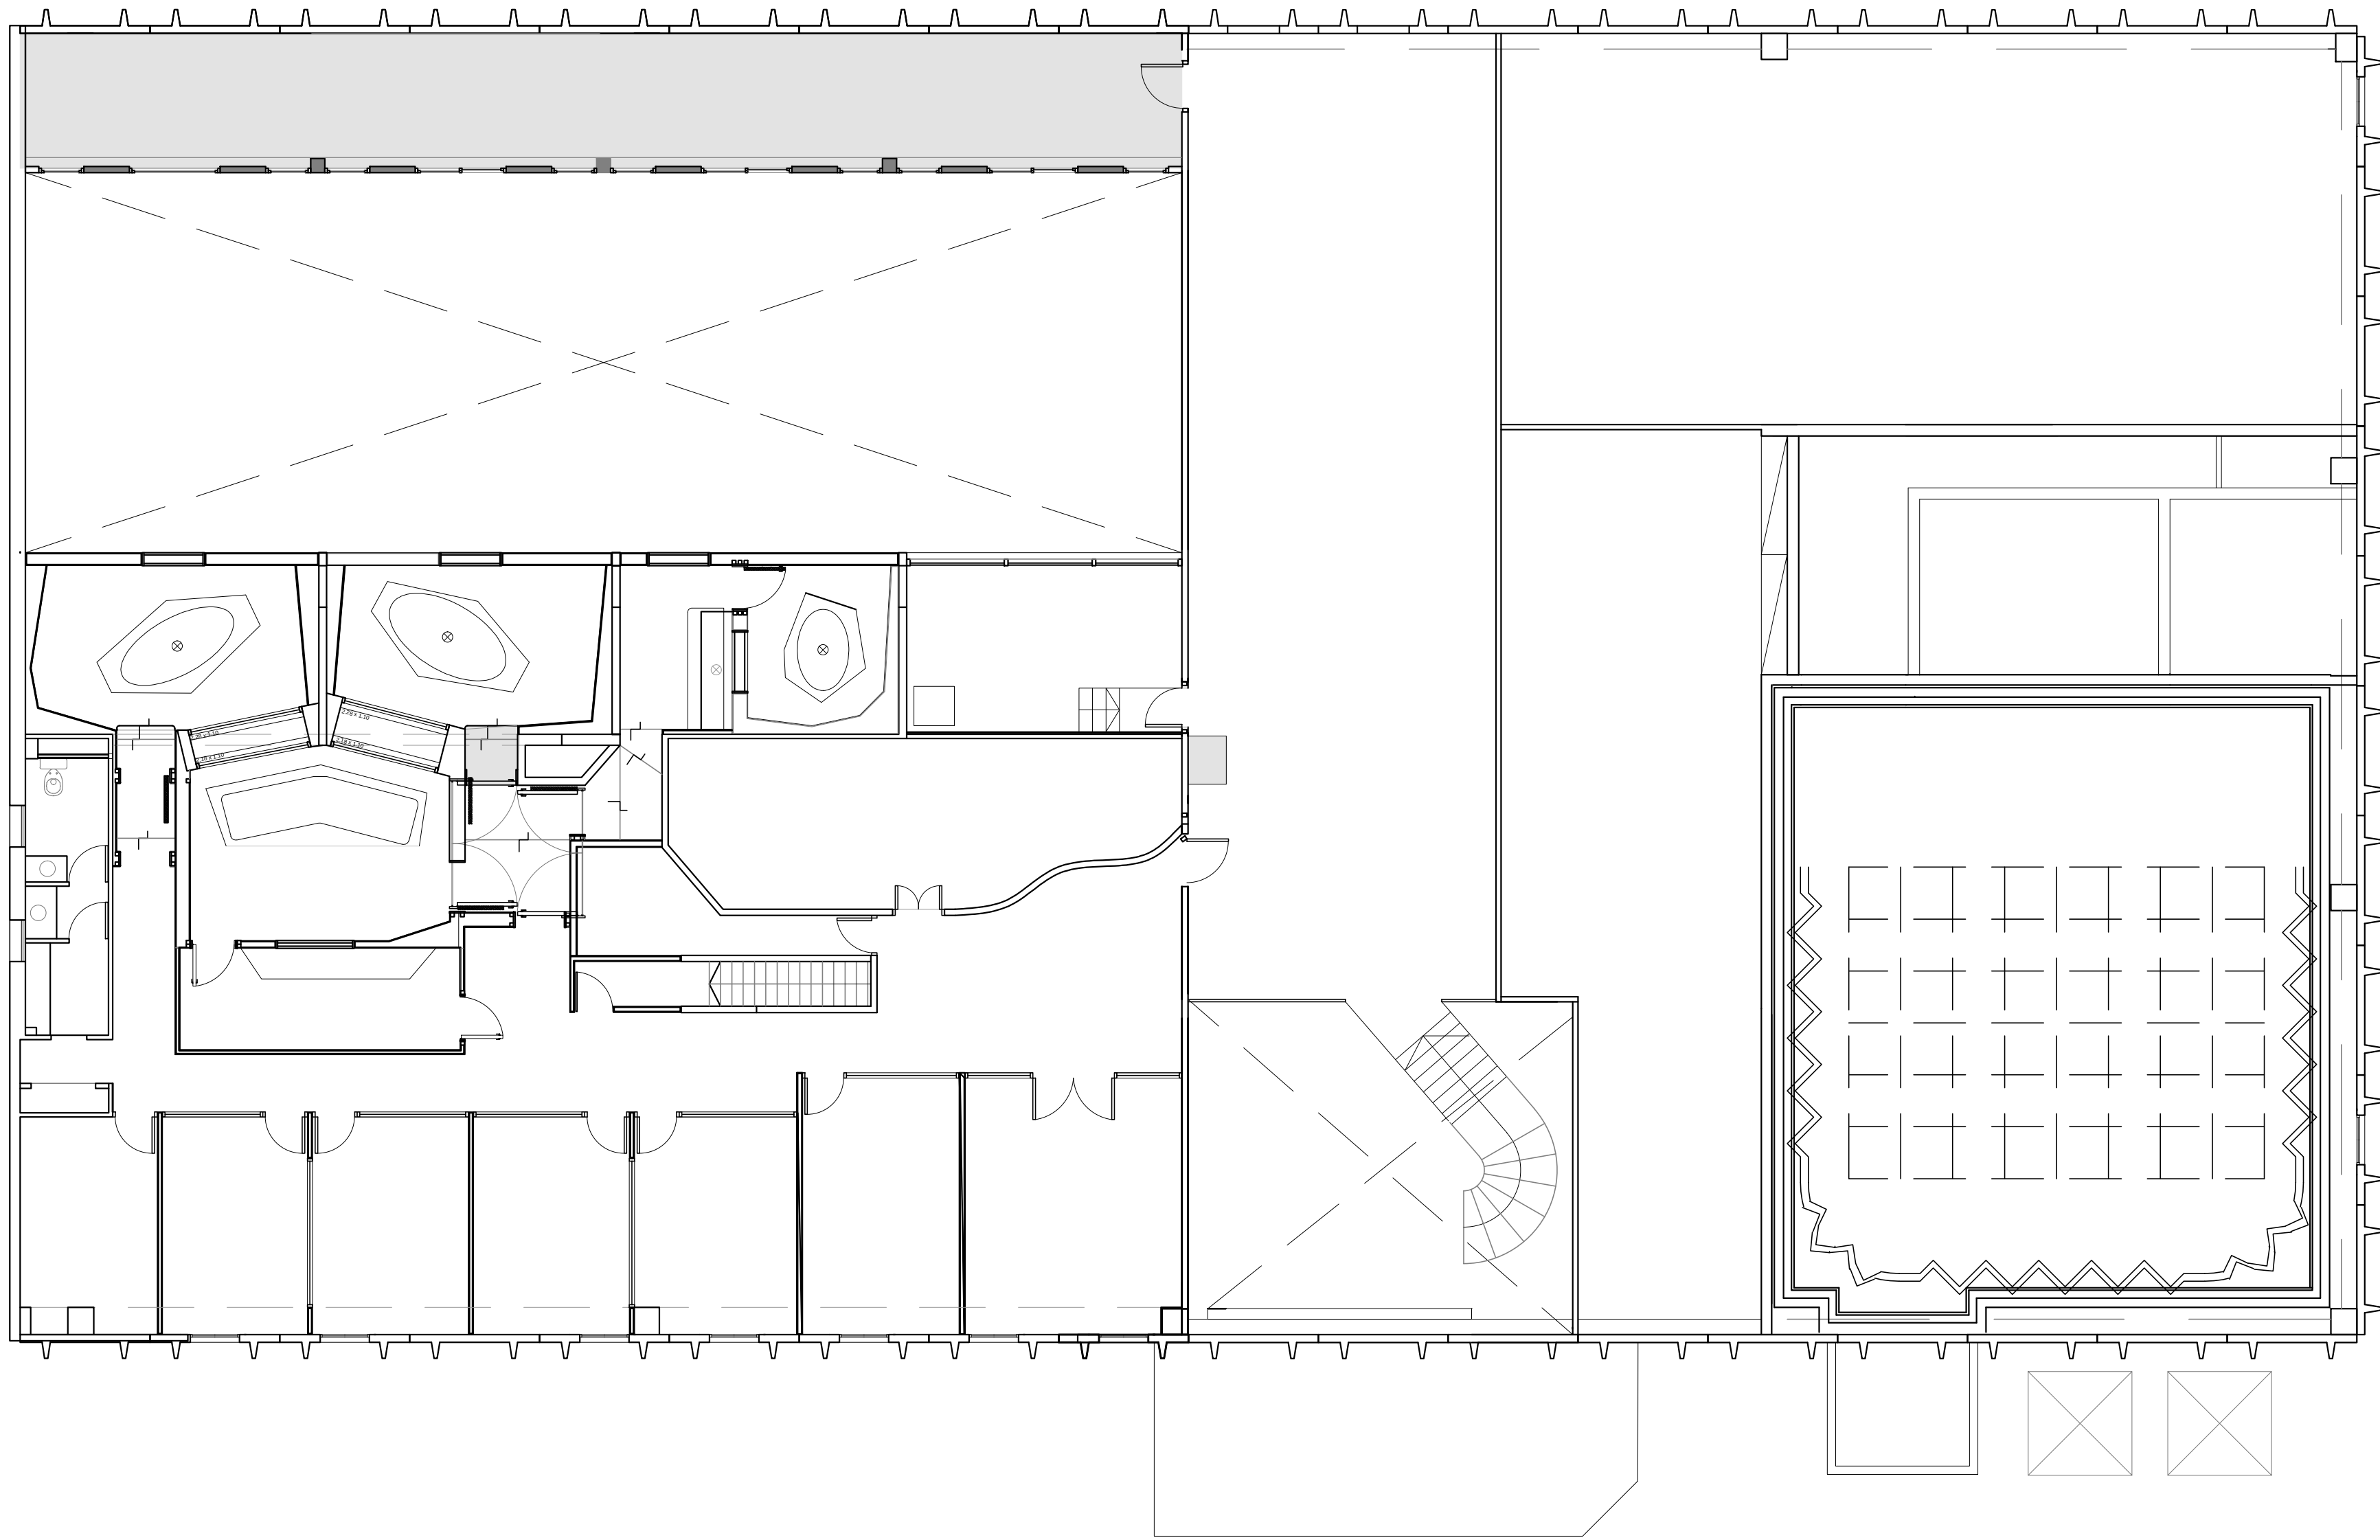

PLANTA ALTA ESC: 1:100

ZONA A INTERVENIR

SIN INTERVENCIÓN

PROGRAMA
OBRAS
COMPLEMENTARIAS

Ministerio de Educación
Secretaría Políticas Universitarias

OBRA
ADECUACIÓN EDIFICIO MEGAFÓN

LOCALIZACIÓN
Universidad Nacional de Lanús - Predio Bidegain
Remedios de Escalada - Lanús

COORDENADAS
58°23'38" longitud oeste
34°43'10" latitud sur

NOMBRE PLANO
EXISTENCIA - ZONAS A INTERVENIR - PA

PLANO N°
EXI-02

PROYECTISTAS
Dirección de Planificación Física

RESPONSABLE
Arq Daniel Giovanni

ARCHIVO
MEGAFON PARA LICITACION 02-03-22.DWG

ESCALA
1/100

FECHA
29/04/2021

FIRMA

MODIFICACIONES

FECHA


OBSERVACIONES

FECHA


OBSERVACIONES

FECHA

OBSERVACIONES

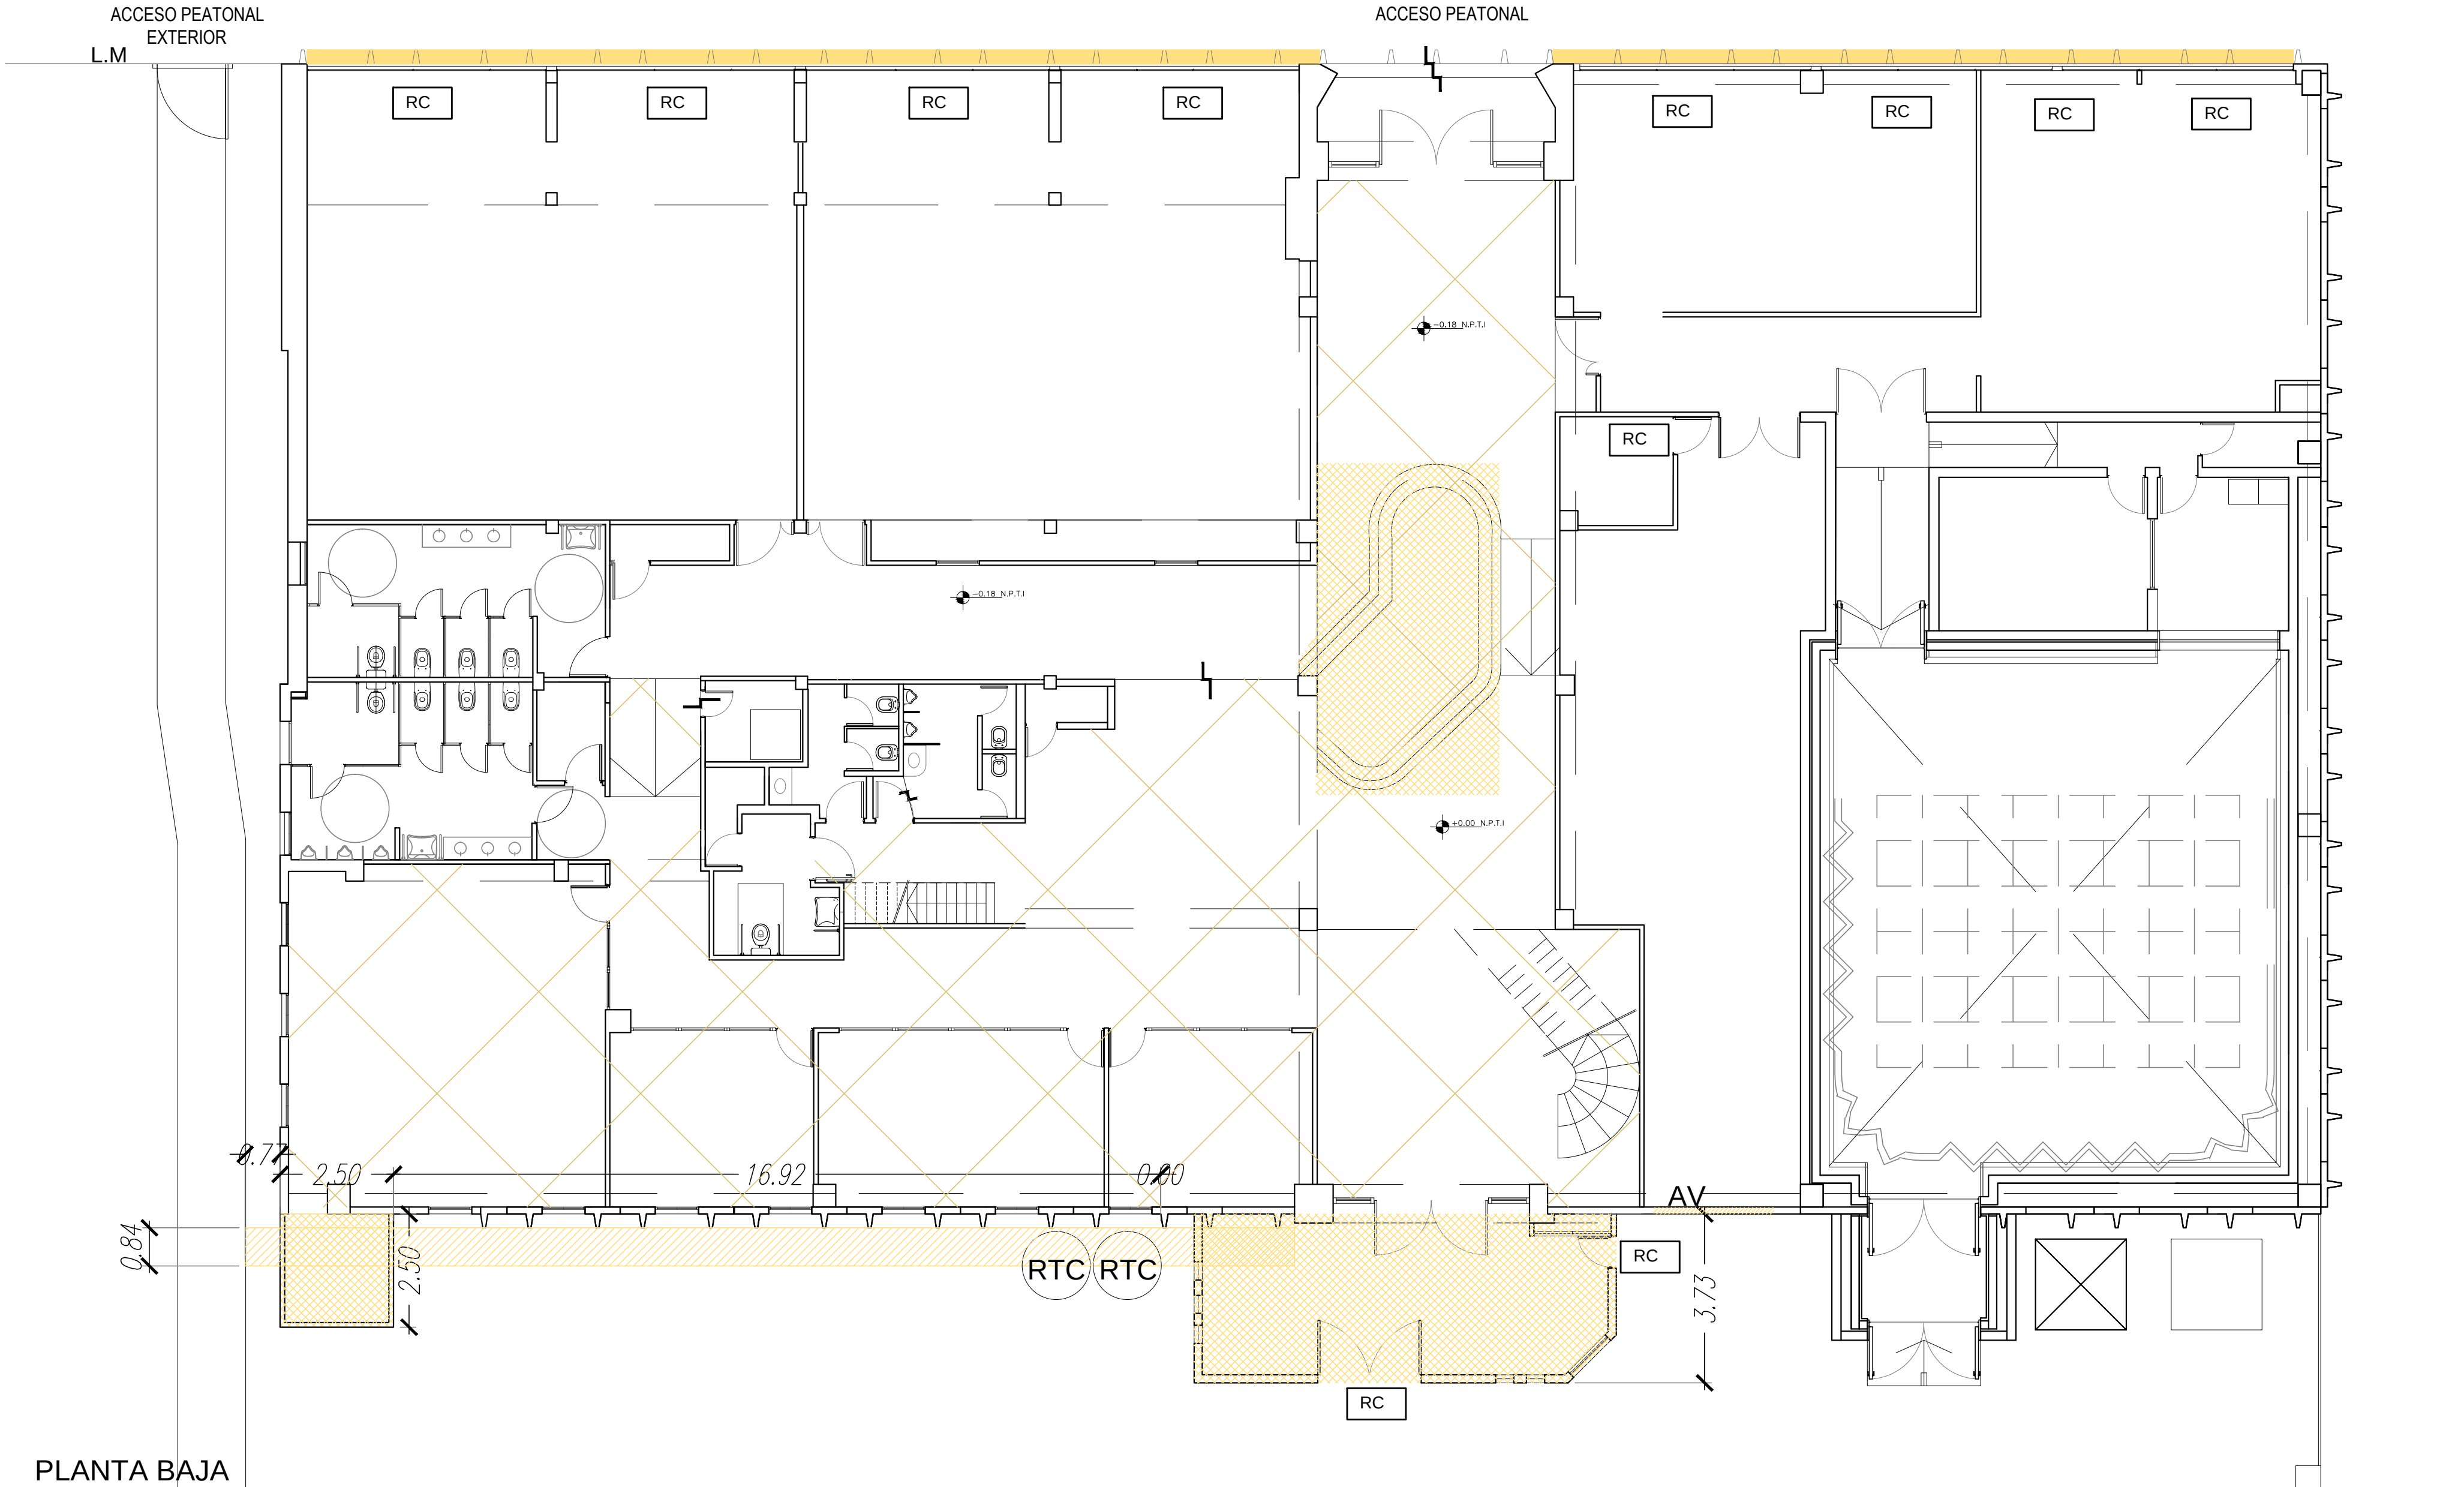

PLANTA BAJA

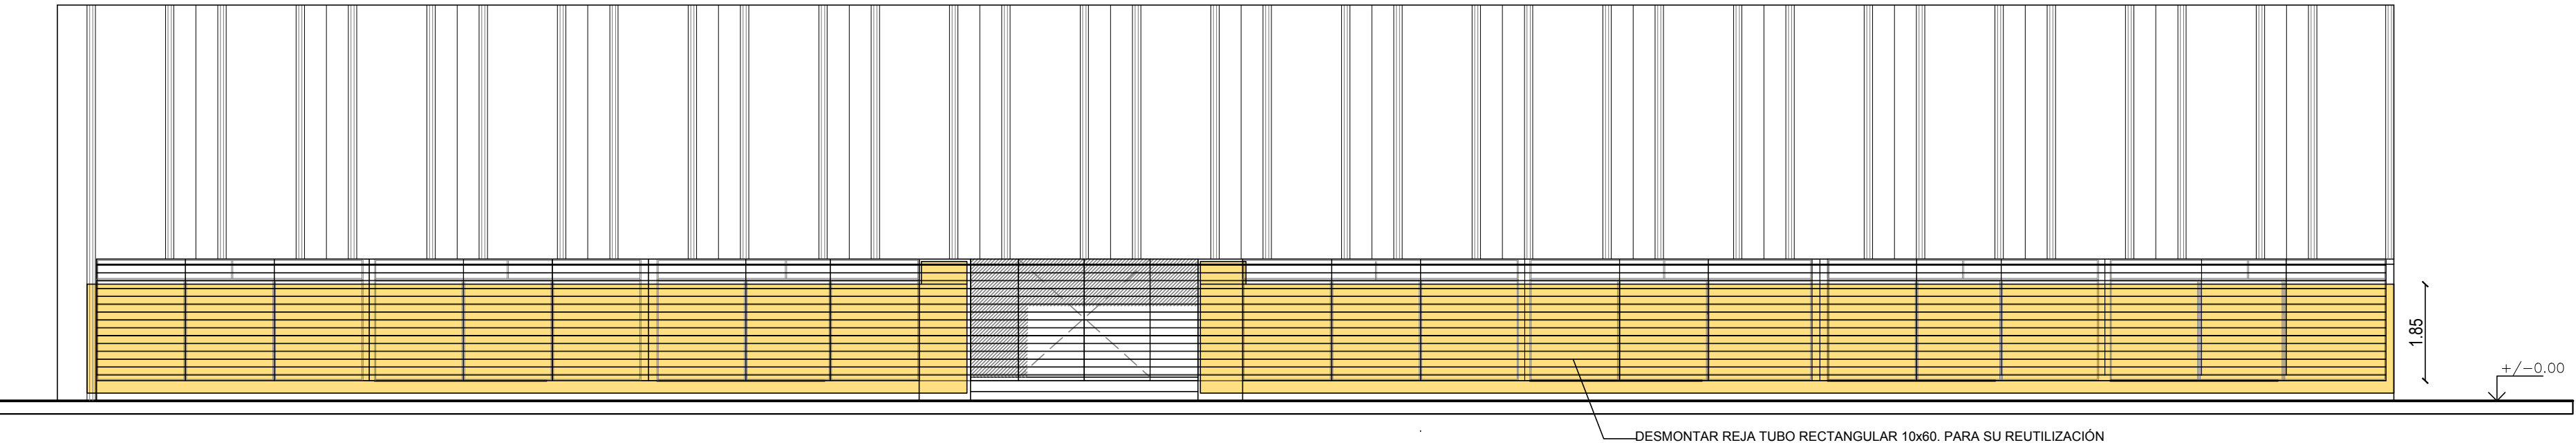

VISTA AV. HIPOLITO YRIGOYEN

NOTA 1: EN PLANTA ALTA SE DEBERÁ DEMOLER RETORNO DE AIRE ACONDICIONADO FUERA DE USO.LOCAL ENTREPISO 19. DIMENSIONES: 0.60mx0.60mx1.00m

	DEMOLICION DE CONTRAPISOS		DEMOLICION DE CONTRAPISO		APERTURA DE VANOS. DIMENSIONES SEGÚN PLANILLA DE CARPINTERÍAS
	DEMOLICION DE LOCAL COMPLETO		RETIRO DE CARPINTERÍAS		RETIRO DE TANQUE CISTERNA Y DEMOLICION DE SU BASE DE CONTRAPISO
	DESMONTE DE REJA EXISTENTE		DEMOLICION DE SOLADO CERAMICO		

NOTA2 : LA CONTRATISTA DEBERÁ VERIFICAR DIMENSIONES EN OBRA

PROGRAMA OBRAS COMPLEMENTARIAS


OBRA
ADECUACIÓN EDIFICIO MEGAFÓN

LOCALIZACIÓN

Universidad Nacional de Lanús - Predio Bidegain
Remedios de Escalada - Lanús

COORDENADAS

58°23'38" longitud oeste
34°43'10" latitud sur

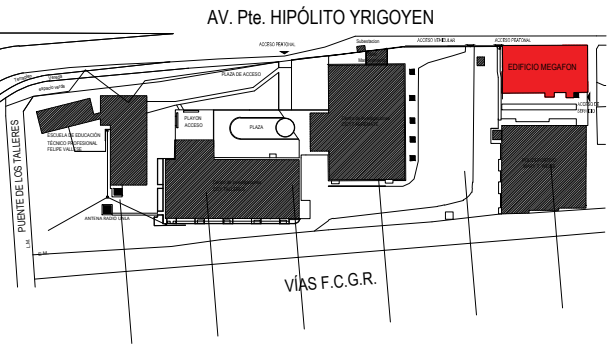

NOMBRE PLANO
DEMOLICION - PB - PA

PLANO N°

DE-01

PROYECTISTAS

Dirección de Planificación Física

RESPONSABLE

Arq Daniel Giovetti

ARCHIVO

MEGAFON PARA LICITACION 02-03-22.DWG

ESCALA

1/100

FECHA

29/04/2021

FIRMA

MODIFICACIONES

FECHA OBSERVACIONES

FECHA OBSERVACIONES

FECHA OBSERVACIONES

Ministerio de Educación
Secretaría Políticas Universitarias



ACCESO PEATONAL
EXTERIOR

FACHADA SUR

VEREDA EXISTENTE

REFERENCIAS CIELORRASOS	
	REPARAR CIELORRASO Y PINTURA
	REPARAR PINTURA

NOTA: LA CONTRATISTA DEBERÁ RETIRAR
Y REHACER TODAS LAS JUNTAS
VERTICALES DE LOS CERRAMIENTOS
NERVURADOS DE HORMIGON
PREFABRICADOS

REFERENCIAS MUROS	
TABIQUE	RY: TABIQUE PLACA DE ROCA DE YESO DE 15 MM AMBOS LADOS Y LANA DE VIDRIO DE 70 MM. COLOCACION DE GUARDA CANTOS EN ARISTAS VIVAS. H.TABIQUE: HASTA NIVEL DE CIELORRASO
	RY: TABIQUE PLACA DE ROCA DE YESO DE 15 MM UN SOLO LADO Y LANA DE VIDRIO DE 70 MM. COLOCACION DE GUARDA CANTOS EN ARISTAS VIVAS. H.TABIQUE: HASTA NIVEL DE CIELORRASO
MUROS	MURO LADRILLO HUECO 18, REVOQUE EXTERIOR COMPLETO
	BH: MURO BLOQUE HORMIGÓN 19, REVOQUE INT-EXTERIOR COMPLETO
	TRATAMIENTO DE HUMEDAD DE CIMIENTOS

REFERENCIAS TERMINACIONES	
SOLADOS	SOLADO DE GOMA S/pliego
	PORCELLANATO TEXTURADO 60 x 60 CM s/pliego
	SOLADO DE PREVENCIÓN S/ PLIEGO CON BOTONES EN RELIEVE AMARILLA 30X30CM
ZOCALOS SOLA	ZOCALO DE SOLADO DE GOMA
	ZOCALO DE PORCELLANATO
	SOLIA DE ACERO INOXIDABLE DE 2.5 CM.
REVOQUES TABIQUES	REPARACION DE REVOQUES EXISTENTES (INT - EXT)
	PLACA ROCA DE YESO. VER COLOR S/ NOMENCLATURA
	SELLADO DE JUNTAS DE CERRAMIENTOS NERVURADOS
	MURO EXSITENTE
	REVOQUE EXTERIOR
	REVOQUE INTERIOR

REVESTIMIENTO PINTURAS	PINTURA LATEX INTERIOR HASTA CIELORRASOS
	PINTURA LATEX EXTERIOR
	PINTURA PARA CERÁMICAS EXTERIOR
CIELORRASO	CIELORRASO ARMADO EN PLACAS DE ROCA DE YESO TEXTURADAS DE 1.20 M x 0.60 M. CON ESTRUCTURA METALICA DE PERFILES "L" Y "T"
	CIELORRASO ARMADO EN PLACAS DE ROCA DE YESO TEXTURADAS Y DE POLICARBONATO ALVEOLAR DE 1.20 M x 0.60 M. CON ESTRUCTURA METALICA DE PERFILES "L" Y "T"

REFERENCIAS PARTICULARES	
	SOLADO DE PREVENCIÓN S/ PLIEGO
	LUCERNARIOS DE MAMPOSTERIA DE VIDRIO
	REVESTIMIENTO ENTRE NIVELES DE CIELORRASOS
	GARGOLA CAÑO REDONDO 11cm X 20cm
	RETIRO DE REVESTIMIENTO EXISTENTE. TERMINACION REVOQUE FINO, ENDUIDO Y LATEX INTERIOR O EXTERIOR S/ CORRESPONDA

Ministerio de Educación
Secretaría Políticas Universitarias



REFERENCIAS GENERALES	
	NUMERO DE LOCAL
	DESTINO DE LOCAL
	ALTURA LIBRE
	TIPO DE ZOCALO
	TIPO DE CIELORRASO
	TIPO DE PISO
	ELEMENTO (MESADAS, MUEBLES, EQUIPAMIENTO, ETC)
	NUMERO DE DETALLE
	NUMERO DE PLANO
	TERMINACIONES

SUPERFICIE PB A INTERVENIR: 817m²


NOTA: LA CONTRATISTA DEBERÁ VERIFICAR
DIMENSIONES EN OBRA

PROGRAMA OBRAS COMPLEMENTARIAS

OBRA
ADECUACIÓN EDIFICIO MEGAFÓN

LOCALIZACIÓN
Universidad Nacional de Lanús - Predio Bidegain
Remedios de Escalada - Lanús

COORDENADAS
58°23'38" longitud oeste
34°43'10" latitud sur

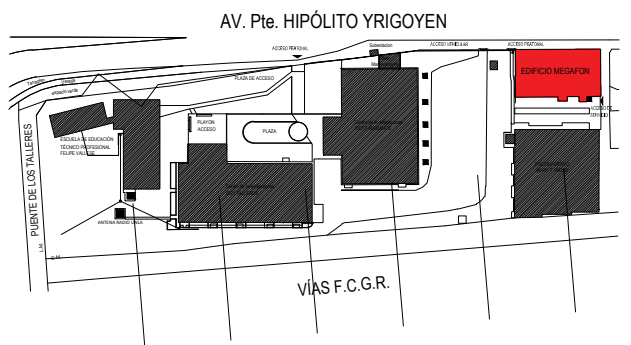

NOMBRE PLANO
ARQUITECTURA - PLANTA BAJA

PLANO N°
AR-01

PROYECTISTAS
Dirección de Planificación Física

RESPONSABLE
Arq Daniel Gorenzi

ARCHIVO
MEGAFON PARA LICITACION 02-03-22.DWG

ESCALA
1/75


FECHA
29/04/2021

FIRMA

MODIFICACIONES
FECHA OBSERVACIONES

FECHA OBSERVACIONES

FECHA OBSERVACIONES

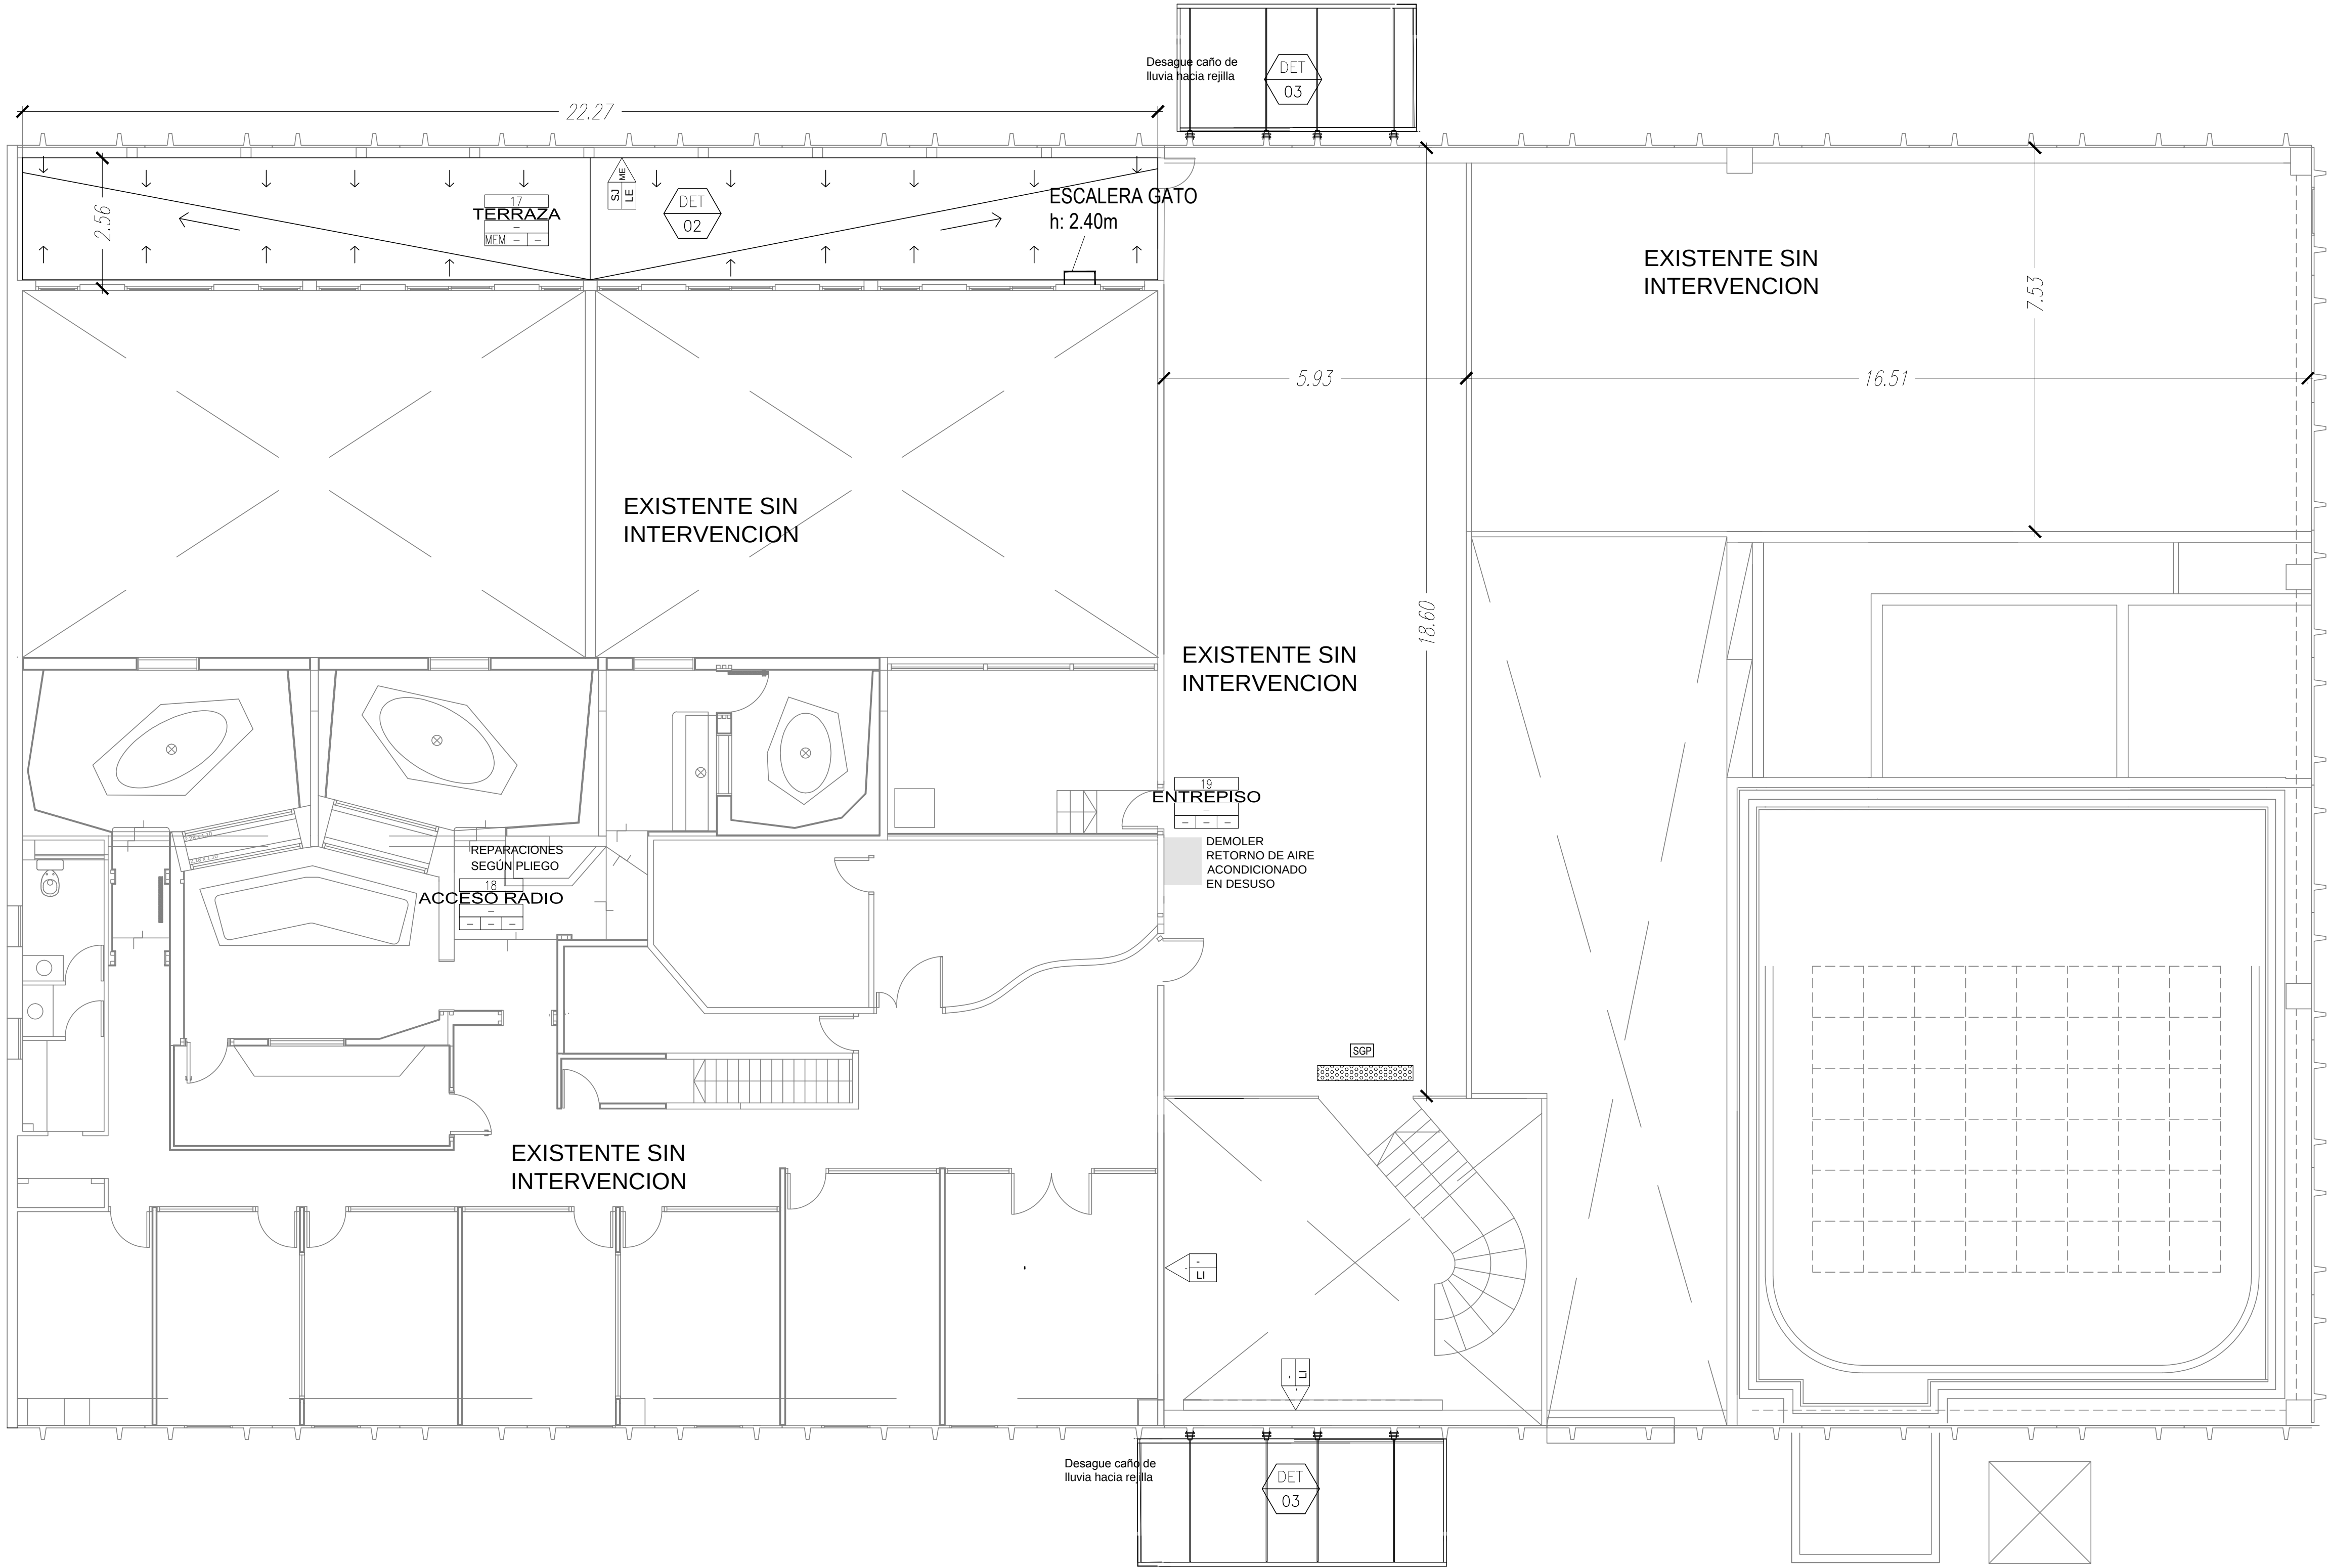

REFERENCIAS GENERALES	
N° LOCAL	NUMERO DE LOCAL
DESTINO	DESTINO DE LOCAL
H	ALTURA LIBRE
PI	TIPO DE ZOCALO
CI	TIPO DE CIELORRASO
ZO	TIPO DE PISO
ME-1	ELEMENTO (MESADAS, MUEBLES, EQUIPAMIENTO, ETC)
DS	NUMERO DE DETALLE
PL.02	NUMERO DE PLANO
SGP	TERMINACIONES


SUPERFICIE PA A INTERVENIR: 58m²

PROGRAMA
OBRAS
COMPLEMENTARIAS

OBRA
ADECUACIÓN EDIFICIO MEGAFÓN

LOCALIZACIÓN
Universidad Nacional de Lanús - Predio Bidegain
Remedios de Escalada - Lanús

COORDENADAS
58°23'38" longitud oeste
34°43'10" latitud sur

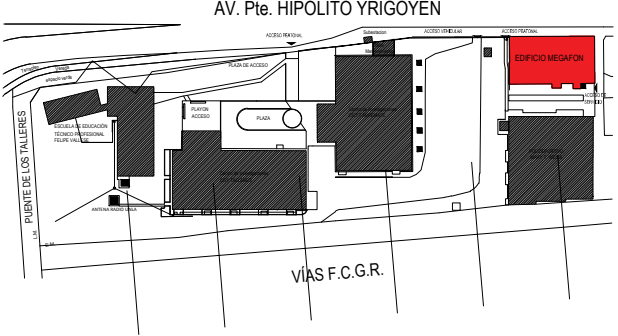

NOMBRE PLANO
ARQUITECTURA - PLANTA BAJA

PLANO N°
AR-02

PROYECTISTAS
Dirección de Planificación Física

RESPONSABLE
Arq Daniel Gorenzini
ARCHIVO
MEGAFON PARA LICITACION 02-03-22.DWG

ESCALA
1/75
FECHA
29/04/2021

FIRMA

MODIFICACIONES
FECHA OBSERVACIONES

FECHA OBSERVACIONES

FECHA OBSERVACIONES

Ministerio de Educación
Secretaría Políticas Universitarias



REFERENCIAS CUEBIERTA	
	LIMPIEZA DE CANALETAS Y REPARACION DE MEMBRANA
	RETIRO Y COLOCACION DE MEMBRANA ASFALTICA
	COLADO DE HORMIGON Y MEMBRANA

REFERENCIAS CIELORRASOS	
	REPARAR CIELORRASO Y PINTURA
	REPARAR PINTURA


REFERENCIAS MUROS	
TABIQUE	RY: TABIQUE PLACA DE ROCA DE YESO DE 15 MM AMBOS LADOS Y LANA DE VIDRIO DE 70 MM. COLOCACION DE GUARDA CANTOS EN ARISTAS VIVAS. H.TABIQUE: HASTA NIVEL DE CIELORRASO
MUROS	RY: TABIQUE PLACA DE ROCA DE YESO DE 15 MM UN SOLO LADO Y LANA DE VIDRIO DE 70 MM. COLOCACION DE GUARDA CANTOS EN ARISTAS VIVAS. H.TABIQUE: HASTA NIVEL DE CIELORRASO
	VANO ESPESOR 5cm A COMPLETAR
	MURO LADRILLO HUECO 18, REVOQUE EXTERIOR COMPLETO
	TRATAMIENTO DE HUMEDAD DE CIMENTOS

REFERENCIAS TERMINACIONES		
SOLADOS	SG	SOLADO DE GOMA S/pliego
	PT	PORCELLANATO TEXTURADO 60 x 60 CM s/pliego
	SGP	SOLADO DE PREVENCIÓN S/ PLIEGO CON BOTONES EN RELIEVE AMARILLA 30X30CM
	H	VEREDA DE HORMIGON SIPLIEGO. VER PLANO DE SOLADOS
ZOCALOS SOLIA	ZG	ZOCALO DE SOLADO DE GOMA
	ZP	ZOCALO DE SOLADO DE PORCELLANATO
	SAI	SOLIA DE ACERO INOXIDABLE DE 2.5 CM.
	RE	REPARACION DE REVOQUES EXISTENTES (INT - EXT)
REVOQUES TABIQUES	RY	PLACA ROCA DE YESO. VER COLOR S/ NOMENCLATURA
	SJ	SELLADO DE JUNTAS DE CERRAMIENTOS NERVURADOS
	ME	MURO EXSITENTE

REVESTIMIENTO PINTURAS	LI	PINTURA LATEX INTERIOR HASTA CIELORRASOS
	LE	PINTURA LATEX EXTERIOR
CIELORRASO	DES	CIELORRASO ARMADO EN PLACAS DE ROCA DE YESO TEXTURADAS DE 1.20 M x 0.60 M. CON ESTRUCTURA METALICA DE PERFILES "L" Y "T"
	DEP	CIELORRASO ARMADO EN PLACAS DE ROCA DE YESO TEXTURADAS Y DE POLICARBONATO ALVEOLAR DE 1.20 M x 0.60 M. CON ESTRUCTURA METALICA DE PERFILES "L" Y "T"

REFERENCIAS PARTICULARES	
	SOLADO DE PREVENCIÓN S/ PLIEGO
	LUCERNARIOS DE MAMPOSTERIA DE VIDRIO
	REVESTIMIENTO ENTRE NIVELES DE CIELORRASOS
	GARGOLA CAÑO REDONDO 11cm X 20cm
	RETIRO DE REVESTIMIENTO EXISTENTE. TERMINACION REVOQUE FINO, ENDUIDO Y LATEX INTERIOR O EXTERIOR S/ CORRESPONDA

NOTA: LA CONTRATISTA DEBERÁ RETIRAR Y REHACER TODAS LAS JUNTAS VERTICALES DE LOS CERRAMIENTOS NERVURADOS DE HORMIGON PREFABRICADOS

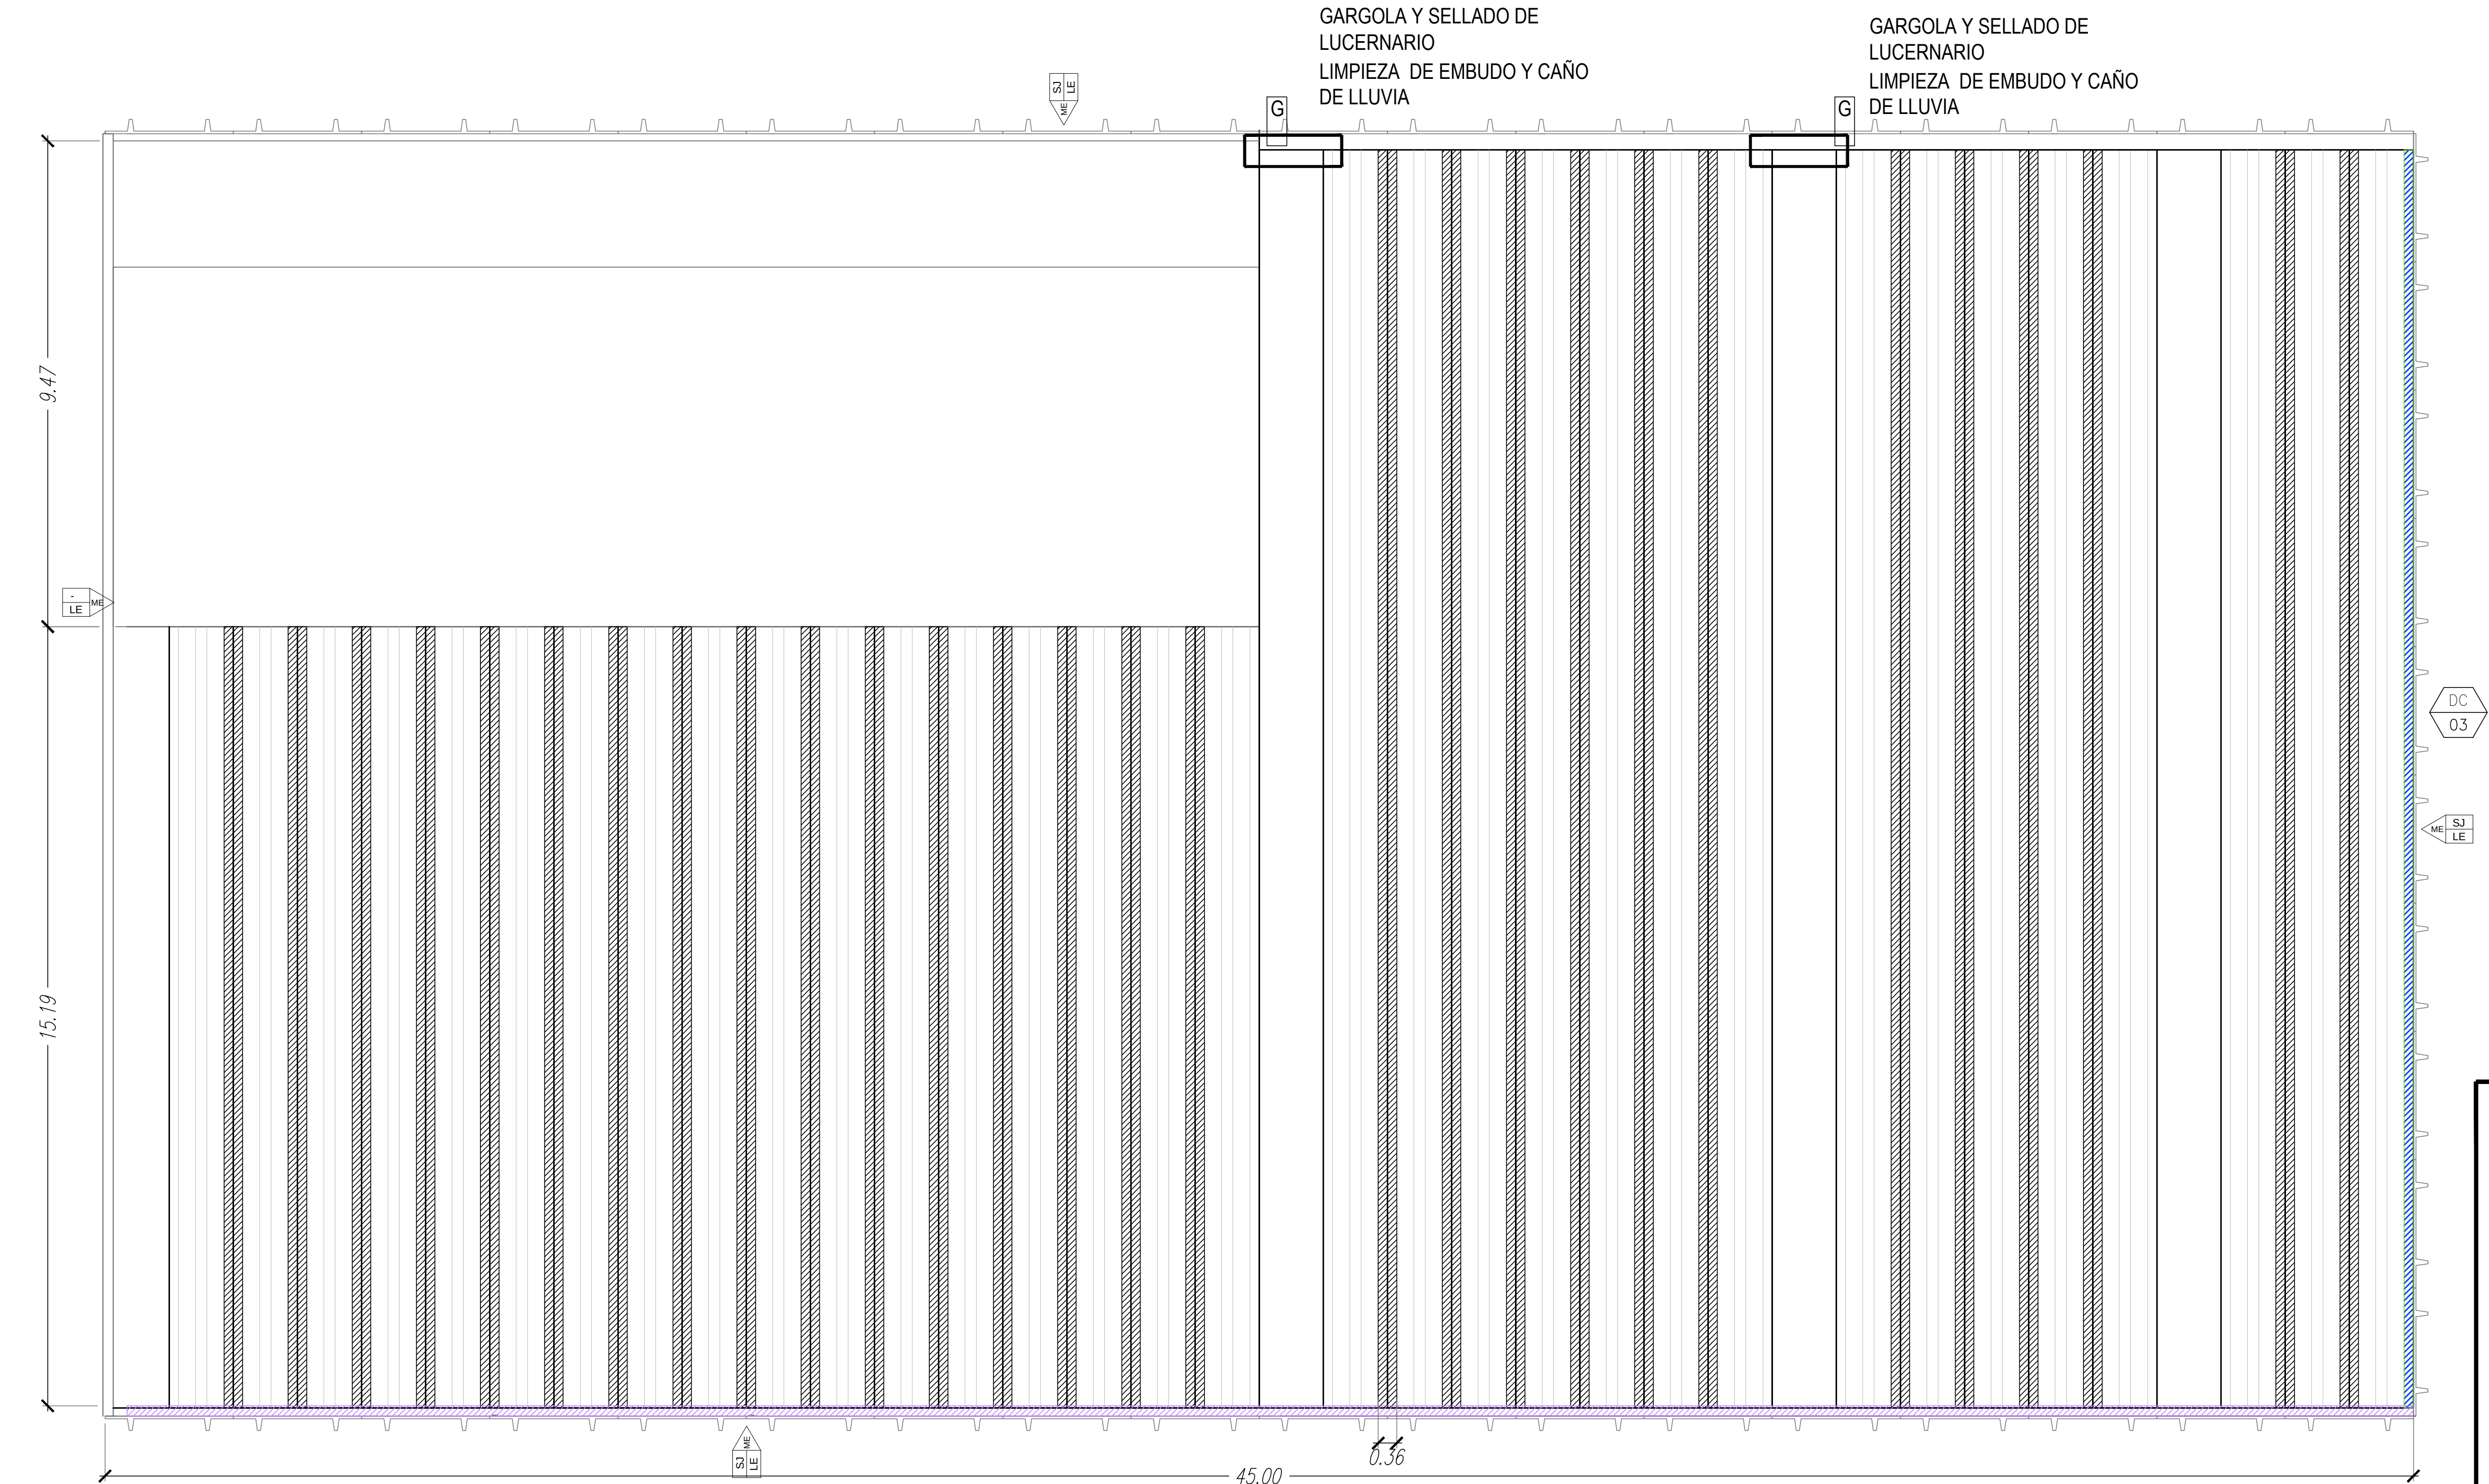


REFERENCIAS GENERALES	
N° LOCAL	NUMERO DE LOCAL
DESTINO	DESTINO DE LOCAL
H	ALTURA LIBRE
PL CIZO	TIPO DE ZOCALO
	TIPO DE CIELORRASO
	TIPO DE PISO
ME-1	ELEMENTO (MESADAS, MUEBLES, EQUIPAMIENTO, ETC)
D5	NUMERO DE DETALLE
	NUMERO DE PLANO
TERMINACIONES	TERMINACIONES

PROGRAMA
OBRAS
COMPLEMENTARIAS

OBRA
ADECUACIÓN EDIFICIO MEGAFÓN

LOCALIZACIÓN
Universidad Nacional de Lanús - Predio Bidegain
Remedios de Escalada - Lanús

COORDENADAS
58°23'38" longitud oeste
34°43'10" latitud sur

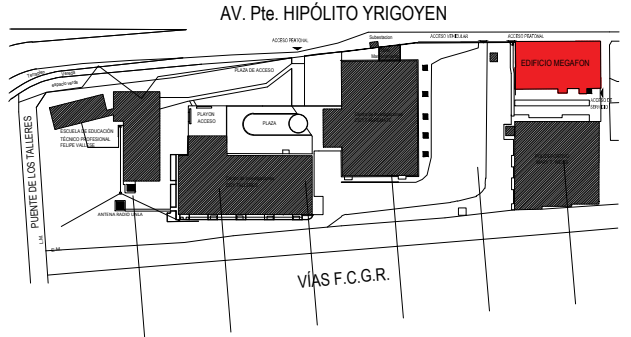

NOMBRE PLANO
ARQUITECTURA - PLANTA DE TECHOS

PLANO N°
AR-03

PROYECTISTAS
Dirección de Planificación Física

RESPONSABLE
Arq Daniel Gorenzini

ARCHIVO
MEGAFON PARA LICITACION 02-03-22.DWG

ESCALA
1/75

FECHA
29/04/2021

FIRMA

MODIFICACIONES

FECHA OBSERVACIONES

FECHA OBSERVACIONES

FECHA OBSERVACIONES

Ministerio de Educación
Secretaría Políticas Universitarias



NOTA: LA EMPRESA DEBERA VERIFICAR LA
PRESENCIA DE ACOMETIDAS DURANTE LA
DEMOLICION DEL CONTRAPISO DEL PATIO

REFERENCIAS CUEBIERTA	
	LIMPIEZA DE CANALETAS Y REPARACION DE MEMBRANA
	RETIRO Y COLOCACION DE MEMBRANA ASFALTICA
	COLADO DE HORMIGON Y MEMBRANA

REFERENCIAS CIELORRASOS	
	REPARAR CIELORRASO Y PINTURA
	REPARAR PINTURA



NOTA: LA CONTRATISTA DEBERÁ RETIRAR
Y REHACER TODAS LAS JUNTAS
VERTICALES DE LOS CERRAMIENTOS
NERVURADOS DE HORMIGON
PREFABRICADOS

REFERENCIAS MUROS	
TABIQUE	RY: TABIQUE PLACA DE ROCA DE YESO DE 15 MM AMBOS LADOS Y LANA DE VIDRIO DE 70 MM. COLOCACION DE GUARDA CANTOS EN ARISTAS VIVAS. H.TABIQUE: HASTA NIVEL DE CIELORRASO
MUROS	RY: TABIQUE PLACA DE ROCA DE YESO DE 15 MM UN SOLO LADO Y LANA DE VIDRIO DE 70 MM. COLOCACION DE GUARDA CANTOS EN ARISTAS VIVAS. H.TABIQUE: HASTA NIVEL DE CIELORRASO
	VANO ESPESOR 5cm A COMPLETAR
	MURO LADRILLO HUECO 18, REVOQUE EXTERIOR COMPLETO
	TRATAMIENTO DE HUMEDAD DE CIMIENTOS

REFERENCIAS TERMINACIONES	
SOLADOS	SG SOLADO DE GOMA S/pliego PT PORCELLANATO TEXTURADO 60 x 60 CM s/pliego SGP SOLADO DE PREVENCIÓN S/ PLIEGO CON BOTONES EN RELIEVE AMARILLA 30X30CM H VEREDA DE HORMIGON S/PLIEGO. VER PLANO DE SOLADOS
ZOCALOS SOLIA	ZG ZOCALO DE SOLADO DE GOMA ZP ZOCALO DE SOLADO DE PORCELLANATO SAI SOLIA DE ACERO INOXIDABLE DE 2.5 CM.
REVOQUES TABIQUES	RE REPARACION DE REVOQUES EXISTENTES (INT - EXT) RY PLACA ROCA DE YESO. VER COLOR S/ NOMENCLATURA SJ SELLADO DE JUNTAS DE CERRAMIENTOS NERVURADOS ME MURO EXSITENTE

REVESTIMIENTO PINTURAS	LI	PINTURA LATEX INTERIOR HASTA CIELORRASOS
	LE	PINTURA LATEX EXTERIOR
CIELORRASO	DES	CIELORRASO ARMADO EN PLACAS DE ROCA DE YESO TEXTURADAS DE 1.20 M x 0.60 M. CON ESTRUCTURA METALICA DE PERFILES "L" Y "T"
	DEP	CIELORRASO ARMADO EN PLACAS DE ROCA DE YESO TEXTURADAS Y DE POLICARBONATO ALVEOLAR. DE 1.20 M x 0.60 M. CON ESTRUCTURA METALICA DE PERFILES "L" Y "T"

REFERENCIAS PARTICULARES	
SGP	SOLADO DE PREVENCIÓN S/ PLIEGO
LV	LUCERNARIOS DE MAMPOSTERIA DE VIDRIO
RV	REVESTIMIENTO ENTRE NIVELES DE CIELORRASOS
G	GARGOLA CAÑO REDONDO 11cm X 20cm
RCE	RETIRO DE REVESTIMIENTO EXISTENTE. TERMINACION REVOQUE FINO, ENDUIDO Y LATEX INTERIOR O EXTERIOR S/ CORRESPONDA

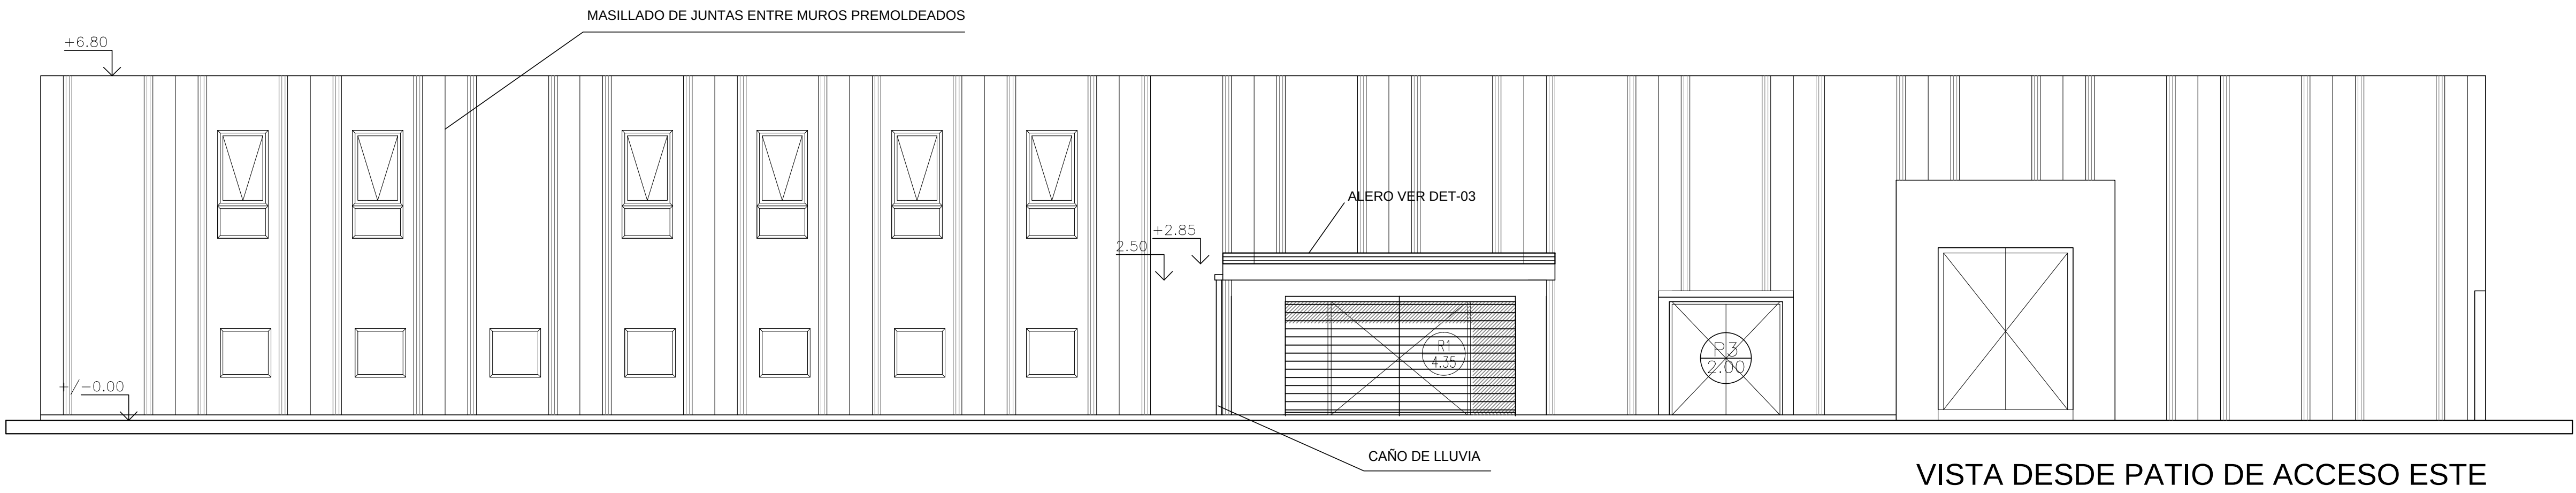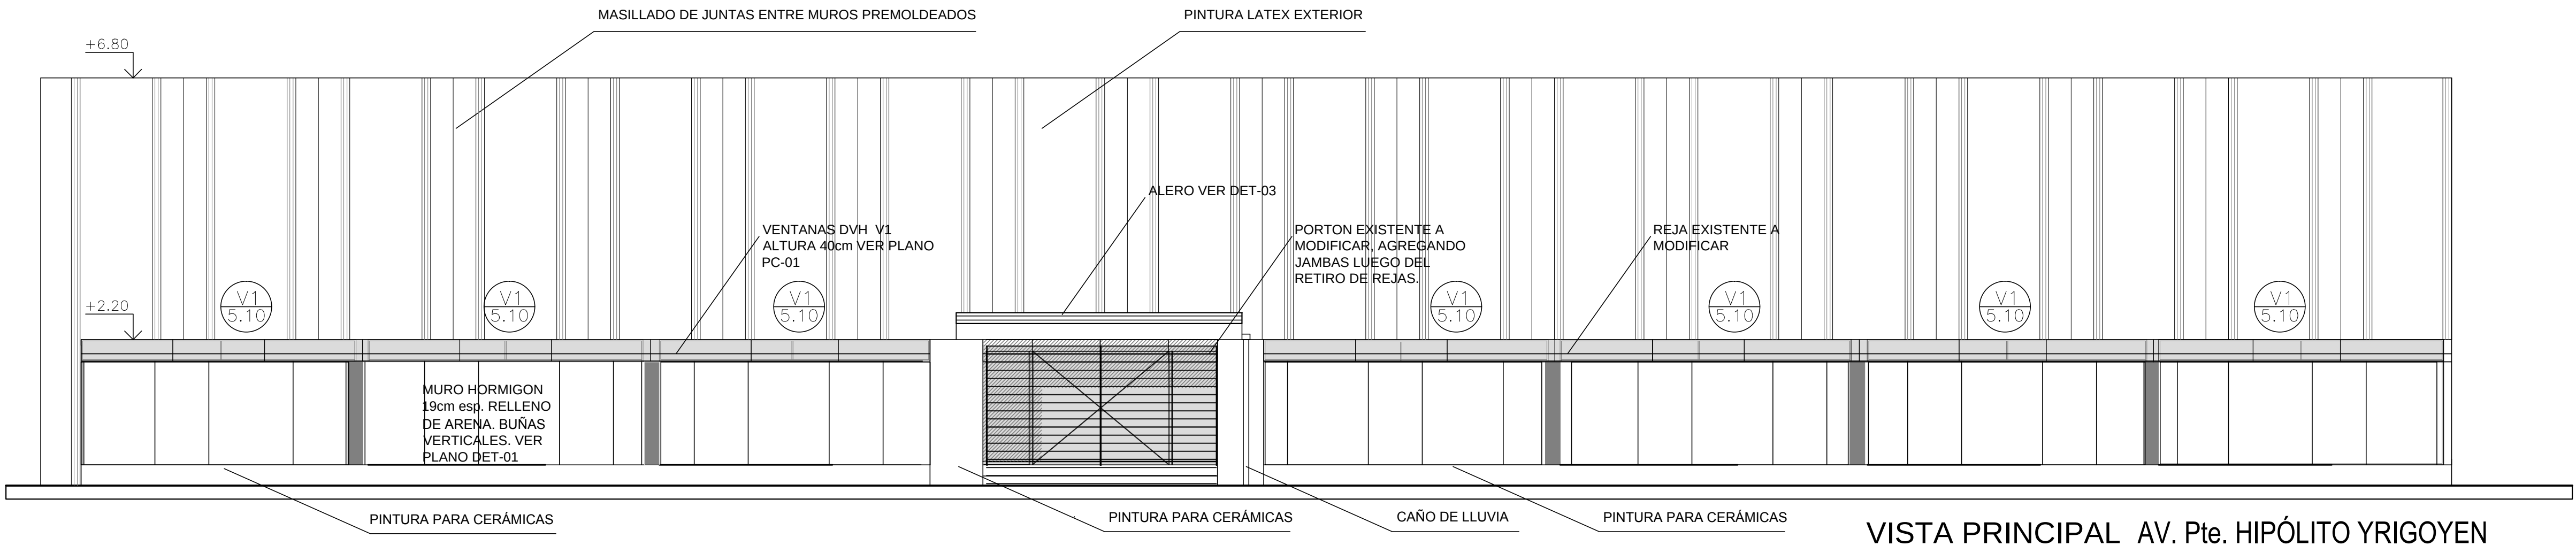

PROGRAMA
OBRAS
COMPLEMENTARIAS


Ministerio de Educación
Secretaría Políticas Universitarias



OBRA
ADECUACIÓN EDIFICIO MEGAFÓN

LOCALIZACIÓN
Universidad Nacional de Lanús - Predio Bidegain
Remedios de Escalada - Lanús

COORDENADAS
58°23'38" longitud oeste
34°43'10" latitud sur

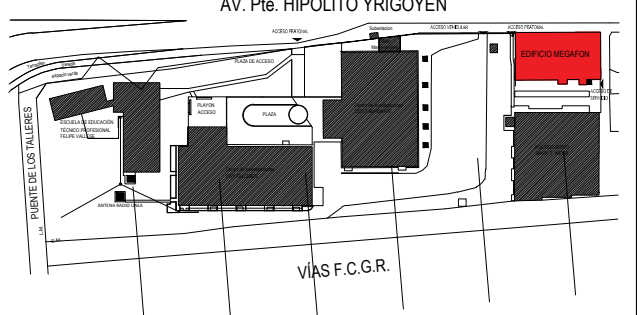

NOMBRE PLANO
ARQUITECTURA - VISTAS

PLANO N°
AR-04

PROYECTISTAS
Dirección de Planificación Física

RESPONSABLE
Arq Daniel Giovanni

ARCHIVO
MEGAFON PARA LICITACION 02-03-22.DWG

ESCALA
1/75

FECHA
12/05/2021


FIRMA


MODIFICACIONES


FECHA OBSERVACIONES

FECHA OBSERVACIONES


FECHA OBSERVACIONES

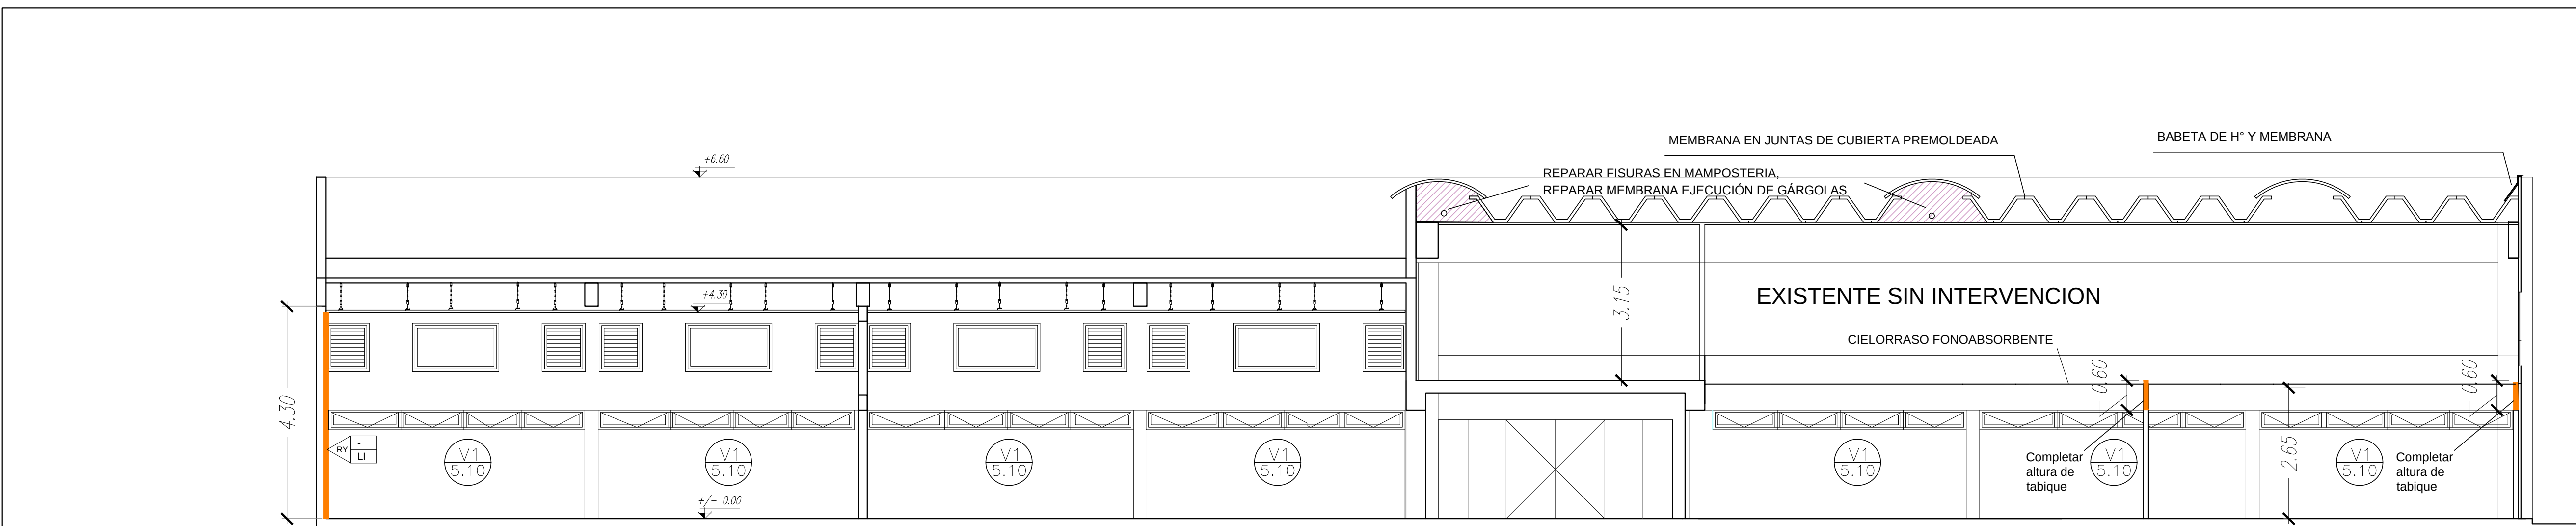

CORTE A-A

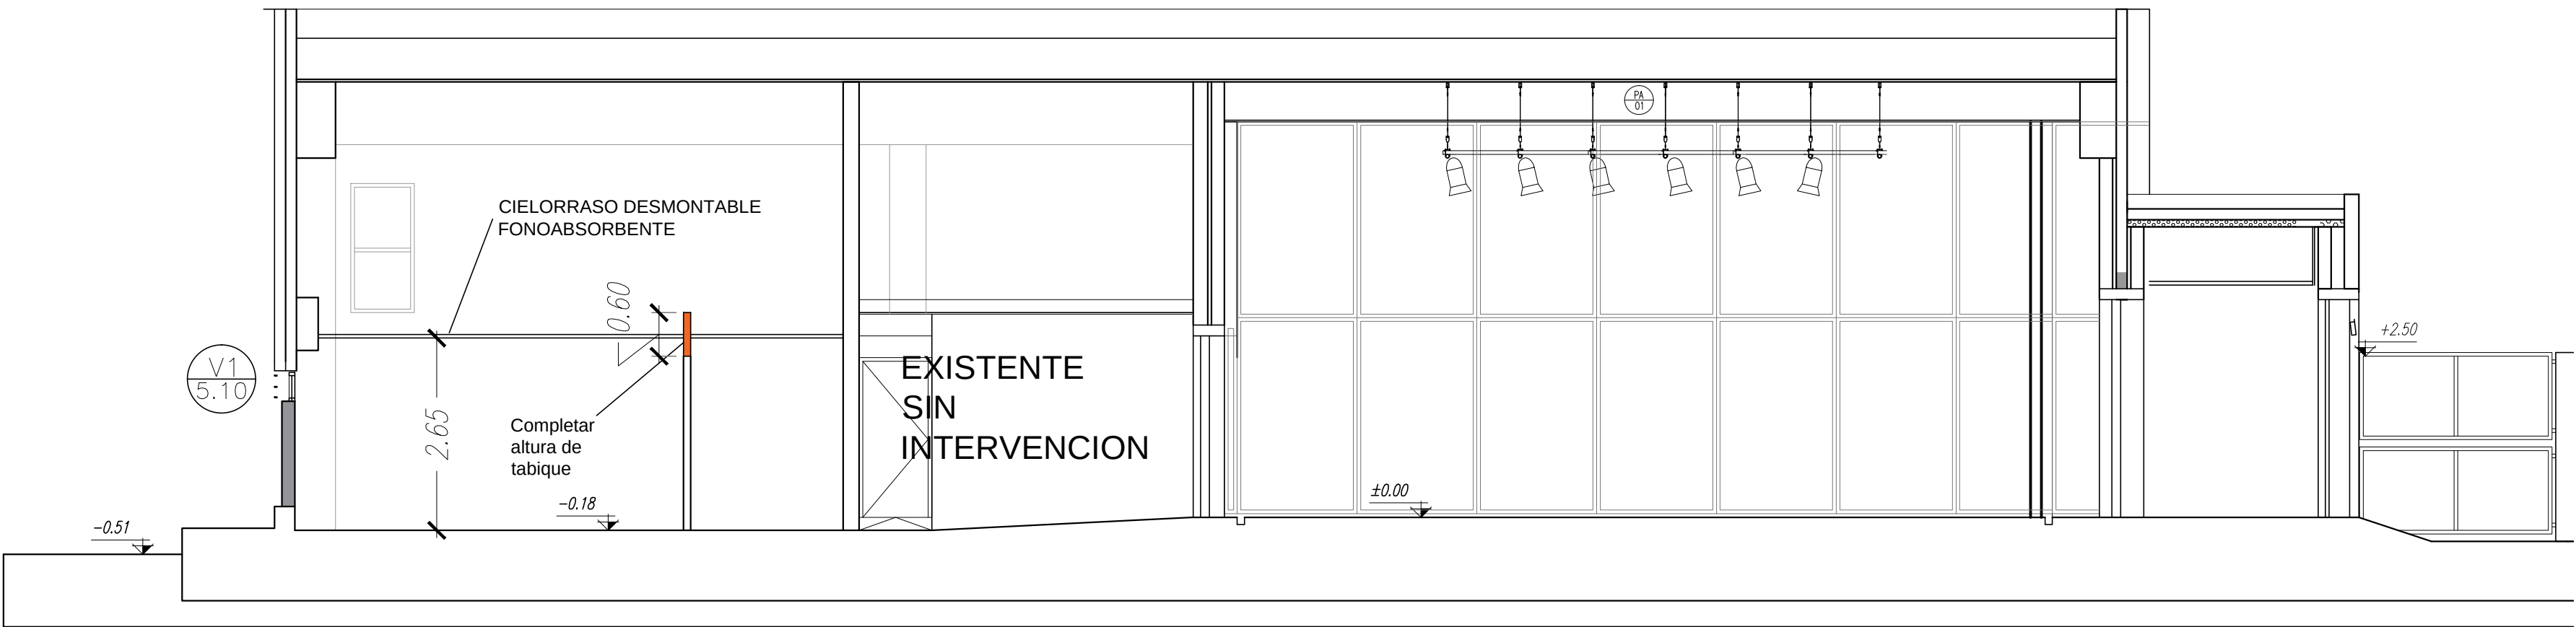

CORTE C-C

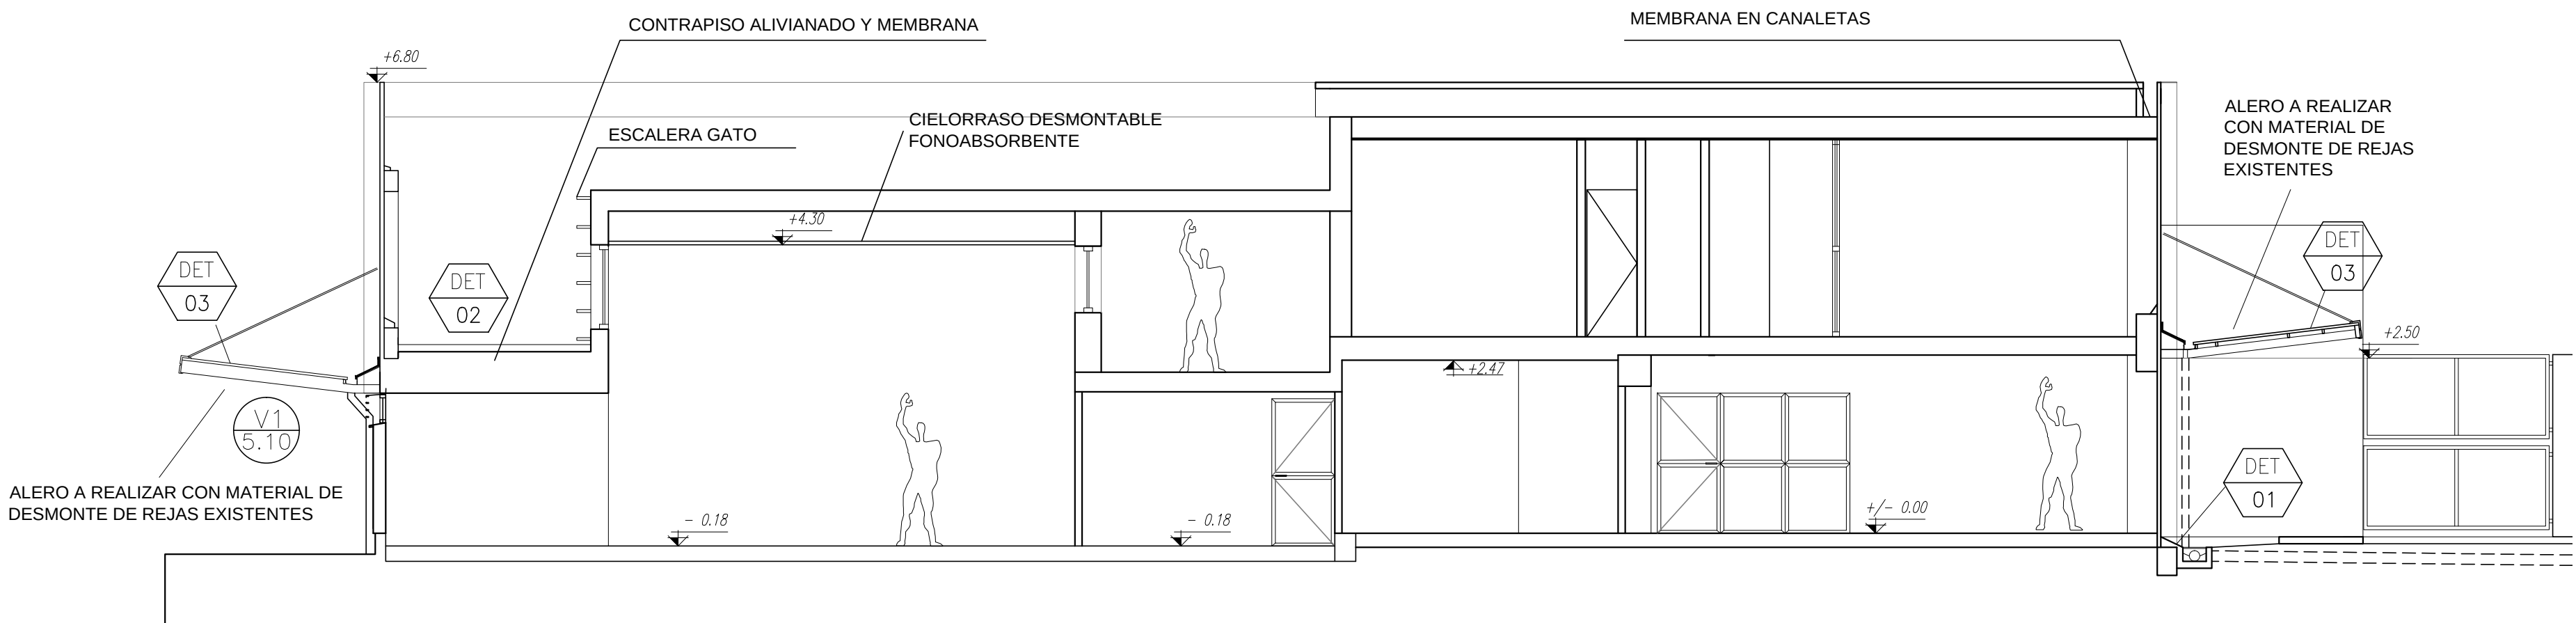

CORTE B-B

REFERENCIAS CORTES	
	SELLADO DE FISURAS, RETIRO Y RECOLOCACION DE MEMBRANA ASFÁLTICA
	TABIQUE PLACA ROCA DE YESO UNA SOLA CARA
	TABIQUE PLACA ROCA DE YESO

PROGRAMA
OBRAS
COMPLEMENTARIAS


Ministerio de Educación
Secretaría Políticas Universitarias



OBRA
ADECUACIÓN EDIFICIO MEGAFÓN

LOCALIZACIÓN
Universidad Nacional de Lanús - Predio Bidegain
Remedios de Escalada - Lanús

COORDENADAS
58°23'38" longitud oeste
34°43'10" latitud sur

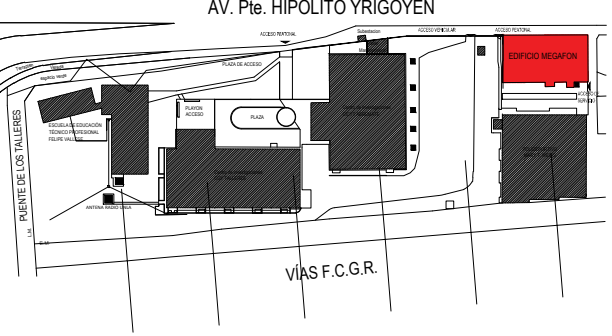

NOMBRE PLANO
ARQUITECTURA - CORTES

PLANO N°
AR-05

PROYECTISTAS
Dirección de Planificación Física

RESPONSABLE
Arq. Daniel Gervani

ARCHIVO
MEGAFON PARA LICITACION 02-03-22.DWG

ESCALA
1/75


FECHA
12/05/2021

FIRMA

MODIFICACIONES
FECHA OBSERVACIONES

FECHA OBSERVACIONES

FECHA OBSERVACIONES

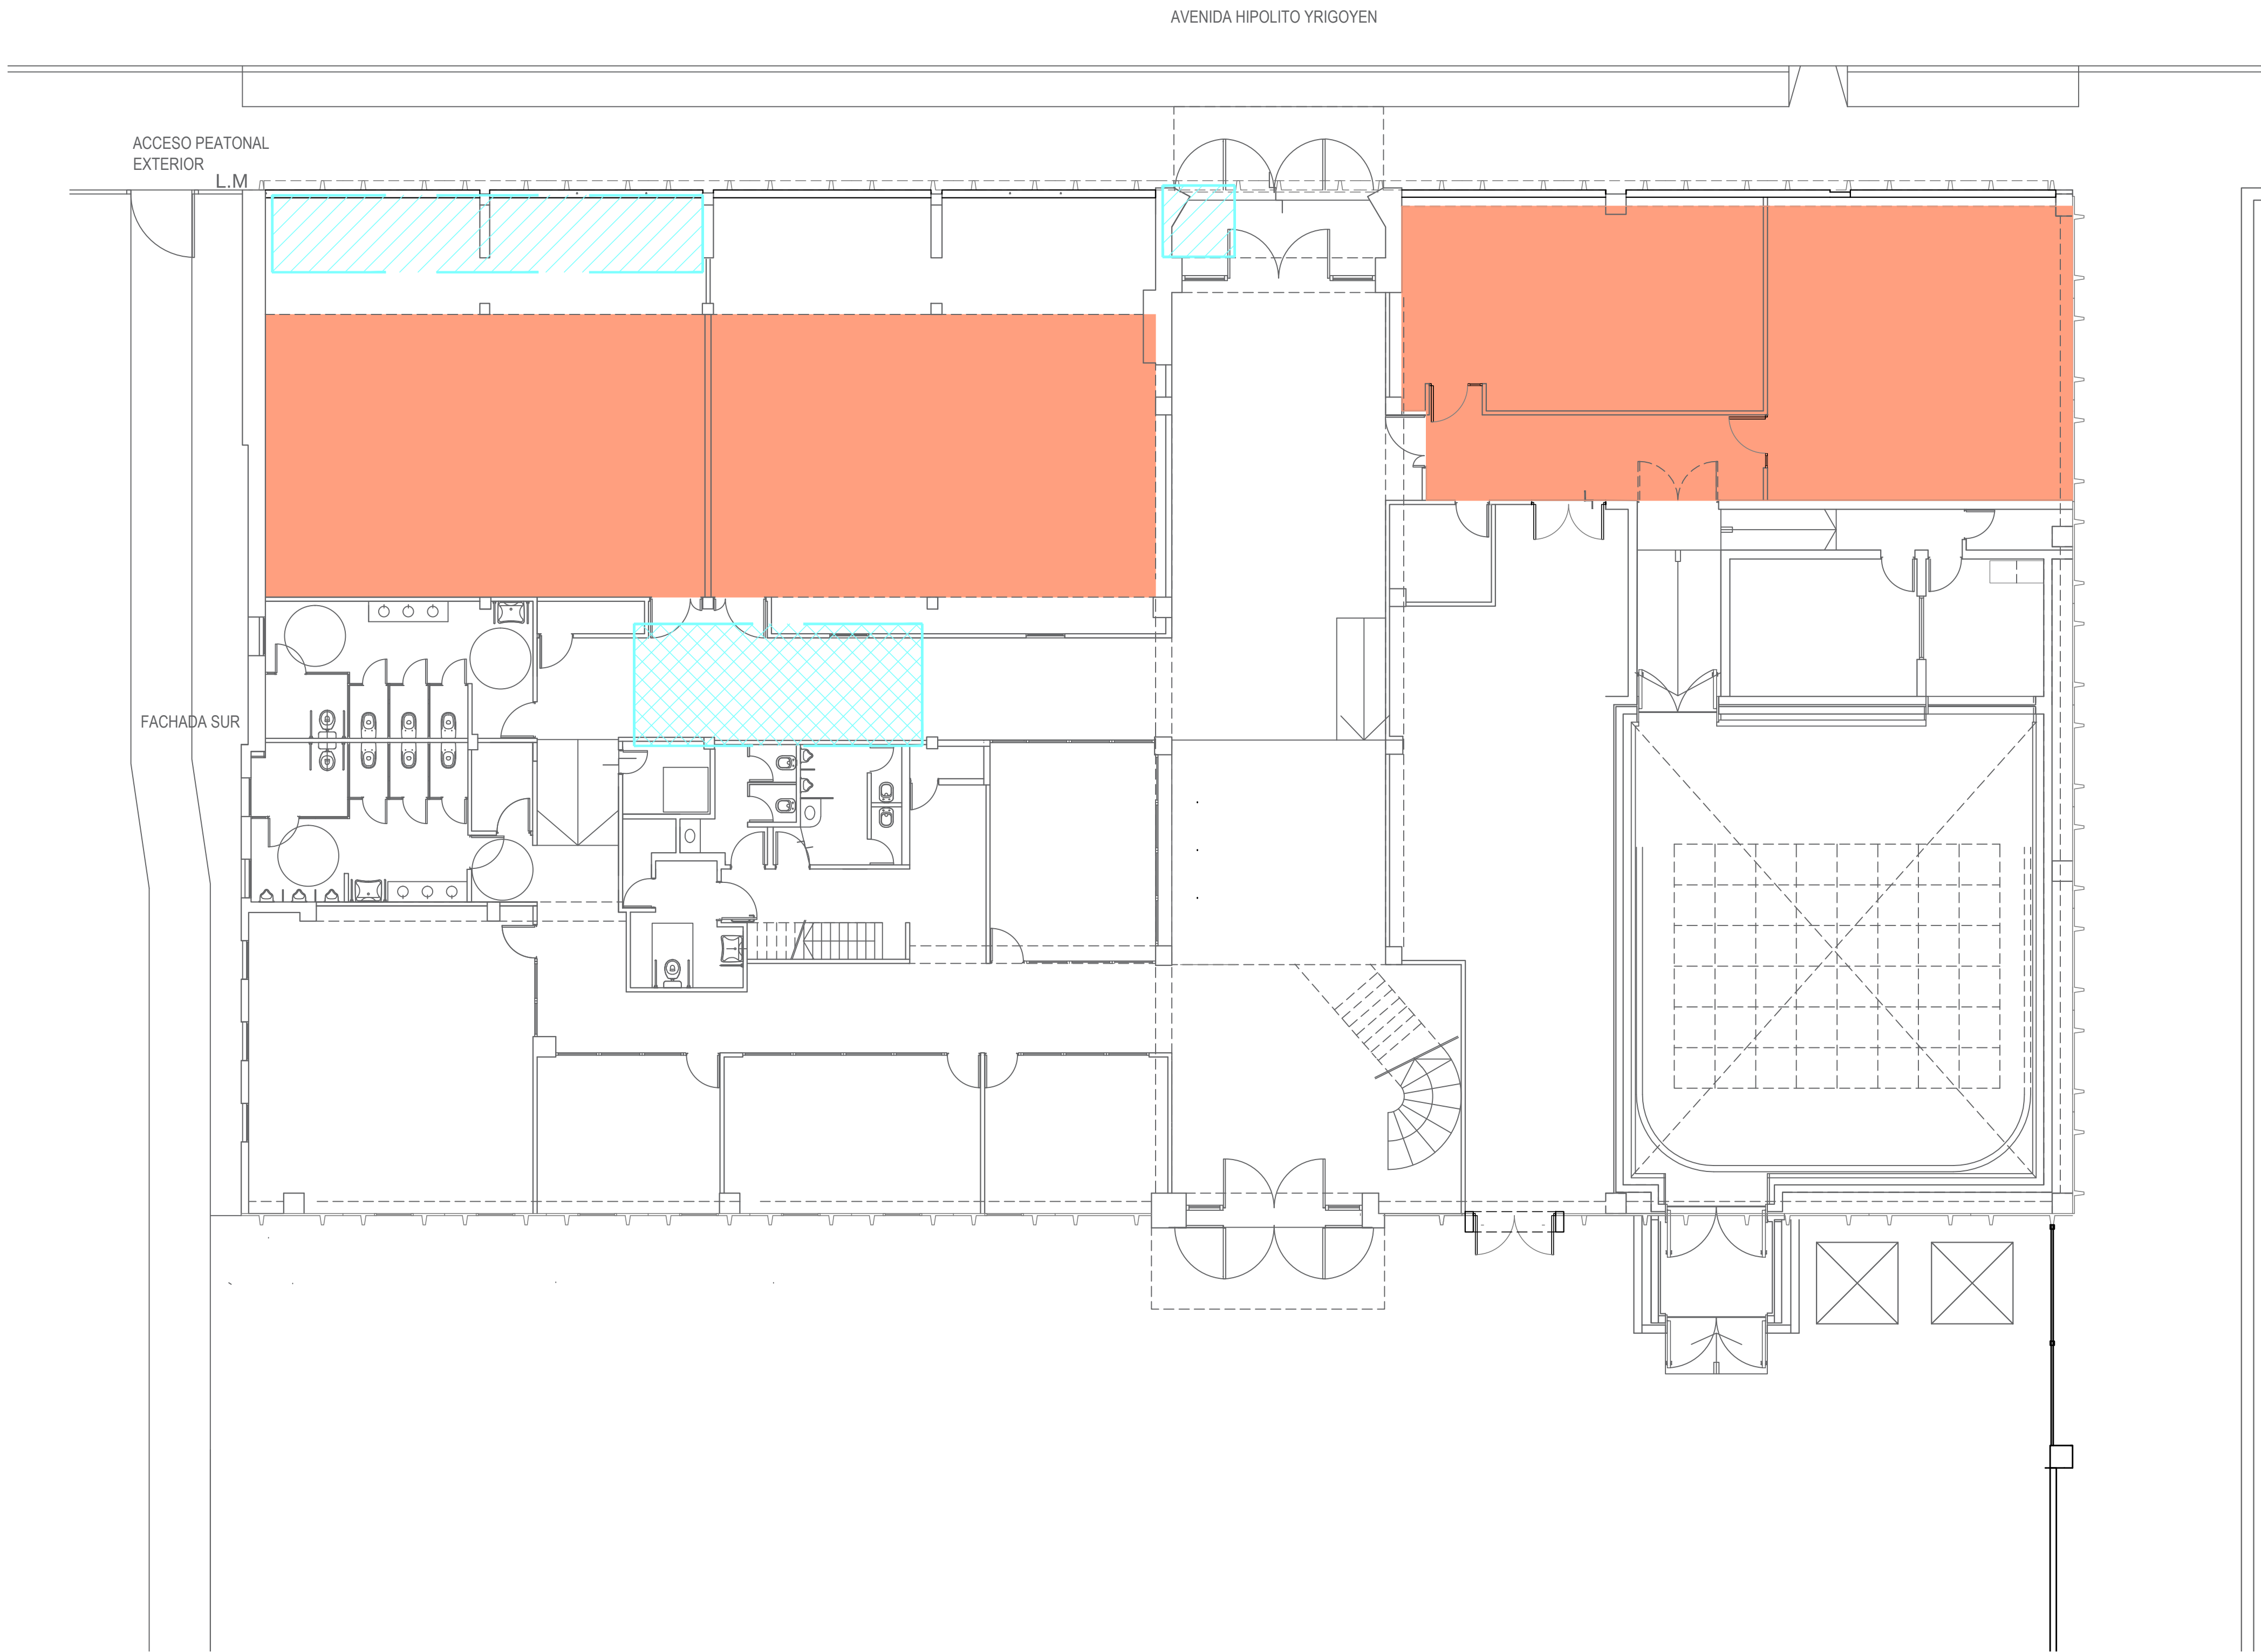

PLANTA BAJA

- CIELORRASO DESMONTABLE PLACA ISOVER ANDINA 1" 60cmx120cm
- REPARACION DE CIELORRASO Y PINTURA
- REPARACION DE PINTURA


PROGRAMA
OBRAS
COMPLEMENTARIAS

Ministerio de Educación
Secretaría Políticas Universitarias



OBRA
ADECUACIÓN EDIFICIO MEGAFÓN

LOCALIZACIÓN
Universidad Nacional de Lanús - Predio Bidegain
Remedios de Escalada - Lanús
COORDENADAS
58°23'38" longitud oeste
34°43'10" latitud sur

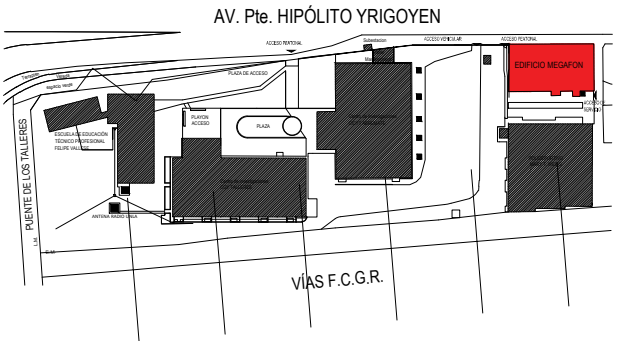

NOMBRE PLANO
CIELORRASOS - PLANTA BAJA

PLANO N°
CI-01

PROYECTISTAS
Dirección de Planificación Física

RESPONSABLE
Arq. Daniel Giovanni

ARCHIVO
MEGAFON PARA LICITACION 02-03-22.DWG

ESCALA
1/150

FECHA
29/04/2021


FIRMA

MODIFICACIONES

FECHA OBSERVACIONES

FECHA OBSERVACIONES

FECHA OBSERVACIONES

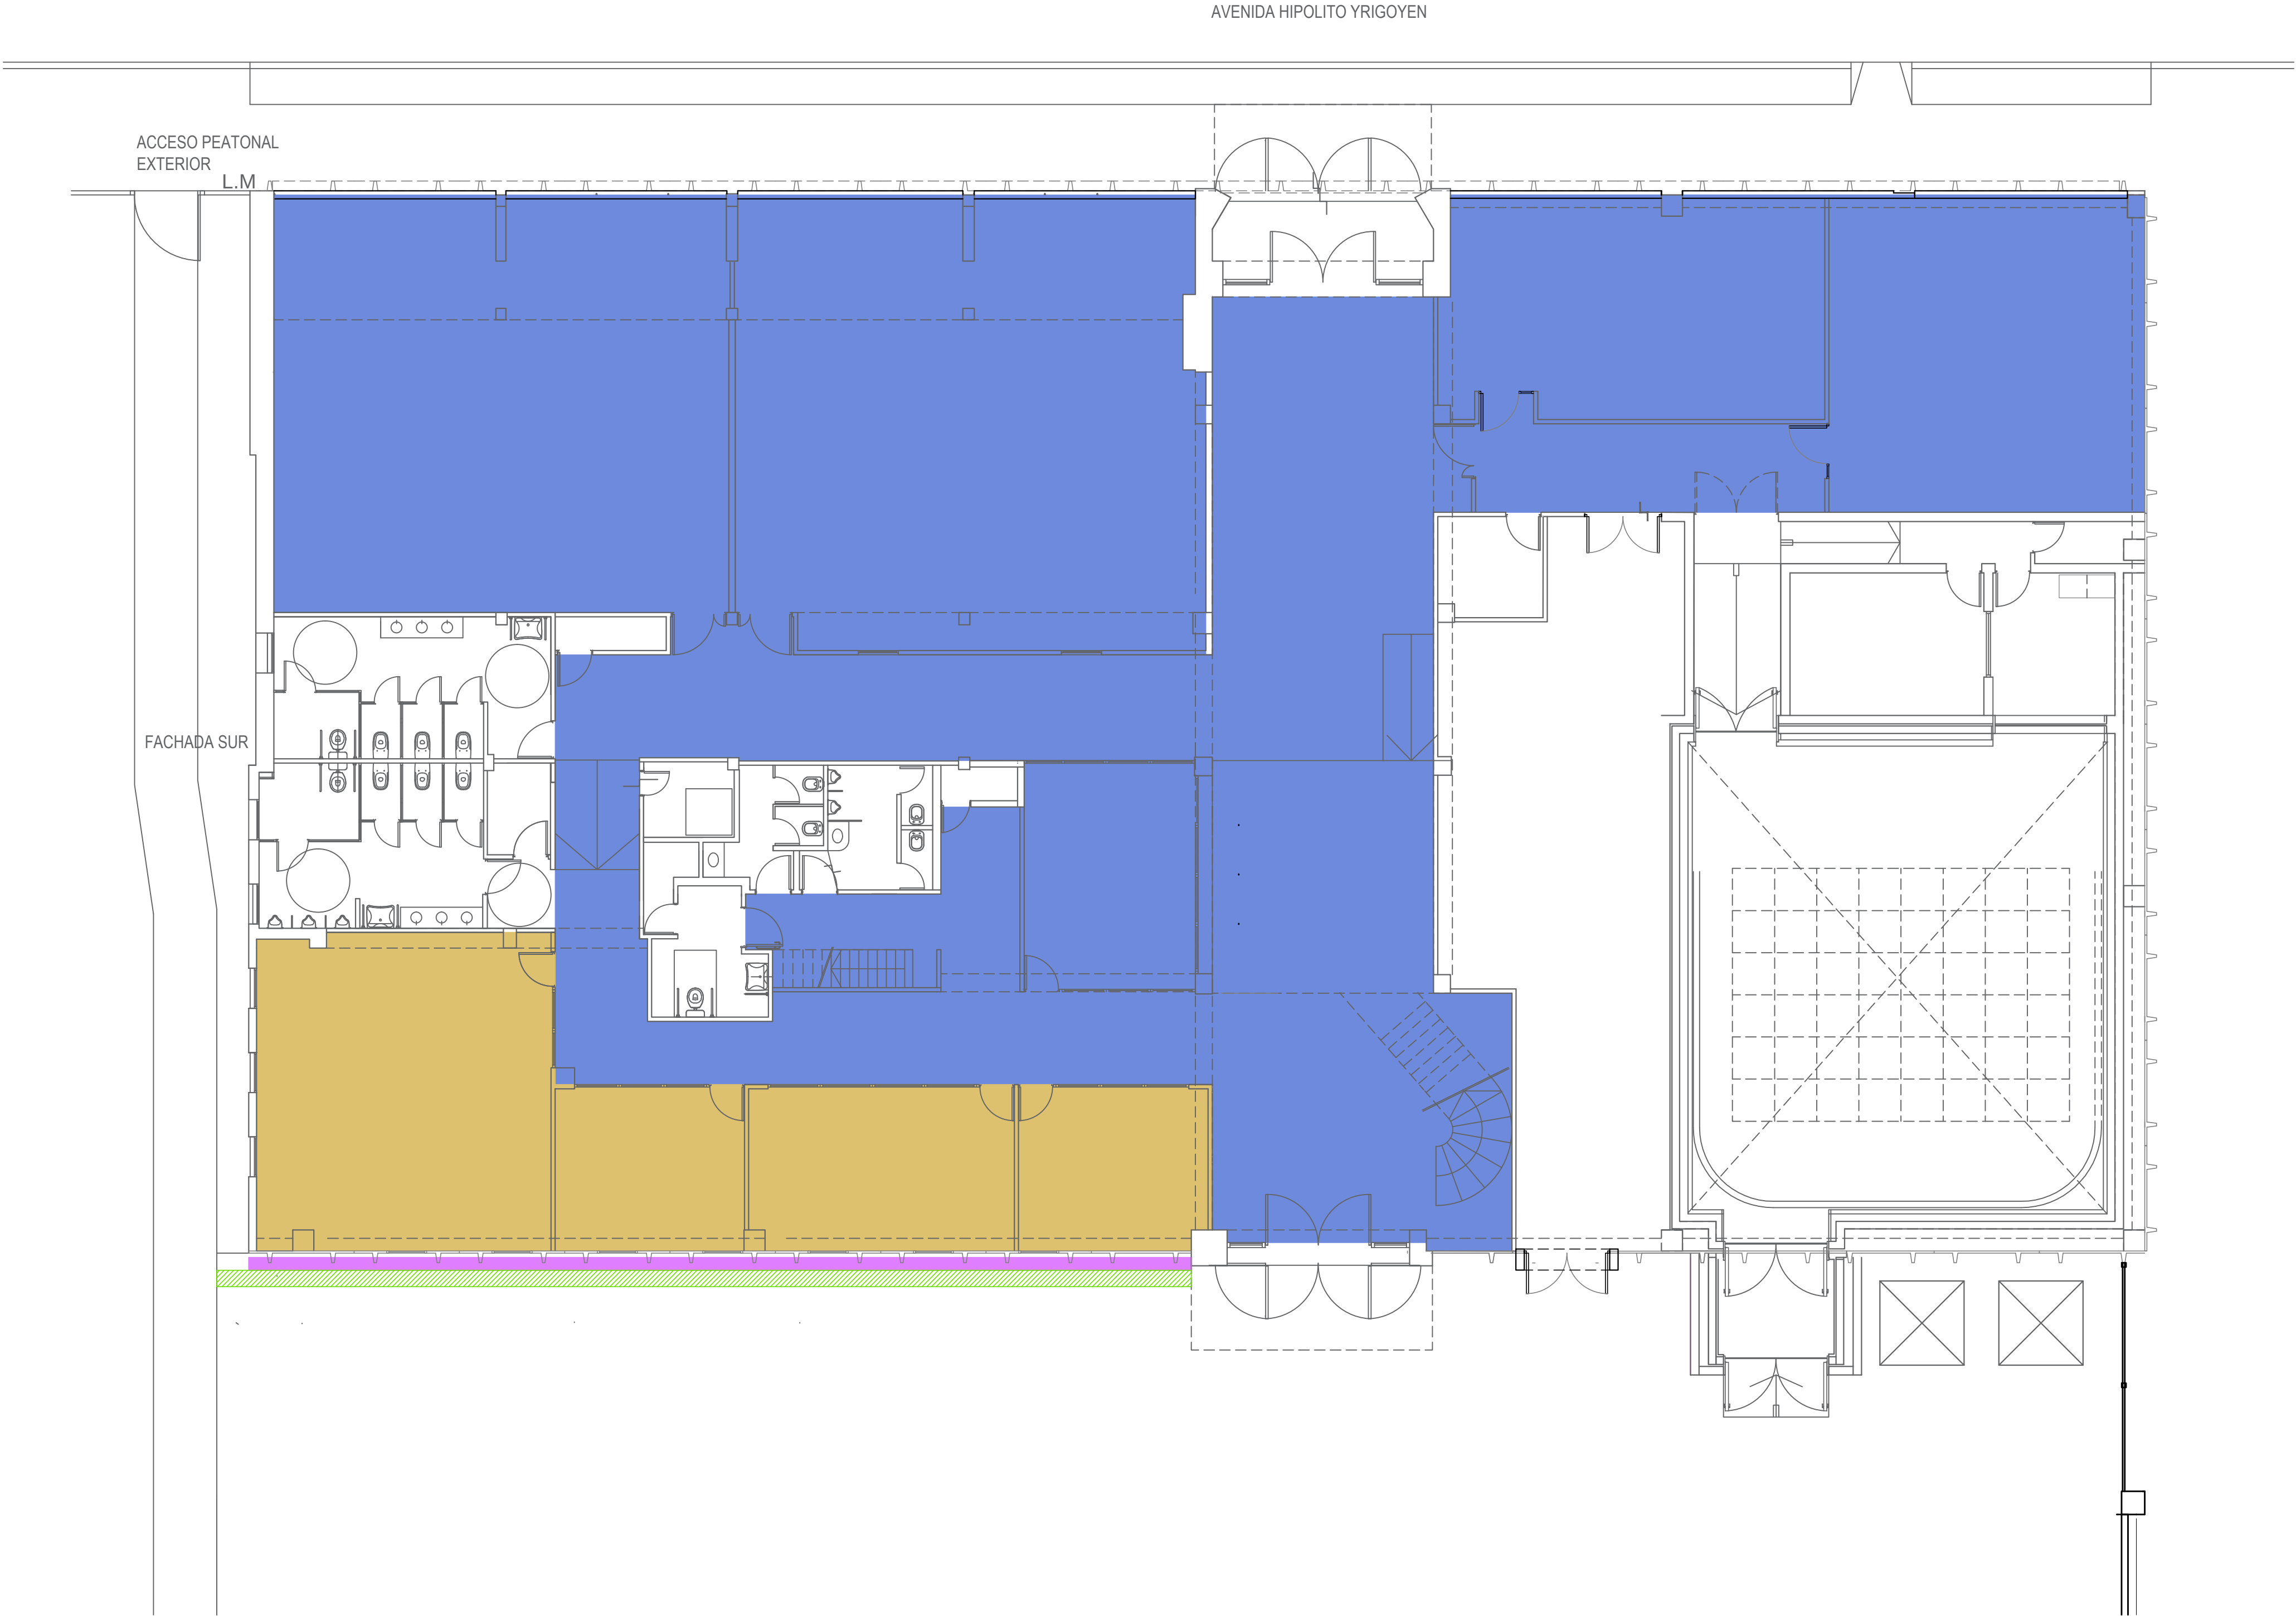

PLANTA BAJA

- TERRENO NATURAL ABSORBENTE
- PISO PORCELANATO TEXTURADO SOBRE CARPETA
- PISO DE GOMA SOBRE CARPETA
- PISO DE HORMIGON SOBRE CONTRAPISO Y TOSCA COMPACTADA. ESPESOR MINIMO: 8cm


SE DEBERA AGREGAR SOLADO DE PREVENCION SEGUN PLANOS AR-01, AR-02, AR 03

NOTA: LA EMPRESA DEBERA VERIFICAR LA PRESENCIA DE ACOMETIDAS DURANTE LA DEMOLICION DEL CONTRAPISO DEL PATIO


PROGRAMA OBRAS COMPLEMENTARIAS Ministerio de Educación Secretaría Políticas Universitarias	OBRA ADECUACIÓN EDIFICIO MEGAFÓN
	LOCALIZACIÓN Universidad Nacional de Lanús - Predio Bidegain Remedios de Escalada - Lanús
	COORDENADAS 58°23'38" longitud oeste 34°43'10" latitud sur
	AV. Pte. HIPÓLITO YRIGOYEN
	NOMBRE PLANO SOLADOS PLANTA BAJA
	PLANO N° SO-01
	PROYECTISTAS Dirección de Planificación Física
	RESPONSABLE Arq Daniel Giovanni
	ARCHIVO MEGAFON PARA LICITACION 02-03-22.DWG
	ESCALA 1/150 FECHA 29/04/2021 FIRMA
	MODIFICACIONES
	FECHA OBSERVACIONES
	FECHA OBSERVACIONES
	FECHA OBSERVACIONES

PORTICO PUERTA DEPÓSITO


- 1-Viga existente
- 2-Panel nervurado existente
- 3-Nervios
- 4-Bota aguas de zingueria
- 5-Dintel de hormigon armado, terminacion revoque impermeable y pintura
- 6-Goterón
- 7-Carpinteria P3
- 8-Pilares de ladrillo portante esp 12cm terminacion revoque impermeable y pintura.
- 9-Escalon de 2.5cm de altura anti filtracion, con nariz metálica perfil ángulo 1"x1"
- 10-Solia-Rampa de Hormigon armado espesor minimo 5cm
- 11-Piso-contrapiso existente

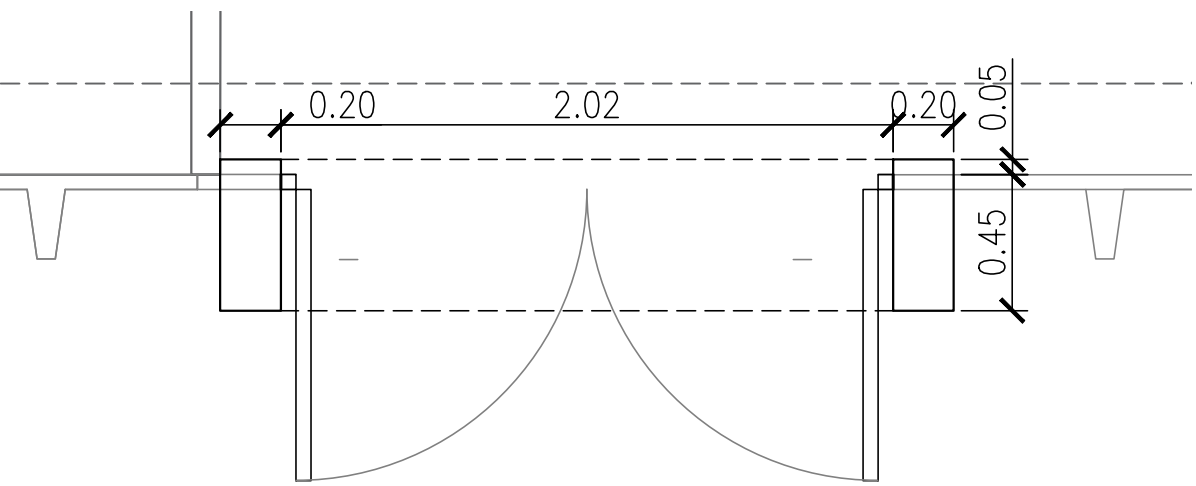


PLANTA esc: 1/25

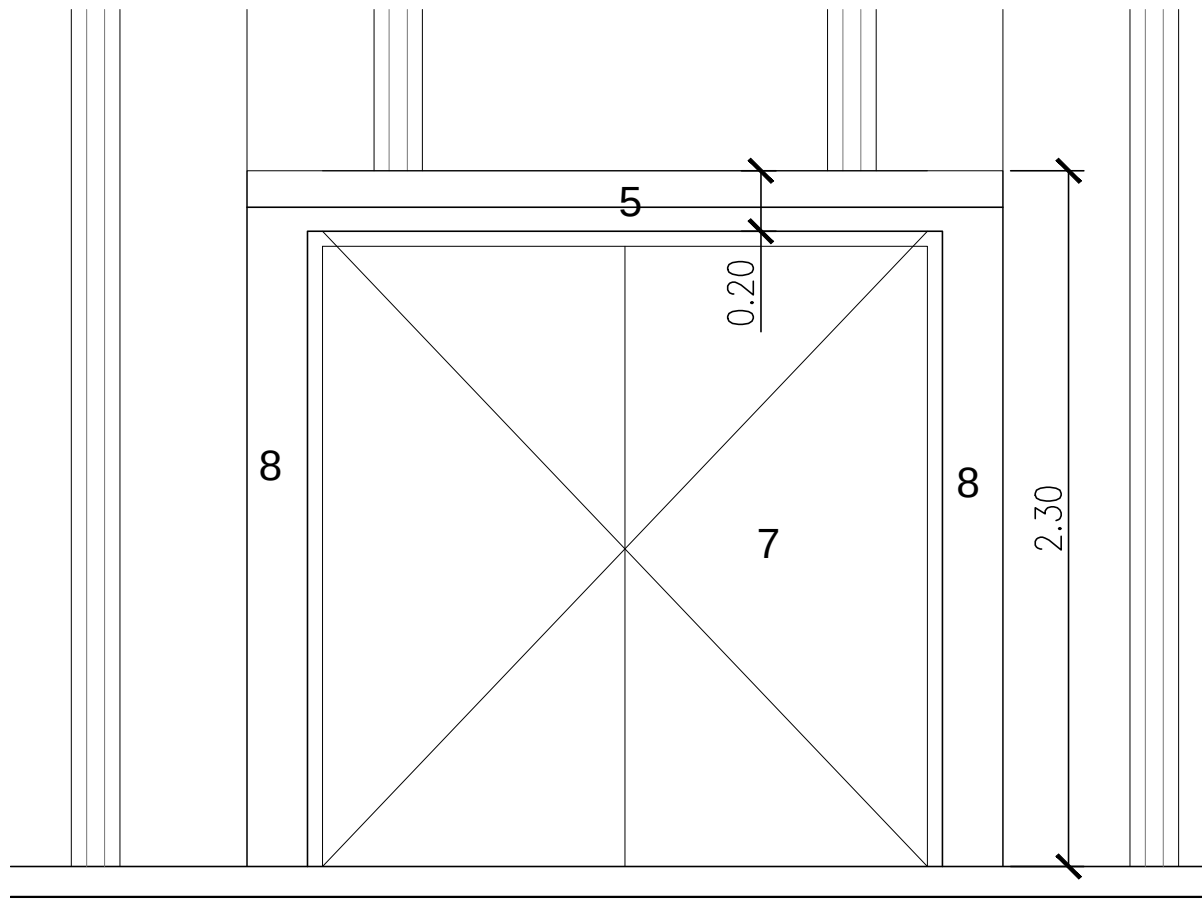

VISTA esc: 1/25

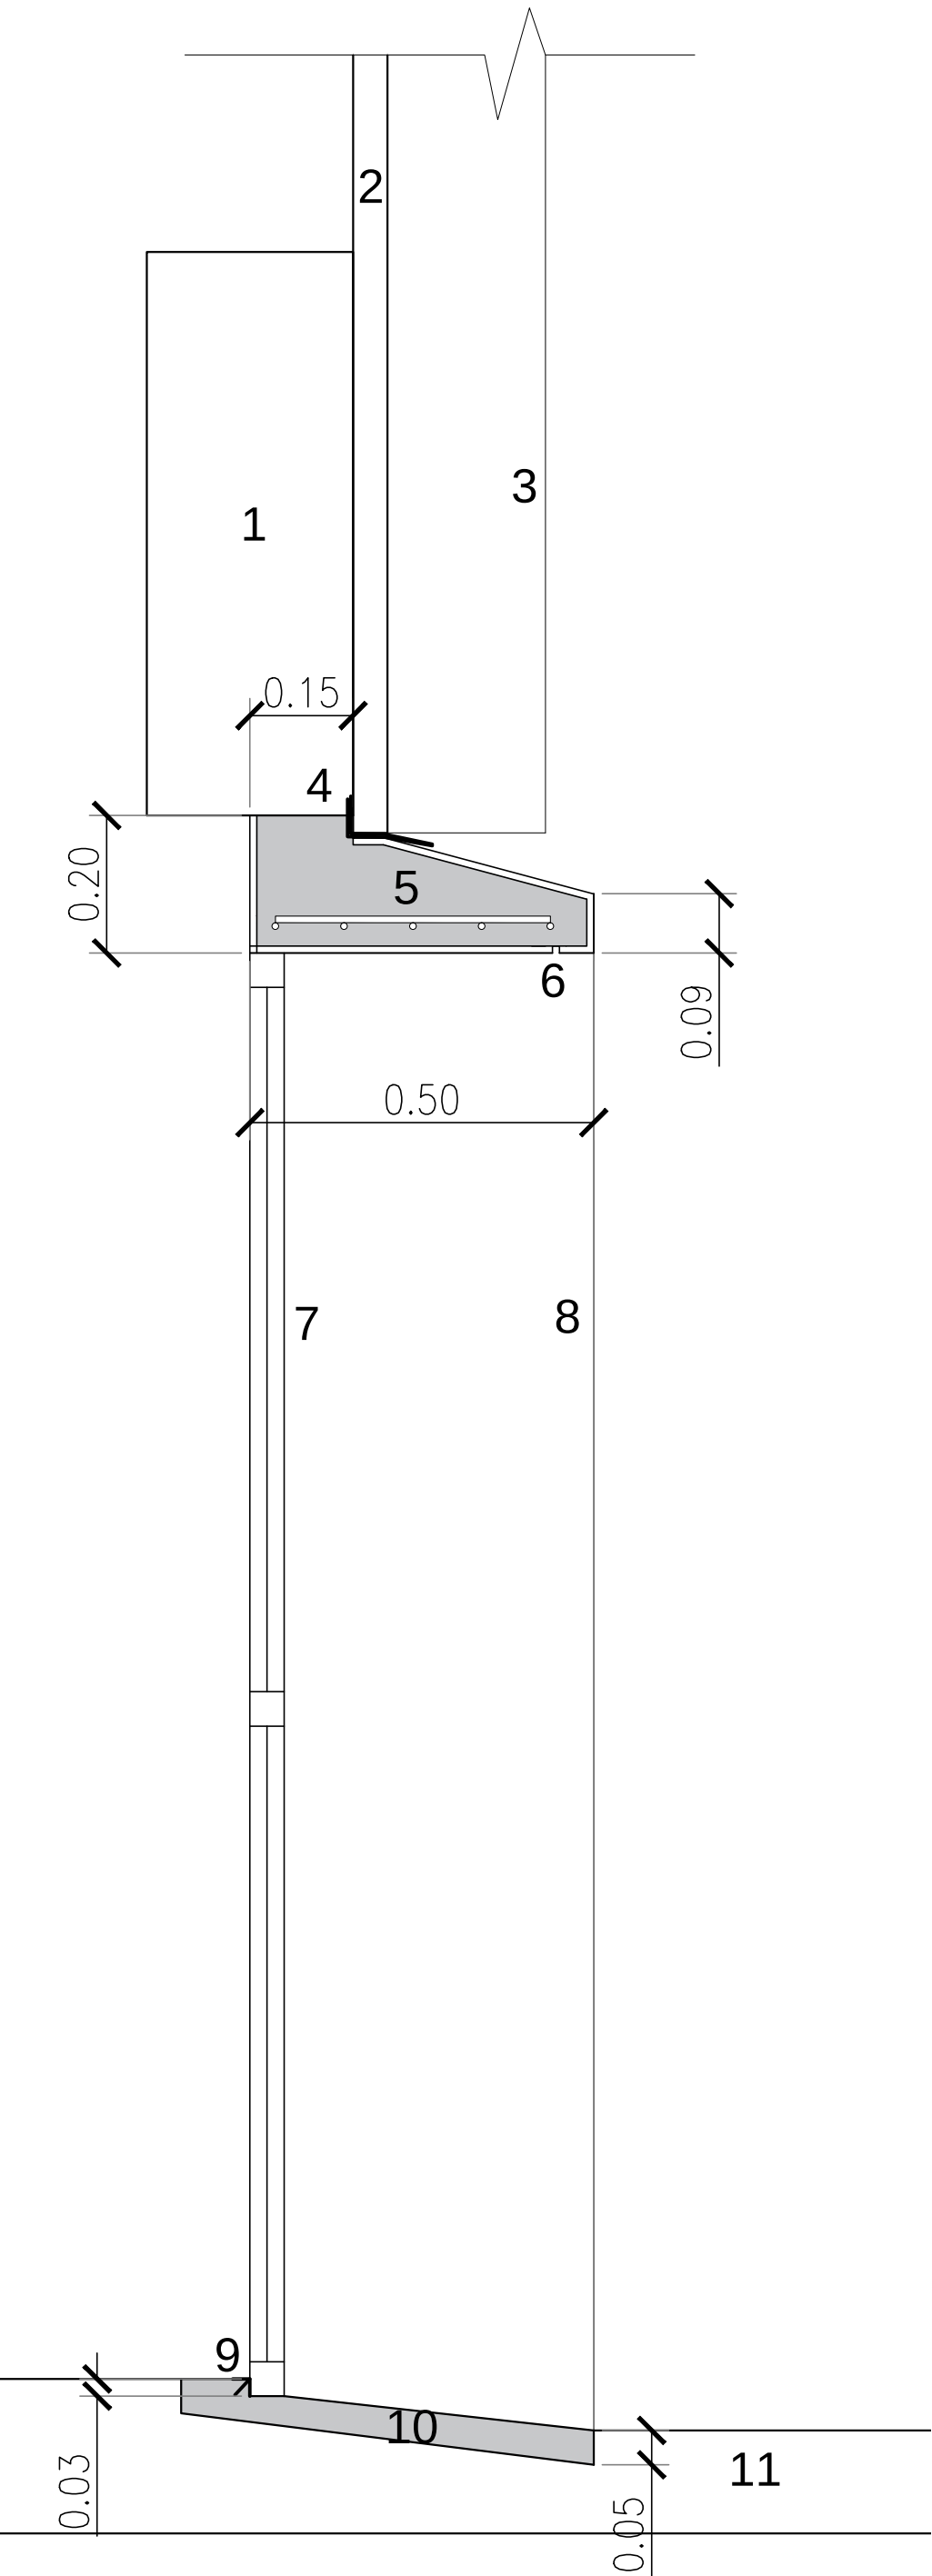

CORTE esc: 1/10


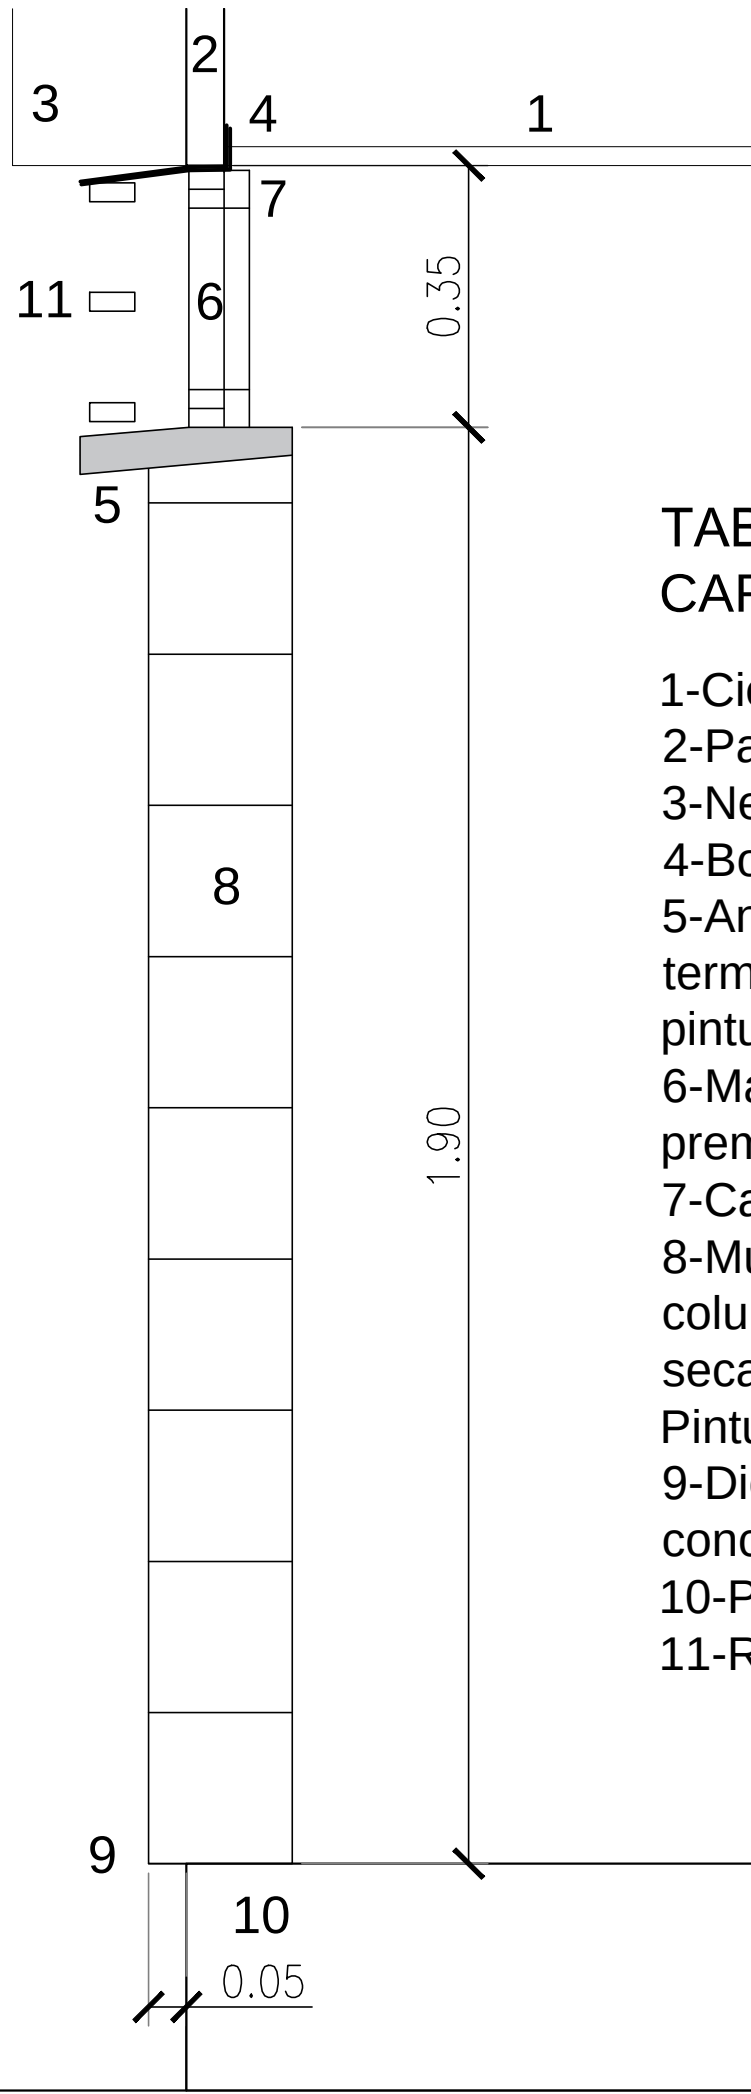


CORTE esc: 1/10

TABIQUE DE HORMIGÓN Y CARPINTERIAS

- 1-Cielorraso Existente
- 2-Panel nervurado existente
- 3-Nervios
- 4-Bota aguas de zingueria
- 5-Antepecho de hormigon armado, terminacion revoque impermeable y pintura. Incluye goteron
- 6-Marco existente utilizado como premarco
- 7-Carpinteria DVH
- 8-Muro bloque de hormigon entre columnas existentes. Relleno de arena seca. Terminacion revoque fratasado. Pintura latex.
- 9-Diente de 5cm. Revocado con concreto-
- 10-Piso-contrapiso existente
- 11-Reja existente

PLANTA CANALETA PATIO esc: 1:100 Y DESAGUE PLUVIAL

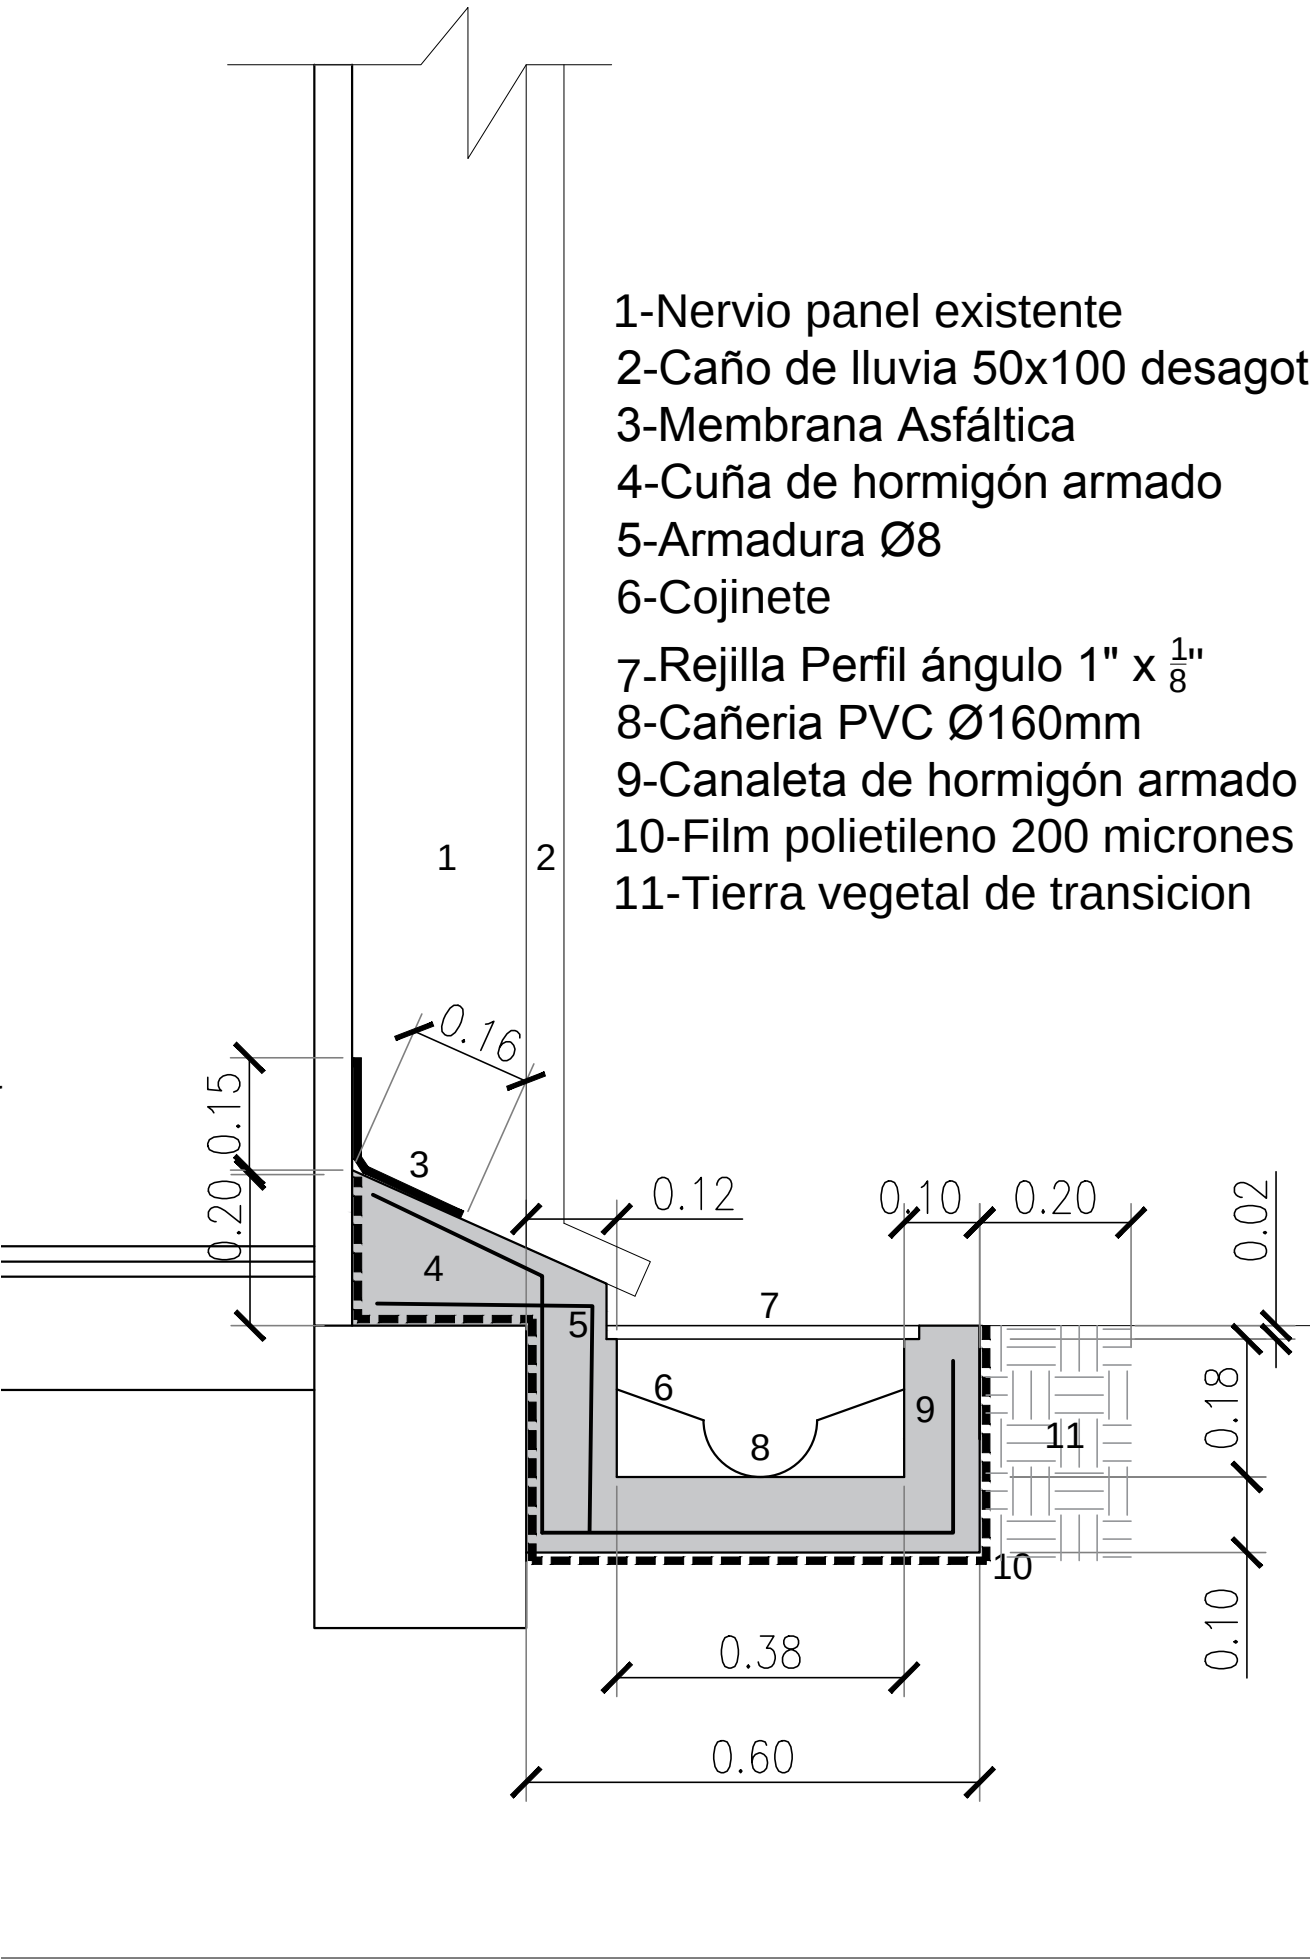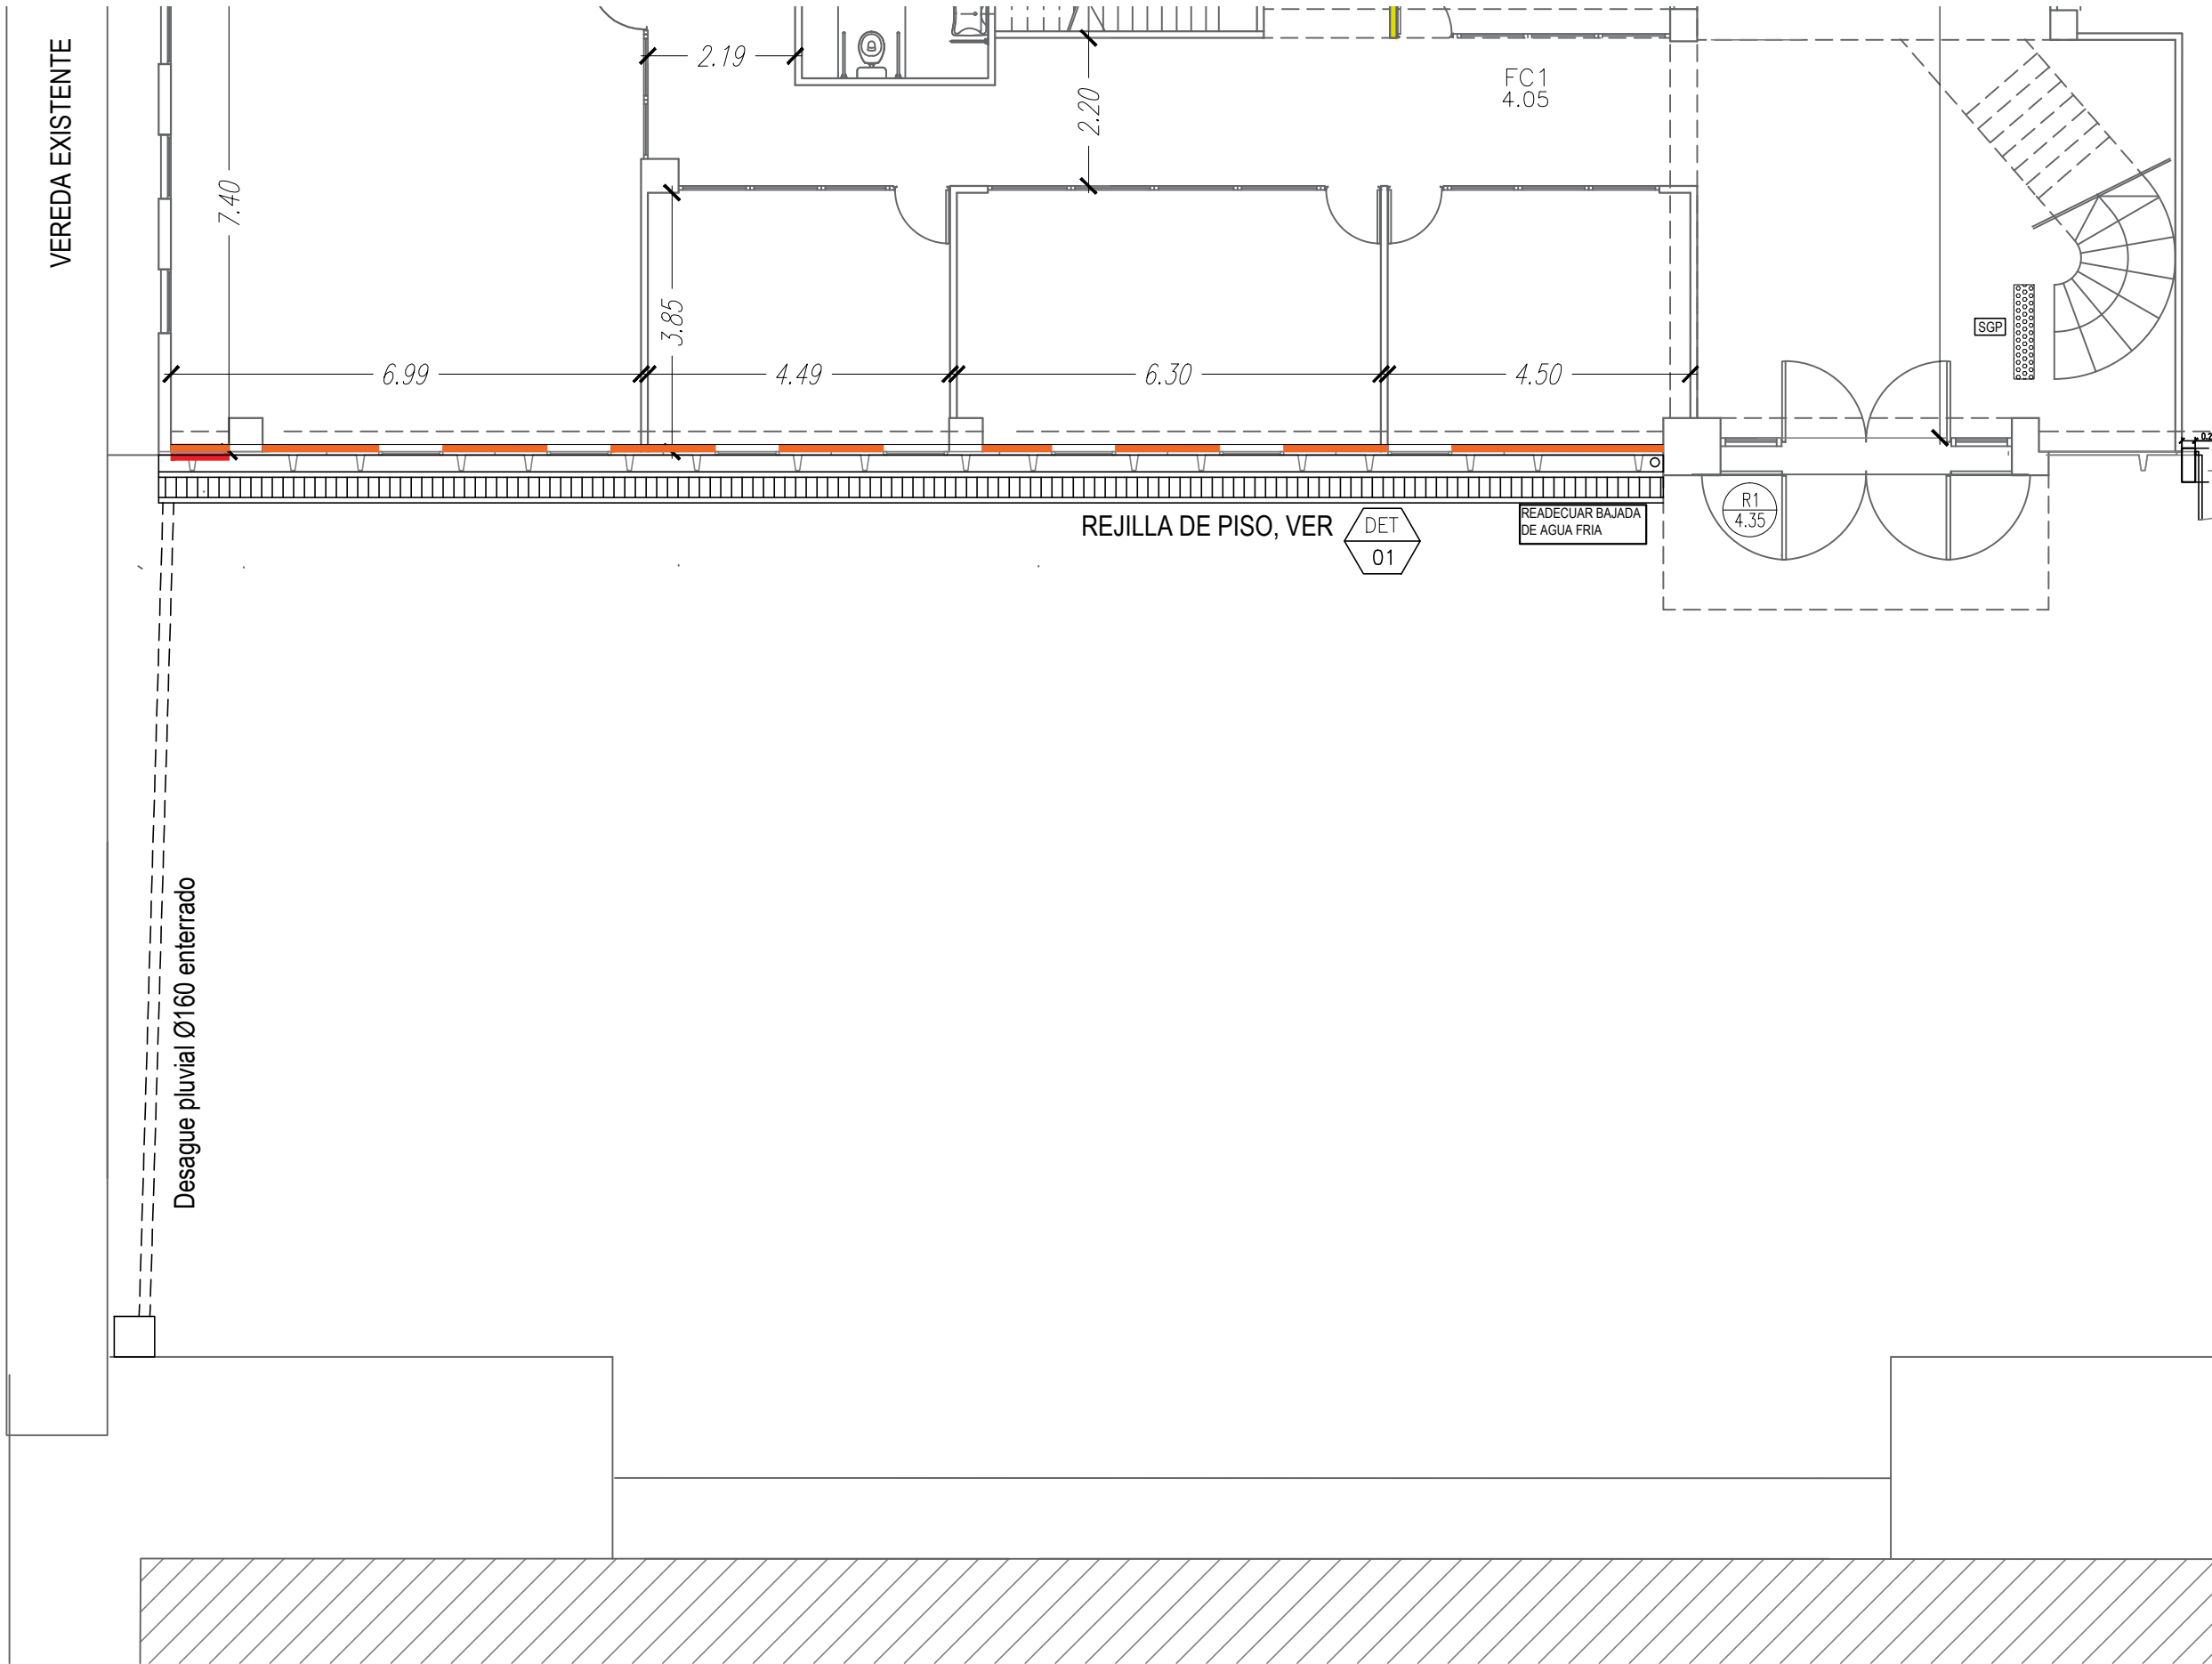

DETALLE CANALETA PATIO esc: 1/10


- 1-Nervio panel existente
- 2-Caño de lluvia 50x100 desagote alero
- 3-Membrana Asfáltica
- 4-Cuña de hormigón armado
- 5-Armadura Ø8
- 6-Cojinete
- 7-Rejilla Perfil ángulo 1" x 1/8"
- 8-Cañería PVC Ø160mm
- 9-Canaleta de hormigón armado
- 10-Film polietileno 200 micrones
- 11-Tierra vegetal de transicion

PROGRAMA OBRAS COMPLEMENTARIAS


Ministerio de Educación
Secretaría Políticas Universitarias




OBRA	ADECUACIÓN EDIFICIO MEGAFÓN
LOCALIZACIÓN	Universidad Nacional de Lanús - Predio Bidegain Remedios de Escalada - Lanús
COORDENADAS	58°23'38" longitud oeste 34°43'10" latitud sur
NOMBRE PLANO	DETALLE CONSTRUCTIVO - ALERO Y DESAGÜE
PLANO N°	DET-01
PROYECTISTAS	Dirección de Planificación Física
RESPONSABLE	Arq Daniel Gorenzini
ARCHIVO	MEGAFON PARA LICITACION 02-03-22.DWG
ESCALA	1/75
FECHA	29/04/2021
FIRMA	Arq. Daniel Gorenzini Director de Planificación Física Universidad Nacional de Lanús
MODIFICACIONES	
FECHA	OBSERVACIONES
FECHA	OBSERVACIONES
FECHA	OBSERVACIONES

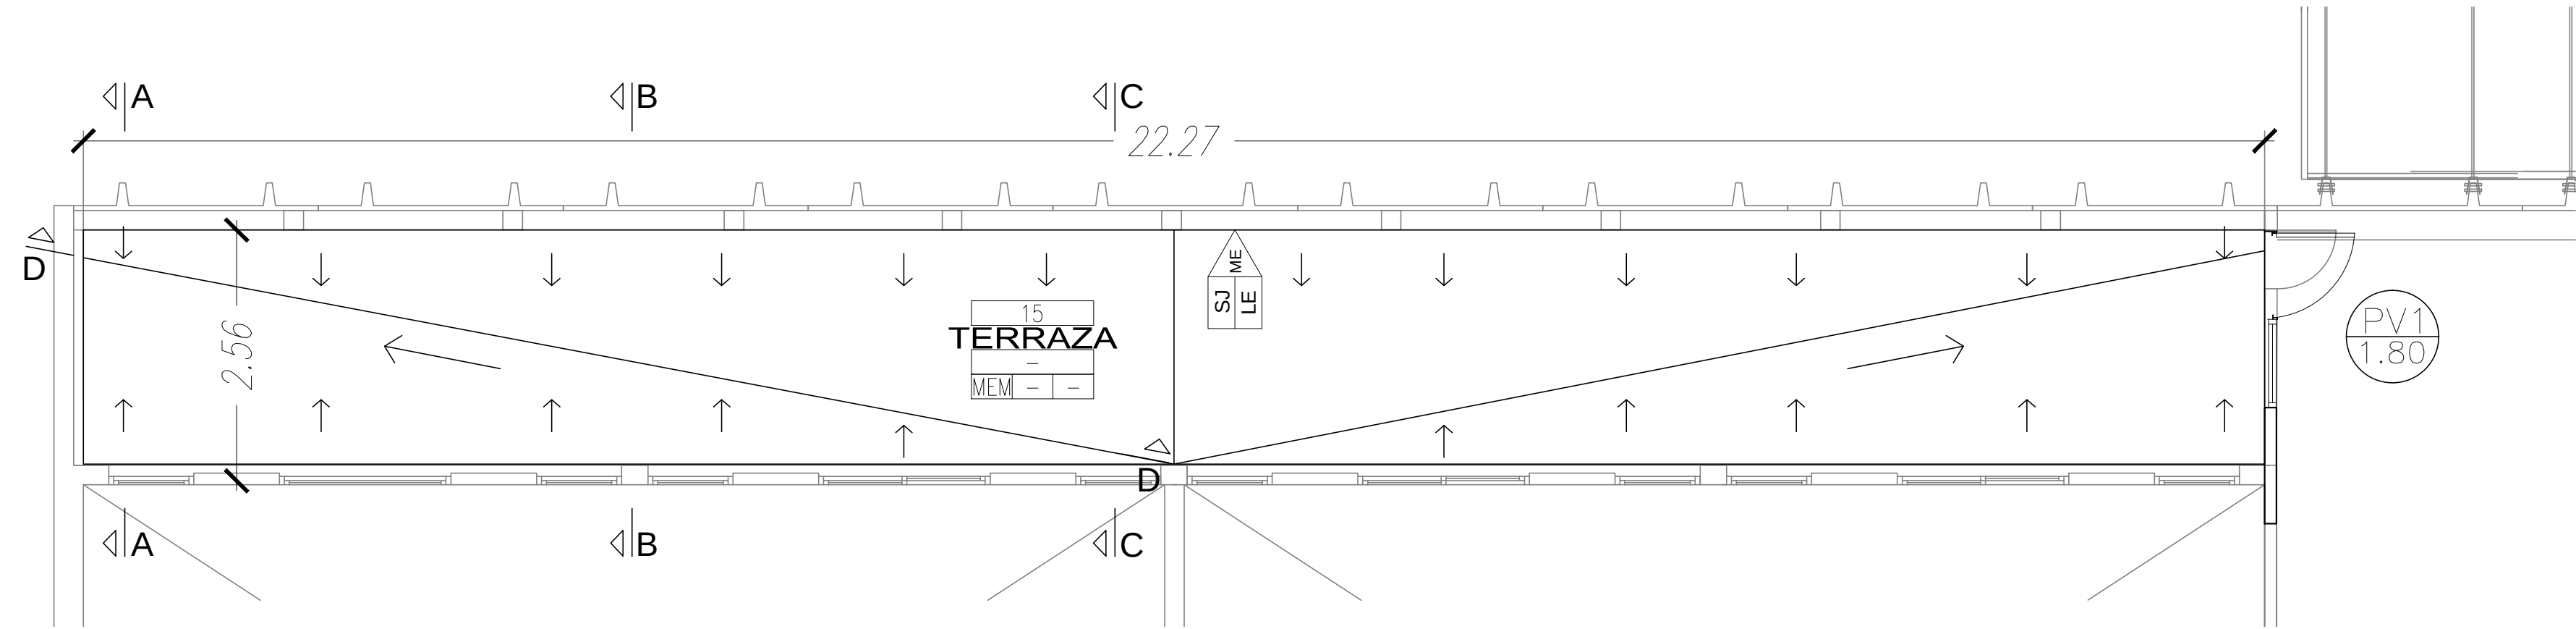


PLANTA ESCALA 1:50

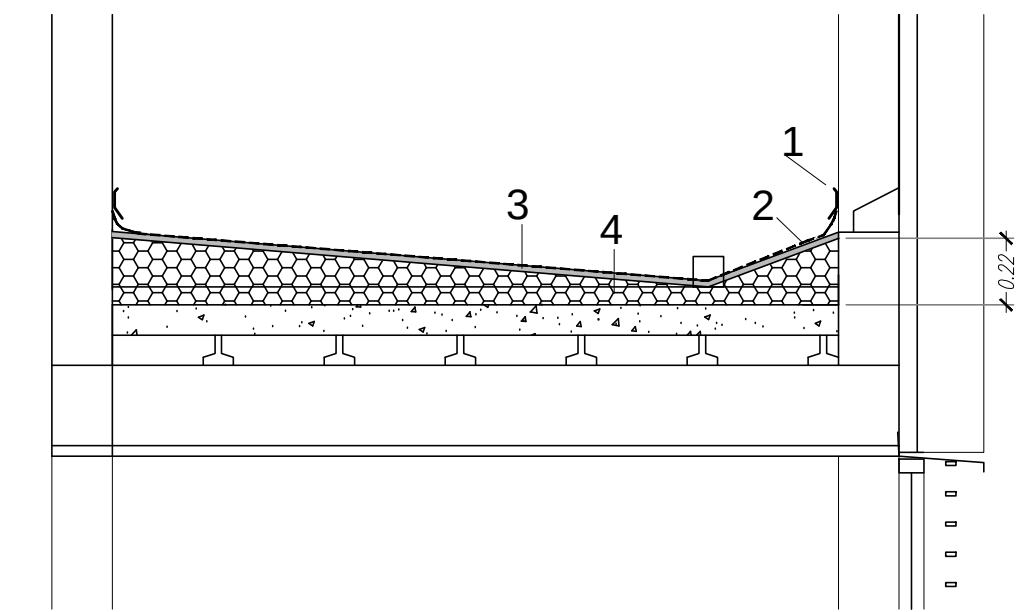

CORTE A-A Esc: 1:25

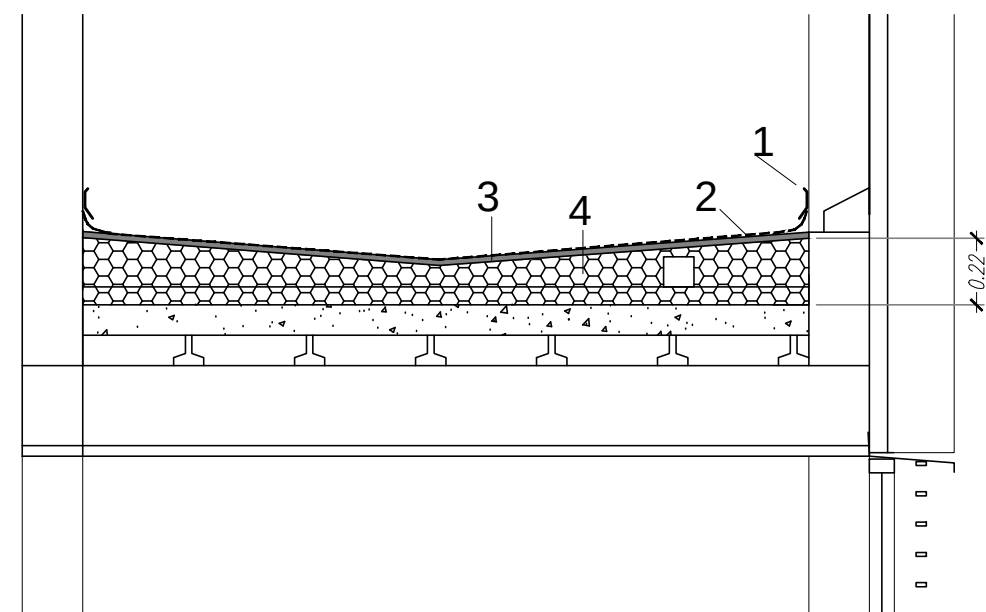


CORTE B-B Esc: 1:25

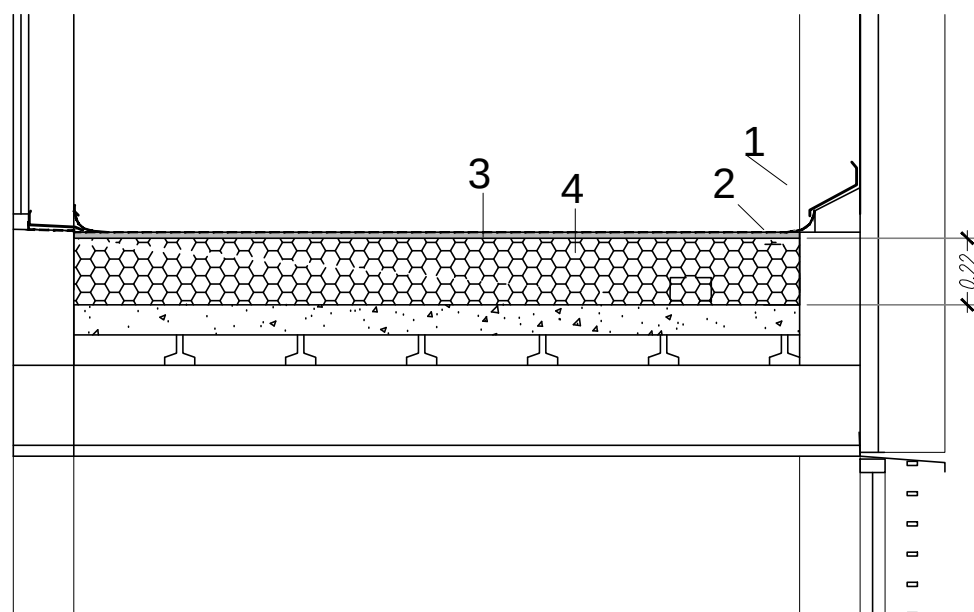

CORTE C-C Esc: 1:25

- 1-BABETA ZINGUERÍA CHAPA GALVANIZADA CUBRE MEMBRANA
- 2-MEMBRANA ASFÁLTICA ALUMINIZADA
- 3-CARPETA HIDRÓFUGA PARA RECIBIR MEMBRANA
- 4-CONTRAPISO ALIVIANADO SEGÚN CÁLCULO

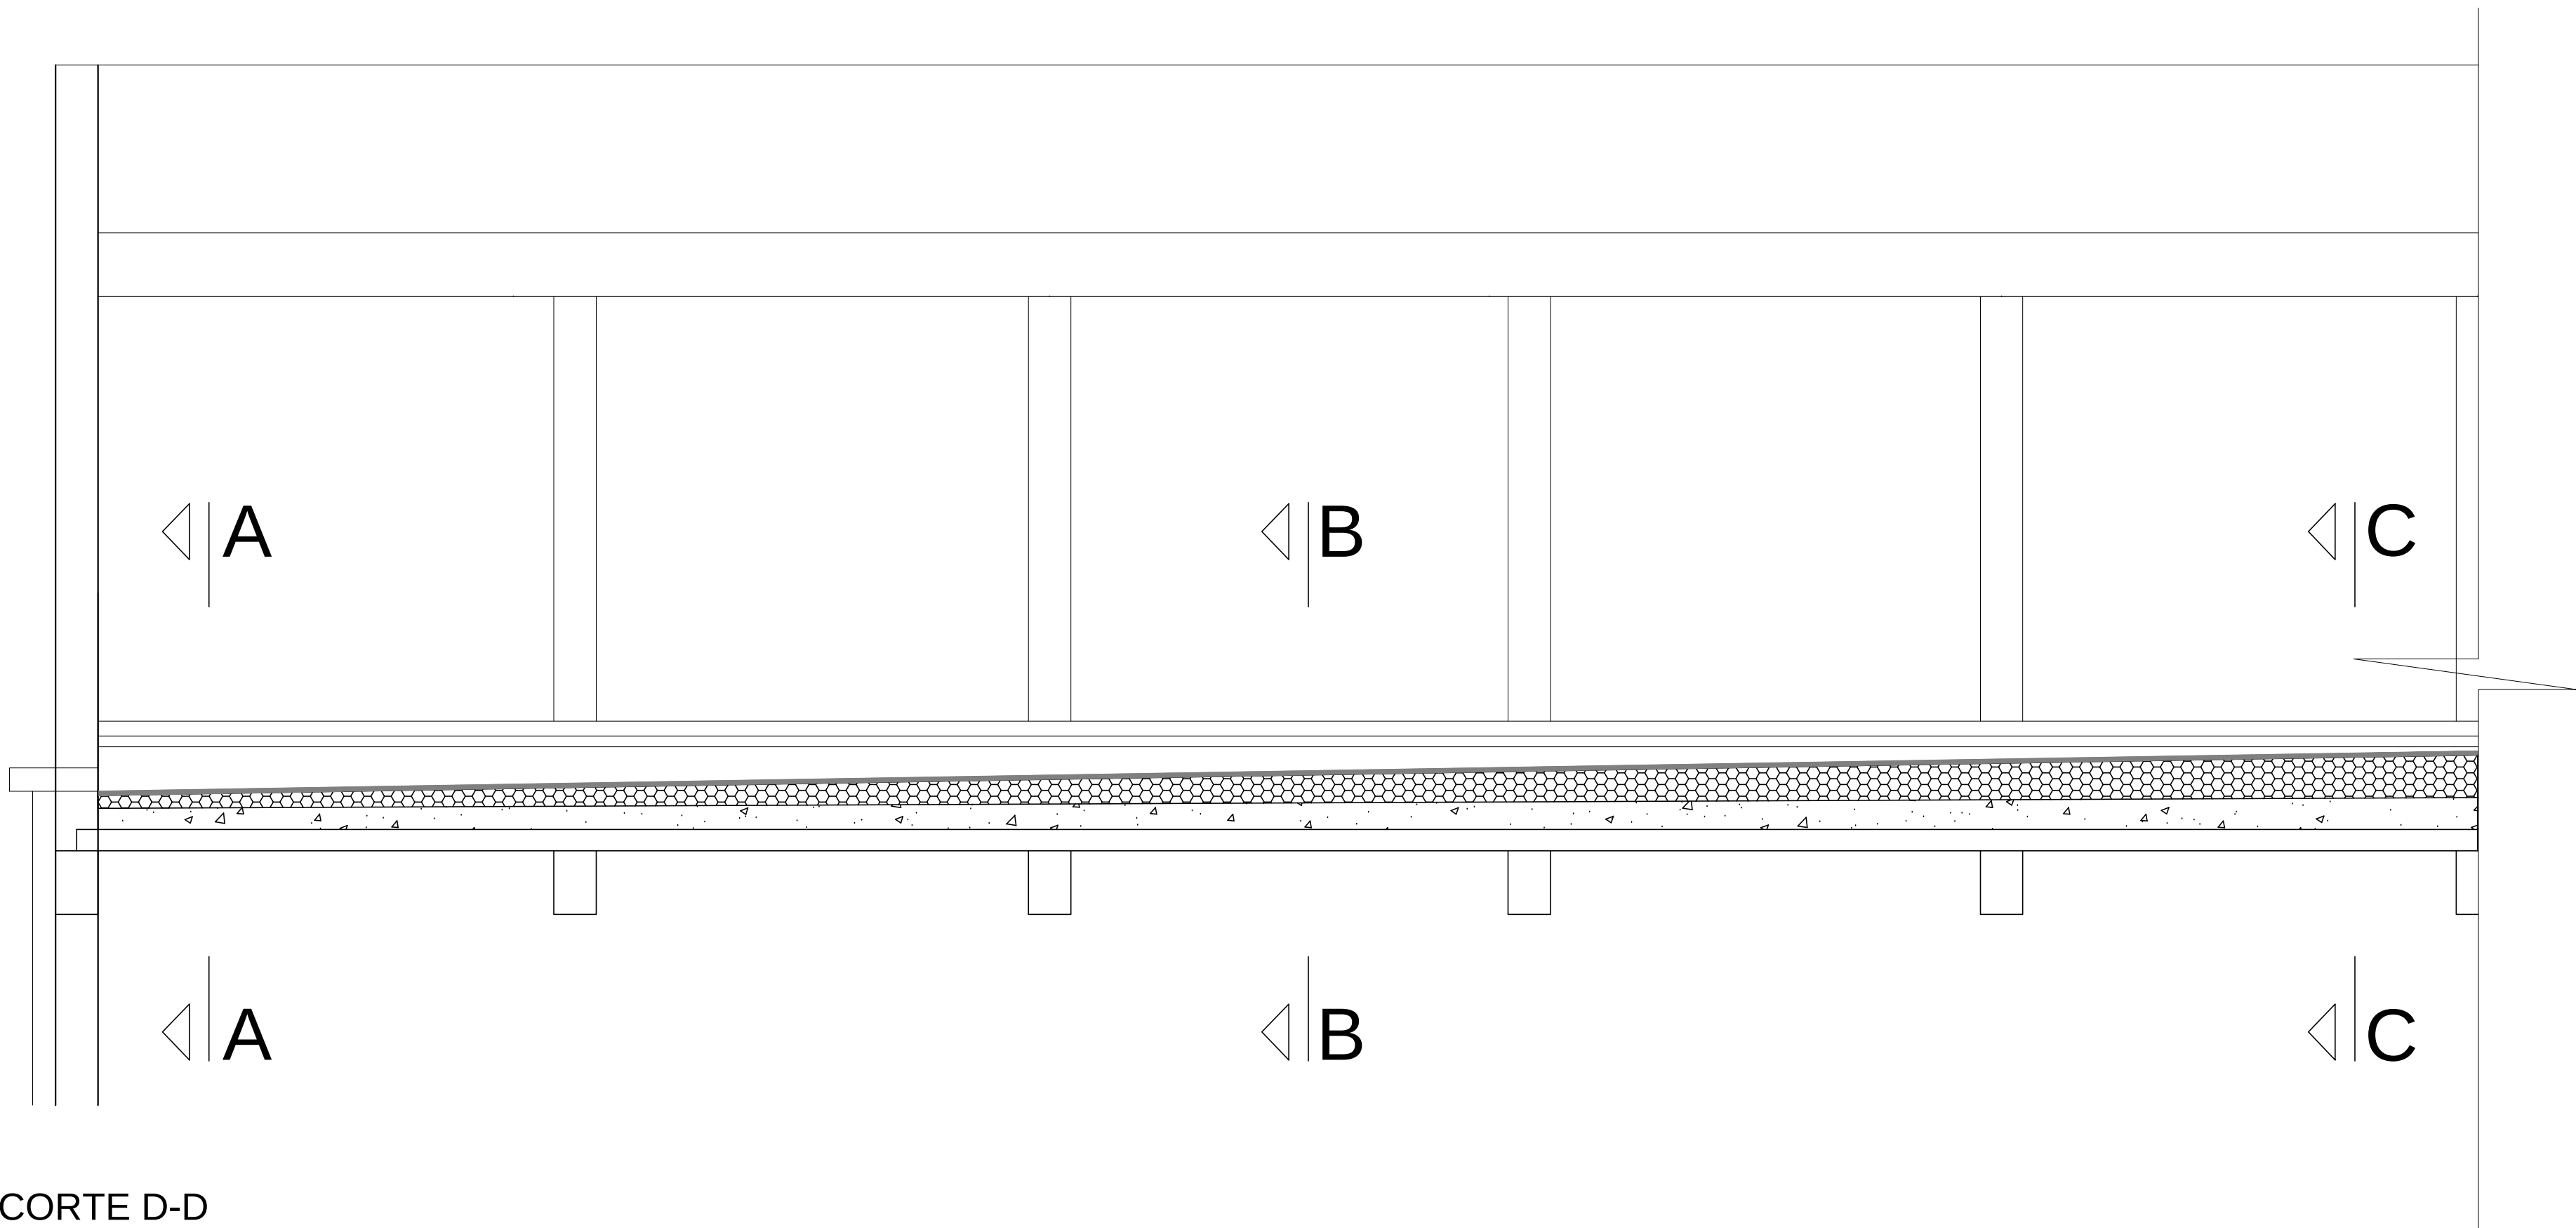

CORTE D-D

NOTA: TODOS LOS DETALLES TIENEN LA FUNCIÓN DE ENUNCIAR LOS MATERIALES, LAS DIMENSIONES, LOS CONCEPTOS DE APOYOS Y ESTANQUEIDAD . PREVIO A SU EJECUCIÓN, LA CONTRATISTA DEBERÁ PRESENTAR SU PROPIO CÁLCULO ESTRUCTURAL Y DETALLES CONSTRUCTIVOS PARA SU APROBACIÓN POR PARTE DE LA INSPECCIÓN DE OBRA

PROGRAMA OBRAS COMPLEMENTARIAS


Ministerio de Educación
Secretaría Políticas Universitarias



OBRA
ADECUACIÓN EDIFICIO MEGAFÓN

LOCALIZACIÓN
Universidad Nacional de Lanús - Predio Bidegain
Remedios de Escalada - Lanús

COORDENADAS
58°23'38" longitud oeste
34°43'10" latitud sur

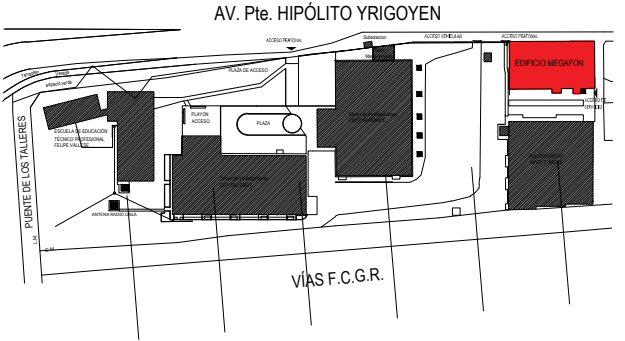

NOMBRE PLANO
DETALLE CONSTRUCTIVO - TERRAZA

PLANO N°
DET-02

PROYECTISTAS
Dirección de Planificación Física

RESPONSABLE
Arq Daniel Giovanni

ARCHIVO
MEGAFON PARA LICITACION 02-03-22.DWG

ESCALA
1/25

FECHA
29/04/2021

FIRMA

Arq. Daniel Giovanni
Código de identificación profesional: 123456789
Inscripción profesional: 123456

MODIFICACIONES


FECHA OBSERVACIONES

FECHA OBSERVACIONES


FECHA OBSERVACIONES

ALEROS EN PATIO ESTE Y FACHADA HIPÓLITO YRIGOYEN


CANTIDAD: 2 UNIDADES

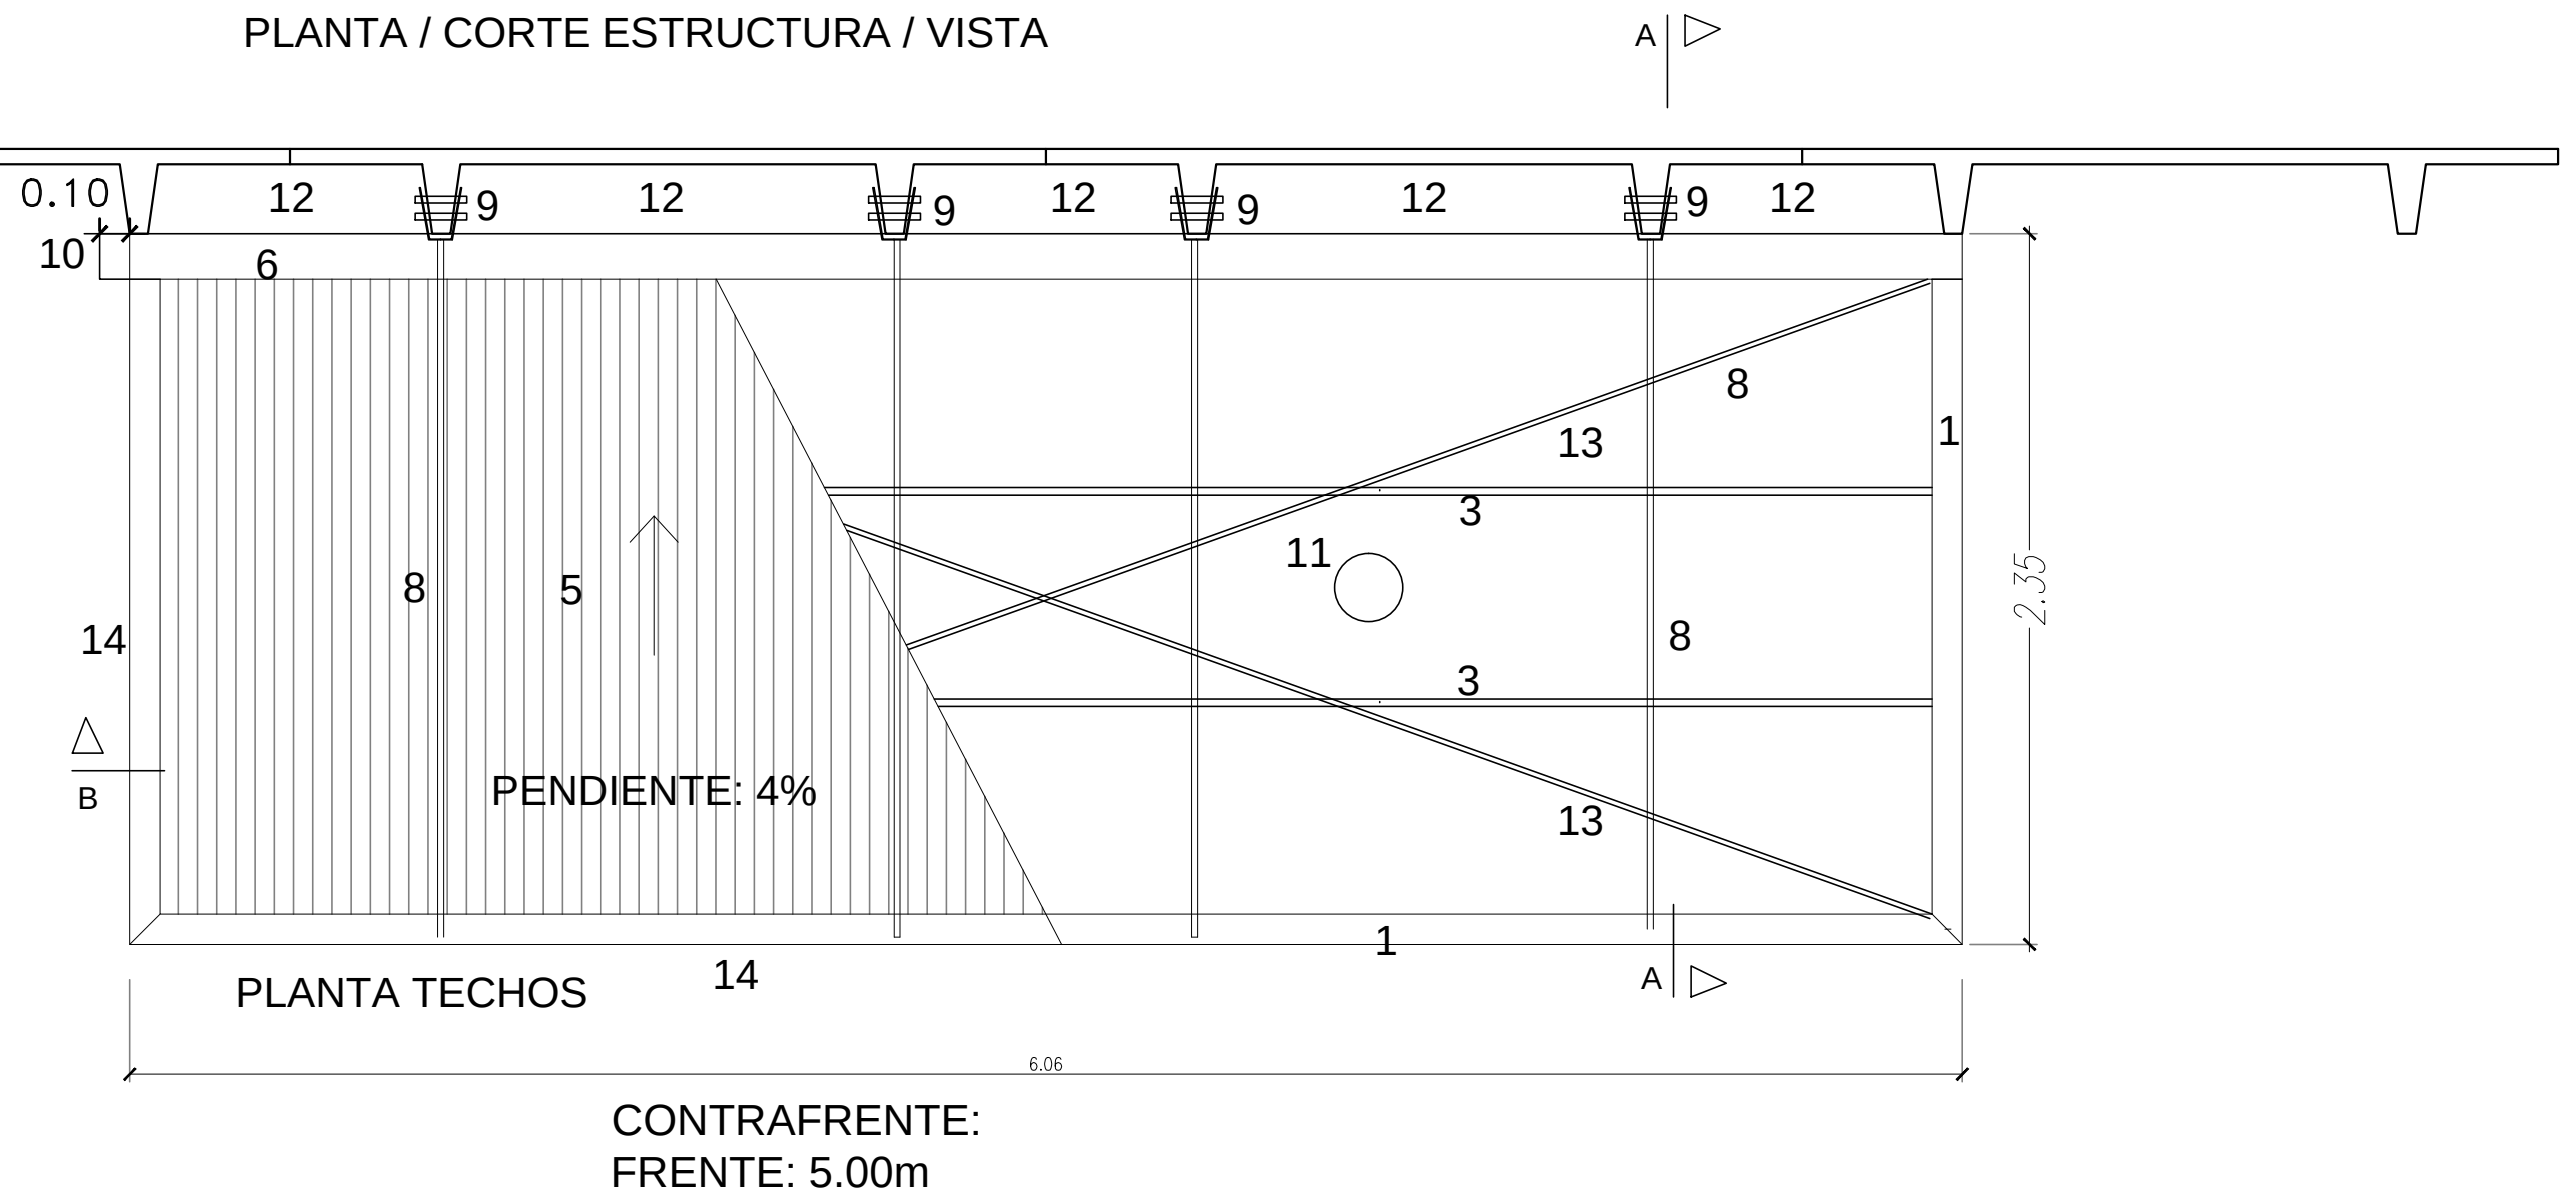



NOTA: PARA SU FABRICACIÓN SE UTILIZARÁN CAÑOS ESTRUCTURALES DE DESMONTE DE REJA EXISTENTES.

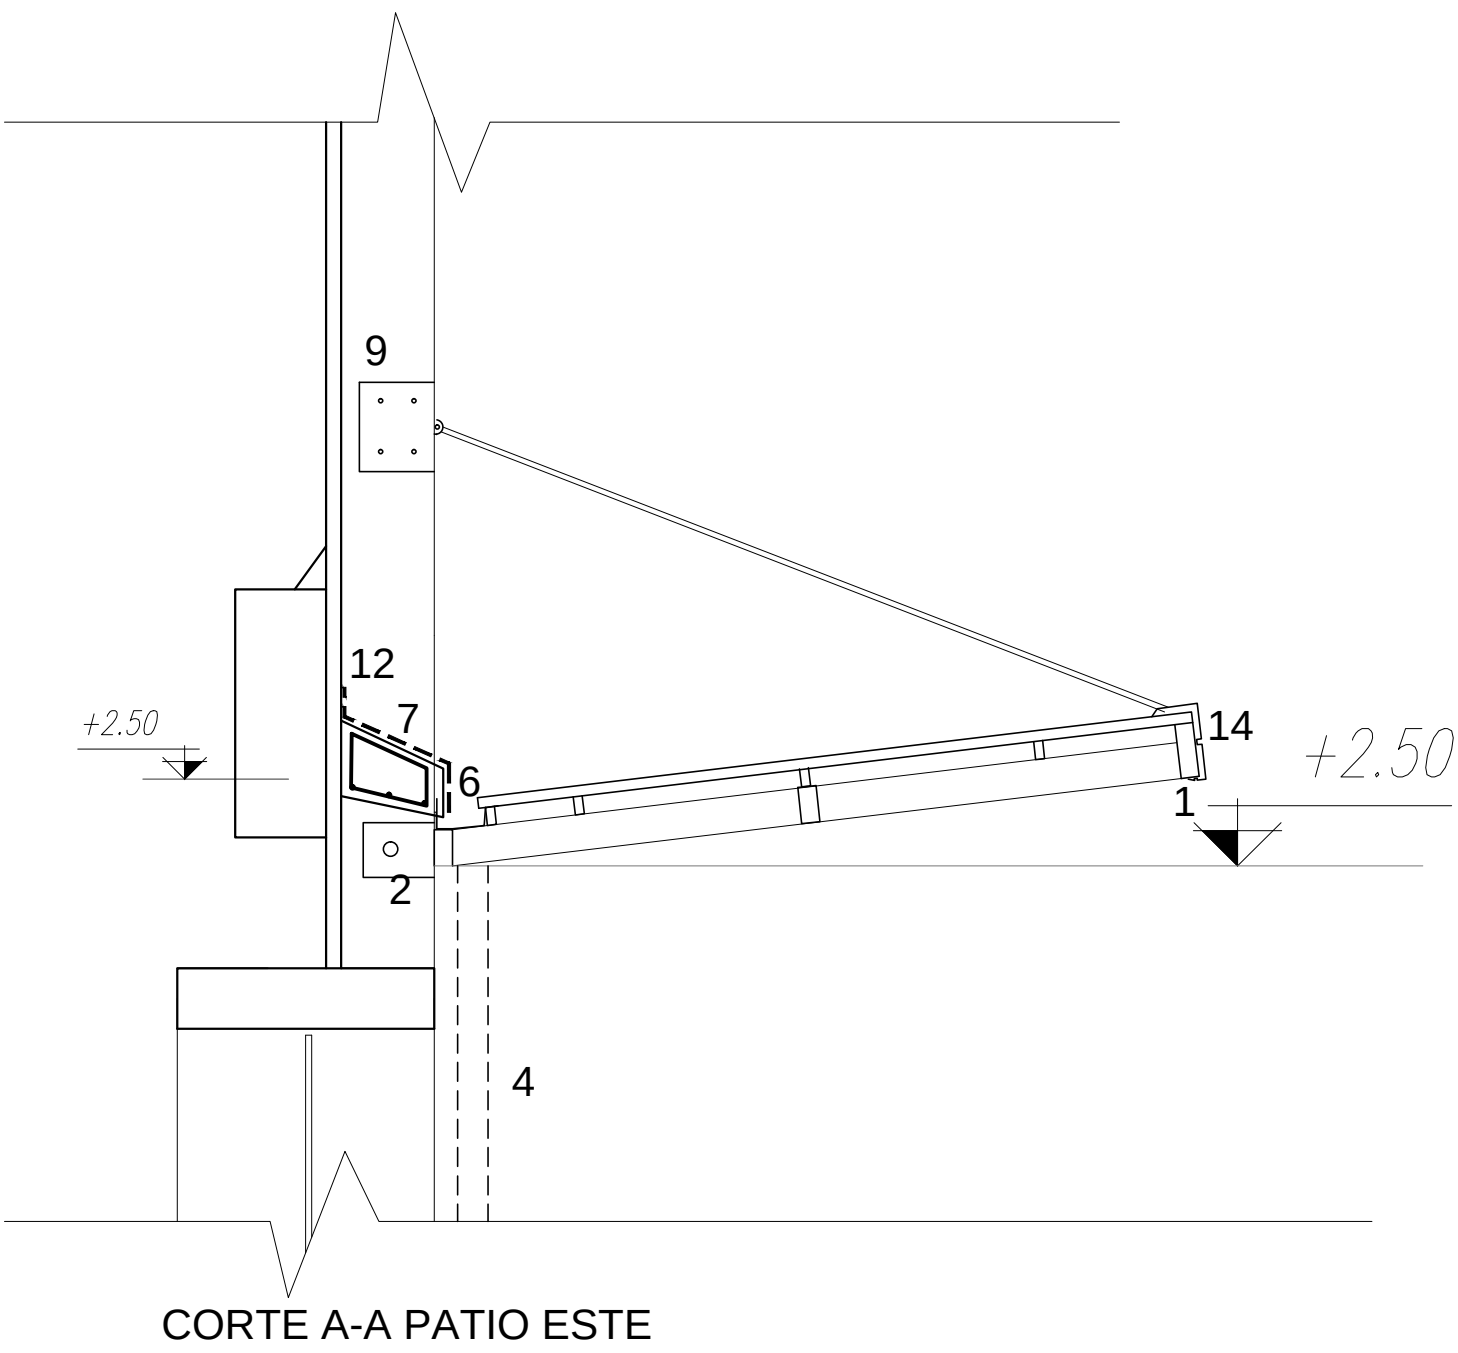

- 1-VIGA CONFORMADA CON CAÑO ESTRUCTURAL EXISTENTE
 - 2-VINCULO DE SOLDADURA CON VIGA 1 ABULONADA A NERVIO DE PANEL HORMIGON MEDIANTE PLATABANDA
 - 3-CORREAS CAÑO ESTRUCTURAL EXISTENTE ELECTROSOLDADAS PARA OBTENCIÓN DE PENDIENTE 4%
 - 4- CAÑO DE LLUVIA HIERRO FUNDIDO
 - 5-CHAPA ACANALADA GALVANIZADA
 - 6-CANALETA CHAPA GALVANIZADA CON GARGOLA HACIA EL SUR
 - 7-CUÑA DE HORMIGÓN ARMADO. ARMADURA DE Ø8 ATRAVIESA NERVIOS DE PANEL EXISTENTE
 - 8-TENSOR PERFIL T 32x32x5mm SOLDADO MEDIANTE PLANCHUELA DE FIJACION, A PLATABANDA 9.
 - 9-ANCLAJE TENSOR. 2 PLATABANDAS DE 300mmx300mmx6mm DE ESPESOR A CADA LADO DEL NERVIO DEL PANEL DE HORMIGON UNIDAS POR 4 BULONES
 - 10-GARGOLA LIBRE ESCURRIMIENTO Y CAÑO DE LLUVIA A REJILLA
 - 11-APLIQUE LED DE EXTERIOR 20W S/PLIEGO
 - 12-MEMBRANA HIDROFUGA
 - 13-TENSOR HIERRO 12mm
 - 14-ZINGUERIA DE BORDE PINTURA SEGUN PLIEGO + JUNTA COMPRIBAND
- NOTA: LAS PIEZAS NO GALVANIZADADS LLEVARAN DOS MANOS DE ANTIOXIDO Y ESMALTE SINTETICO COLOR PLIEGO. LAS PIEZAS GALVANIZADAS SE SOLDARAN MEDIANTE SOLDADURA PERTINENTE.

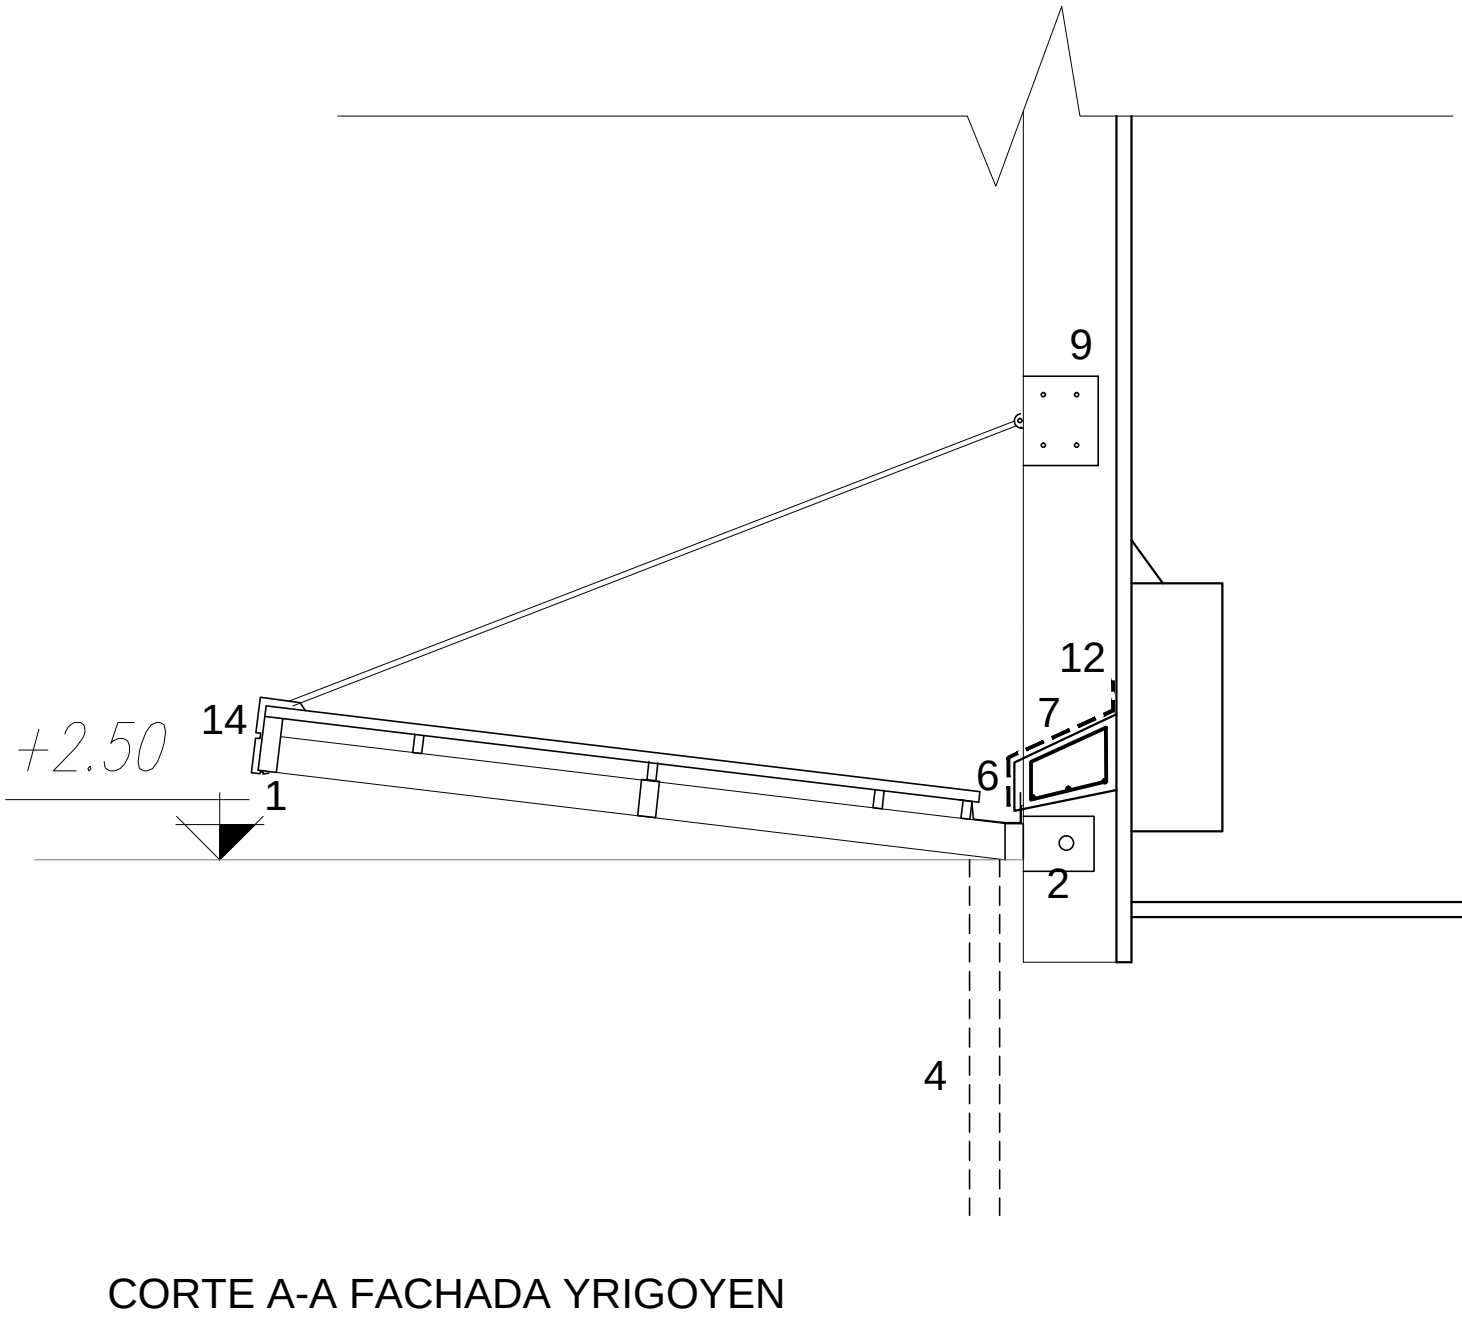

NOTA: LOS DETALLES TIENEN EL OBJETO DE ENUNCIAR LA FUNCION DE SUS ELEMENTOS, LOS MATERIALES, LAS DIMENSIONES, LOS CONCEPTOS DE APOYOS Y ESTANQUEIDAD . PREVIO A SU EJECUCIÓN, LA CONTRATISTA DEBERÁ PRESENTAR SU PROPIO CÁLCULO ESTRUCTURAL Y DETALLES CONSTRUCTIVOS PARA SU APROBACIÓN POR PARTE DE LA INSPECCIÓN DE OBRA

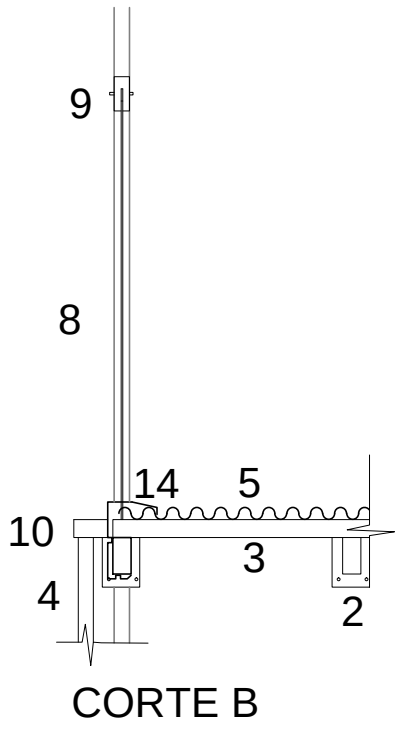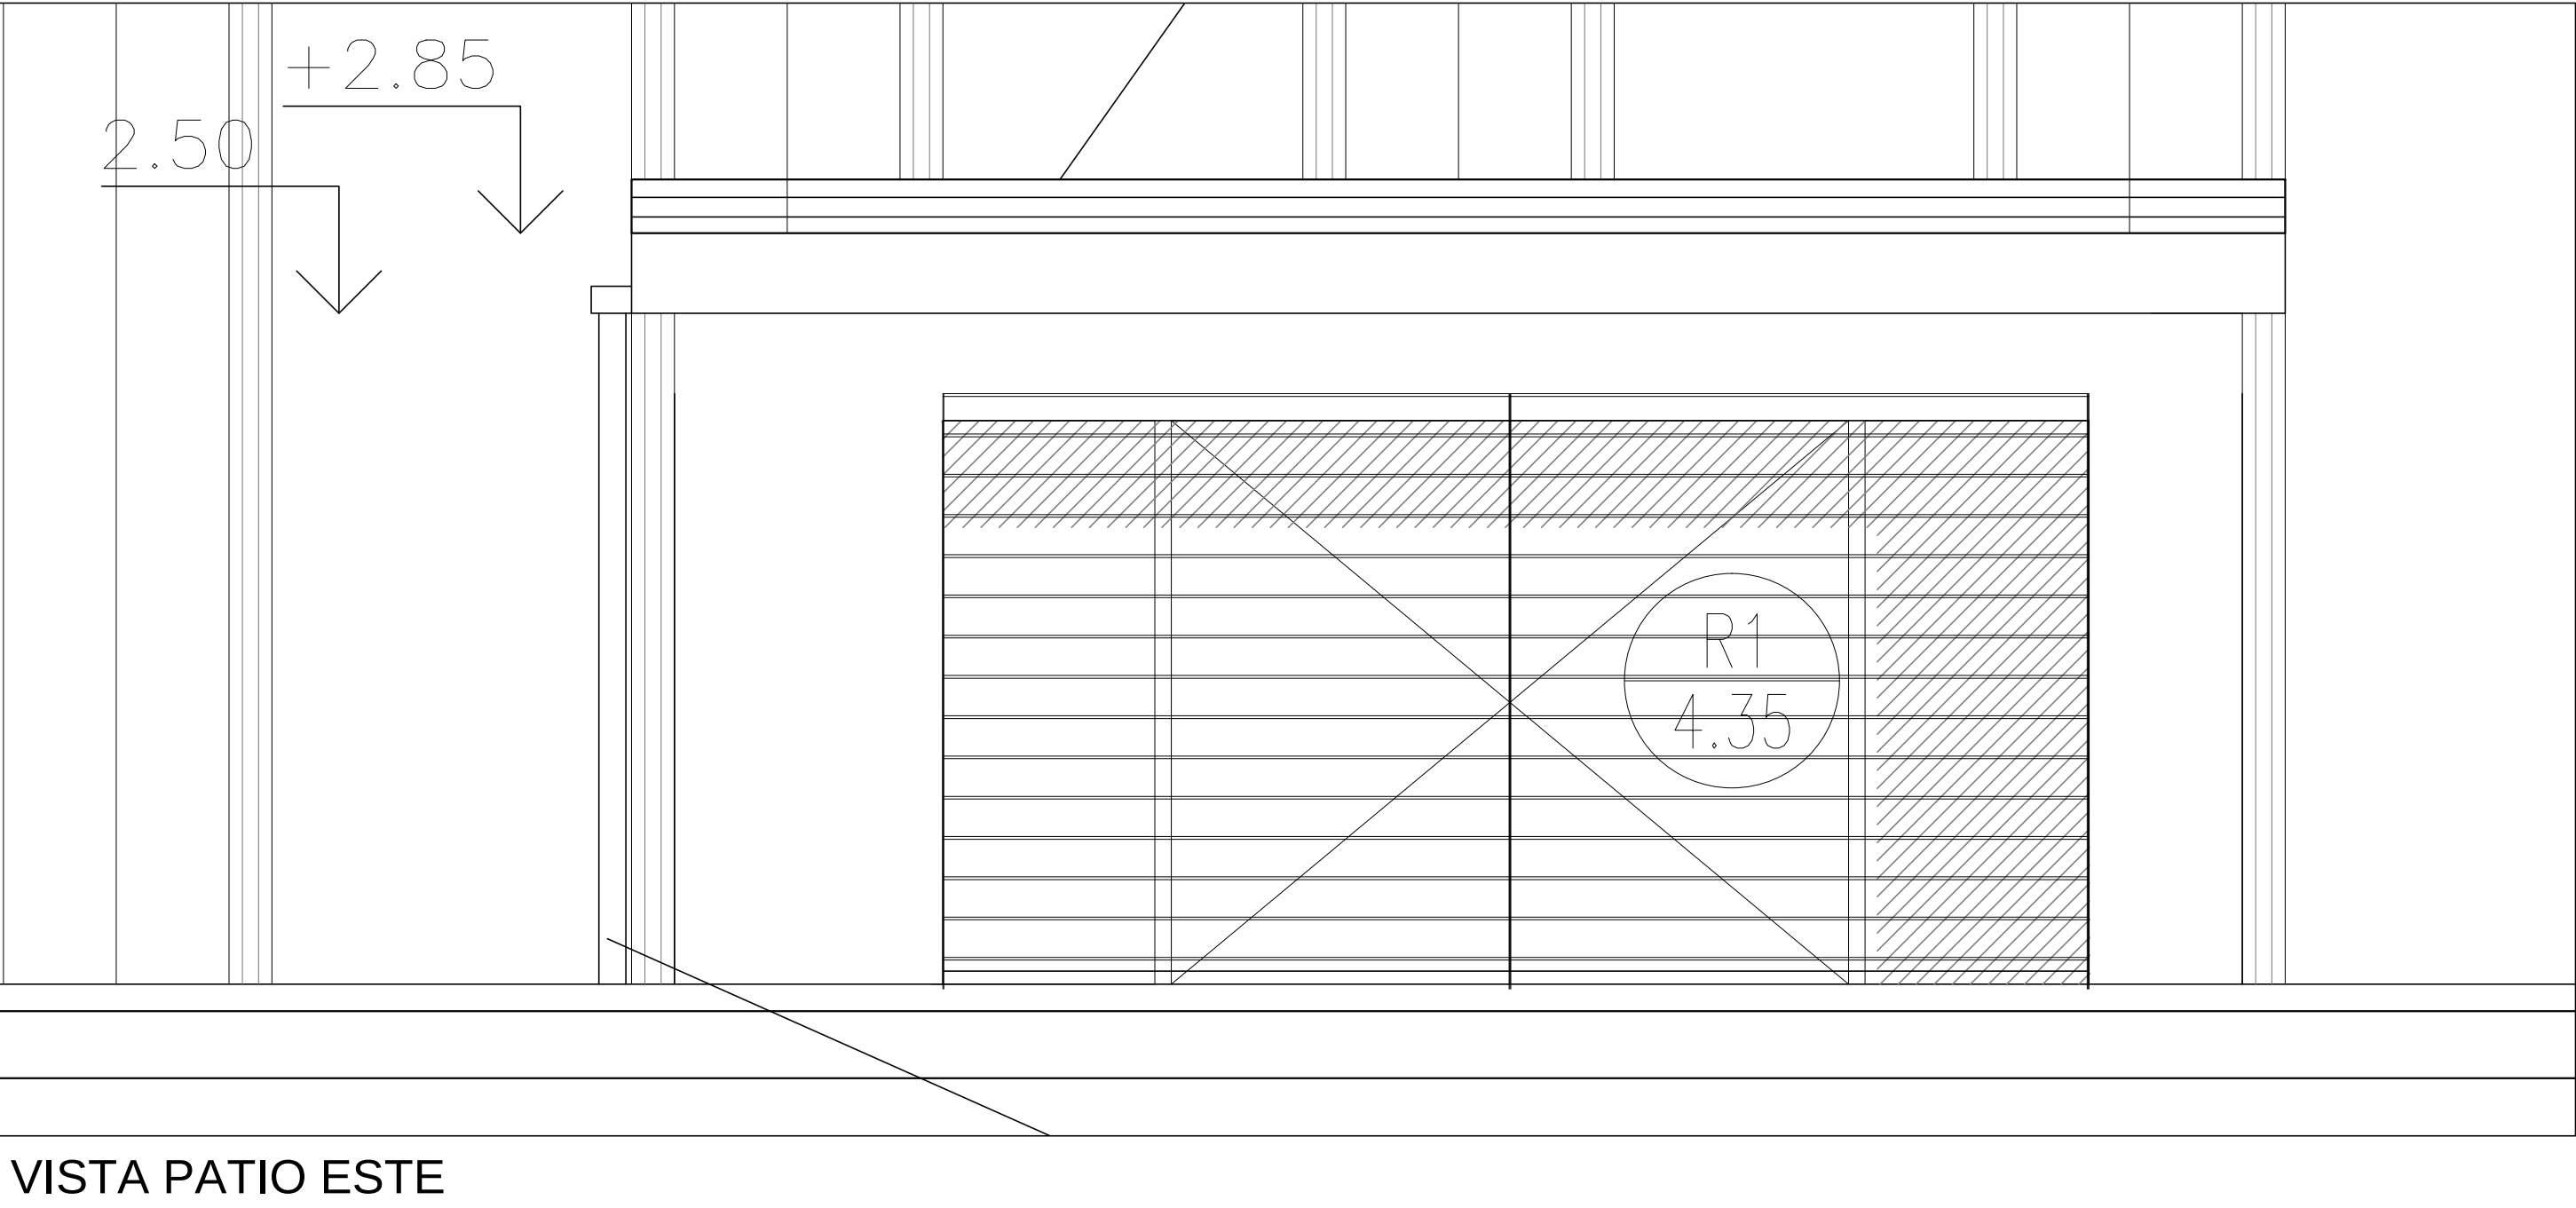

PROGRAMA OBRAS COMPLEMENTARIAS Ministerio de Educación Secretaría Políticas Universitarias	OBRA
	ADECUACIÓN EDIFICIO MEGAFÓN
	LOCALIZACIÓN
	Universidad Nacional de Lanús - Predio Bidegain Remedios de Escalada - Lanús
	COORDENADAS
	58°23'38" longitud oeste 34°43'10" latitud sur
	NOMBRE PLANO
	DETALLE CONSTRUCTIVO - ALEROS
PLANO N°	
DET-03	
PROYECTISTAS	
Dirección de Planificación Física	
RESPONSABLE	
Arq Daniel Giovanni	
ARCHIVO	
MEGAFON PARA LICITACION 02-03-22.DWG	
ESCALA	
1/25	
FECHA	
07/02/2022	
FIRMA	
MODIFICACIONES	
FECHA	
OBSERVACIONES	
FECHA	
OBSERVACIONES	
FECHA	
OBSERVACIONES	

REFERENCIAS ARTEFACTOS ILUMINACION

	PLACA LED DE EMBUTIR 30 x 120cm
	PLAFON LED DE APLIQUE
	CAMPANA EXISTENTE A REUBICAR BAJO CIELORRASO

AVENIDA HIPOLITO YRIGOYEN

ACCESO PEATONAL
EXTERIOR

L.M

TP PRINCIPAL EXISTENTE

TS2 EXISTENTE

TS1 EXISTENTE

FACHADA SUR

INTERRUPTORES DE
REFLECTORES EXISTENTES
EN TABLERO CON LLAVE
TERMOMAGNÉTICA EXISTENTE
Y AGREGADO DE TIMER

PROGRAMA
OBRAS
COMPLEMENTARIAS

Ministerio de Educación
Secretaría Políticas Universitarias



OBRA

ADECUACIÓN EDIFICIO MEGAFÓN

LOCALIZACIÓN


Universidad Nacional de Lanús - Predio Bidegain
Remedios de Escalada - Lanús

COORDENADAS

58°23'38" longitud oeste
34°43'10" latitud sur



AV. Pte. HIPÓLITO YRIGOYEN

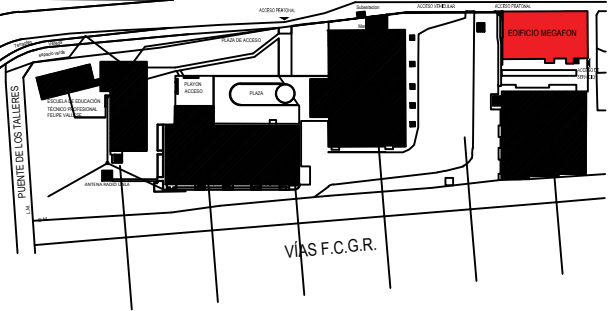

NOMBRE PLANO

INSTALACIÓN ELÉCTRICA - PB

PLANO N°

IE-01

PROYECTISTAS

Dirección de Planificación Física

RESPONSABLE

Arq Daniel Giovetti

ARCHIVO

MEGAFON PARA LICITACION 07-03-22.DWG

ESCALA

1/100

FECHA

29/04/2021

FIRMA




MODIFICACIONES

FECHA OBSERVACIONES

FECHA OBSERVACIONES

FECHA OBSERVACIONES

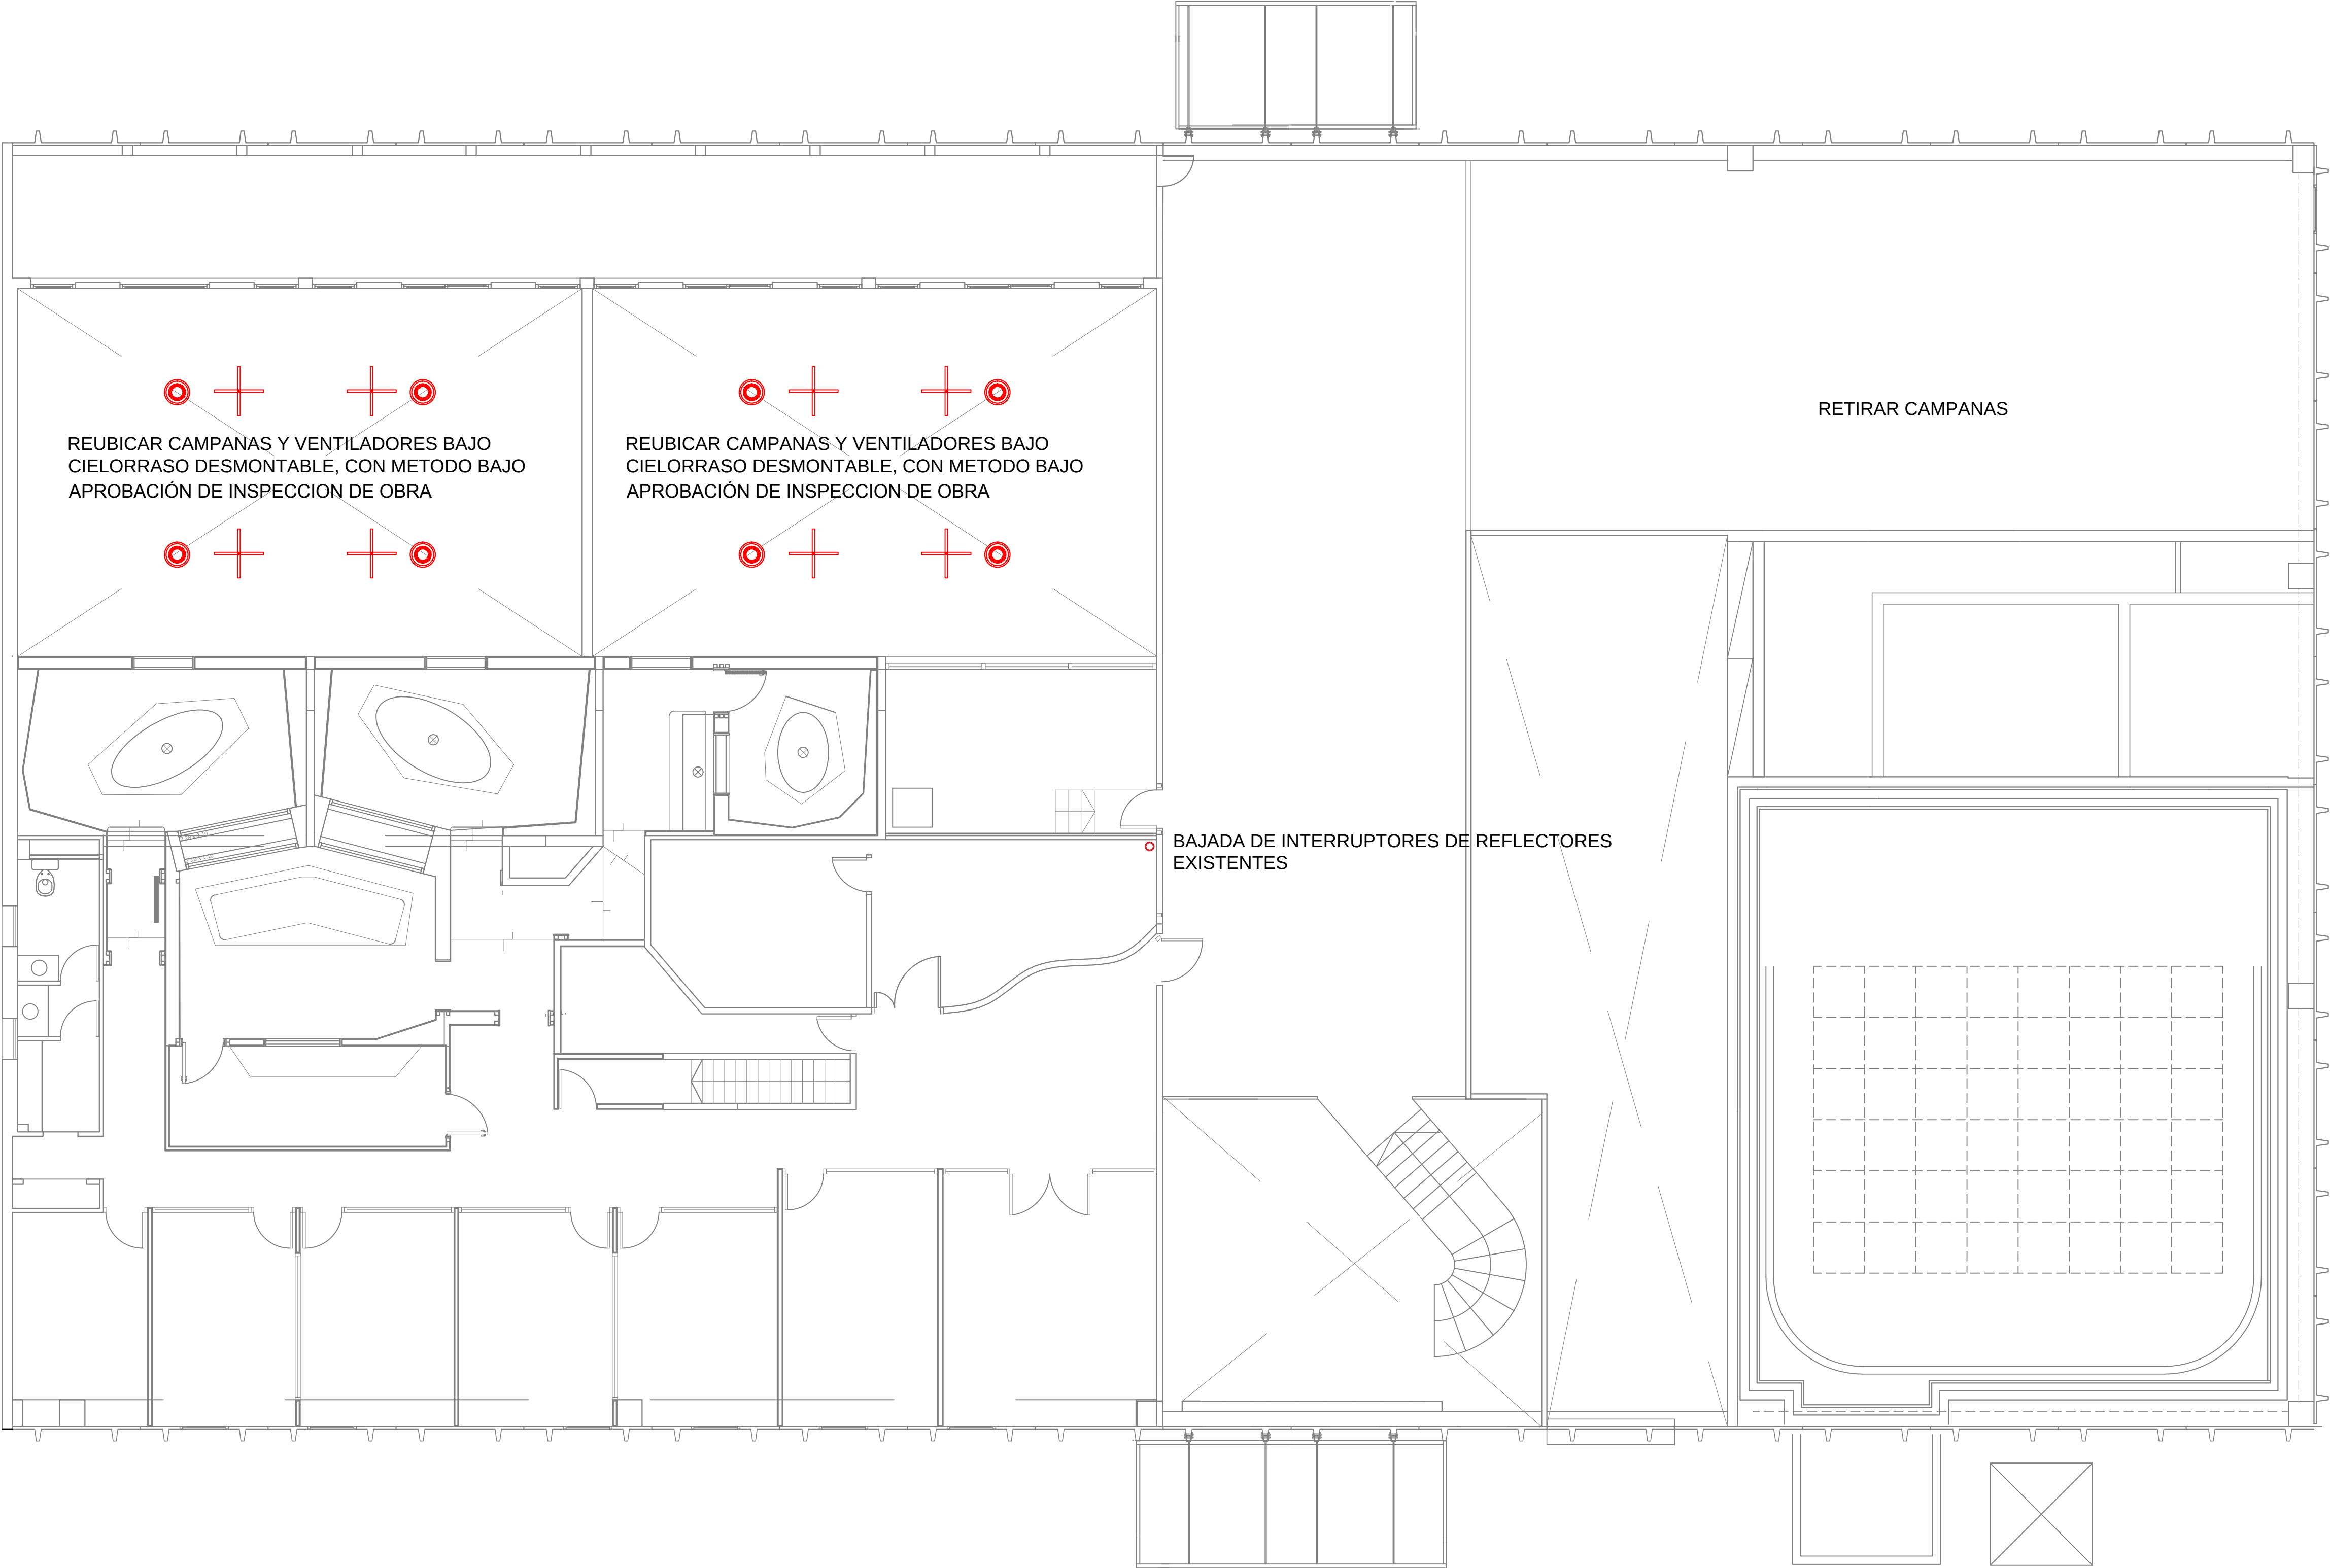

REFERENCIAS ARTEFACTOS ILUMINACION

	PLACA LED DE EMBUTIR 30 x 12cm
	PLAFON LED DE APLIQUE
	CAMPANA EXISTENTE A REUBICAR BAJO CIELORRASO

PROGRAMA
OBRAS
COMPLEMENTARIAS

Ministerio de Educación
Secretaría Políticas Universitarias

OBRA
ADECUACIÓN EDIFICIO MEGAFÓN

LOCALIZACIÓN
Universidad Nacional de Lanús - Predio Bidegain
Remedios de Escalada - Lanús

COORDENADAS
58°23'38" longitud oeste
34°43'10" latitud sur

NOMBRE PLANO
INSTALACIÓN ELÉCTRICA - PA

PLANO N°
IE-02

PROYECTISTAS
Dirección de Planificación Física

RESPONSABLE
Arq Daniel Giovetti

ARCHIVO
MEGAFON PARA LICITACION 07-03-22.DWG

ESCALA
1/75


FECHA
29/04/2021

MODIFICACIONES

FECHA OBSERVACIONES

FECHA OBSERVACIONES

FECHA OBSERVACIONES

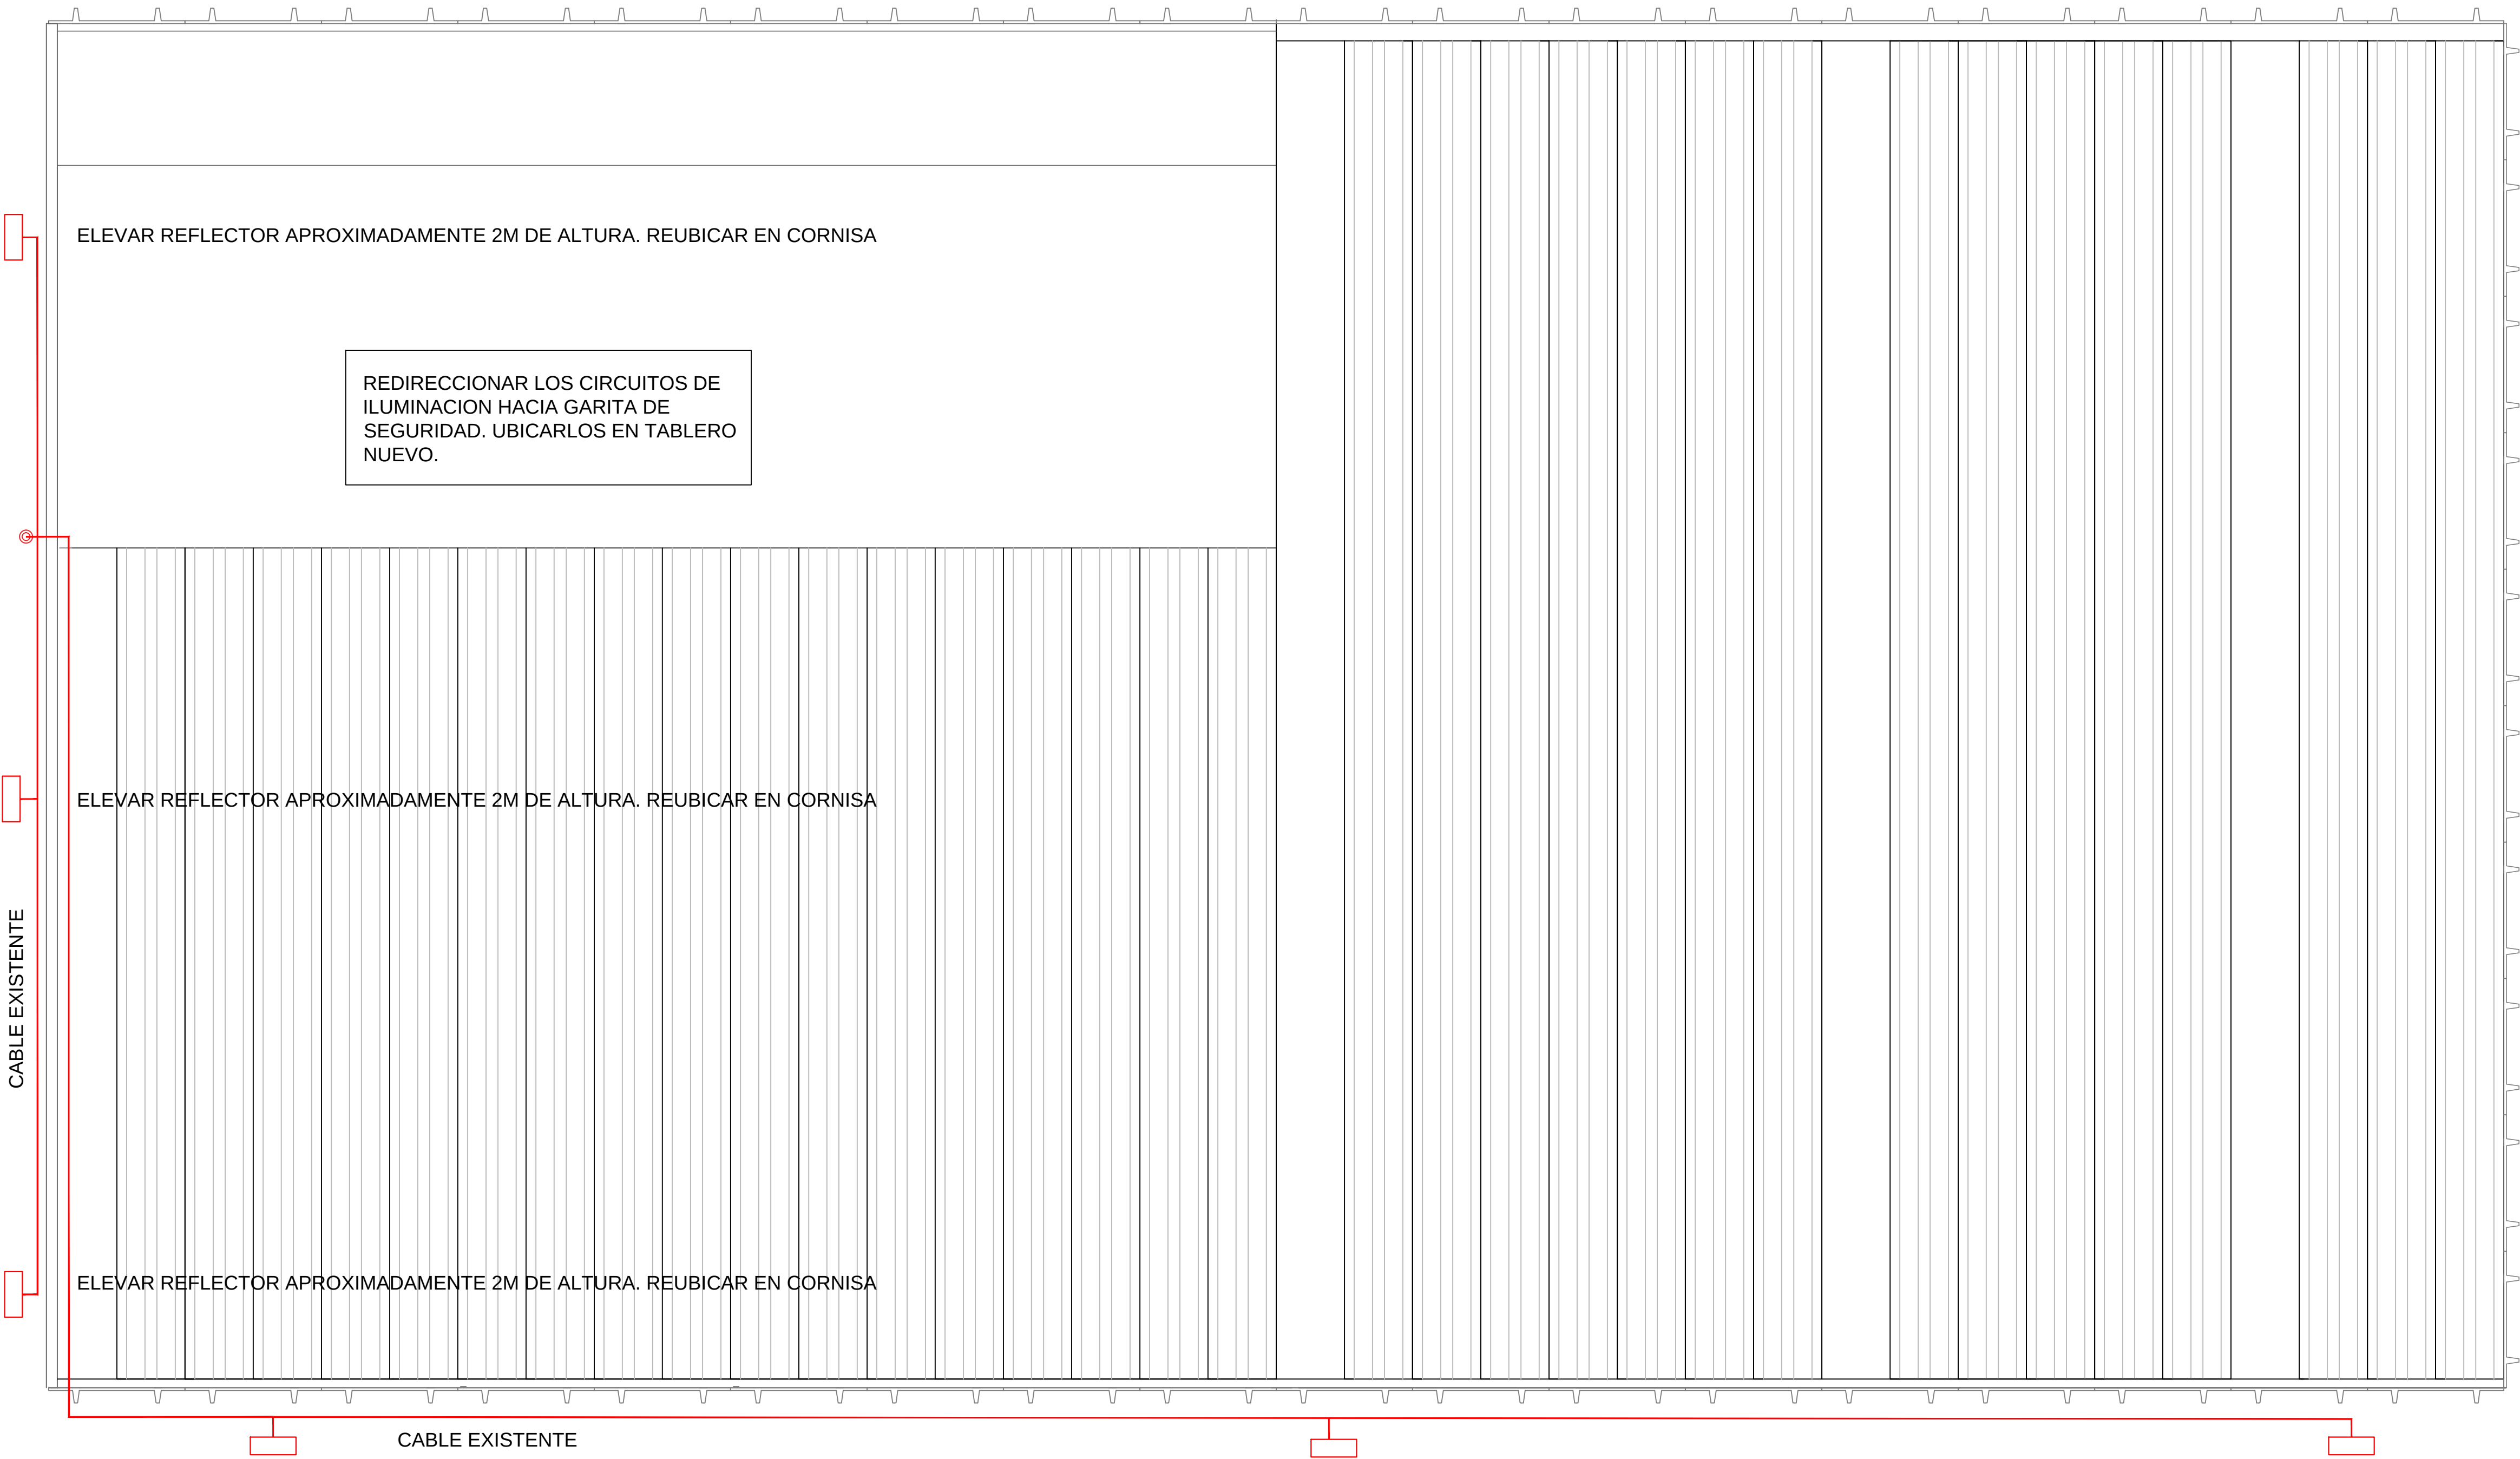

REFERENCIAS ARTEFACTOS ILUMINACION

	TUBO LED DE EMBUTIR
	PLAFON LED DE APLIQUE
	CAMPANA EXISTENTE A REUBICAR BAJO CIELORRASO
	REFLECTORES EXISTENTES. UNIFICAR CIRCUITO Y REDIRECCIONAR INTERRUPTORES A PLANTA BAJA

PROGRAMA
OBRAS
COMPLEMENTARIAS

Ministerio de Educación
Secretaría Políticas Universitarias

OBRA
ADECUACIÓN EDIFICIO MEGAFÓN

LOCALIZACIÓN
Universidad Nacional de Lanús - Predio Bidegain
Remedios de Escalada - Lanús

COORDENADAS
58°23'38" longitud oeste
34°43'10" latitud sur

NOMBRE PLANO
INSTALACIÓN ELÉCTRICA - PA

PLANO N°
IE-03

PROYECTISTAS
Dirección de Planificación Física

RESPONSABLE
Arq Daniel Giovanni

ARCHIVO
MEGAFON PARA LICITACION 07-03-22.DWG

ESCALA
1/75





FECHA
29/04/2021

MODIFICACIONES

FECHA OBSERVACIONES

FECHA OBSERVACIONES

FECHA OBSERVACIONES

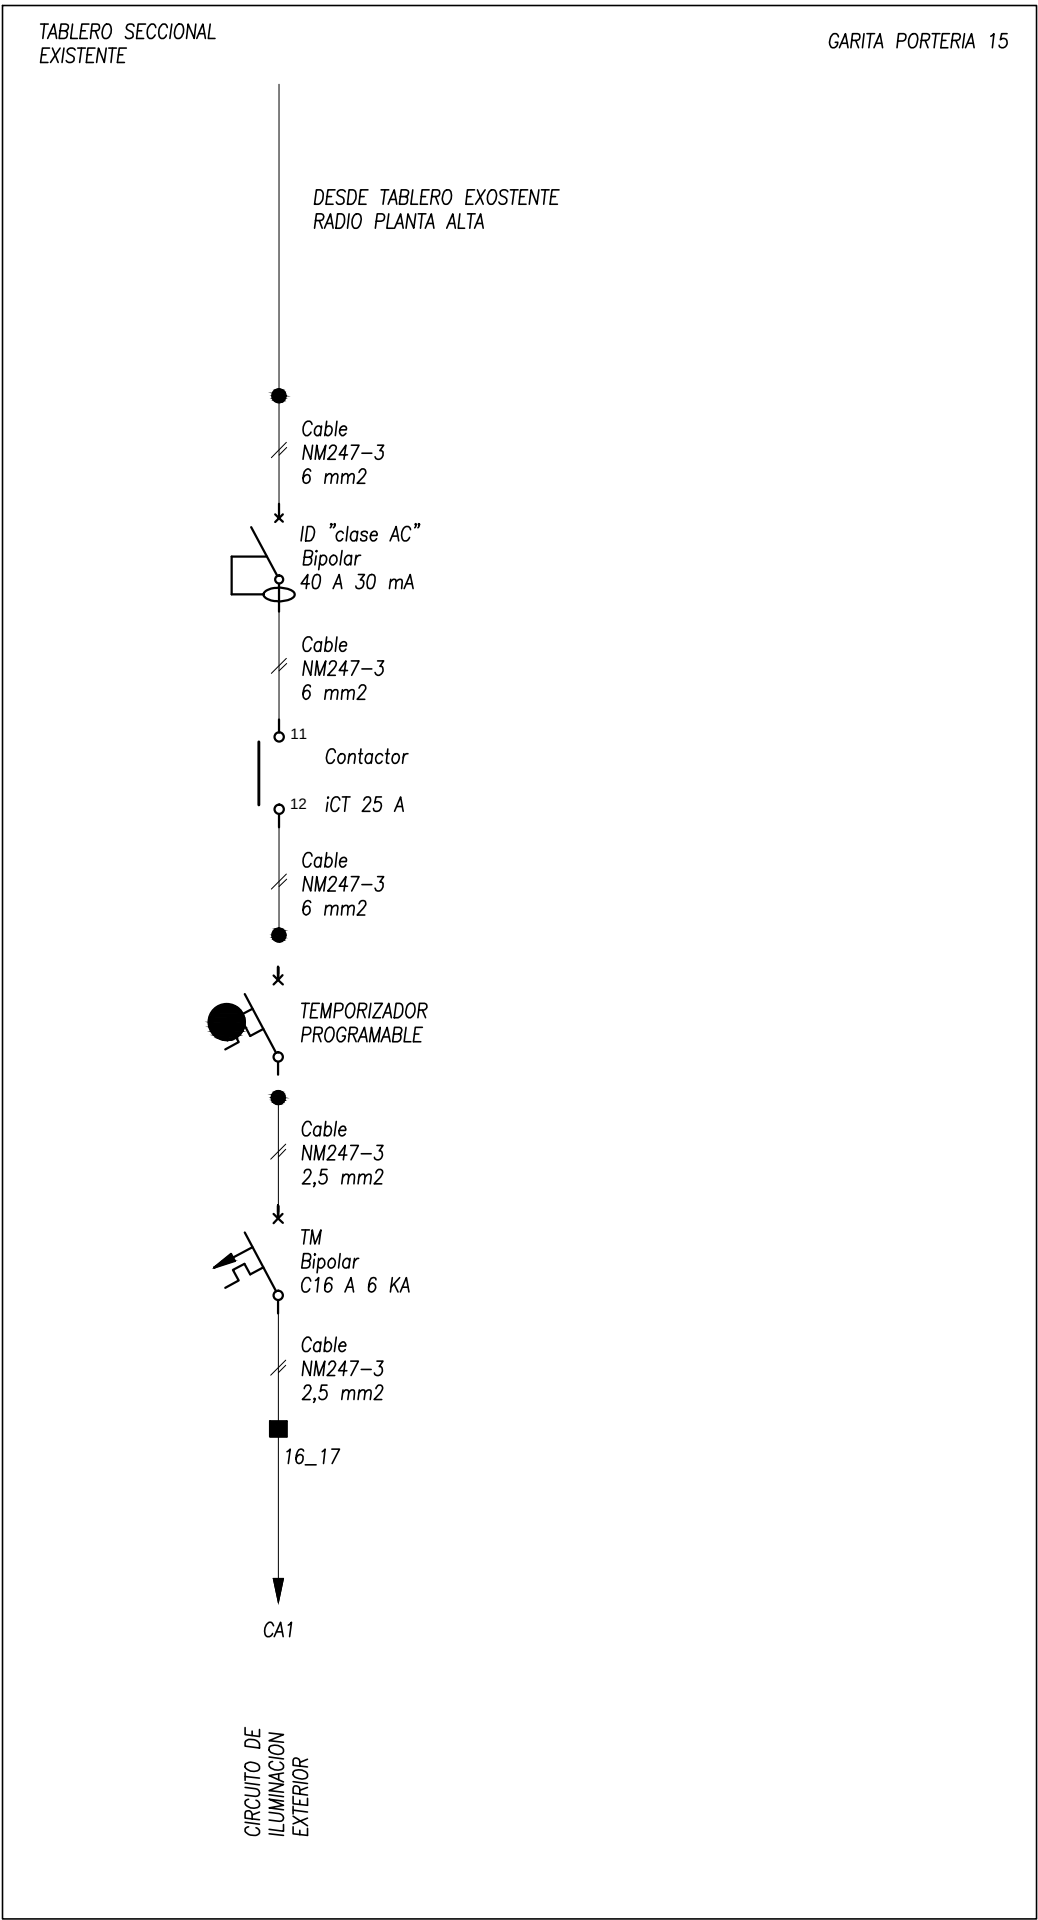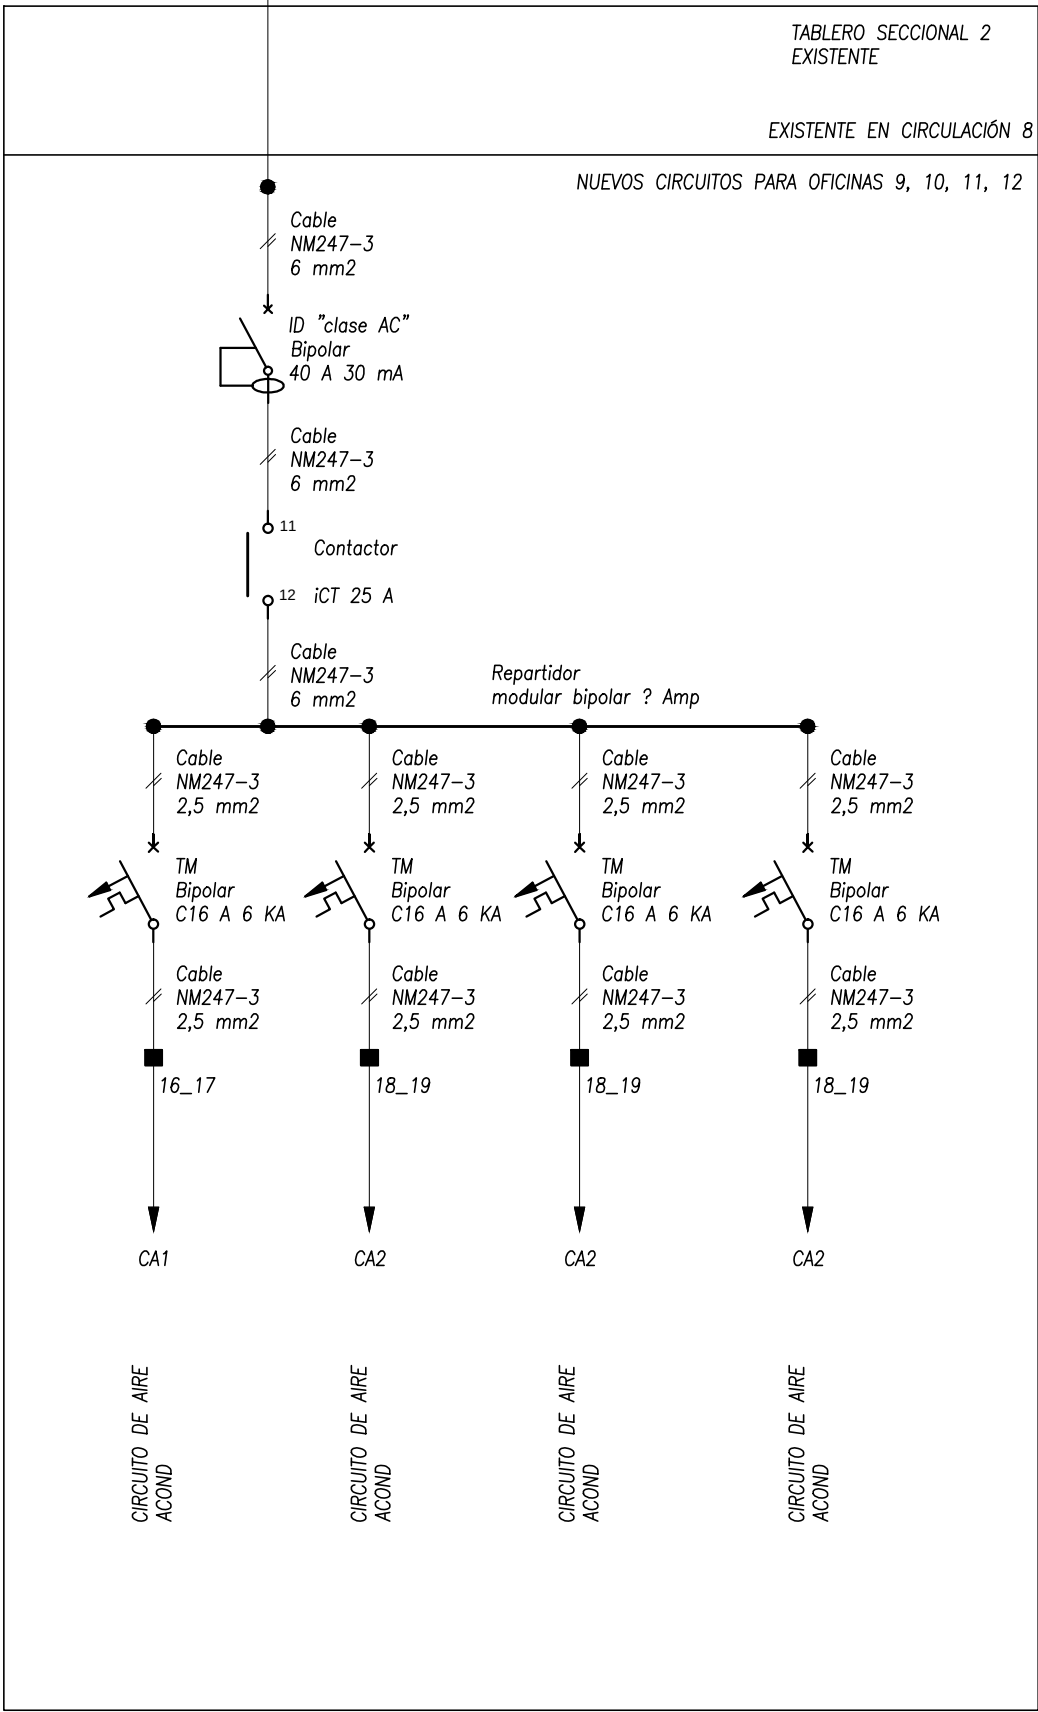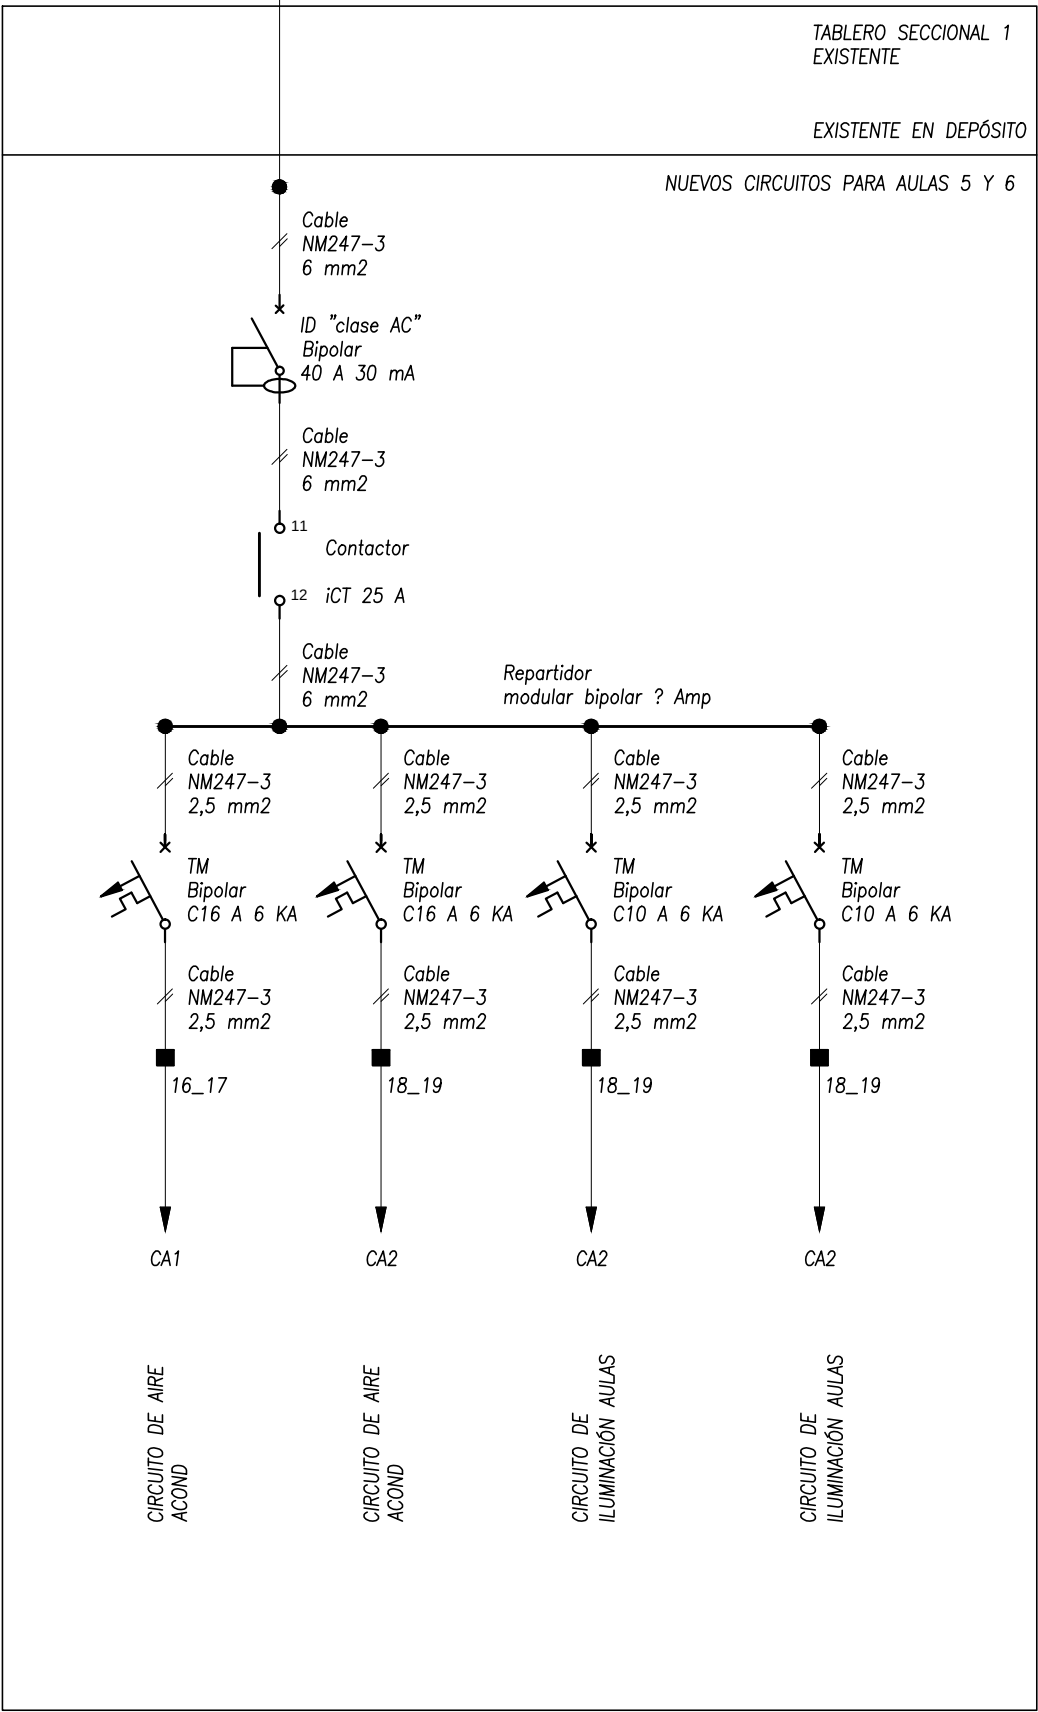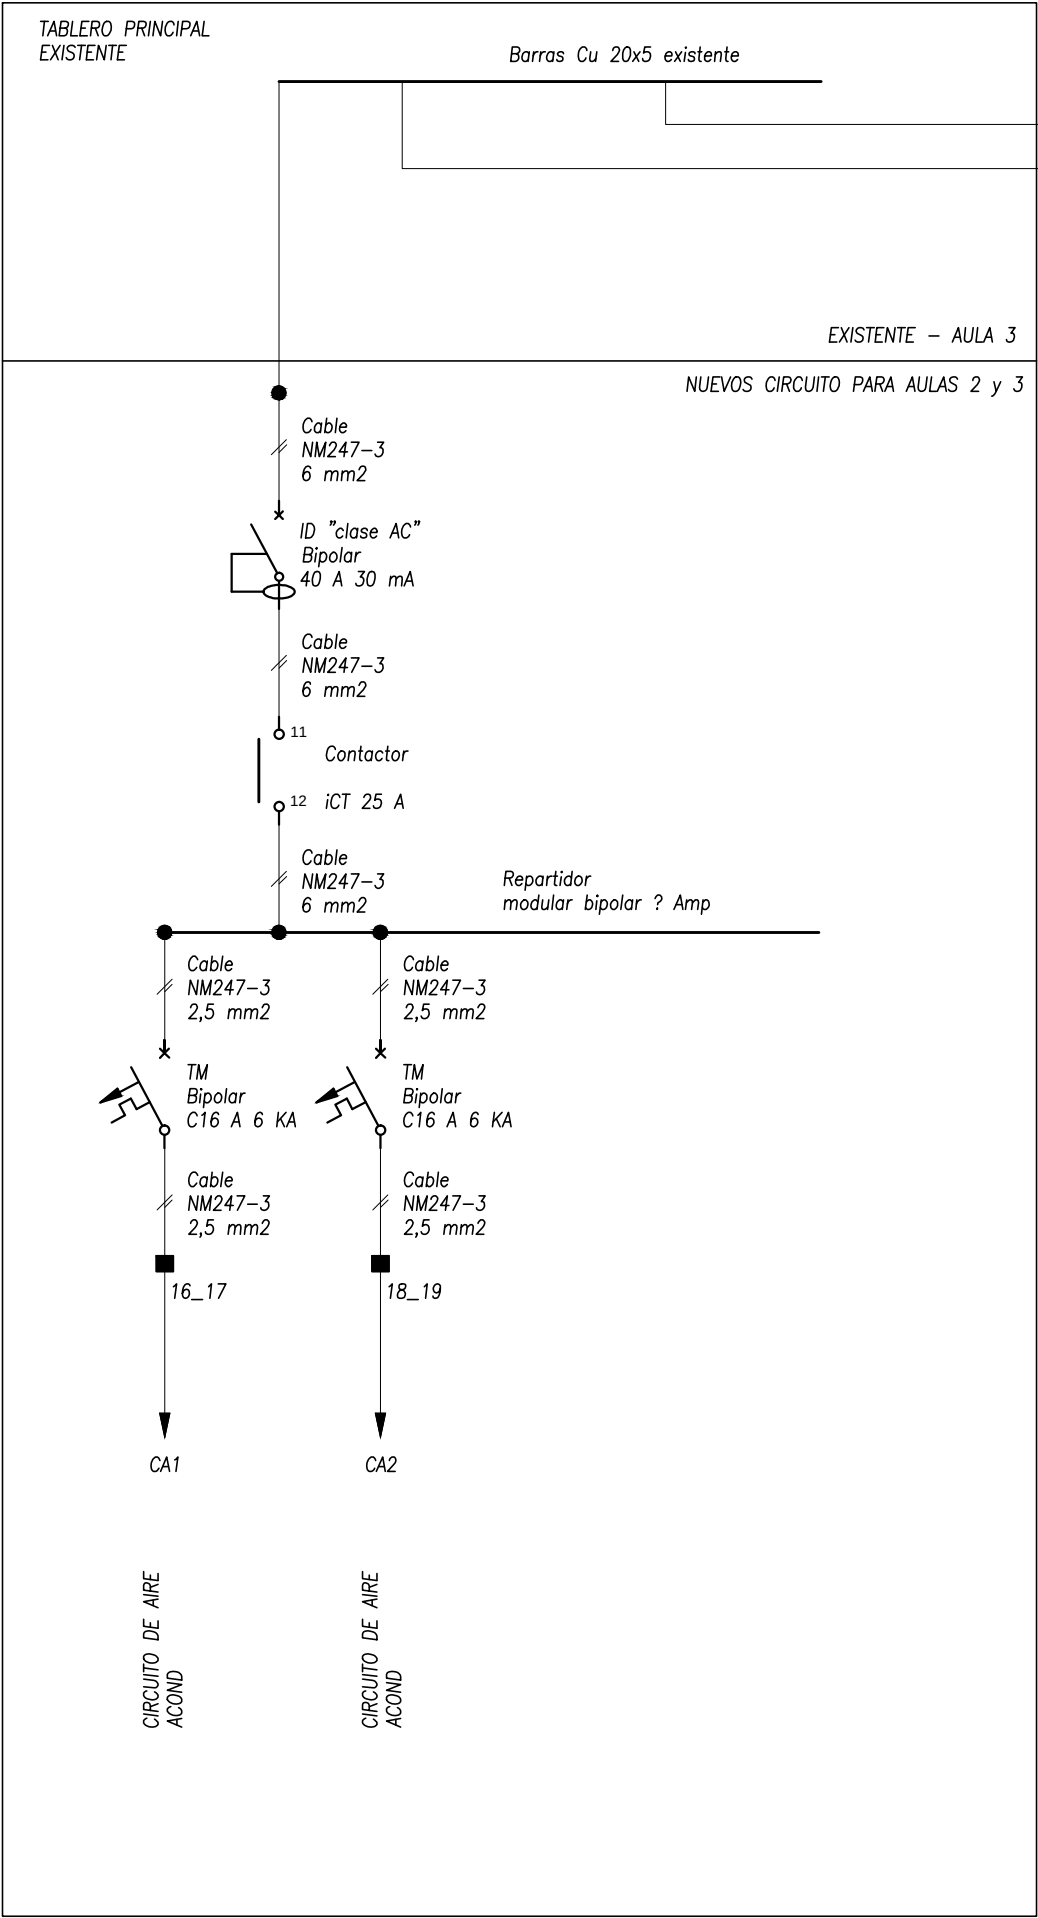

PROGRAMA OBRAS COMPLEMENTARIAS

Ministerio de Educación
Secretaría Políticas Universitarias




OBRA

ADECUACIÓN EDIFICIO MEGAFÓN

LOCALIZACIÓN

Universidad Nacional de Lanús - Predio Bidegain
Remedios de Escalada - Lanús

COORDENADAS
58°23'38" longitud oeste
34°43'10" latitud sur

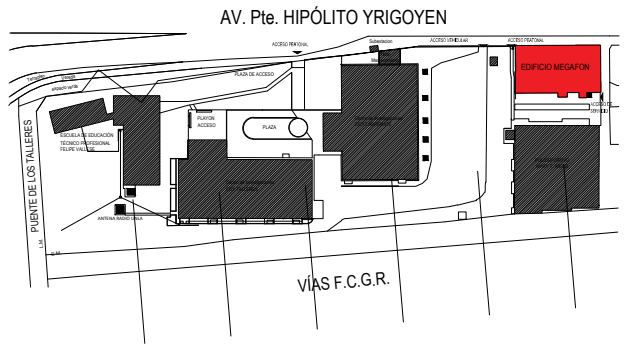

NOMBRE PLANO
ESQUEMA UNIFILAR

PLANO N°

IE-04

PROYECTISTAS

Dirección de Planificación Física

RESPONSABLE

Arq Daniel Giovanni

ARCHIVO

MEGAFON PARA LICITACION 02-03-22.DWG

ESCALA

SE

FECHA

29/04/2021

FIRMA

MODIFICACIONES

FECHA OBSERVACIONES

FECHA OBSERVACIONES

FECHA OBSERVACIONES

DESAMO PEATONAL
TERIOR

L.M

ACHADA SUR

Desague aire acond. embutido a muro y a
piso. Descarga en calzada

Desague aire acond. embutido a muro y a
piso. Descarga en calzada

Desague aire acond. embutido a muro y a
piso. Descarga en calzada

Desague aire acond. embutido a muro y a
piso. Descarga en calzada

UE-1

UE-2

UE-3

UE-4

REJILLA DE VENTILACIÓN EN PLENO EXISTENTE (EÓLICO)

UE-5

UE-6

UE-7

UE-8



UC-5

UC-6

UC-7

UC-8

REFERENCIAS EQUIPOS DE AIRE ACONDICIONADO

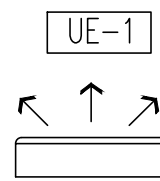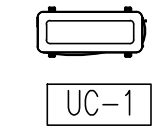	UNIDAD EVAPORADORA
	UNIDAD CONDENSADORA


PROGRAMA
OBRAS
COMPLEMENTARIAS

OBRA
ADECUACIÓN EDIFICIO MEGAFÓN

LOCALIZACIÓN

Universidad Nacional de Lanús - Predio Bidegain
Remedios de Escalada - Lanús

COORDENADAS
58°23'38" longitud oeste
34°43'10" latitud sur

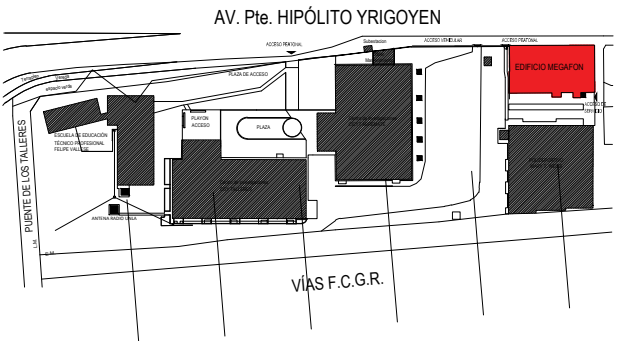

NOMBRE PLANO
INSTALACIÓN TERMOMECAÁNICA - PLANTA BAJA

PLANO N°

IT-01

PROYECTISTAS

Dirección de Planificación Física

RESPONSABLE

Arq Daniel Giovanni

ARCHIVO

MEGAFON PARA LICITACION 02-03-22.DWG

ESCALA

1/75

FECHA

29/04/2021

FIRMA

Arq. Daniel Giovanni
Dirección de Planificación Física
Universidad Nacional de Lanús

MODIFICACIONES


FECHA OBSERVACIONES

FECHA OBSERVACIONES

FECHA OBSERVACIONES

Ministerio de Educación
Secretaría Políticas Universitarias



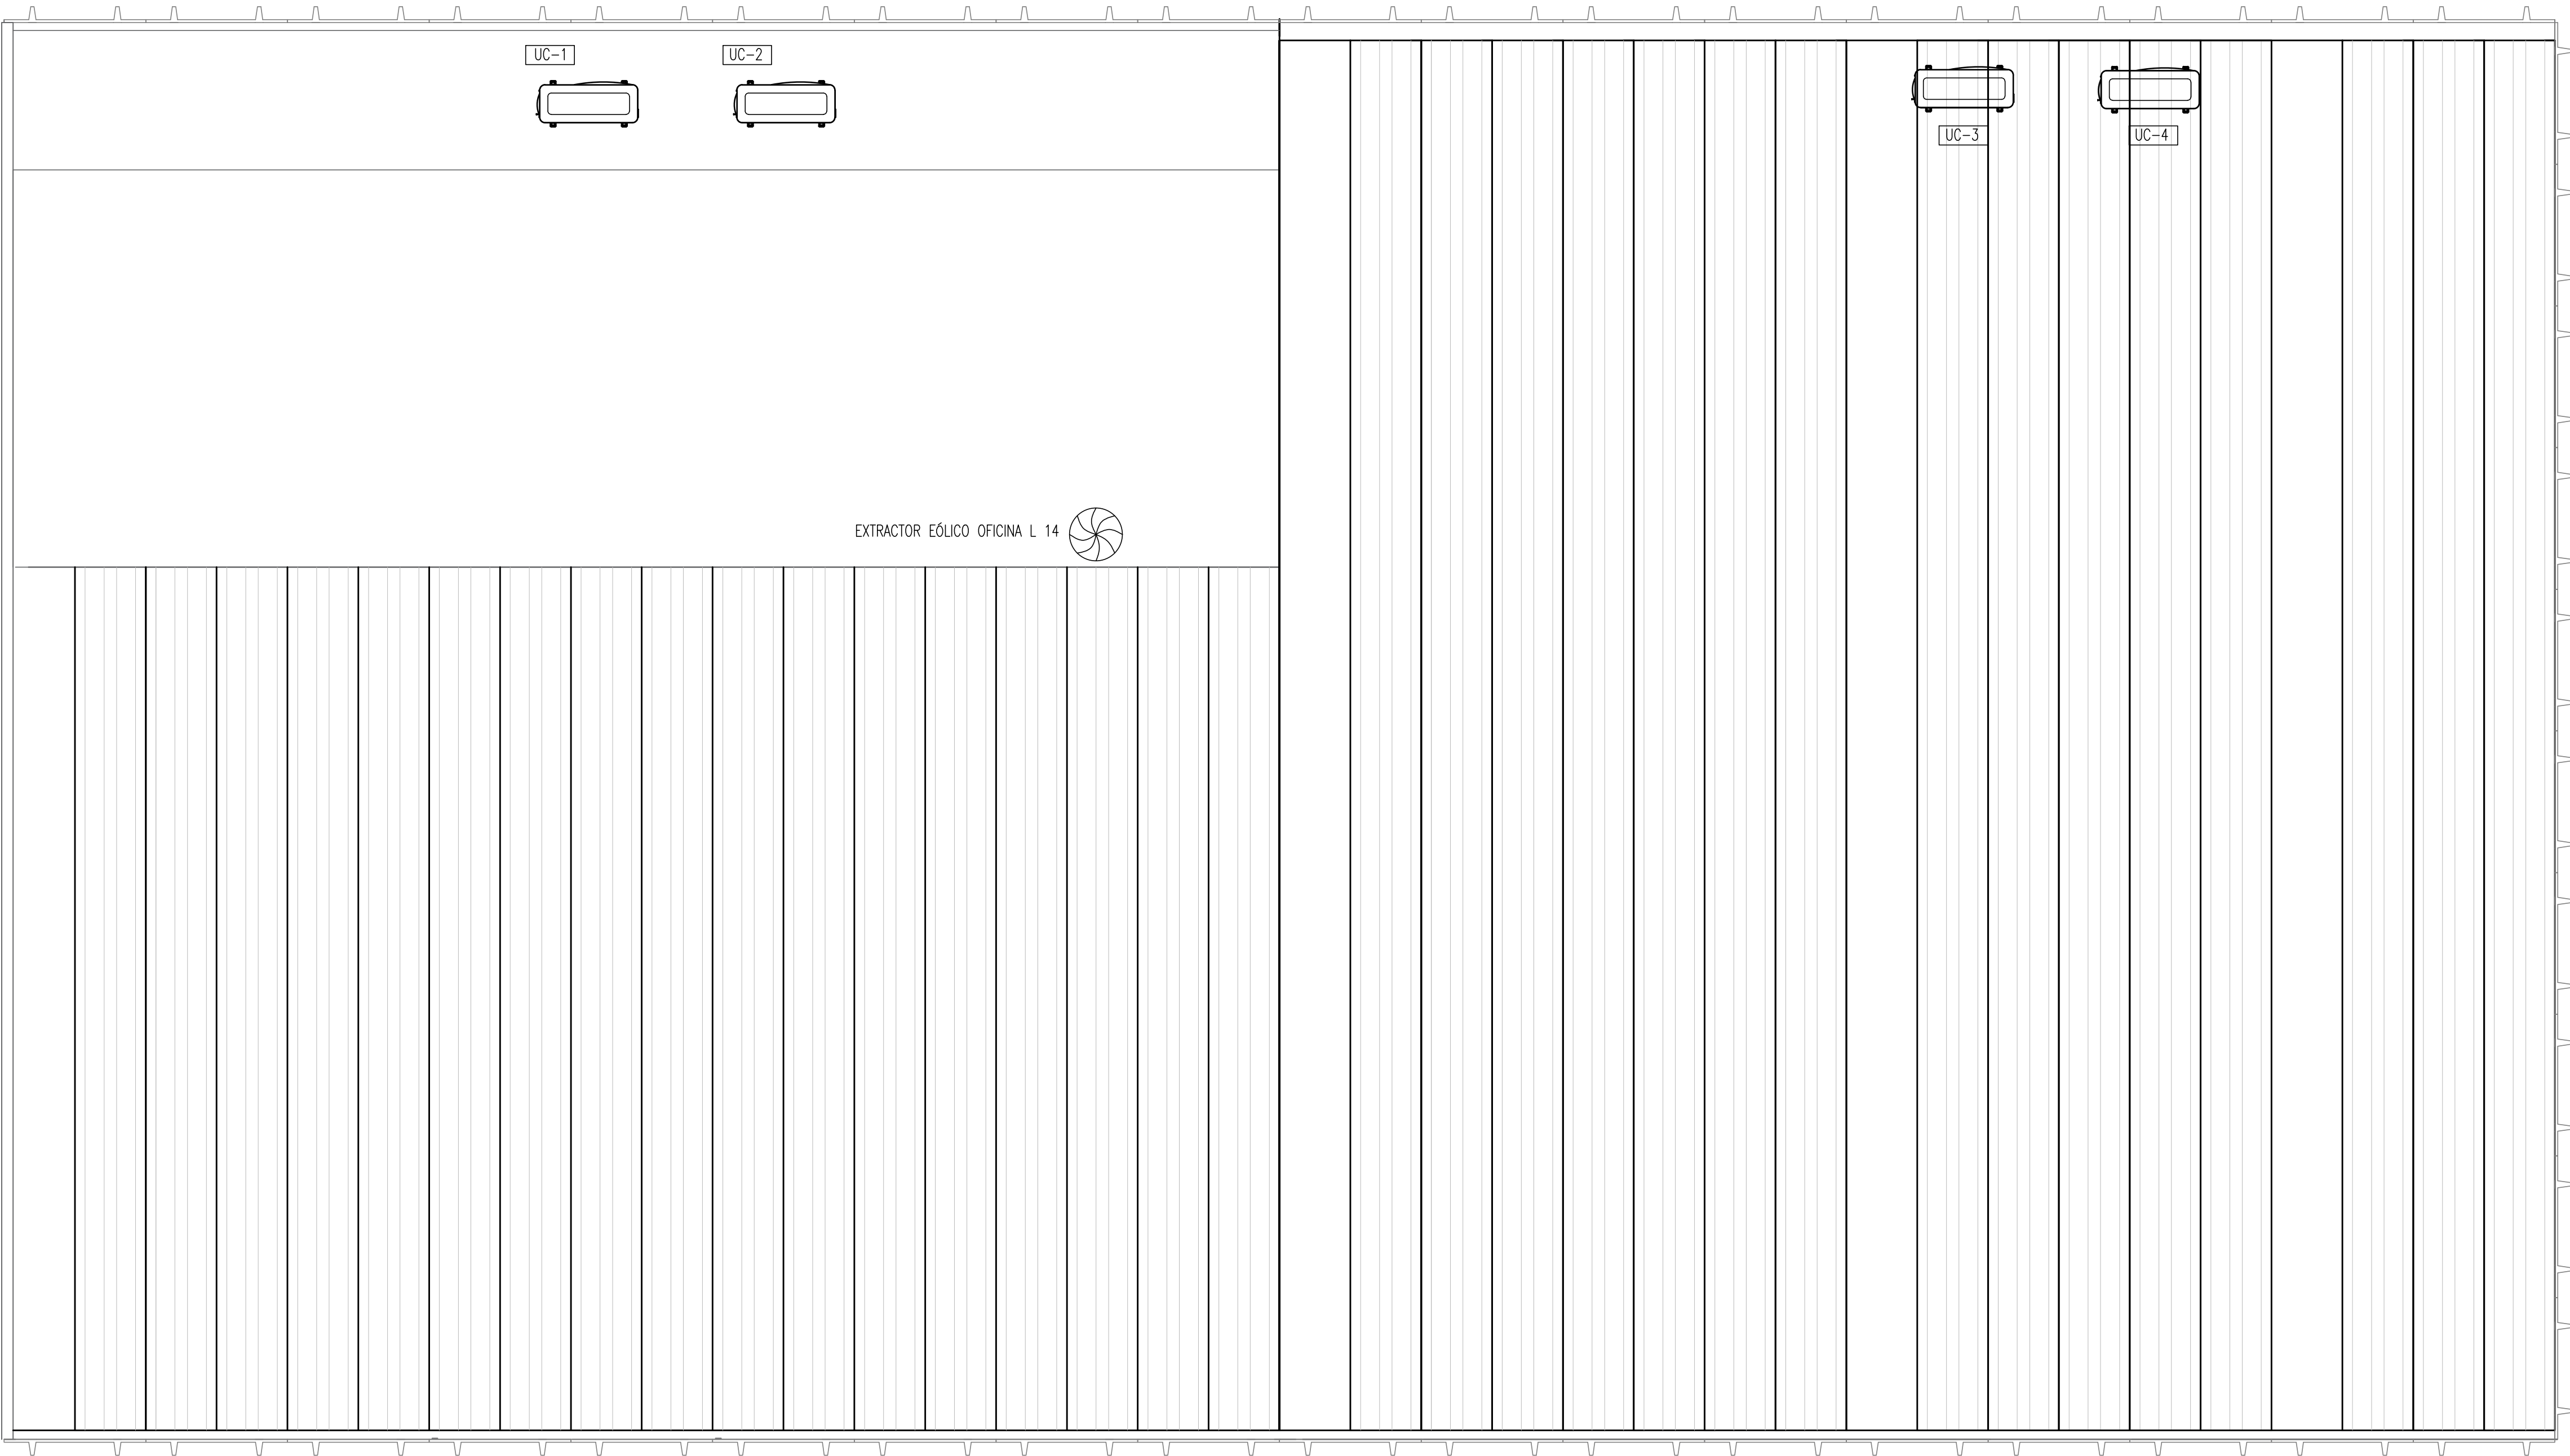

REFERENCIAS EQUIPOS DE AIRE ACONDICIONADO

UE-1	UNIDAD EVAPORADORA
UC-1	UNIDAD CONDENSADORA


PROGRAMA
OBRAS
COMPLEMENTARIAS

Ministerio de Educación
Secretaría Políticas Universitarias



OBRA
ADECUACIÓN EDIFICIO MEGAFÓN

LOCALIZACIÓN
Universidad Nacional de Lanús - Predio Bidegain
Remedios de Escalada - Lanús
COORDENADAS
58°23'38" longitud oeste
34°43'10" latitud sur

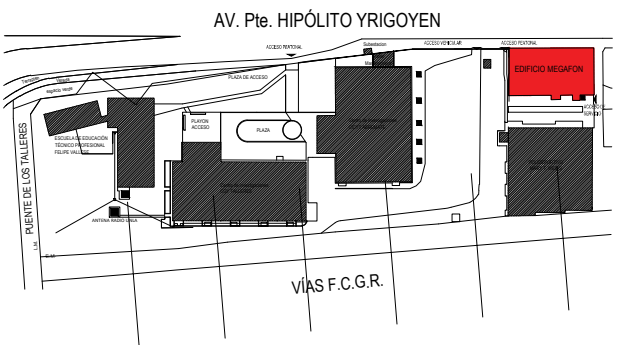

NOMBRE PLANO
INSTALACIÓN TERMOMECÁNICA - PLANTA DE TECHOS

PLANO N°
IT-02

PROYECTISTAS
Dirección de Planificación Física

RESPONSABLE
Arq. Daniel Gervani


ARCHIVO
MEGAFON PARA LICITACION 02-03-22.DWG

ESCALA
1/75
FECHA
29/04/2021

FIRMA
Arq. Daniel Gervani
Director de Planificación Física
Universidad Nacional de Lanús

MODIFICACIONES		
FECHA	OBSERVACIONES	
FECHA	OBSERVACIONES	
FECHA	OBSERVACIONES	


AVENIDA HIPÓLITO YRIGOYEN

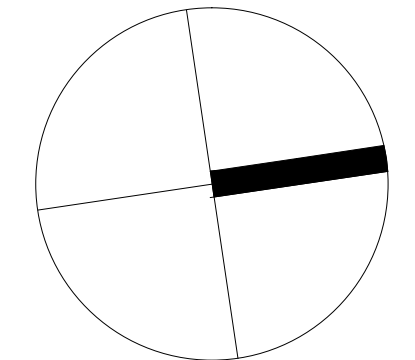

NORTE

AVENIDA HIPOLITO YRIGOYEN


ESQUEMA PEATONAL
PRIOR L.M

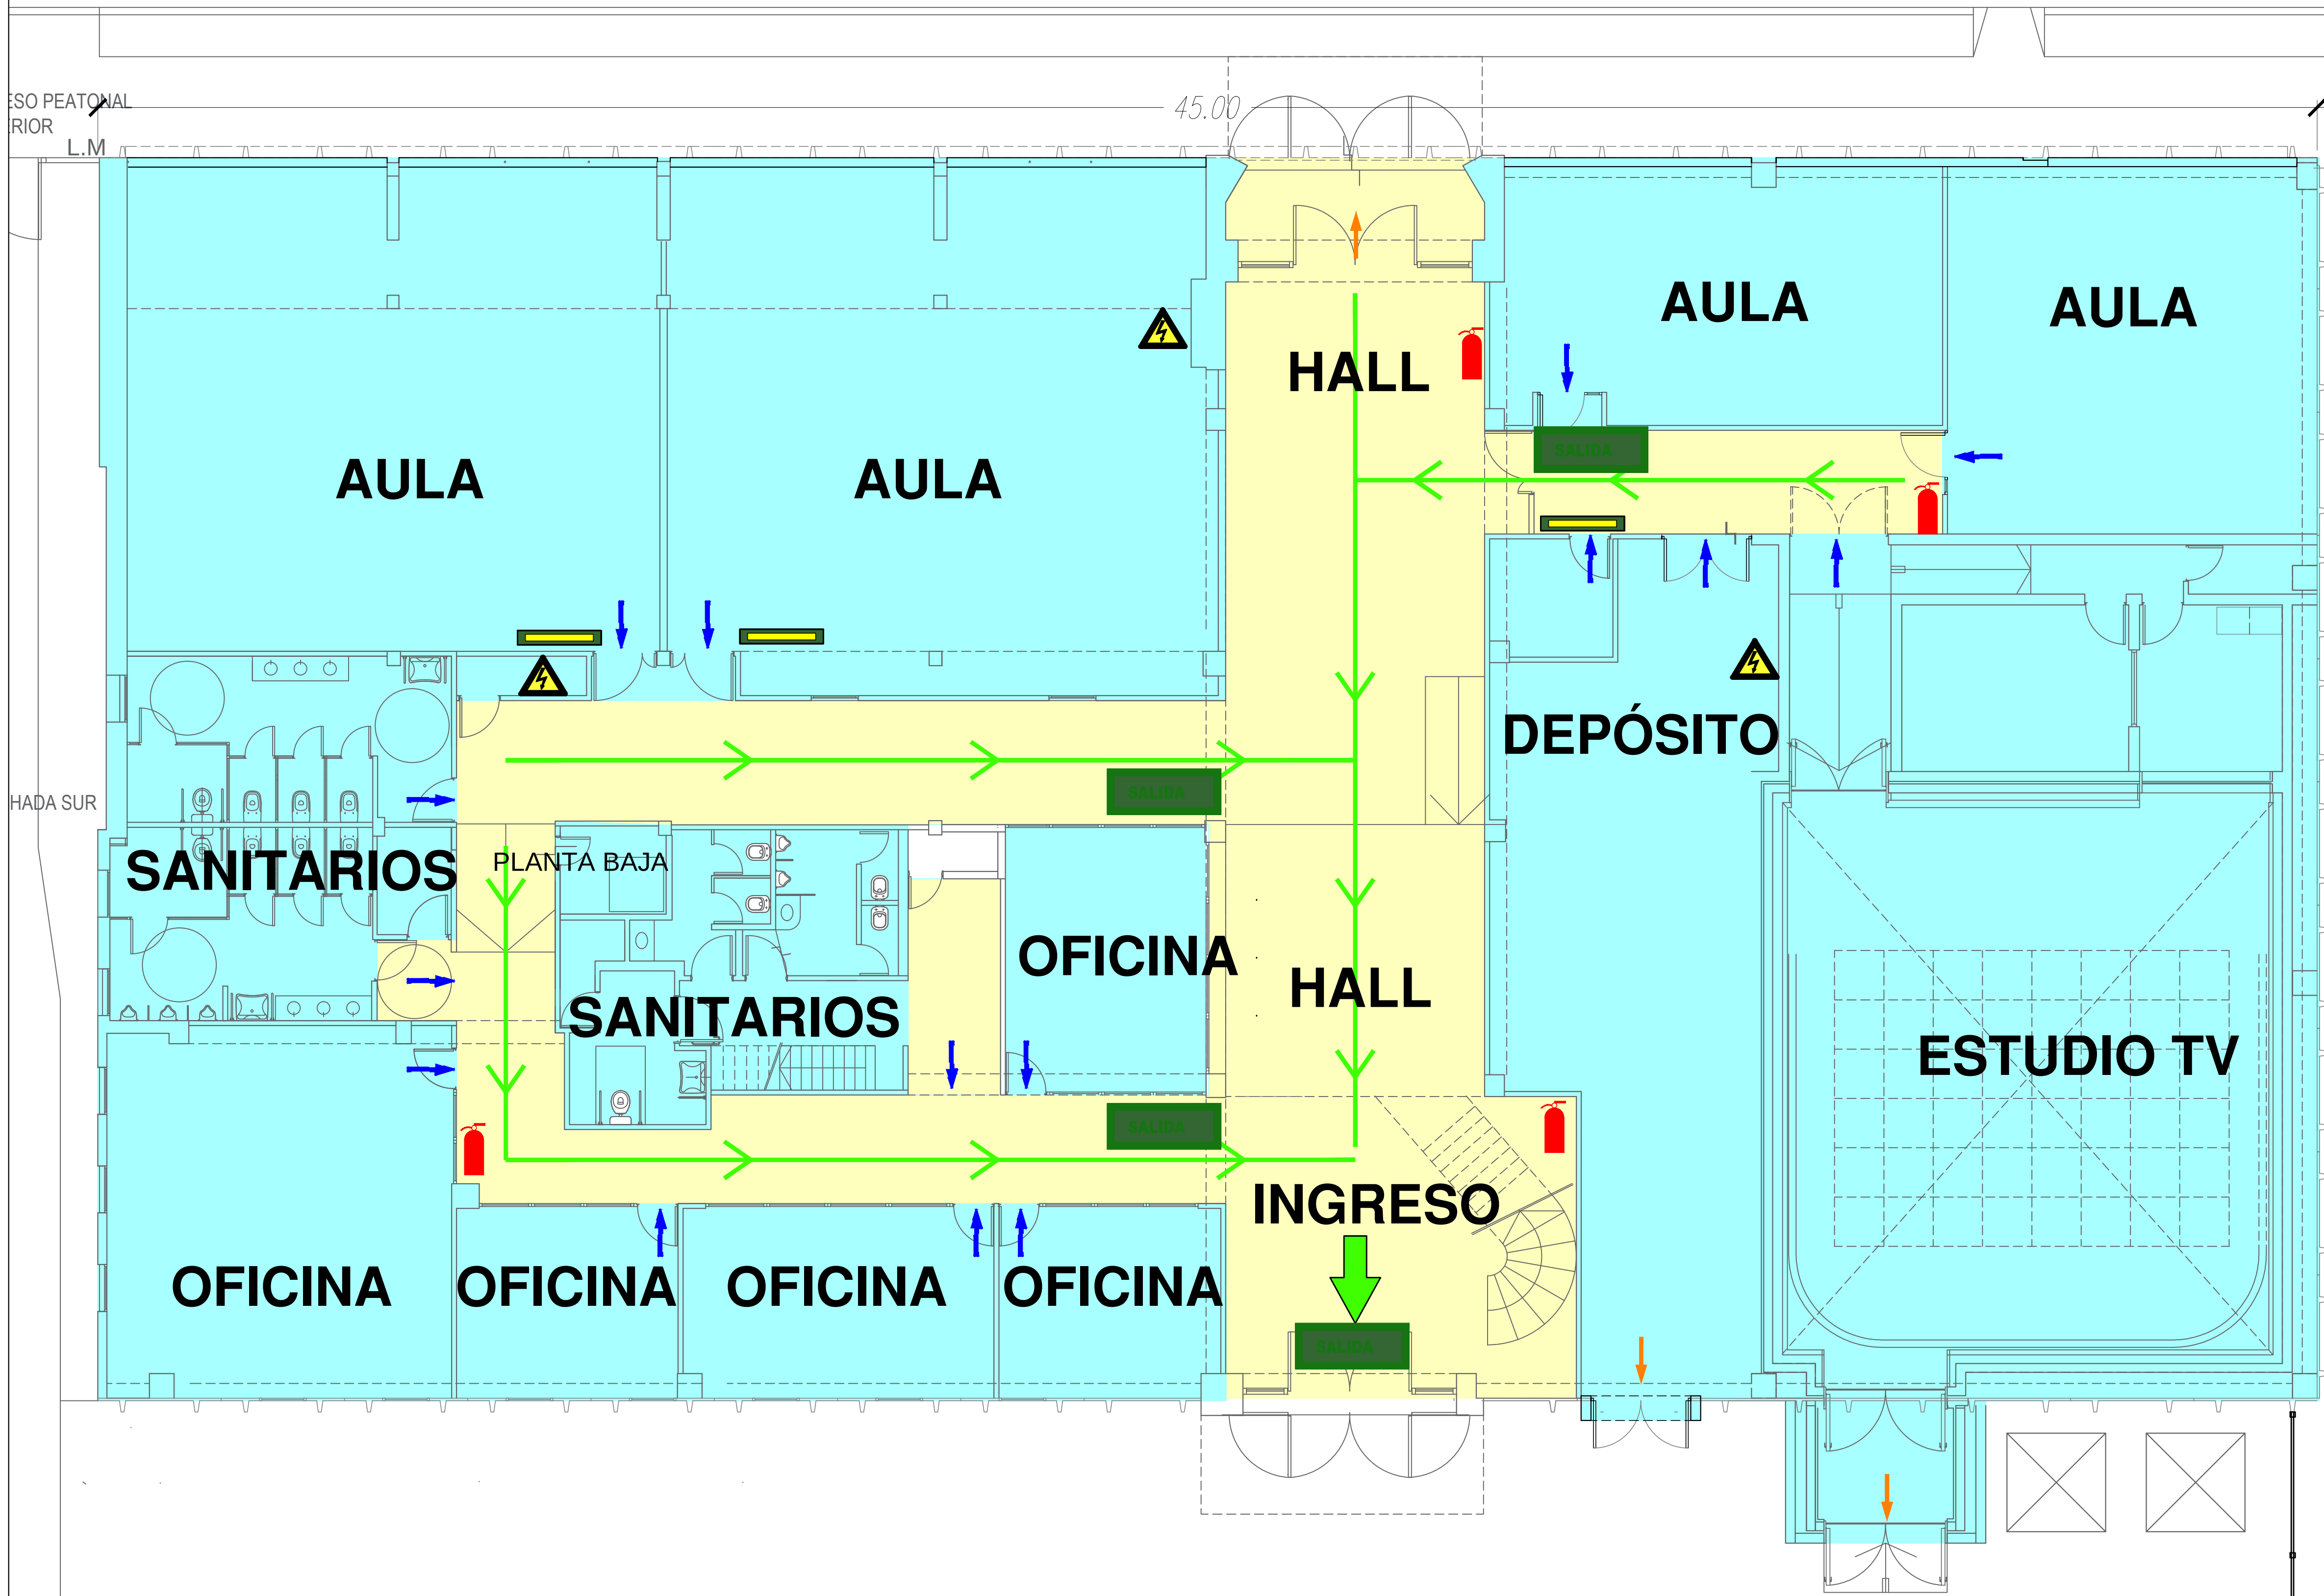

SECTORES Y RUTAS DE EVACUACION	
	SALIDA EN CASO DE EVACUACION
	RUTAS DE EVACUACION
	SALIDAS ALTERNATIVAS
	ZONA DE EVACUACION
	EVACUACION A POR SALIDA LADO CALLE MALABIA
	EVACUACION B POR SALIDA LADO NORTE

REFERENCIAS	
	ALARMA DE INCENDIO
	EXTINTOR
	TABLERO ELECTRICO
	HIDRANTES
	PUNTO DE REUNION
	UBICACION DEL NORTE
	LUZ DE EMERGENCIA

HADA SUR

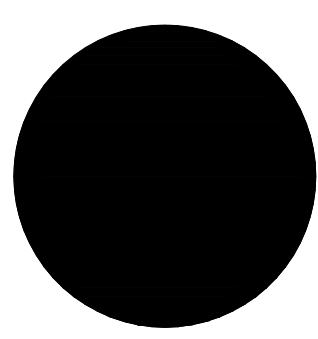

HACIA EDIFICIO POLIDEPORTIVO MARY T. WEISS


PROGRAMA
OBRAS
COMPLEMENTARIAS

Ministerio de Educación
Secretaría Políticas Universitarias



OBRA ADECUACIÓN EDIFICIO MEGAFÓN	
LOCALIZACIÓN Universidad Nacional de Lanús - Predio Bidegain Remedios de Escalada - Lanús	
COORDENADAS 58°23'38" longitud oeste 34°43'10" latitud sur	
NOMBRE PLANO CIELORRASOS - PLANTA BAJA - ALTA	
PLANO N° EVA-01	
PROYECTISTAS Dirección de Planificación Física	
RESPONSABLE Arq. Daniel Gorenzini	
ARCHIVO MEGAFON PARA LICITACION 02-03-22.DWG	
ESCALA 1/150	
FECHA 29/04/2021	
FIRMA 	
MODIFICACIONES	
FECHA	OBSERVACIONES
FECHA	OBSERVACIONES
FECHA	OBSERVACIONES

AVENIDA HIPÓLITO YRIGOYEN

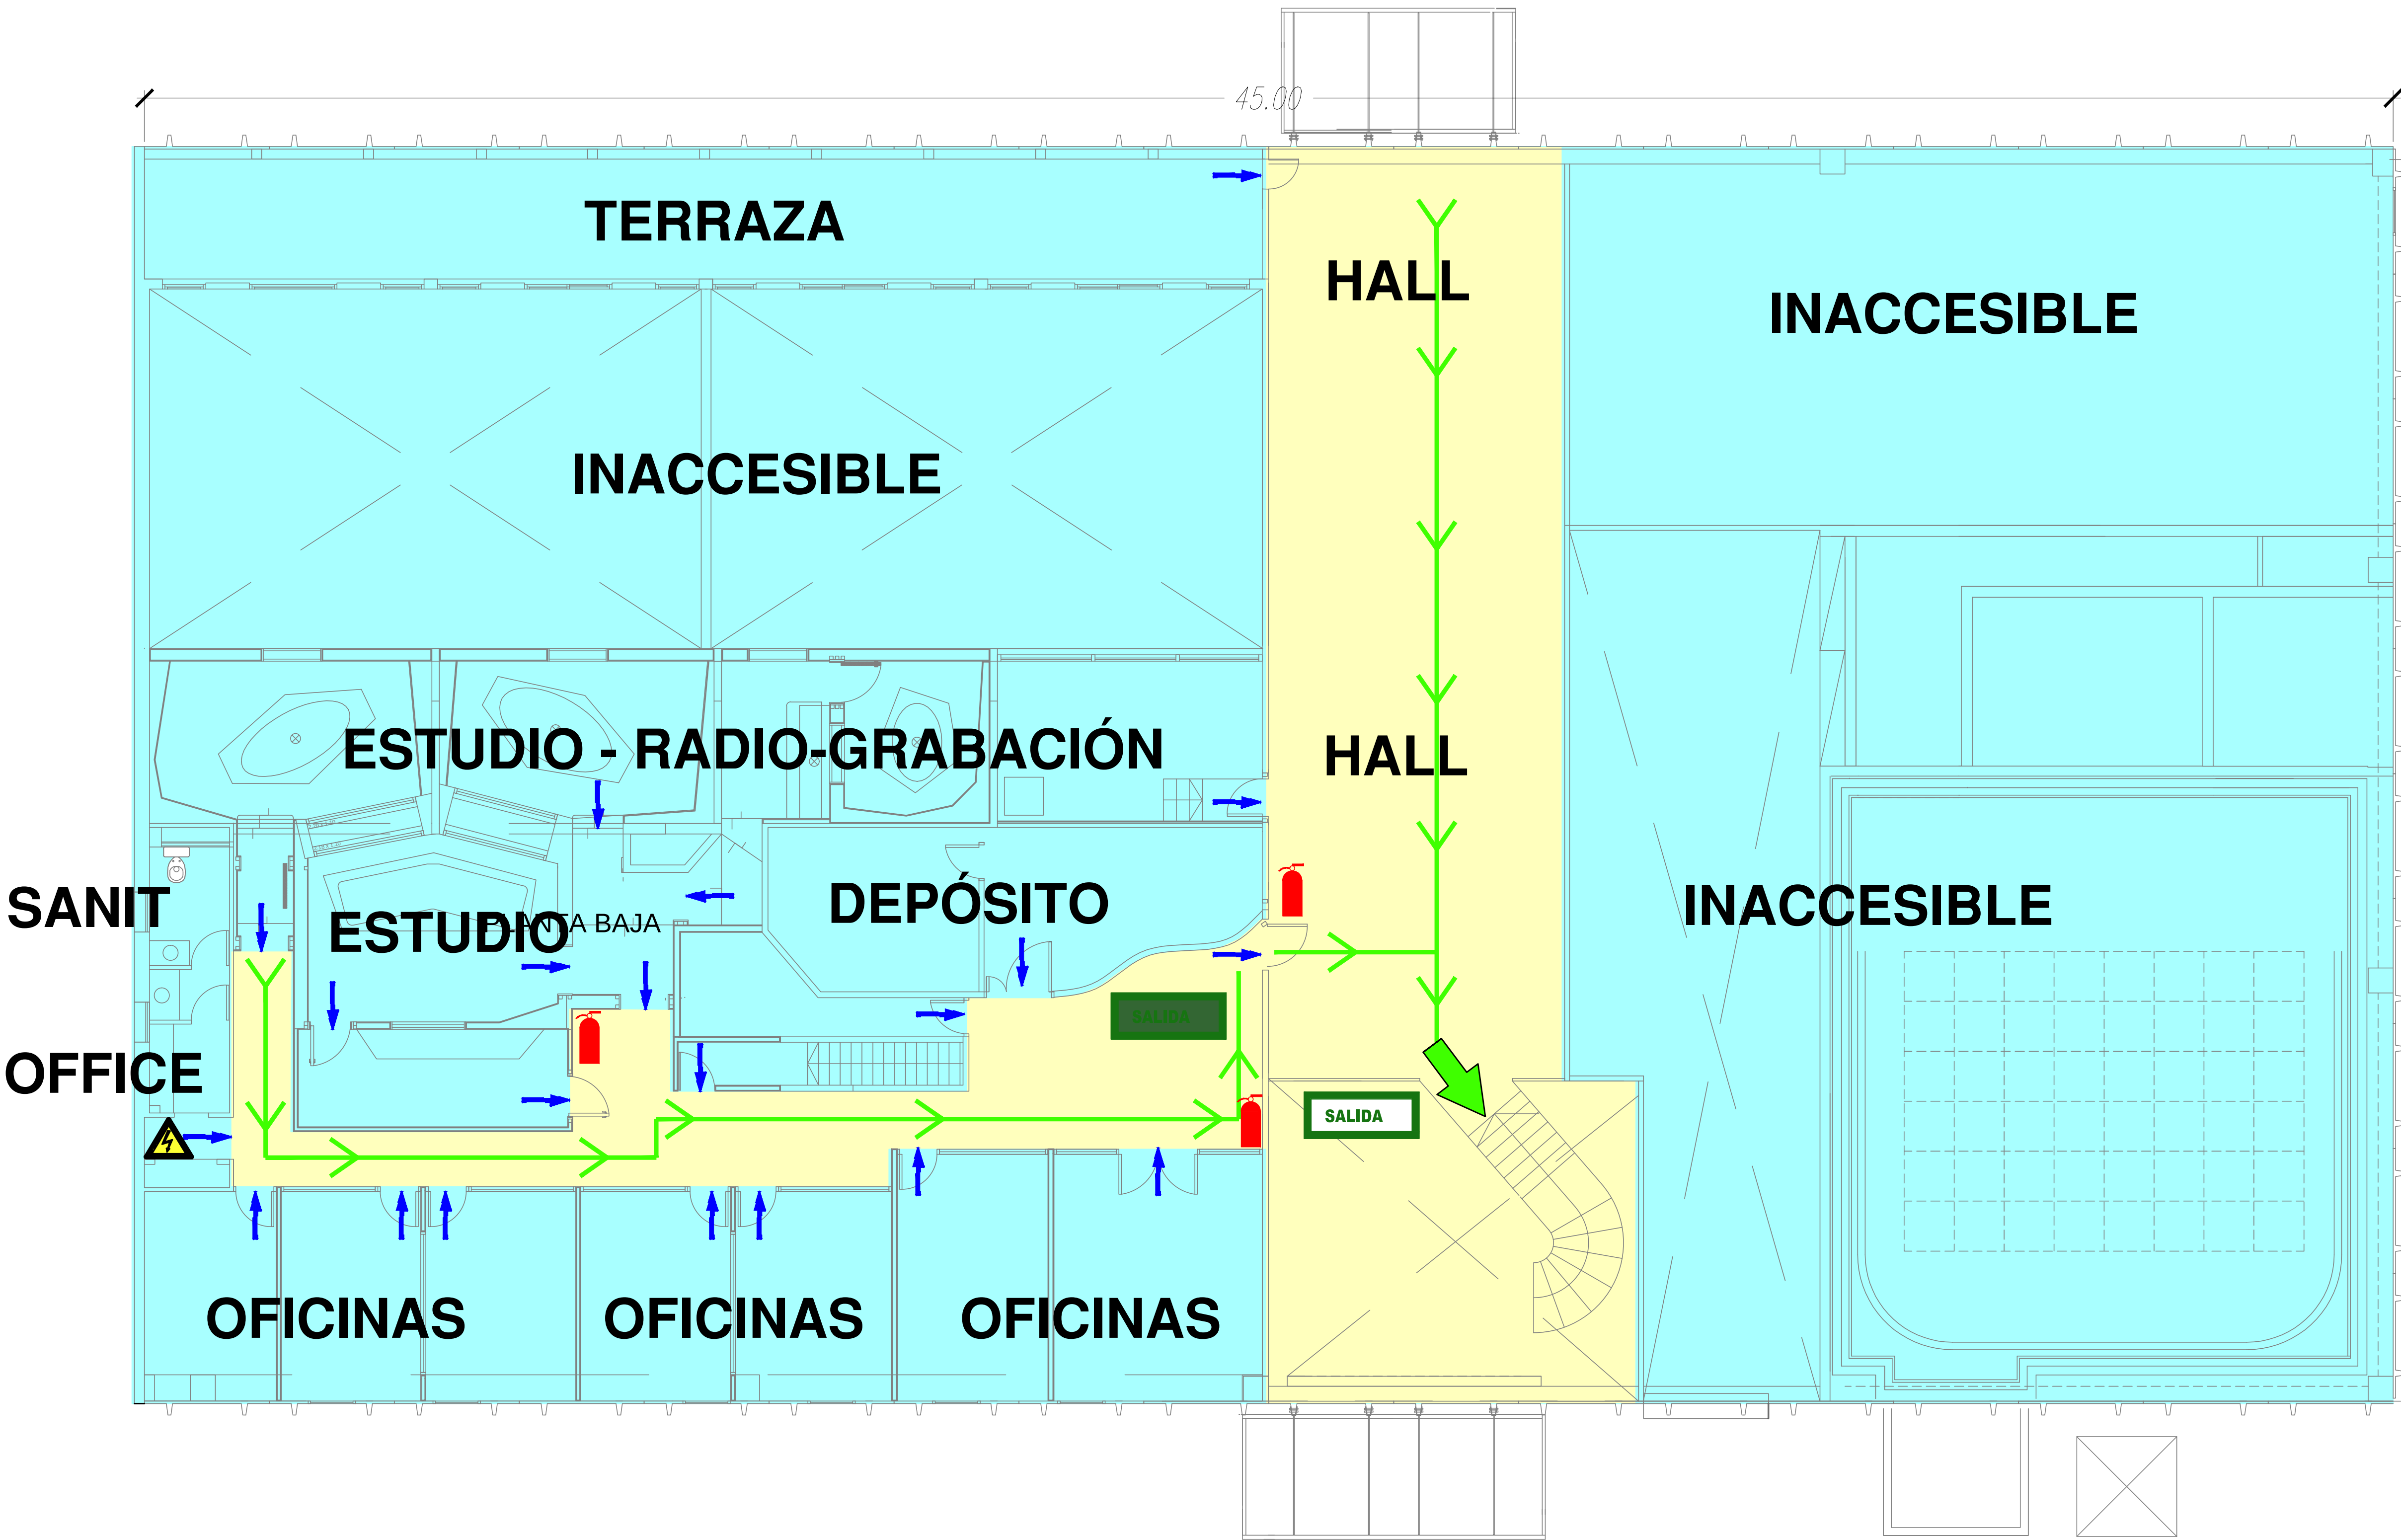

SECTORES Y RUTAS DE EVACUACION	
	SALIDA EN CASO DE EVACUACION
	RUTAS DE EVACUACION
	SALIDAS ALTERNATIVAS
	ZONA DE EVACUACION
	EVACUACION A POR SALIDA LADO CALLE MALABIA
	EVACUACION B POR SALIDA LADO NORTE

REFERENCIAS	
	ALARMA DE INCENDIO
	EXTINTOR
	TABLERO ELECTRICO
	HIDRANTES
	PUNTO DE REUNION
	UBICACION DEL NORTE
	LUZ DE EMERGENCIA

SANIT
OFFICE

HACIA EDIFICIO POLIDEPORTIVO MARY T. WEISS

PROGRAMA
OBRAS
COMPLEMENTARIAS

Ministerio de Educación
Secretaría Políticas Universitarias

OBRA
ADECUACIÓN EDIFICIO MEGAFÓN

LOCALIZACIÓN
Universidad Nacional de Lanús - Predio Bidegain
Remedios de Escalada - Lanús
COORDENADAS
58°23'38" longitud oeste
34°43'10" latitud sur

NOMBRE PLANO
CIELORRASOS - PLANTA BAJA - ALTA

PLANO N°
EVA-02

PROYECTISTAS
Dirección de Planificación Física

RESPONSABLE
Arq. Daniel Gorenstein

ARCHIVO
MEGAFON PARA LICITACION 02-03-22.DWG

ESCALA
1/150
FECHA
29/04/2021
FIRMA

MODIFICACIONES	
FECHA	OBSERVACIONES
FECHA	OBSERVACIONES
FECHA	OBSERVACIONES