


DETALLE CARPINTERIA EDIFICIO JUANA MANSO esc: 1:40

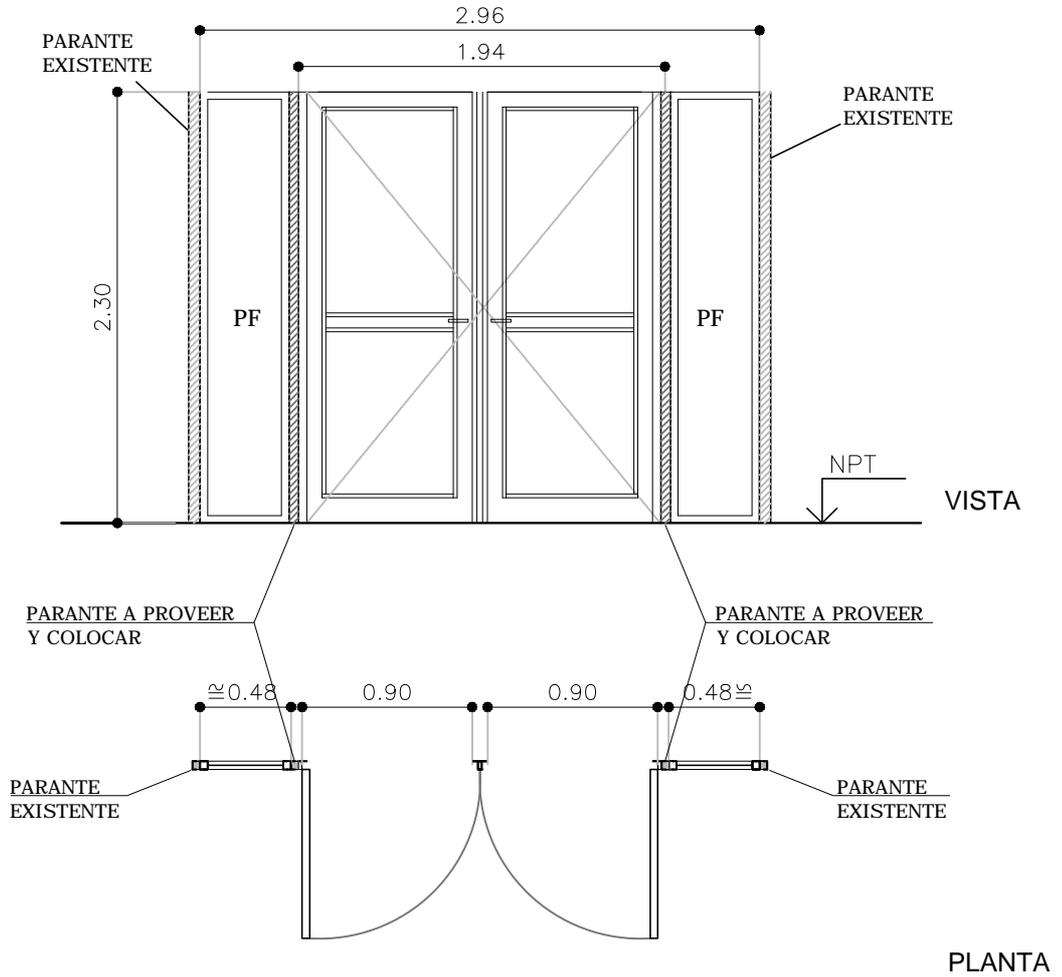

CARPINTERIA DE ALUMINIO EXISTENTE A REFORMAR COMPUESTA POR 2 HOJAS DE ABRIR Y 2 PAÑOS FIJOS

NOTA: LAS MEDIDAS SERAN VERIFICADAS EN OBRA



UNIVERSIDAD NACIONAL DE LANUS
SEDE REMEDIOS DE ESCALADA

DIRECCION DE PLANIFICACION FISICA

DETALLE DE CARPINTERIA
EDIFICIO JUANA MANSO

ESCALA: 1:40

M O D I F I C A C I O N E S				
FECHA	28-0714			
F2				
F3				
F4				
F5				