


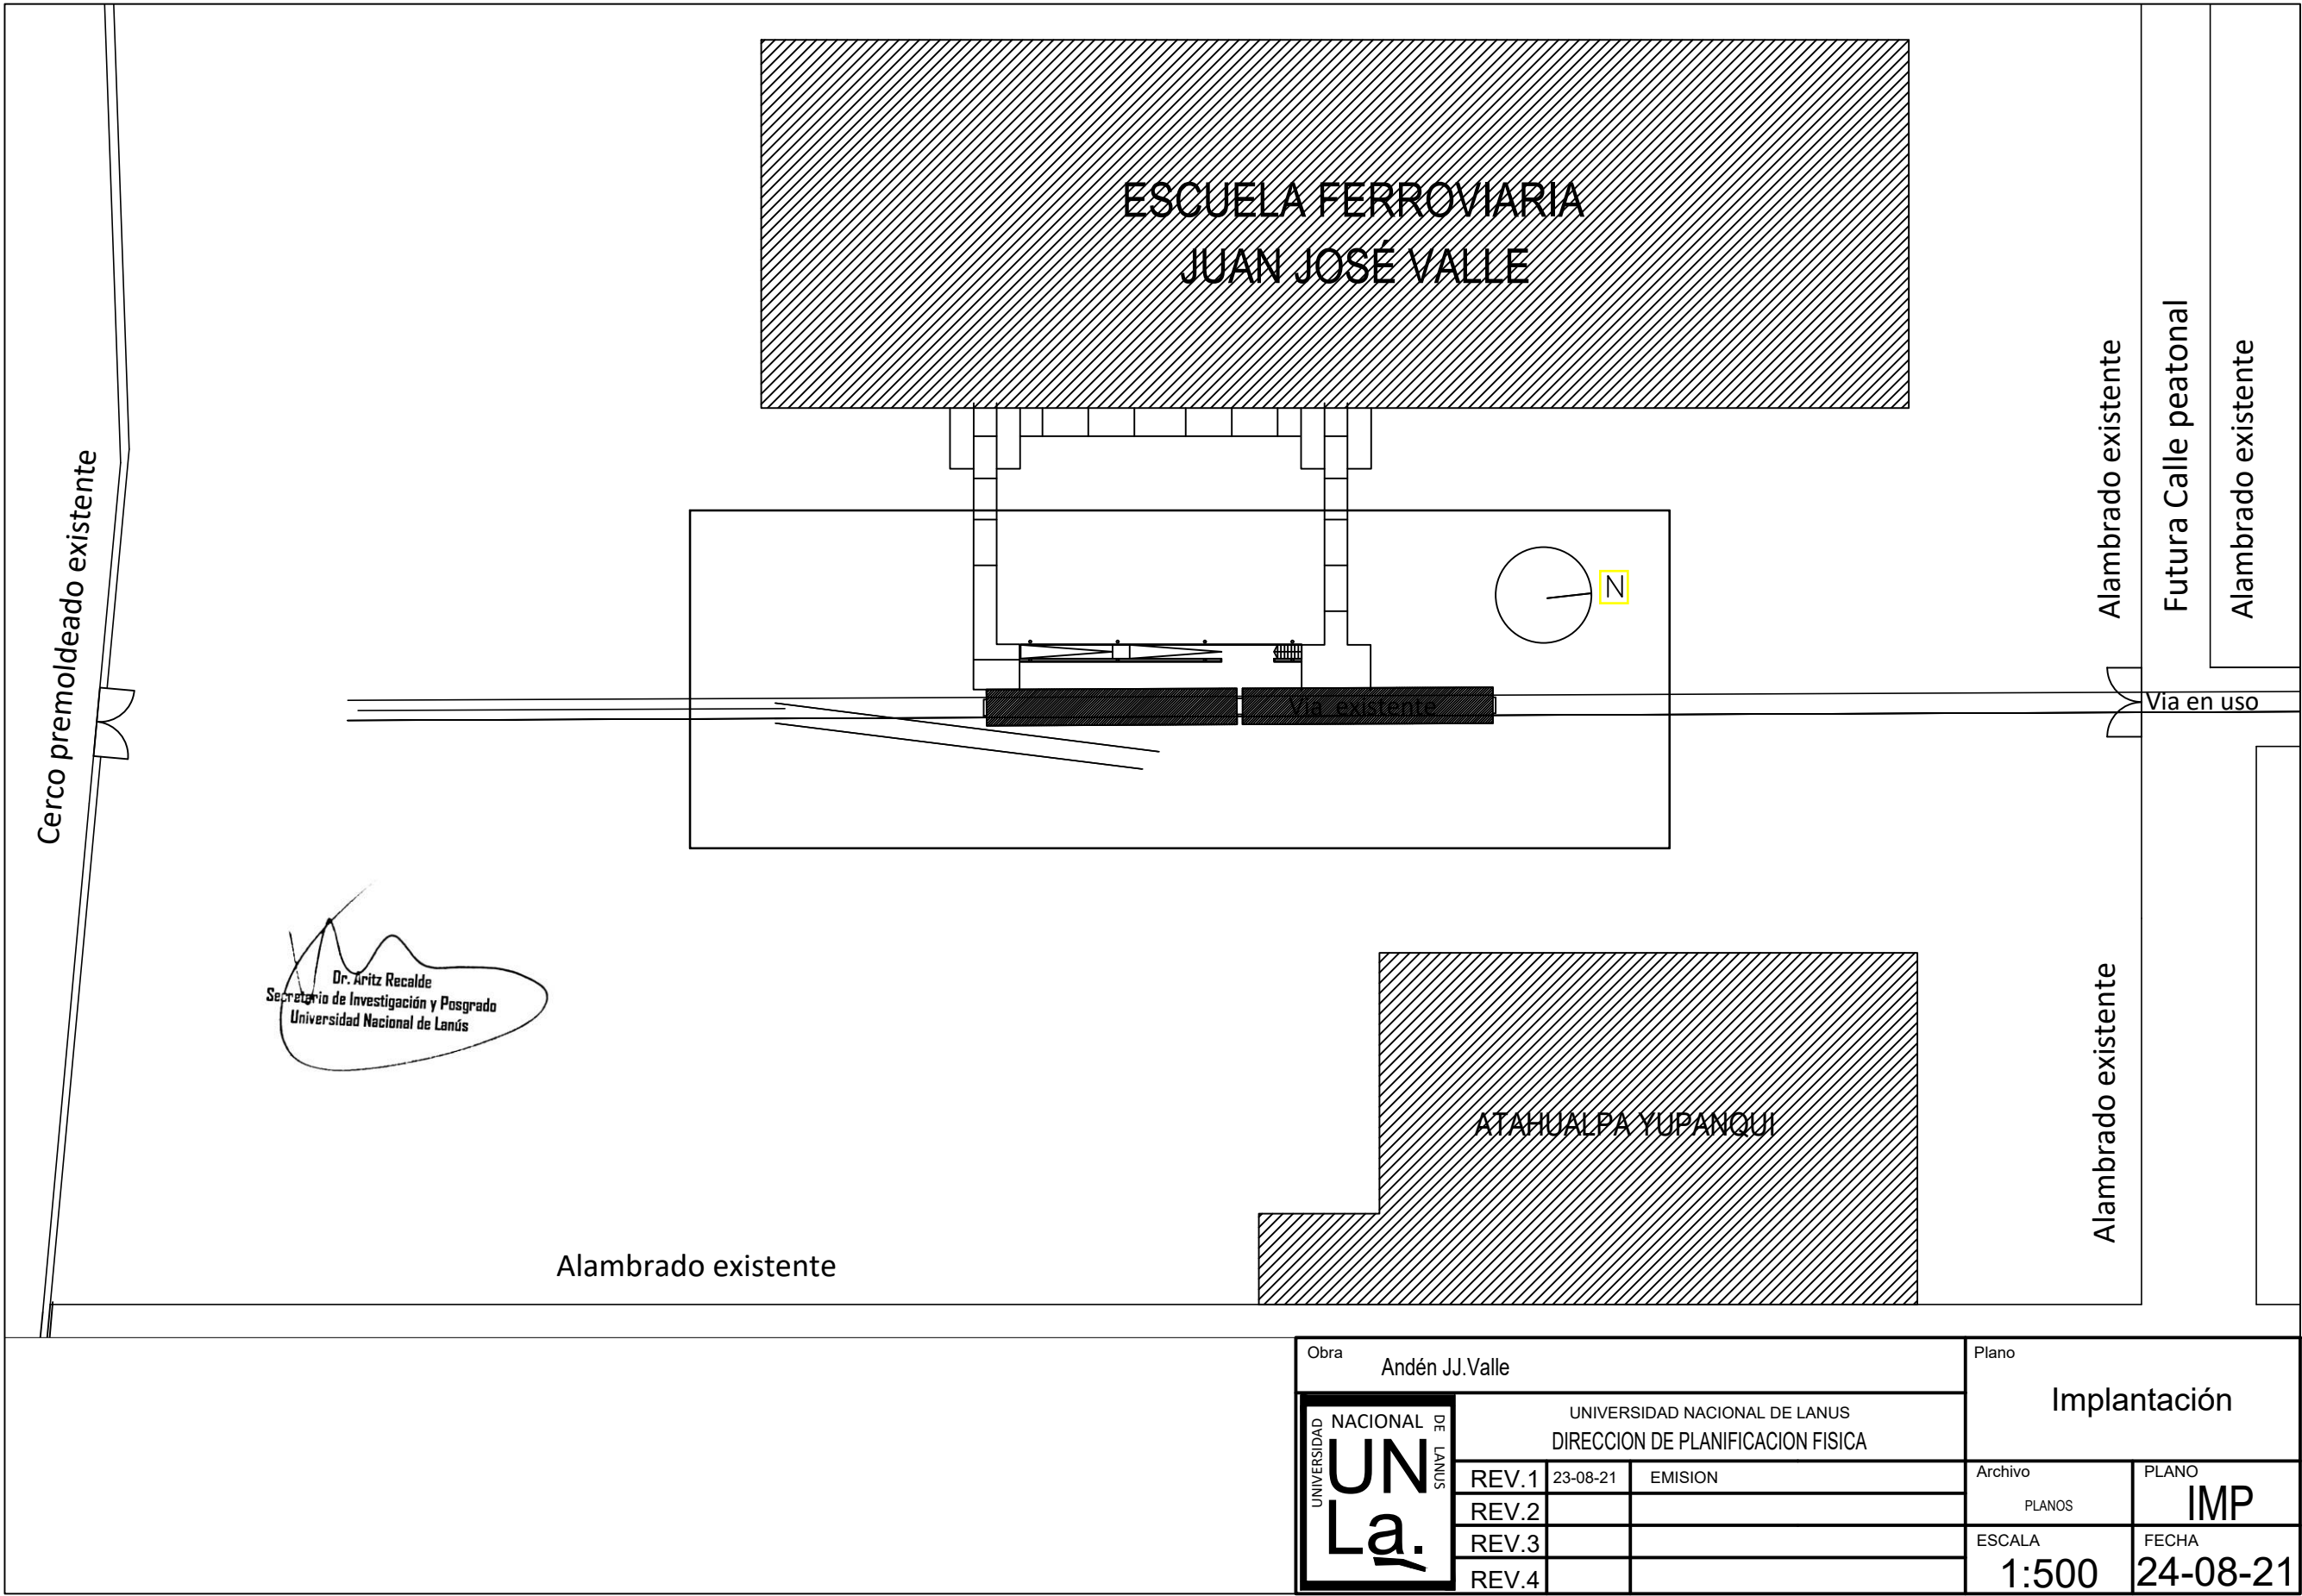

Obra Andén JJ.Valle			Plano Implantación	
UN La.	UNIVERSIDAD NACIONAL DE LANUS		Archivo	PLANO
	DIRECCION DE PLANIFICACION FISICA		PLANOS	IMP
	REV.1	23-08-21	EMISION	FECHA
	REV.2			
	REV.3			
	REV.4			
			ESCALA 1:500	24-08-21