



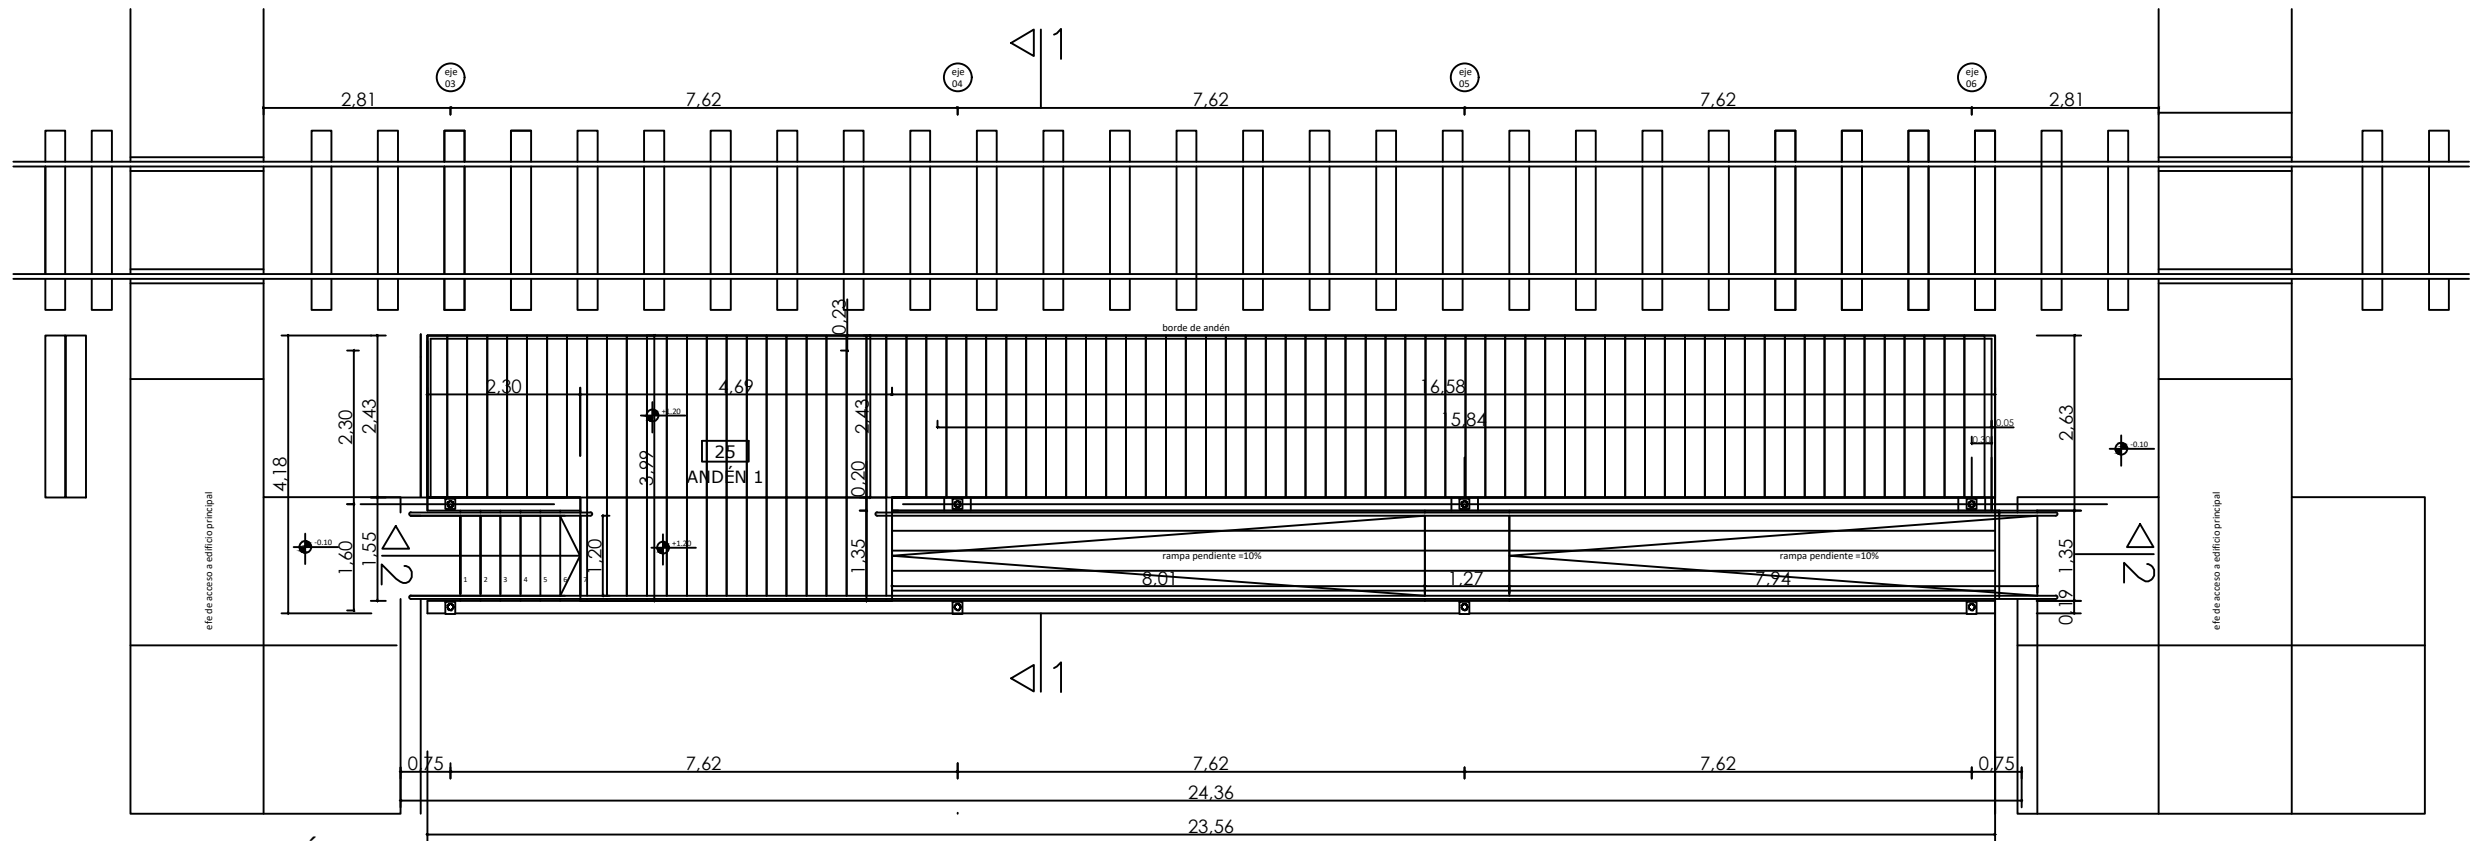



PLANTA DEL ANDÉN NIVEL 1.50

ESCALA GRÁFICA
0 0.5 1.0 2.5

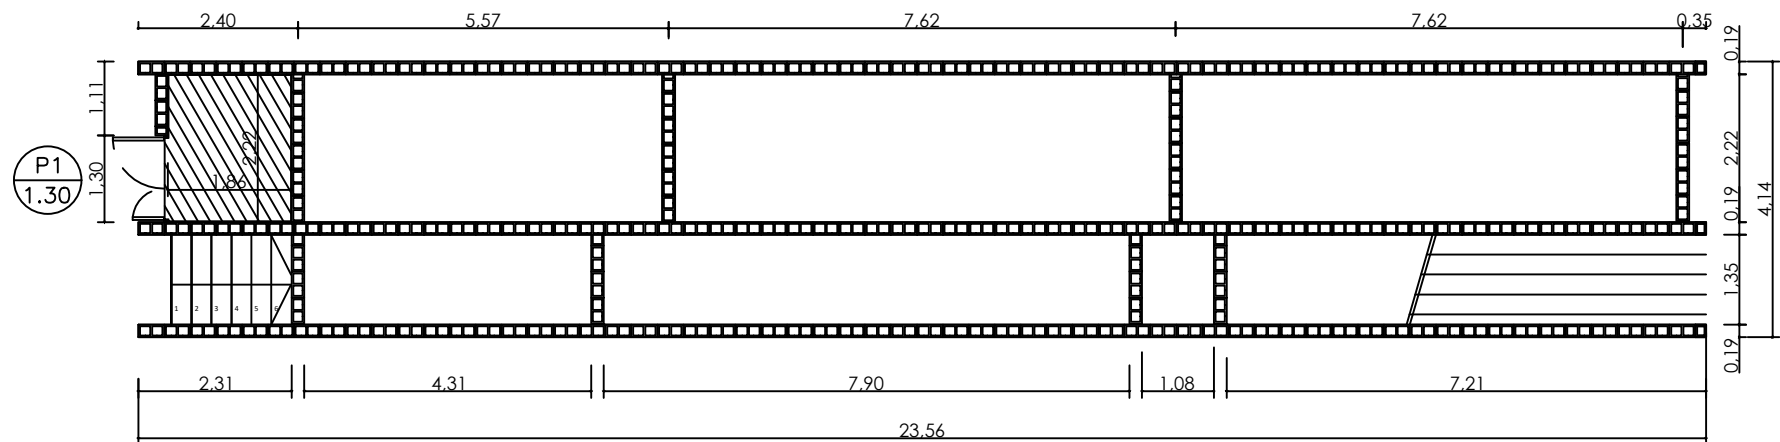

PLANTA DEL ANDÉN NIVEL 0.10

ESCALA GRÁFICA
0 0.5 1.0 2.5

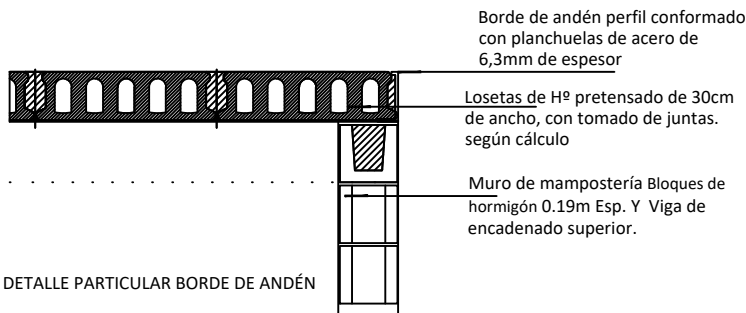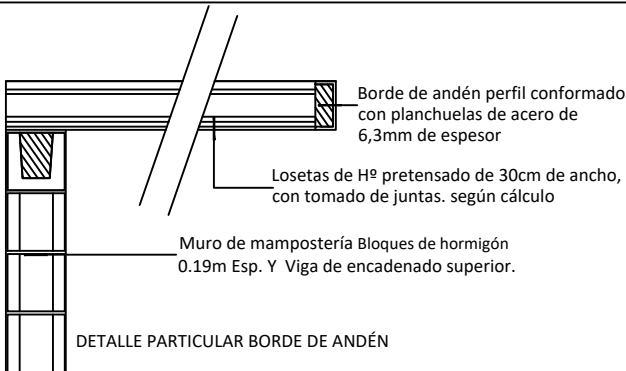

Obra Andén JJ.Valle			Plano	
	UNIVERSIDAD NACIONAL DE LANÚS DIRECCION DE PLANIFICACION FISICA			Arquitectura Plantas de Arquitectura
	REV.1	18-08-19	EMISION	Archivo
	REV.2			PLANOS
	REV.3			ESCALA
	REV.4			1:75
			PLANO	Arq-01
			FECHA	24-08-21