

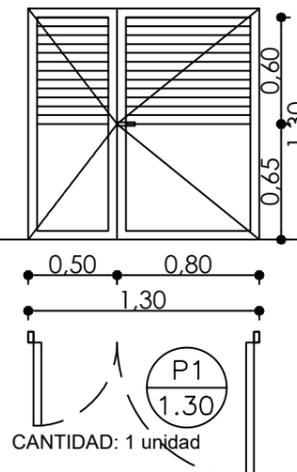


P1 Puerta interior

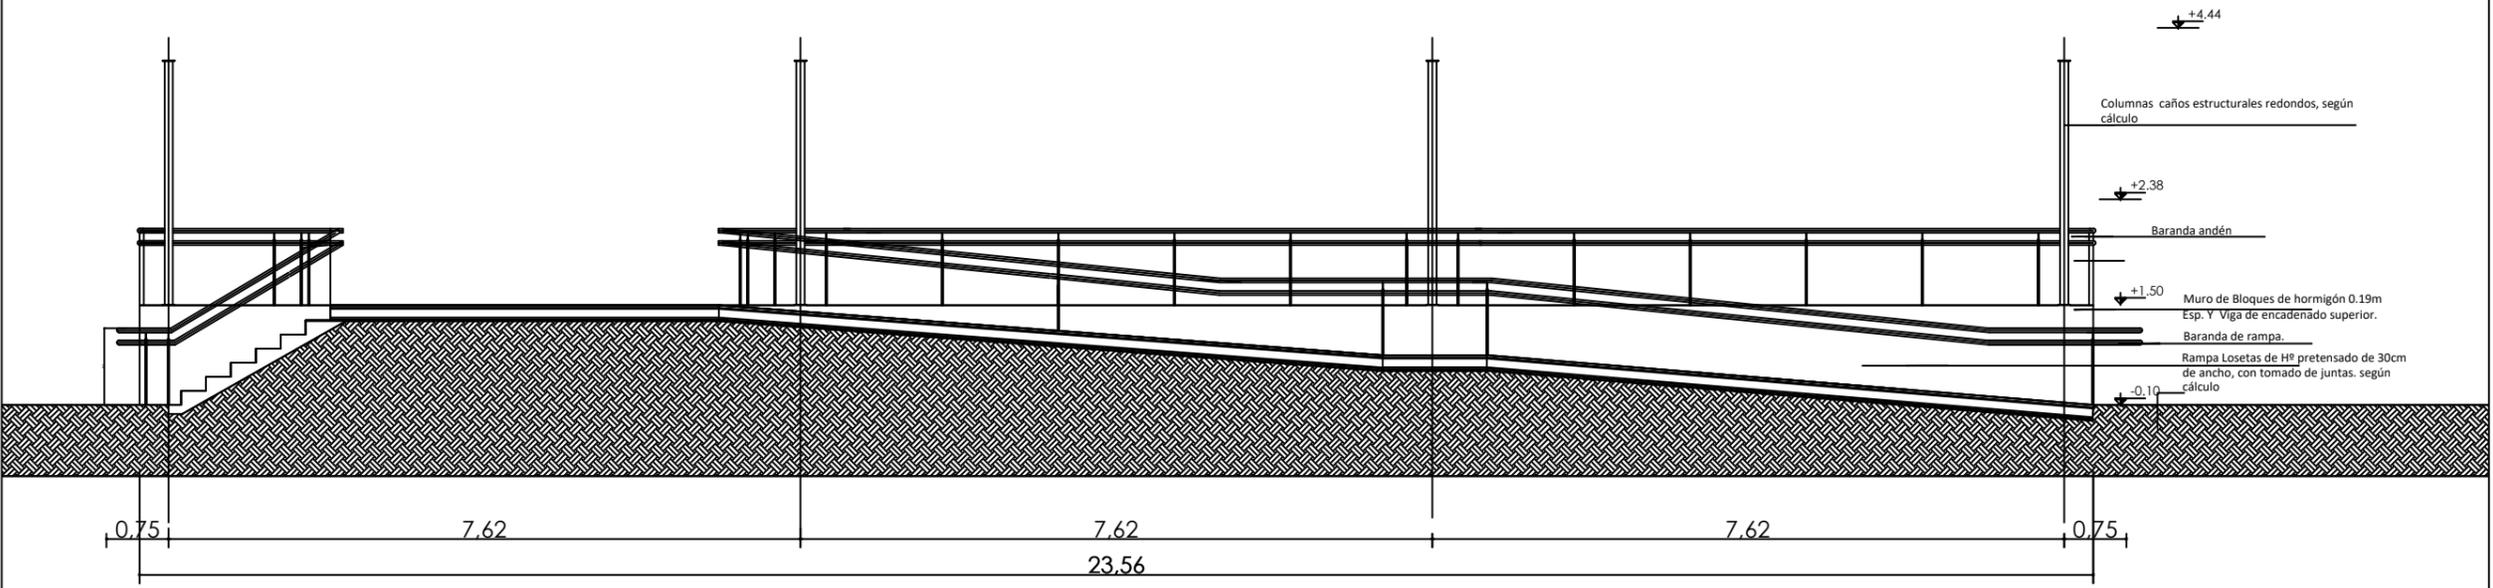

Marco: Chapa doblada doble decapada BWG Nº 16 con dos grapas de amure por jamba.
 Hojas: La hoja será de chapa de acero doblada doble decapada de calibre BWG Nº 16, con un paño inferior y uno superior de persianas fijas de ventilación.
 Herrajes: Bisagra a munición de acero, dos por hoja. Manija doble balancín reforzado con cerradura doble paleta y bocallave en bronce platil.
 Terminación: aplicación de convertidor de óxido, y de esmalte sintético brillante como terminación superficial.

Detalle Baranda

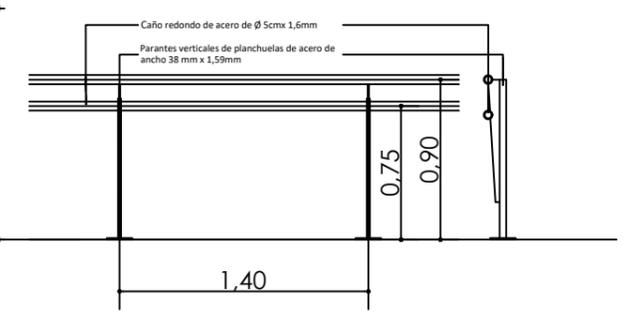

Obra	Andén JJ.Valle			Plano	Arquitectura Corte / Detalles	
	UNIVERSIDAD NACIONAL DE LANÚS DIRECCION DE PLANIFICACION FISICA			Archivo	PLANO	
	REV.1	18-08-19	EMISION	PLANOS	Arq-02	
	REV.2			ESCALA	FECHA	
	REV.3			1/75	24-08-21	
	REV.4					