



PLANTA DEL ANDÉN NIVEL 1.50

Escala gráfica  
0 0.50 1.00 1.50 2.00 2.50 3.00 3.50 4.00 4.50 5.00 5.50 6.00 6.50 7.00 7.50 8.00 8.50 9.00 9.50 10.00

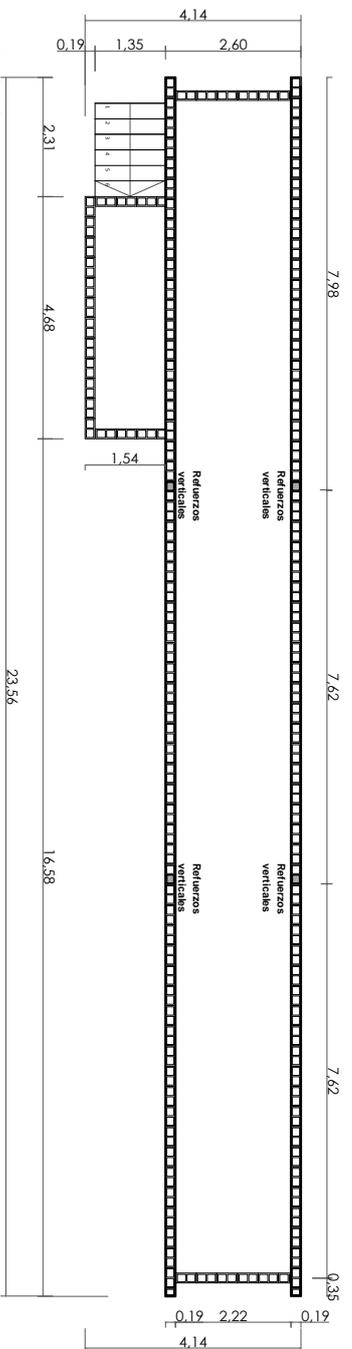

PLANTA DEL ANDÉN NIVEL 0.10

Escala gráfica  
0 0.50 1.00 1.50 2.00 2.50 3.00 3.50 4.00 4.50 5.00 5.50 6.00 6.50 7.00 7.50 8.00 8.50 9.00 9.50 10.00

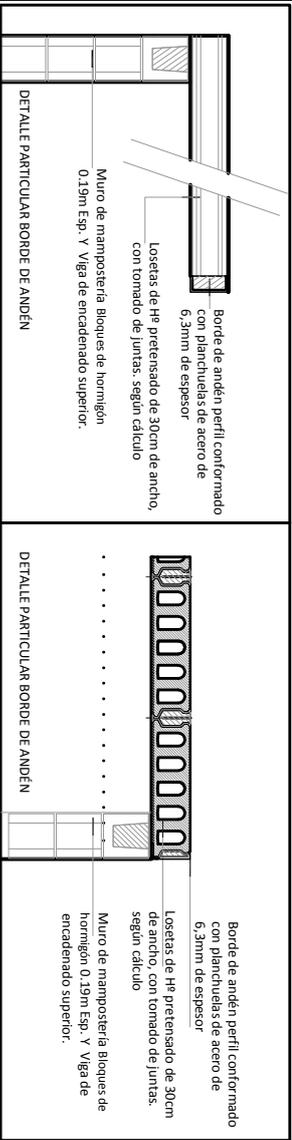

Obra Andén J.I. Valle



UNIVERSIDAD NACIONAL DE LANÚS  
DIRECCIÓN DE PLANIFICACIÓN FÍSICA

EMISION

REV.1  
REV.2  
REV.3  
REV.4

Plano

Arquitectura  
Plantas de Arquitectura

Archivo PLANO  
PLANCOS

PLANO Arq-01

ESCALA 1:75  
FECHA 11-01-21