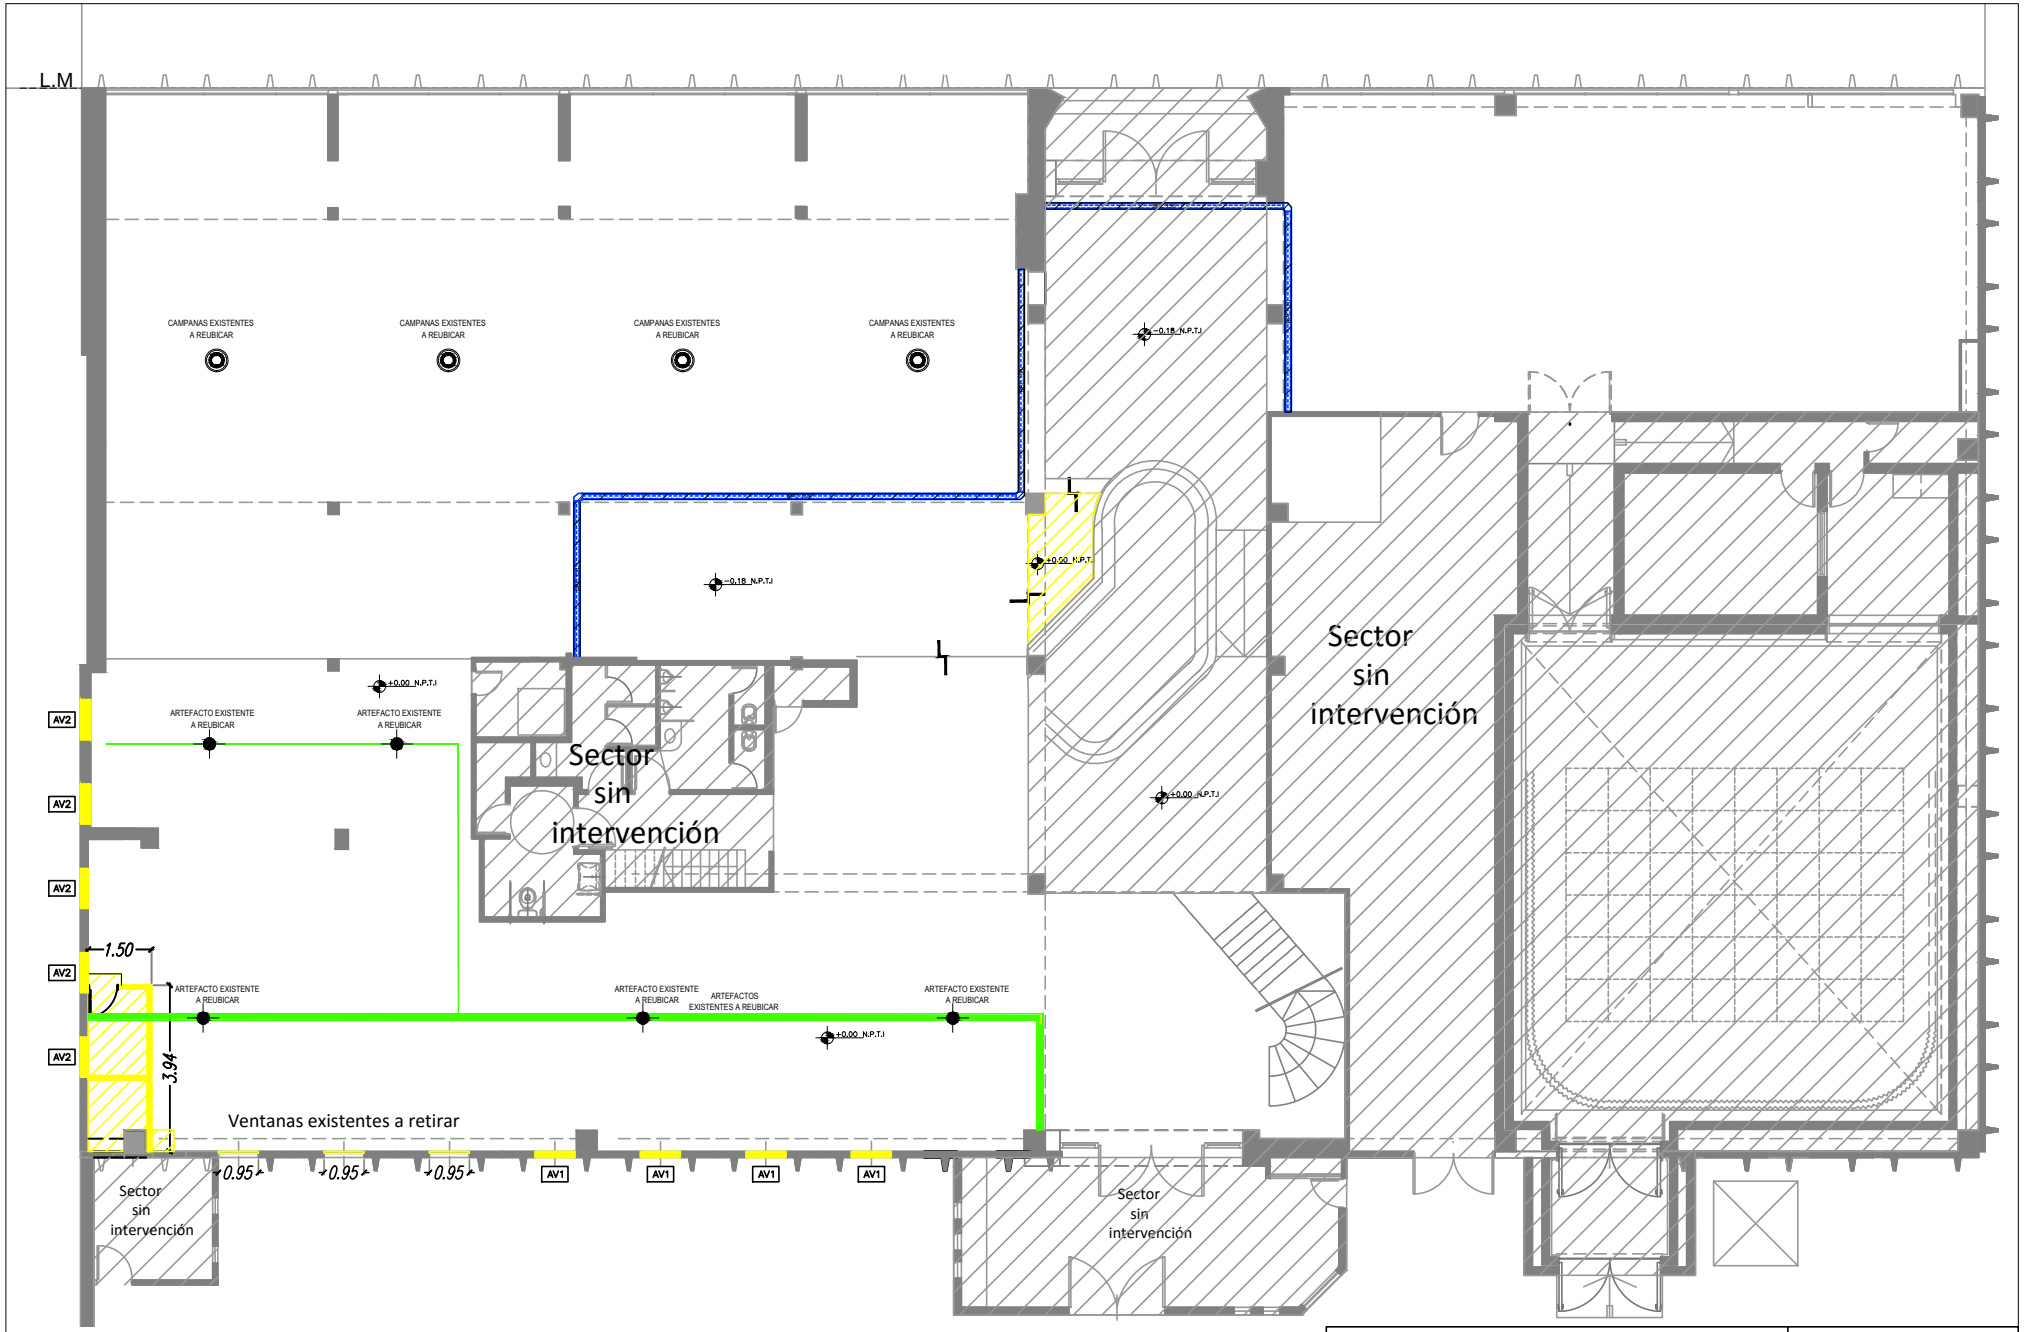

		AV1	AV2
	Muro a demoler	Apertura de vanos V1:	Apertura de vanos V2:
		Altura Alfeizar:0.85m	Altura Alfeizar:0.00m
		Ancho Vano: 0.95m	Ancho Vano: 0.95m
	Sector a demoler	Altura de vano: 0.85m	Altura de vano: 1.70m

Obra	AULAS Y OFICINAS EN ED. MEGAFON		Plano	DEMOLICIÓN
UNIVERSIDAD NACIONAL DE LANUS	UNIVERSIDAD NACIONAL DE LANUS DIRECCION DE PLANIFICACION FISICA			
	REV.1	26-09-16	EMISION	Archivo: PLANOS / PLANO: DE-01
	REV.2			
	REV.3			ESCALA: 1:125 / FECHA: 03-03-17
	REV.4			