



## TABLERO SECCIONAL NUEVO PARA OFICINAS - ILUMINACION - TOMAS

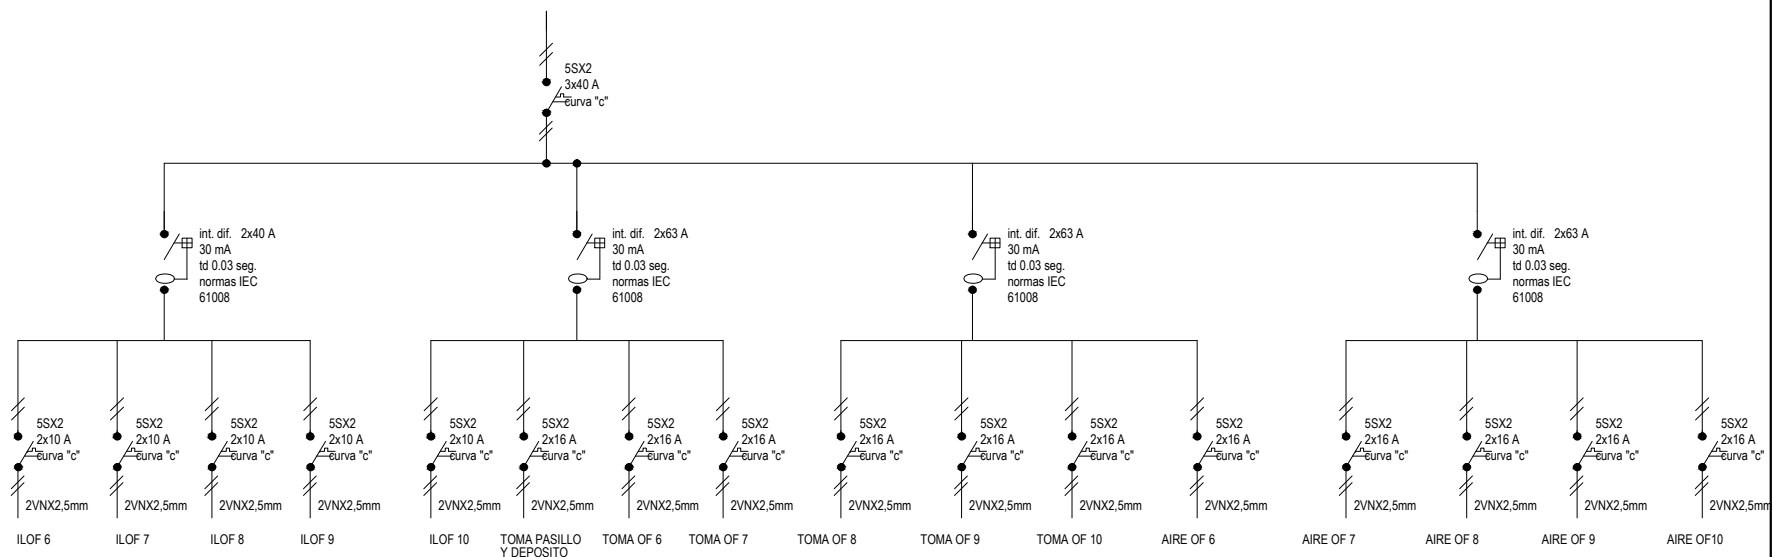

## INTERVENCION EN TABLERO GENERAL EXISTENTE AGREGAR CIRCUITOS PARA AULAS. ILUMINACION - VENTILADORES - TOMAS

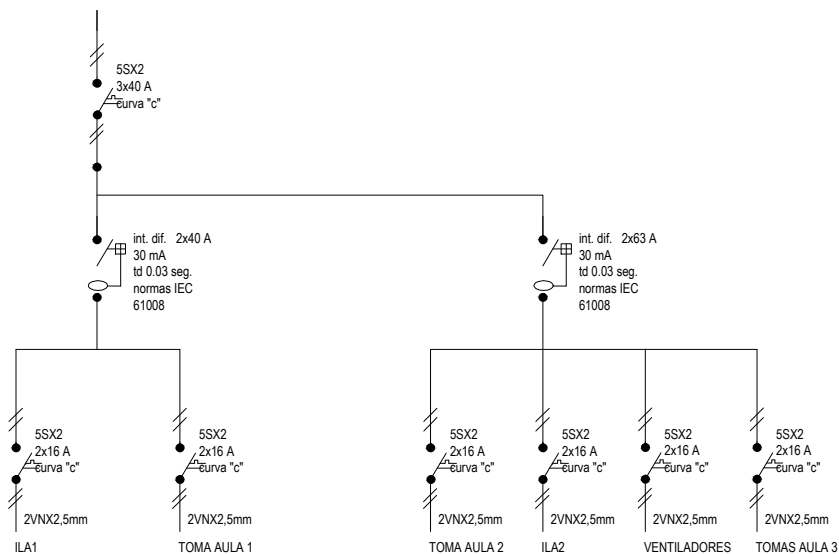

NOTA: EL PLANO TIENE FINES DE COTIZACION. LA CONTRATISTA PREVIAMENTE A LA EJECUCION DEBERÁ PRESENTAR A LA INSPECCION DE OBRA LA MEMORIA DE CALCULO Y DOCUMENTACION PARA SU APROBACION

|                                             |                               |          |                                                  |          |
|---------------------------------------------|-------------------------------|----------|--------------------------------------------------|----------|
| Obra <b>AULAS Y OFICINAS EN ED. MEGAFON</b> |                               |          | Plano <b>INSTALACION ELECTRICA ESQ. UNIFILAR</b> |          |
|                                             | UNIVERSIDAD NACIONAL DE LANÚS |          | DIRECCION DE PLANIFICACION FISICA                |          |
|                                             | REV.1                         | 26-09-16 | EMISION                                          | Archivo  |
|                                             | REV.2                         |          |                                                  | PLANOS   |
|                                             | REV.3                         |          |                                                  | ESCALA   |
|                                             | REV.4                         |          |                                                  | s/e      |
|                                             |                               |          | PLANO                                            | IE-03    |
|                                             |                               |          | FECHA                                            | 15-02-17 |