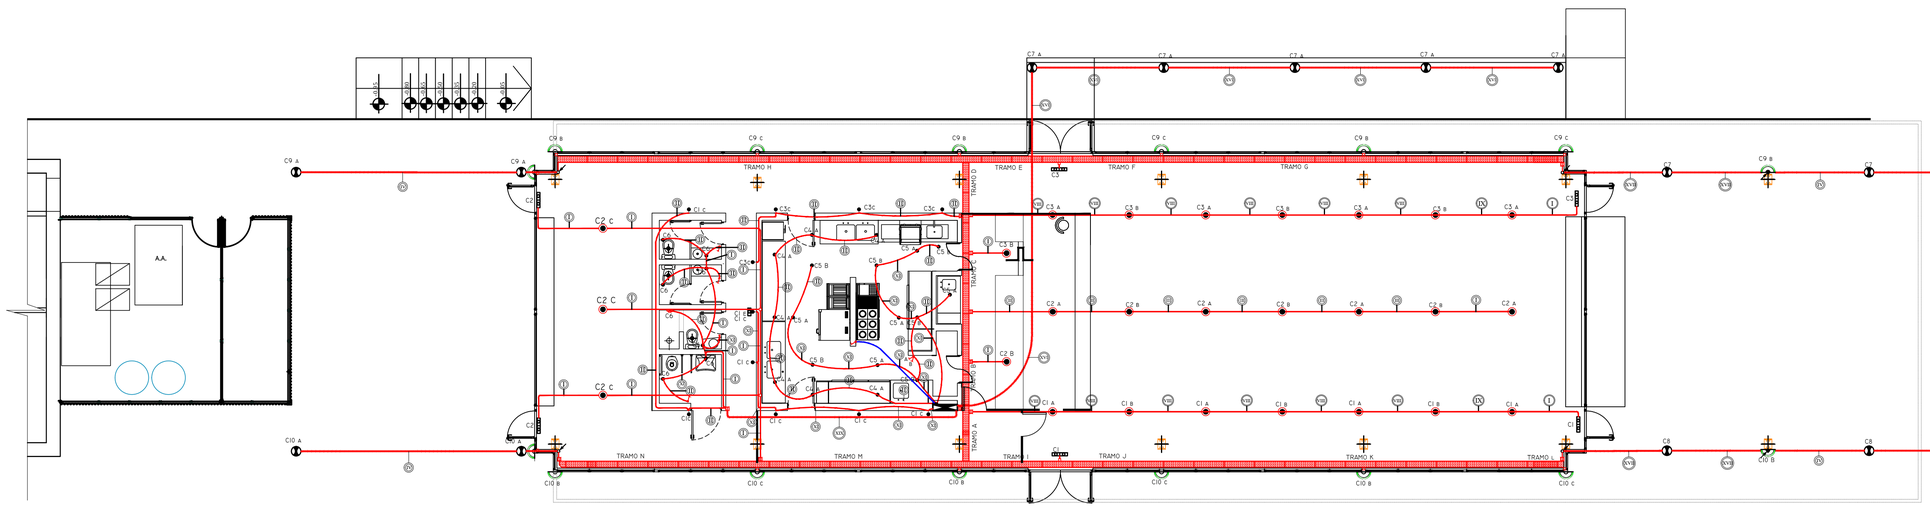

PLANTA DE CIRCUITOS DE ILUMINACIÓN.

REFERENCIAS:

REFERECIAS DE BANDEJAS:
TRAMO A:
CI SX4X2.5MM2, C2 SX3x2.5MM2,C8 SX2x2.5MM2,
C10 SX3x2.5MM2, C10 SX4,4x4MM2, C107 SX2x2.5MM2,
C109 SX2x2.5MM2,C110 SX2x2.5MM2.
TRAMO B:
C2 SX3x2.5MM2, C3 SX4,4x2.5MM2, C7 SX2x2.5MM2,
C9 SX 3x2.5MM2,C9 SX 4,4X4MM2, C107 SX 2x2.5MM2,
C110 SX2X4MM2, C112 SX3X6MM2+1X4MM2.
TRAMO C:
C3 SX4,4x2.5MM2, C7 SX2x2.5MM2, C9 SX 3x2.5MM2,
C9 SX 4,4X4MM2, C107 SX 2x2.5MM2, C110 SX2X4MM2,
C112 SX3X6MM2+1X4MM2.
TRAMO D:
C3 SX2x2.5MM2, C7 SX2x2.5MM2, C9 SX 3x2.5MM2,
C9 SX 4,4X4MM2, C107 SX 2x2.5MM2, C110 SX2X4MM2,
C112 SX3X6MM2+1X4MM2.
TRAMO E:
C3 SX2x2.5MM2, C7 SX2x2.5MM2, C9 SX 3x2.5MM2,
C9 SX 4,4X4MM2, C107 SX 2x2.5MM2, C110 SX2X4MM2,
C112 SX3X6MM2+1X4MM2.
TRAMO F:
C7 SX2x2.5MM2, C9 SX 3x2.5MM2, C107 SX 2x2.5MM2,
C110 SX2X4MM2, C112 SX3X6MM2+1X4MM2.
TRAMO G:
C7 SX2x2.5MM2, C9 SX 3x2.5MM2.
TRAMO H:
C9 SX 4,4MM2.
TRAMO I:
CI SX2x2.5MM2, C8 SX2x2.5MM2, C10 SX3x2.5MM2,
C107 SX2X2.5MM2,C110 SX2X4MM2, C113 SX3X6MM2+1X4MM2.
TRAMO J:
C8 SX2x2.5MM2, C10 SX3x2.5MM2, C107 SX2x2.5MM2,
C110 SX2X4MM2, C113 SX3X6MM2+1X4MM2.
TRAMO K:
C8 SX2x2.5MM2, C10 SX3x2.5MM2,C113 SX3X6MM2+1X4MM2.
TRAMO L:
C8 SX2x2.5MM2, C10 SX3x2.5MM2.
TRAMO M:
C2 SX3x2.5MM2, C10 SX4,4X4MM2, C109 SX2x2.5MM2.
TRAMO N:
C10 SX3X4MM2, C109 SX2x2.5MM2.

REFERENCIAS:
CANALIZADO:
I-Caño ½"Ø 3/4 2x2.5mm2+2.5mm2 T.
II-Caño ½"Ø 3/4 (4) 3x2.5mm2+2x2.5mm2 T.
III-Caño ½"Ø 3/4 3x2.5mm2+2.5mm2 T.
IV-Caño ½"Ø 3/4 5X 2x2.5mm2.
V-Caño ½"Ø 3/4 5X 2x4mm2.
VI-Caño ½"Ø 3/4 2x2.5mm2+2.5mm2 T.
VII-Caño ½"Ø 1/4 2x4mm2+4mm2 T.
VIII-Caño ½"Ø 3/4 4x2.5mm2+2.5mm2 T.
IX-Caño ½"Ø 3/4 3x2.5mm2+2.5mm2 T.
X-Caño ½"Ø 3/4 3x2.5mm2+2.5mm2 T.
XI-Caño ½"Ø 3/4 2X2.5mm2+1X2.5mm2+2.5mm2 T.
XII-Caño ½"Ø 3/4 2X2.5mm2+1X2.5mm2+2.5mm2 T.
XIII-Caño ½"Ø 1 ¼" 3X6mm2+1X2.5mm2+2.5mm2 T.
XIV-Caño ½"Ø 7/8 3X6mm2+1X2.5mm2+2.5mm2 T.
XV-Caño PVC 4X2.5mm2+2.5mm2T.
XVI-Caño PVC 2X2.5mm2+2.5mm2T.
XVII-Caño ½"Ø 3/4 5X 2x2.5mm2 +5X 2X2.5MM2.
XVIII-Caño ½"Ø 3/4 2X4MM2+2.5MM2 T.
XIX-Caño PVC 3 5X 5X2x2.5mm2 +5X 1X4,4mm2.

	Luminaria tipo campana suspendida de alto rendimiento, con lamparas de Mercurio halogenado de 1x250w art 599 marca IBA.
	Luminaria hermética para cocina, art 340 marca IBA, con lámparas de 2x36W.
	Luminaria tipo aplique de pared para baños y circulaciones. Dif referencia 7010 marca FASS YAKOL, con lámparas de 1x36W.
	Luminaria autónoma para alumbrado de emergencia, art 111 marca IBA. .
	Luminaria autónoma para alumbrado de emergencia con indicación de salida, art 110 marca IBA.
	Proyector para lámparas de mercurio halogenado 250W, art 538 marca IBA.
	Luminaria para exterior de 70cm de altura, art 541 marca IBA, con lámpara de 1x100W
	Luminaria hermética para cocina, art 340 marca IBA, con lámparas de 2x18W.
M	Medidor
	Tablero principal
	Tablero de efectos
	Caja de pase con bornera
	Cañería semipesada a la vista
	Cañería semipesada embutida
	Bandeja portacable
	Tomacorriente 2P+T p/usos estabilizado Pc.
	Tomacorriente 2P+T p/usos generales.
	Tomacorriente p/exterior blindado 20A.
A/A	Tomacorriente p/aire acondicionado.

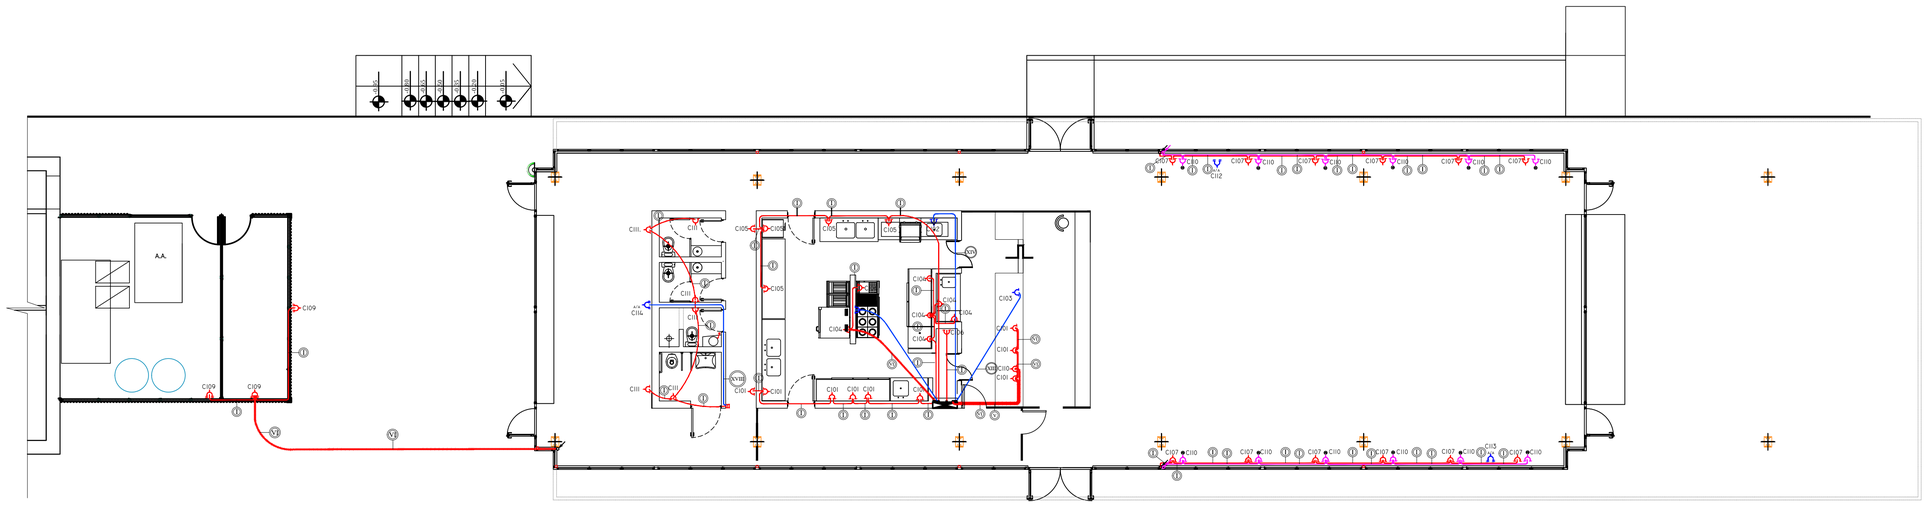
A.A.
CIII
CIII
CIIIa
CIII
CIII
CIII