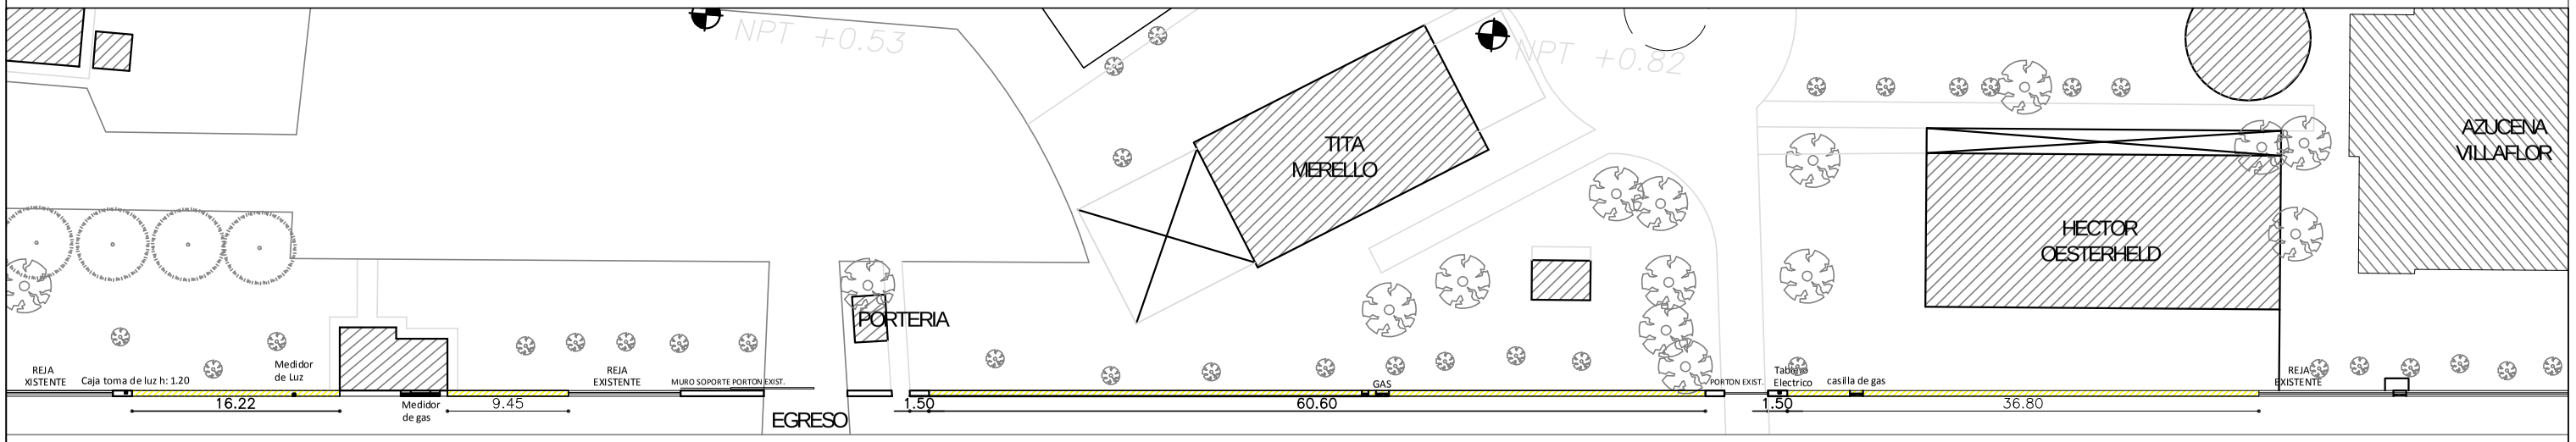

PLANTA - DEMOLICION 1:500

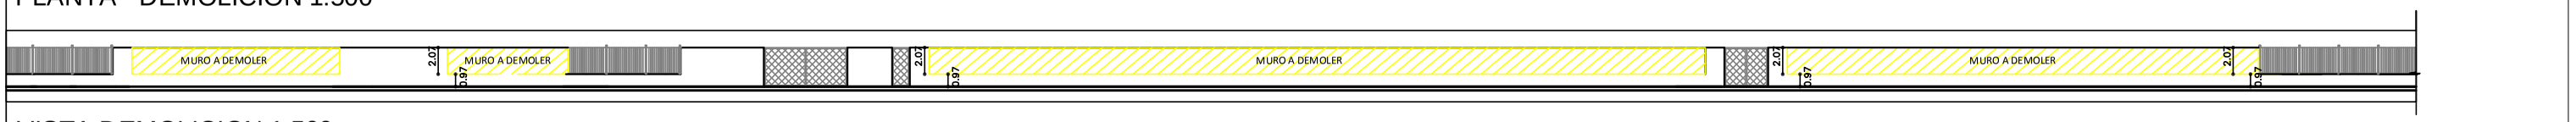

VISTA DEMOLICION 1:500

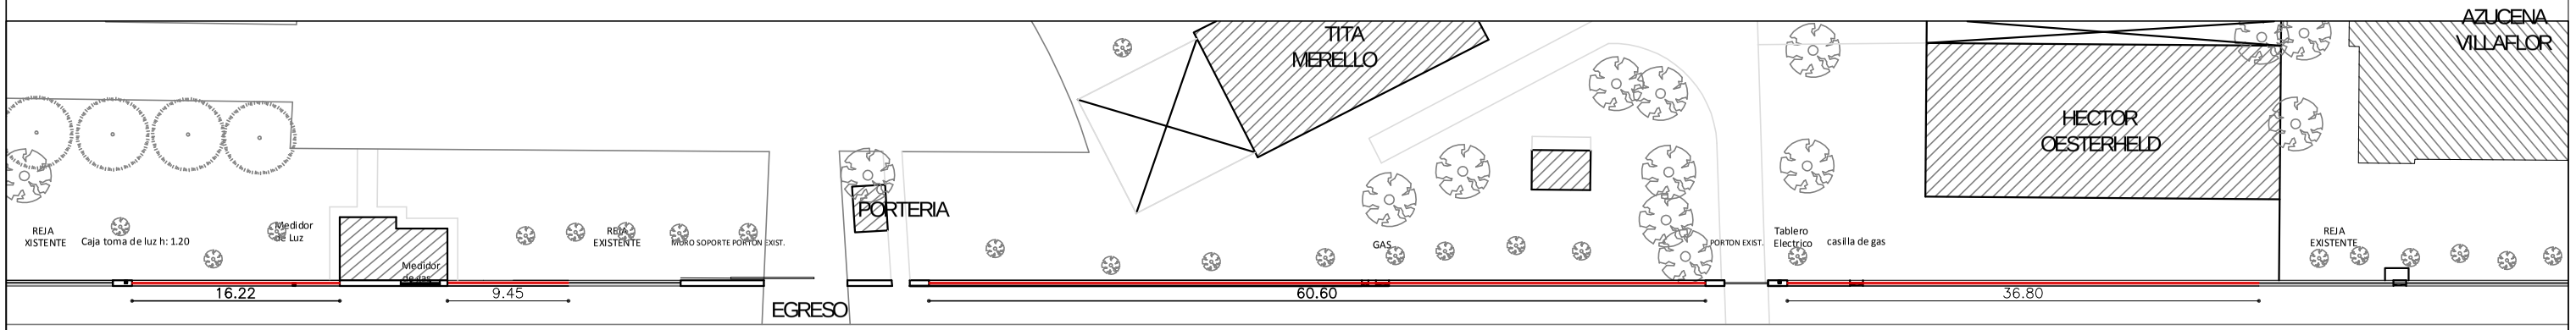

PLANTA ARQUITECTURA 1:500

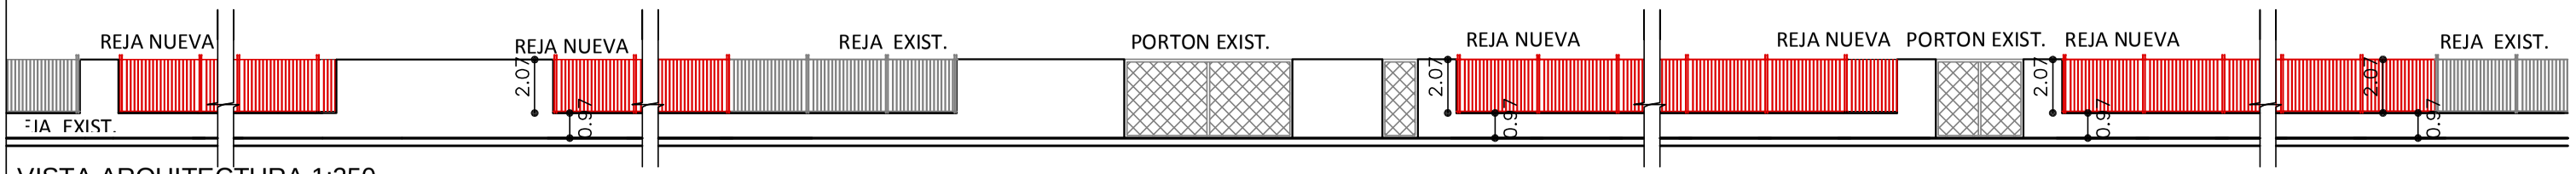

VISTA ARQUITECTURA 1:250

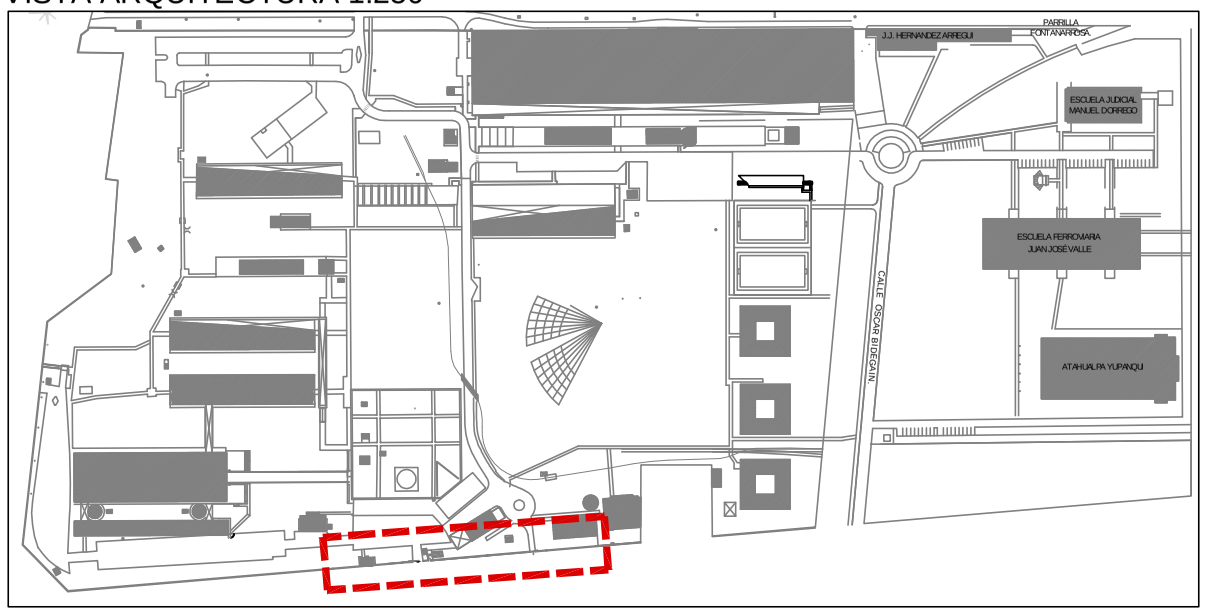

IMPLANTACION

DEMOLICION

REJA NUEVA

REJA EXISTENTE

UNIVERSIDAD NACIONAL DE LANUS

UNLa

UNIVERSIDAD NACIONAL DE LANUS
SEDE REMEDIOS DE ESCALADA

DIRECCIÓN DE PLANIFICACIÓN FÍSICA

Nro PLANO:

AR-01

REJAS AV. 29 DE SEPTIEMBRE
DEMOLICION
ARQUITECTURA

NOMBRE ARCHIVO:

Esc:1/500 1/250

M O D I F I C A C I O N E S								
Fecha		01-09-09						
F2								
F3								
F4								
F5								