DETALLE DE GARGOLAS EDIFICIO JOSE HERNANDEZ

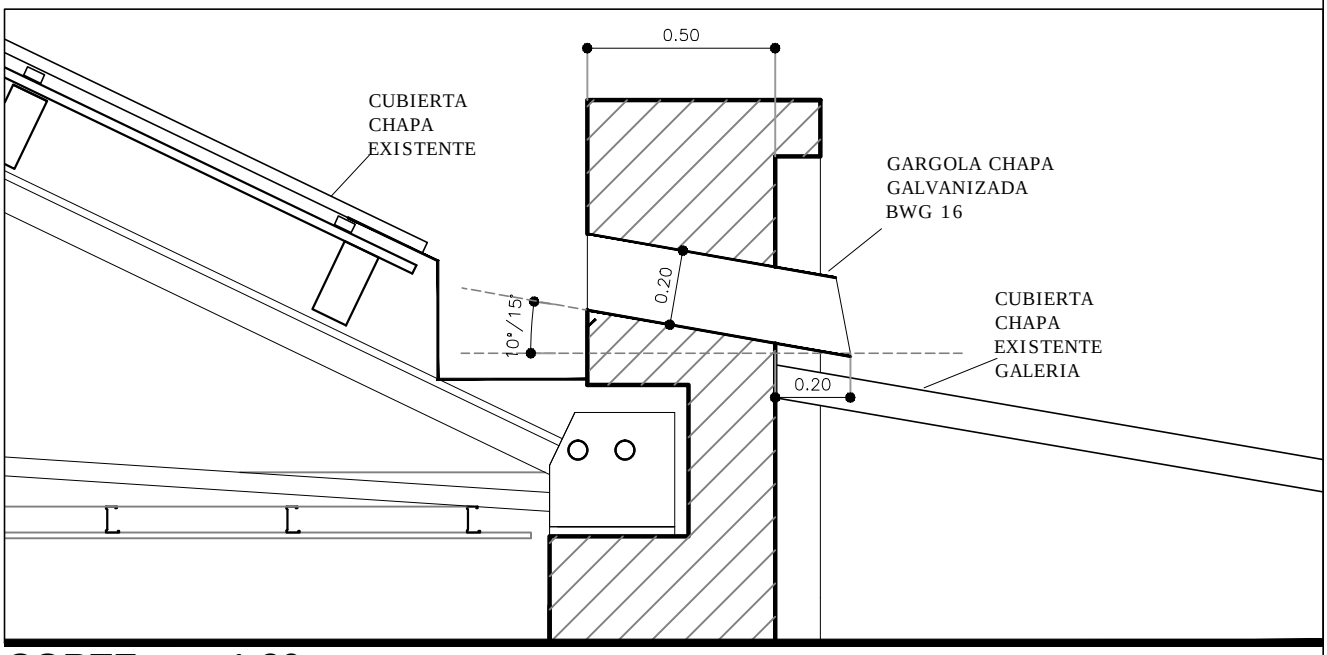

CORTE esc: 1:20

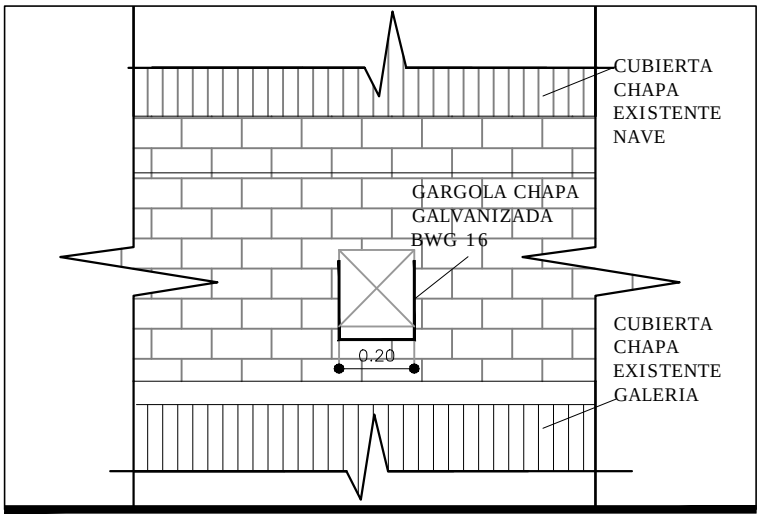

NOTA: LAS MEDIDAS SERAN VERIFICADAS EN OBRA

VISTA esc: 1:20

UNIVERSIDAD NACIONAL DE LANUS

UNIVERSIDAD NACIONAL DE LANUS
SEDE REMEDIOS DE ESCALADA

DIRECCION DE PLANIFICACION FISICA

DETALLE DE GARGOLA EDIFICIO
J. HERNANDEZ

ESCALA: 1:20

MODIFICACIONES								
FECHA		28-0714						
F2								
F3								
F4								
F5								