




DETALLE PARRILLA DE ILUMINACIÓN

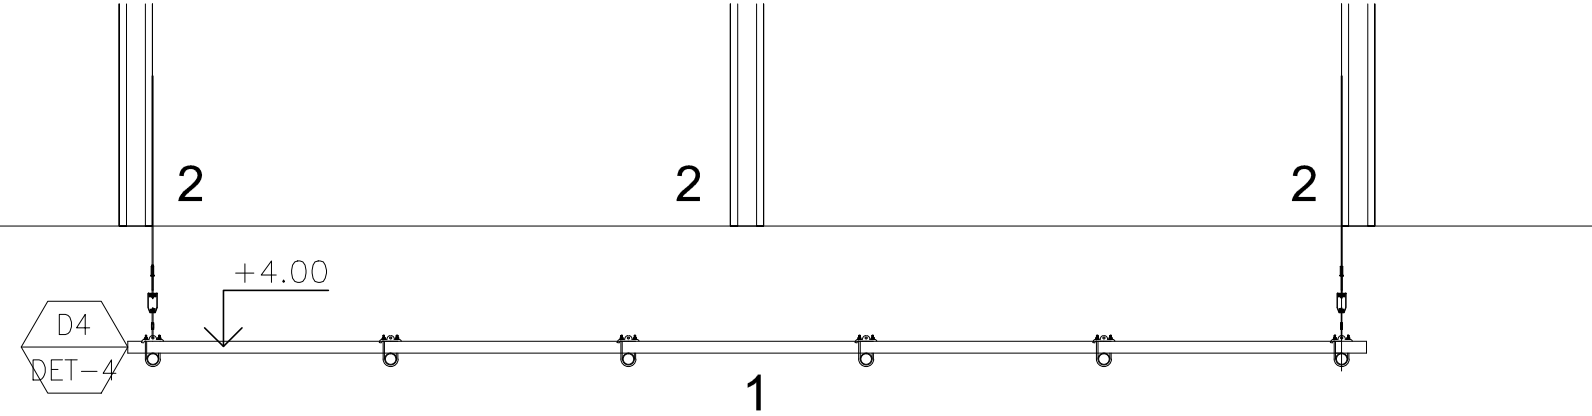

CORTE

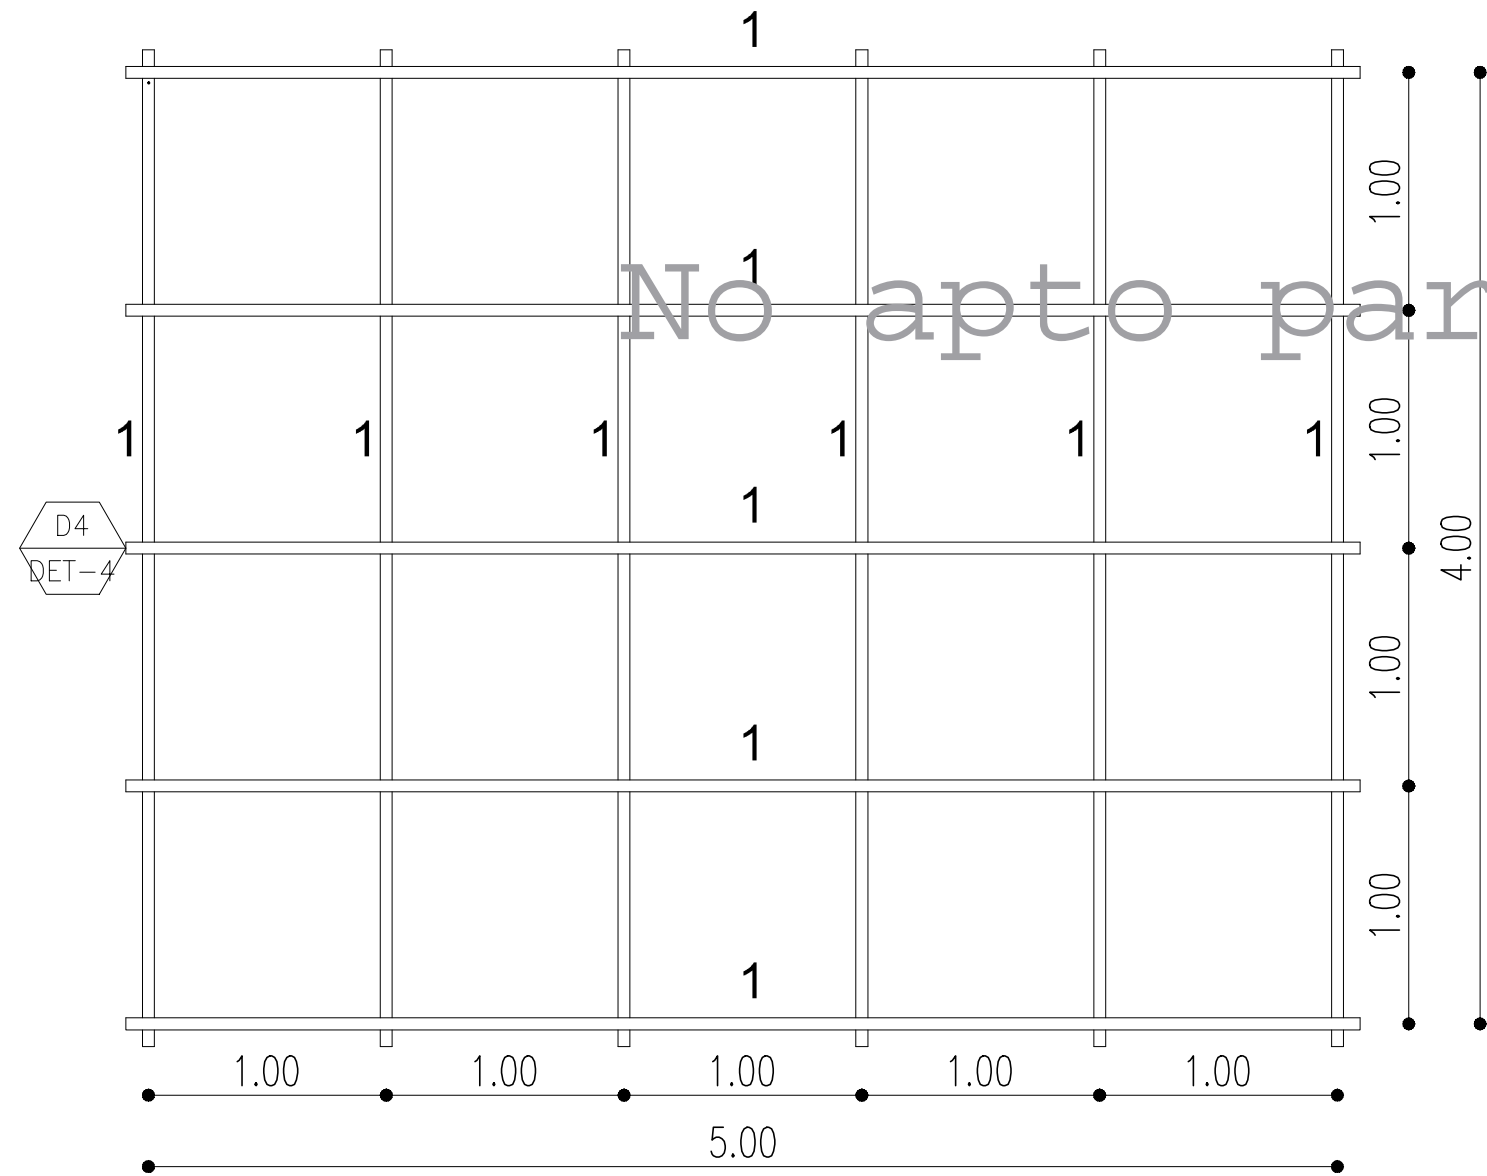

PLANTA

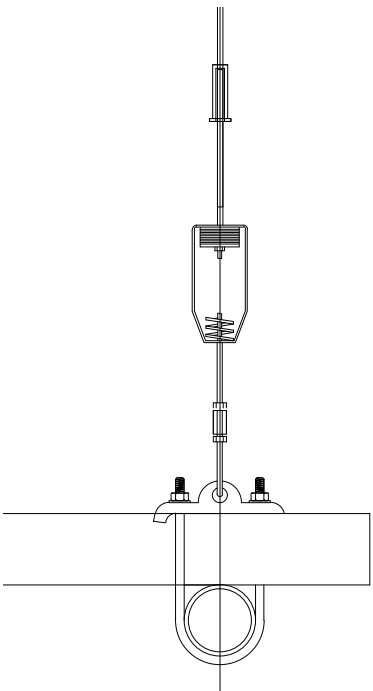

DETALLE UNION DE TUBOS

No apto para cotizar

Referencias:

- 1- Tubos de Ø 50mm de 2mm de espesor, terminación con pintura antióxido y esmalte sintético color negro mate.
- 2- Cabreada existente

Nota: Las medidas deberán ser replanteadas en obra, la contratista presentará verificación estructural y/o propuesta superadora.

Obra			Plano	
Adecuación ed. Ortega. Peña para Sala de mediación			DETALLE PARRILLA DE ILUM.	
<div>UNIVERSIDAD NACIONAL DE LANUS</div> <div>UN La.</div>	UNIVERSIDAD NACIONAL DE LANUS		Archivo	PLANO
	DIRECCION DE PLANIFICACION FISICA		PLANOS	DET-4
	REV.1	01-02-18	EMISION	FECHA
	REV.2			20-02-18
	REV.3		ESCALA	
	REV.4		Varias	