


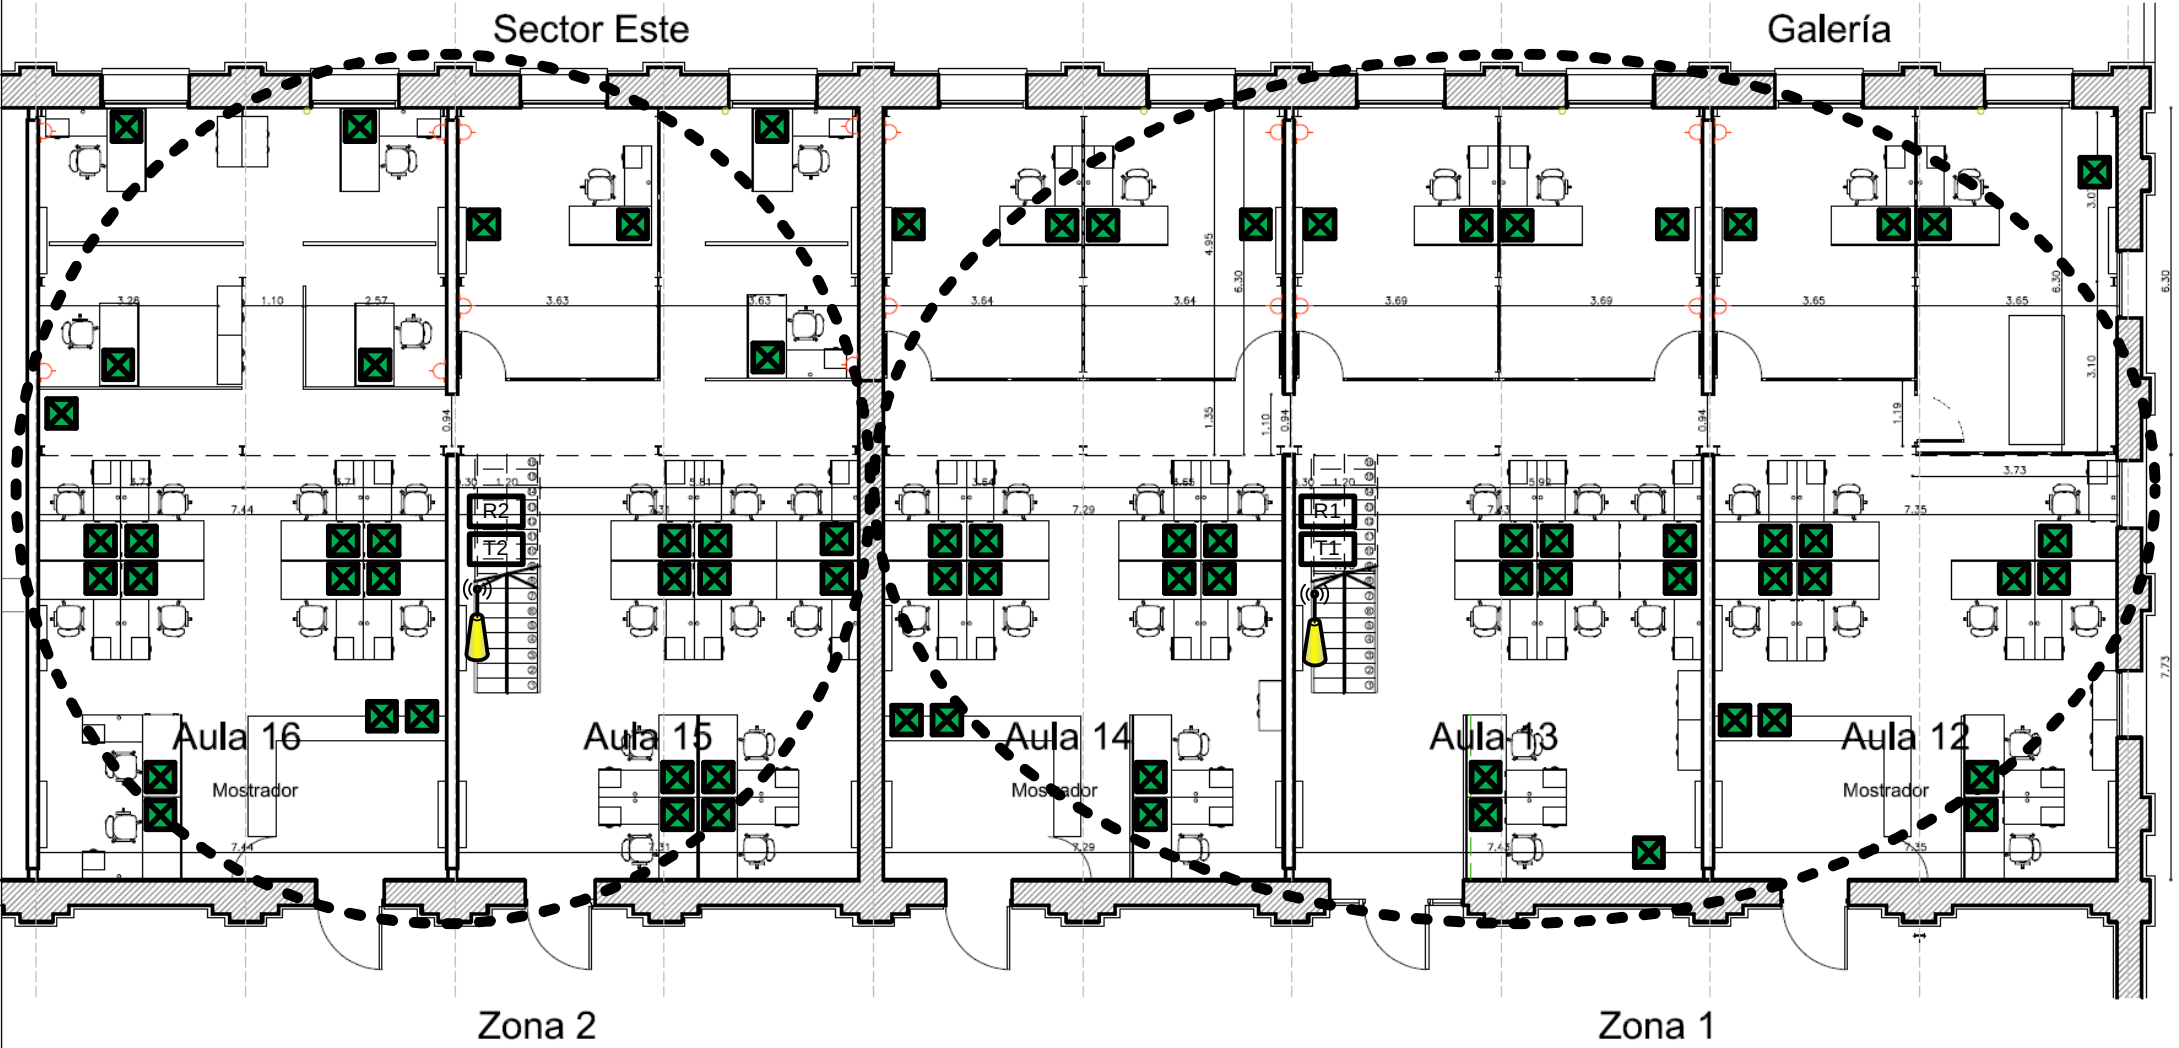

-  2 WiFi
-  75 Puestos Triples

 Tomas Corriente S/pliego



UNIVERSIDAD NACIONAL DE LANUS

SEDE REMEDIOS DE ESCALADA

DIRECCIÓN DE PLANIFICACIÓN FÍSICA

Instalación Eléctrica

Sector Este PB

Zona 1 y Zona 2

Nro. PLANO: IE07		NOMBRE ARCHIVO:	
Esc: 1/1000			
MODIFICACIONES			
Fecha	Modificado		