


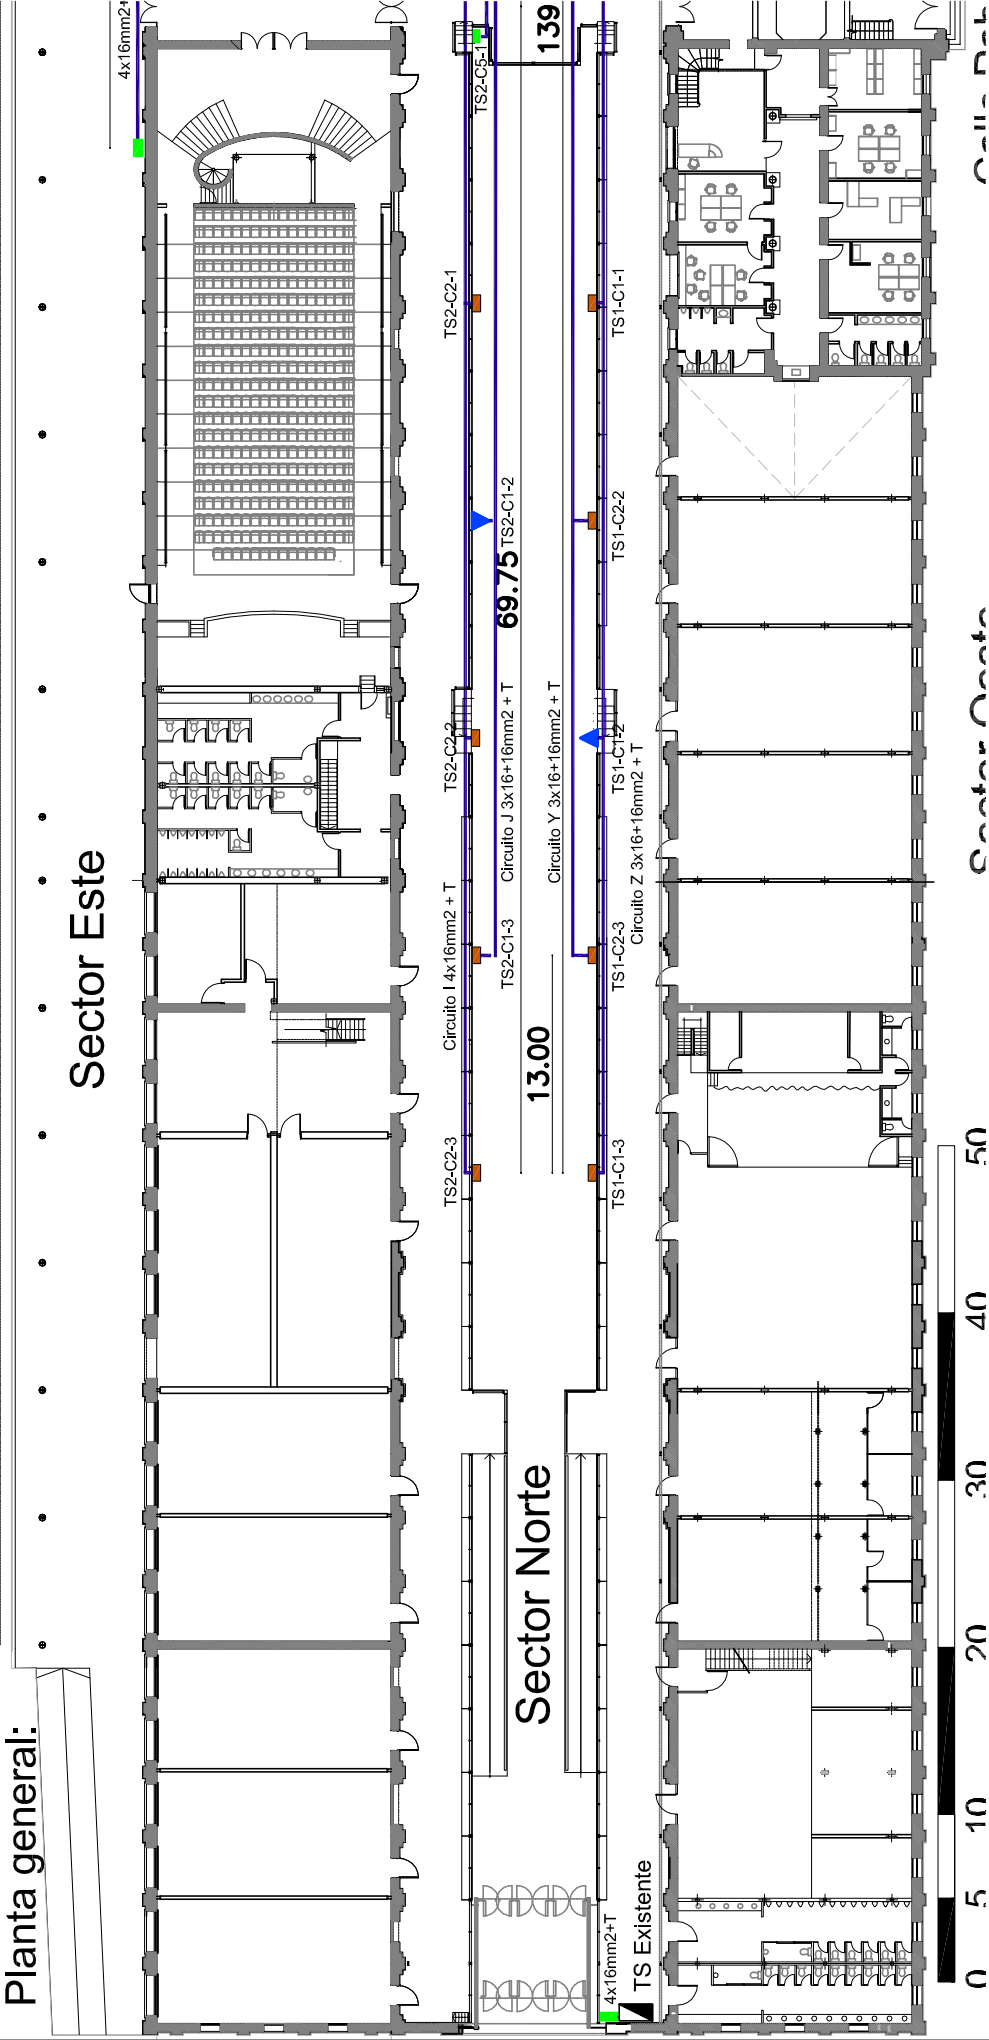


Sector Este

Sector Norte

0 5 10 20 30 40 50

Sector Este

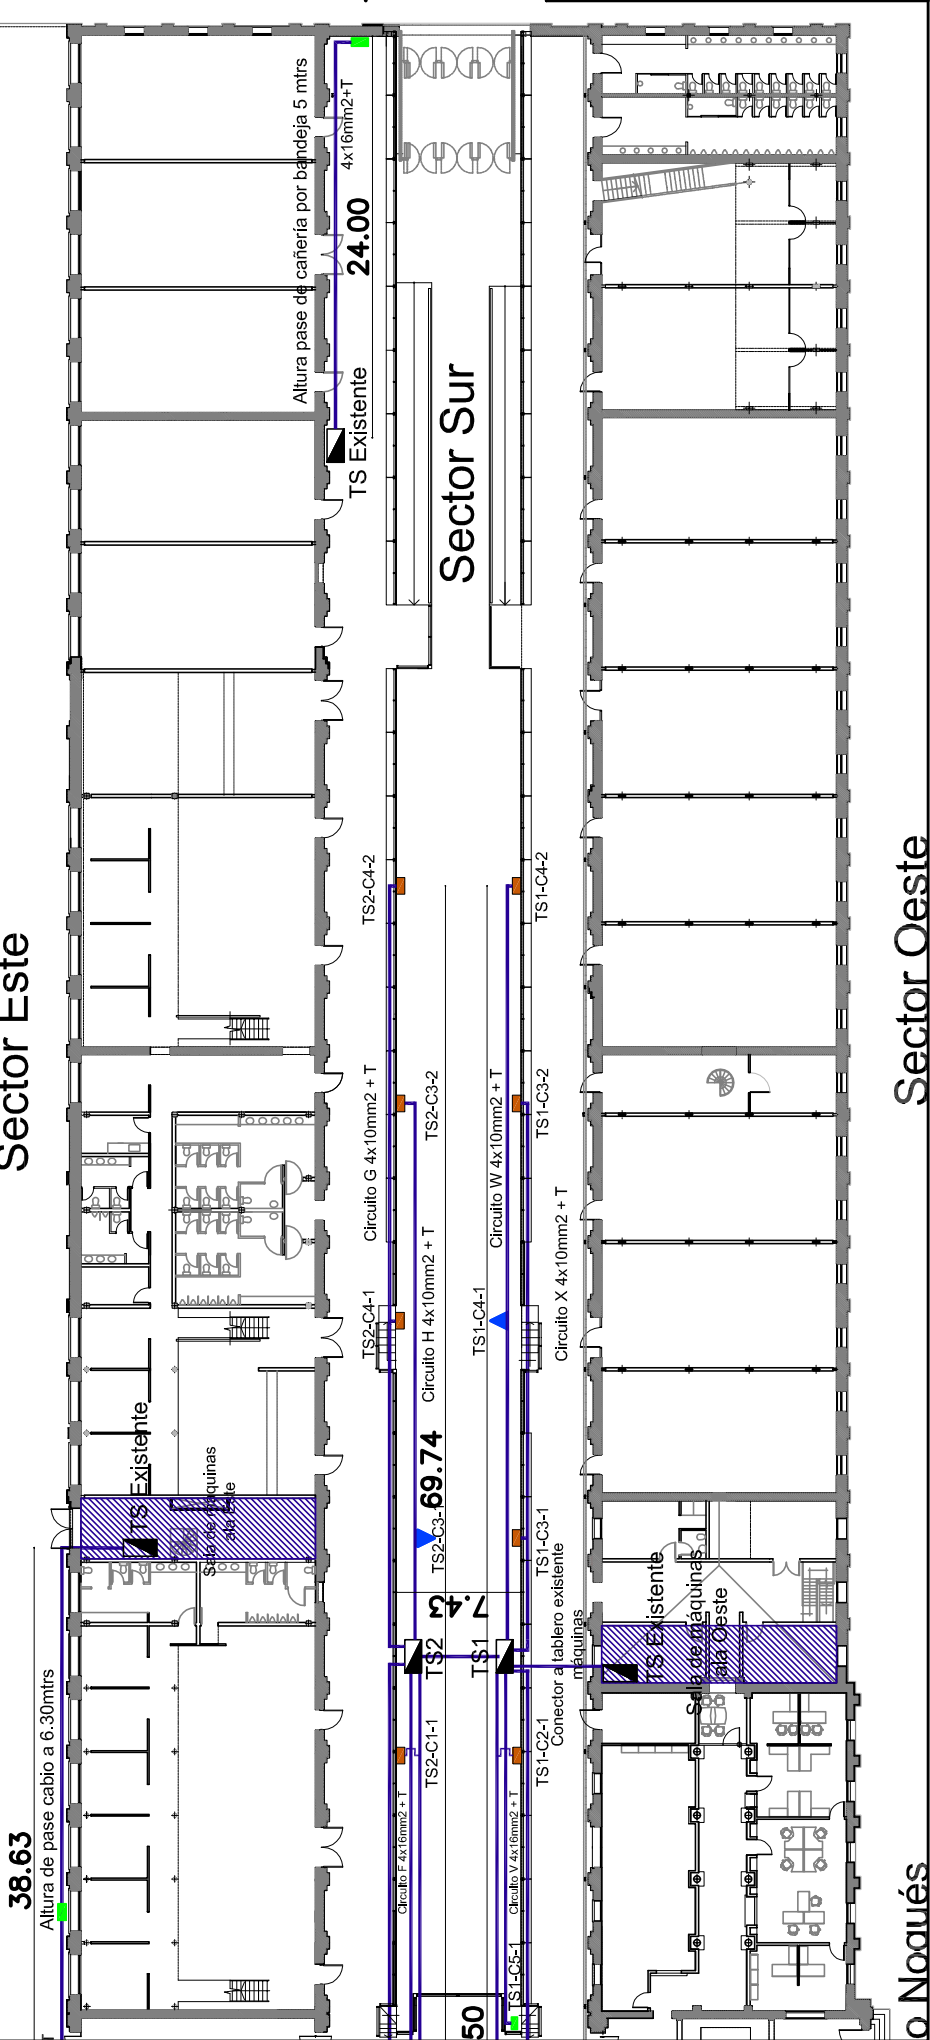

Sector Sur

Sector Oeste

Gabinete con tomas tipo A

16 unidades:

3 tomas monofásicos x 16 Amp
1-Diyuntor Tetrapolar 40A

Gabinete con tomas tipo B

6 unidades:


1 toma Trifásico x 32 Amp + N + T
1 toma monofásico x 32 Amp
1 toma monofásico x16 Amp
1- Diyuntor Tetrapolar 63A

Gabinete con tomas tipo C

4 unidades:

2 tomas monofásicos x16 Amp
1 toma monofásico x32 Amp
1-Diyuntor Tetrapolar 40A

Edificio Hernández
Planta general:

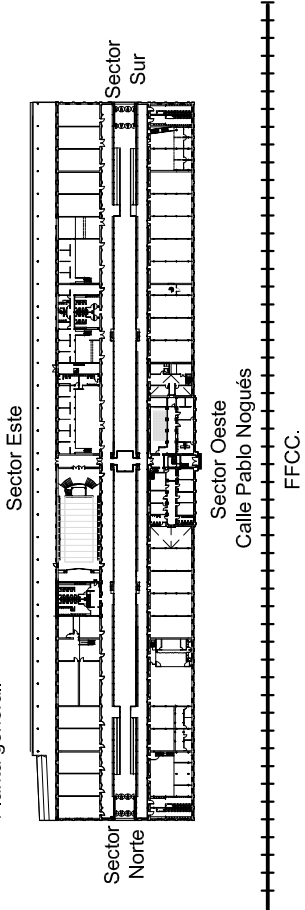

UNIVERSIDAD NACIONAL DE LANUS

LANUS

La

DIRECCIÓN DE PLANIFICACIÓN FÍSICA

UNIVERSIDAD NACIONAL DE LANUS
SEDE REMEDIOS DE ESCALADA

“Provisión y colocación de columnas de alumbrado en predios 29 de septiembre e H. Yrigoyen y adecuación de instalaciones varias”

Nro PLANO: IE04
NOMBRE ARCHIVO:

M O D I F I C A C I O N E S

Fecha: 01-09-00

Elaborado por: []

Revisado por: []

Aprobado por: []