


Diagrama unifilar de la tarea “Provisión y colocación de
tableros, cajas y tomas en edificio Hernández”

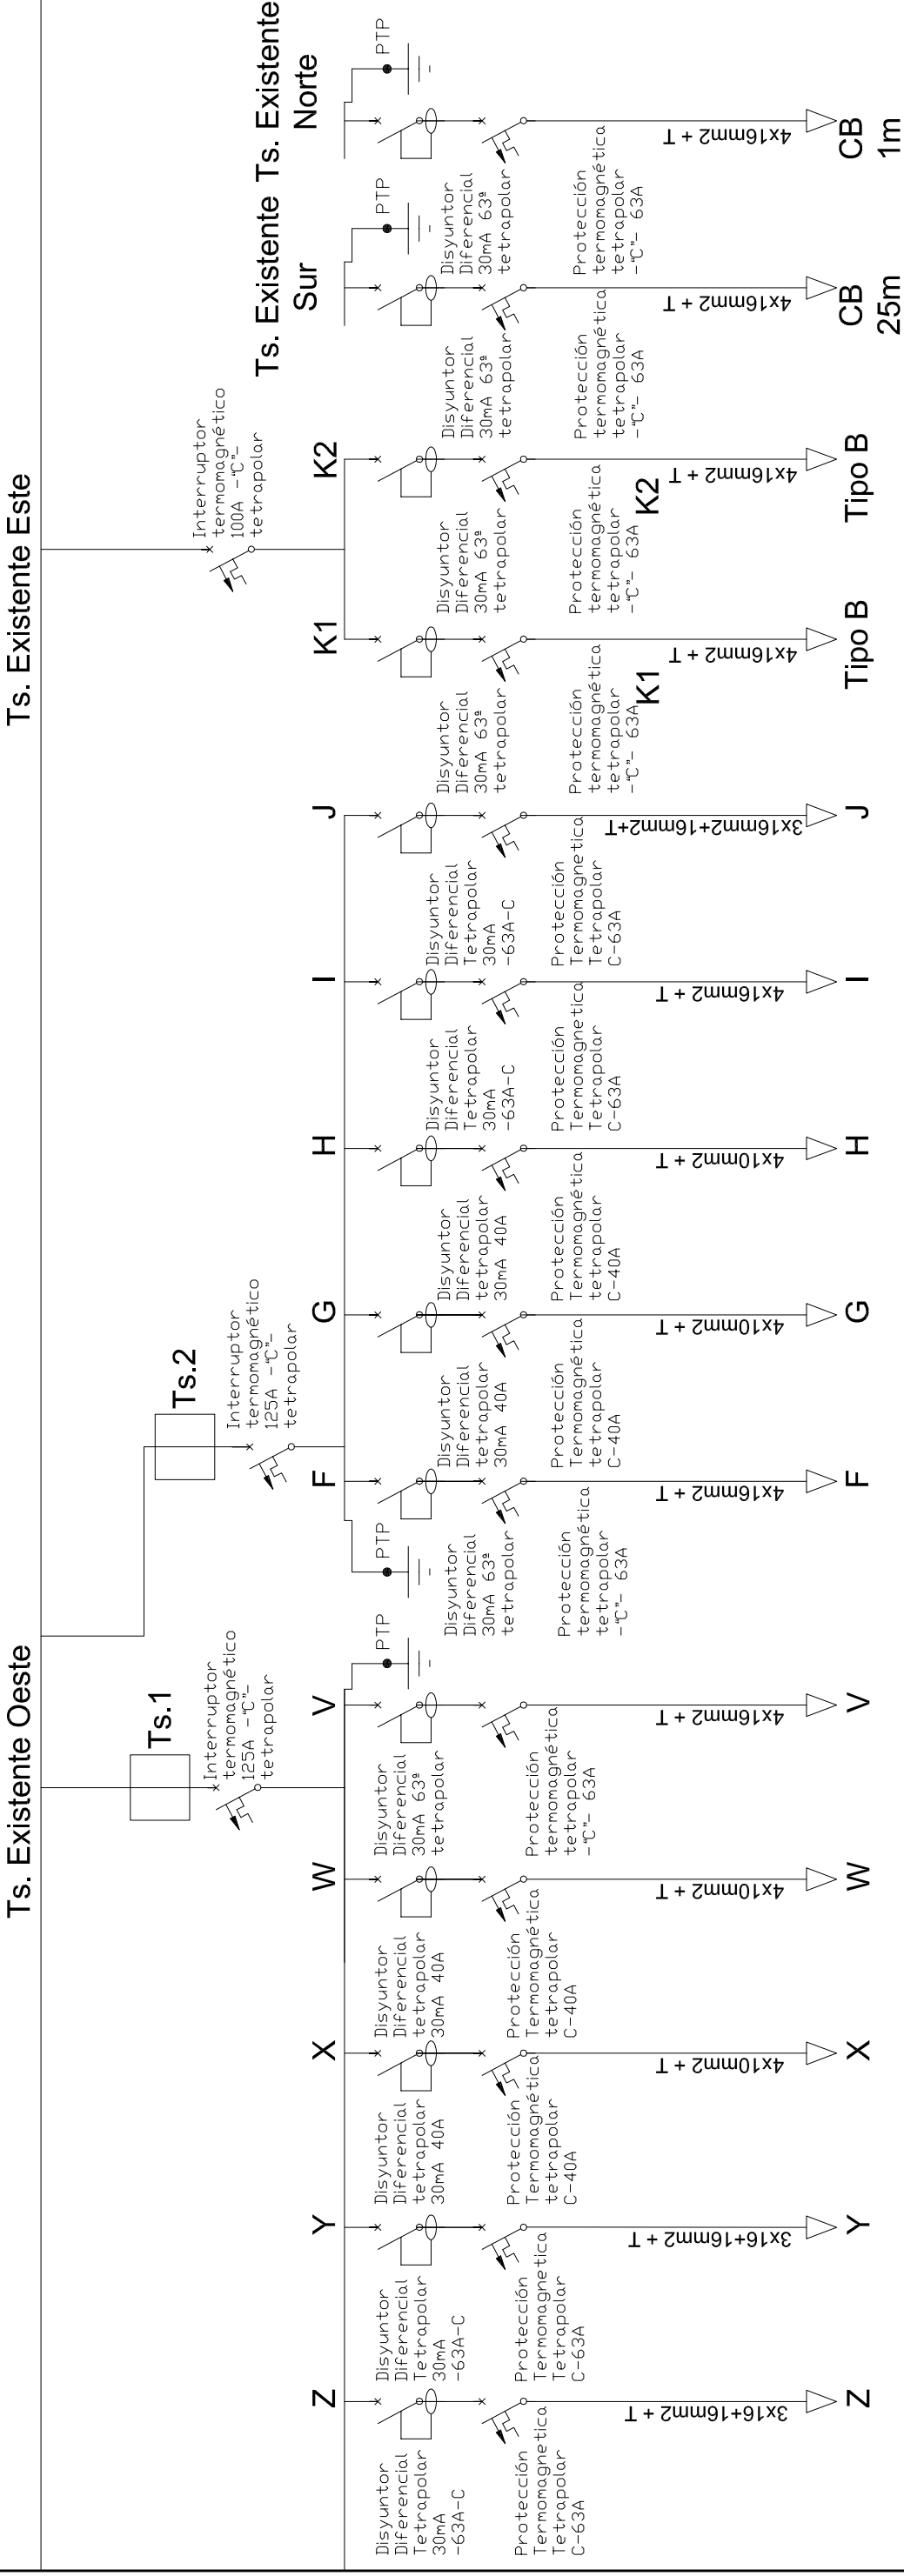

UNIVERSIDAD NACIONAL DE LANUS
SEDE REMEDIOS DE ESCALADA

DIRECCIÓN DE PLANIFICACIÓN FÍSICA

“Provisión y colocación de columnas de aluminado en predios 29 de septiembre e H. Yrigoyen y adecuación de instalaciones varias.”

Nro	PLANO:IE06
-----	------------

NOMBRE ARCHIVO:

[illegible]