
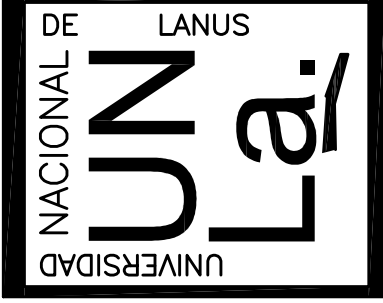


Diagrama unifilar de la tarea "Provisión y colocación de torres de iluminación general en predio Hipólito Yrigoyen."

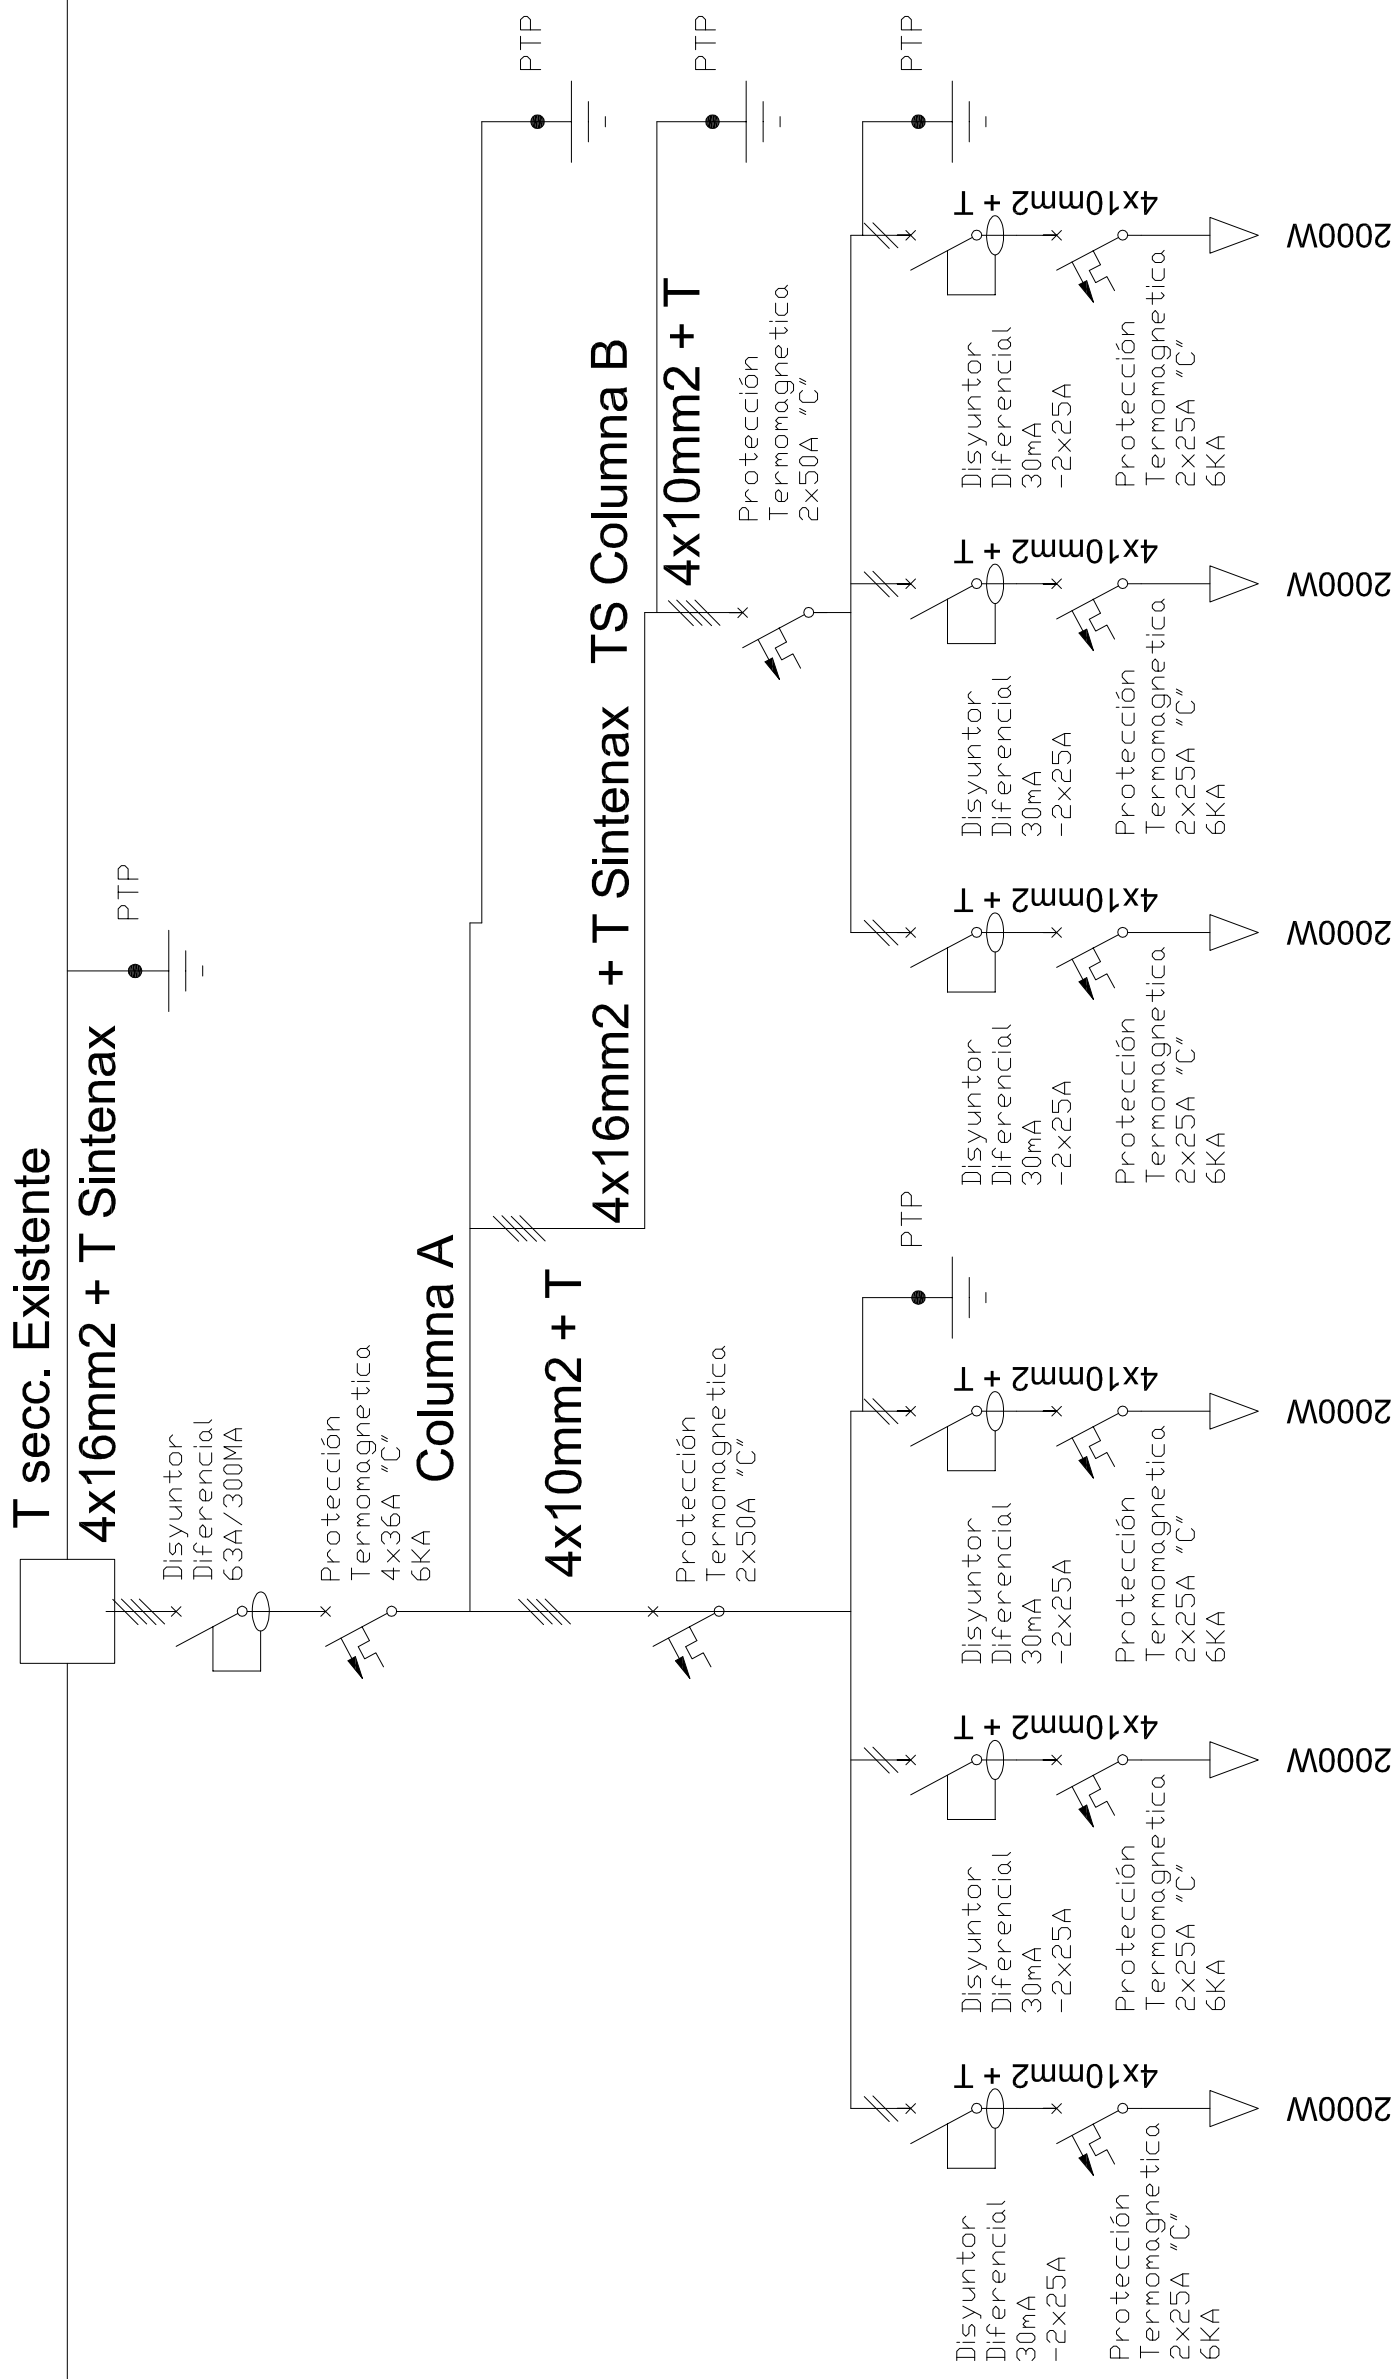

UNIVERSIDAD NACIONAL DE LANUS  
SEDE REMEDIOS DE ESCALADA

DIRECCIÓN DE PLANIFICACIÓN FÍSICA

Nro PLANO: IE07

NOMBRE ARCHIVO:

M	O	D	F	C	A	C	O	N	E	S

"Provisión y colocación de columnas de alumbrado en predios 29 de septiembre e H. Yrigoyen y adecuación de instalaciones varias"