

# CORTE 1-1

## ESCALA GRÁFICA



Muro de mampostería Bloques de hormigón 0.19m Esp. Y Viga de encadenado superior.

Losetas de Hª pretensado de 30cm de ancho, con tomado de juntas según cálculo

+1.20


Muro de mampostería Bloques de hormigón 0.19m Esp. Y Viga de encadenado superior.

+0.23

-0.10

-0.40

4.20

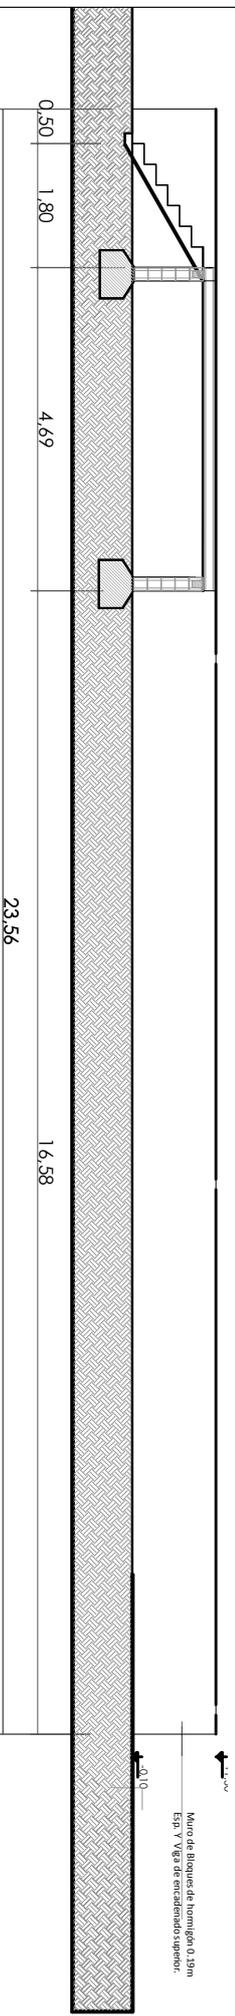

CORTE 1-1

ESCALA GRÁFICA



Galibo de material rodante.

Obra Andén J.I.Valle

Plano

UNIVERSIDAD NACIONAL DE LANUS  
DIRECCION DE PLANIFICACION FISICA

Arquitectura  
Corte / Detalles



REV.	FECHA	EMISION
REV.1	18-08-19	EMISION
REV.2		
REV.3		
REV.4		

Archivo	PLANO
ESCALA PLANOS	Arq-02
1/25	FECHA 11-01-21