


PLANTA NIVEL DE ENTREPOSOS +2,80
ESCALA GRÁFICA
0 1,0 2,5 5,0 10,0



UNIVERSIDAD NACIONAL DE LANÚS
SEDE REMEDIOS DE ESCALADA
PROGRAMA DE INFRAESTRUCTURA UNIVERSITARIA
DIRECCIÓN DE PLANIFICACIÓN FÍSICA



REFERENCIAS:

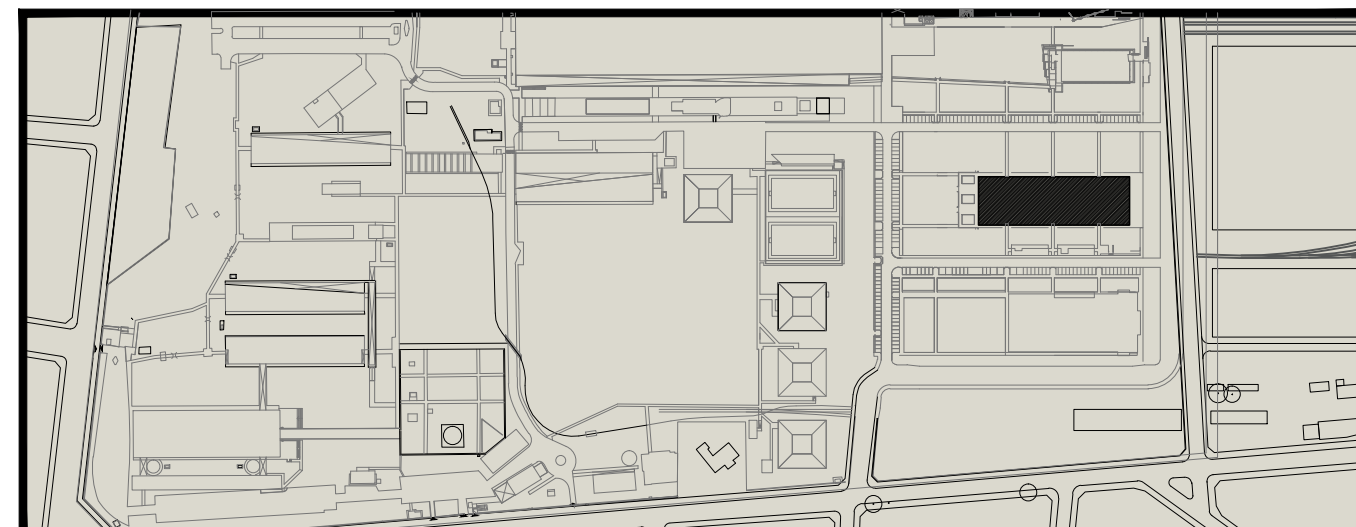

EDIFICIO ESCUELA FERROVIARIA.
JUÁN JOSÉ VALLE

PLANTA ENTREPOSOS

VERSIÓN:

OBSERVACIONES:



DESIGNACIÓN:
JJV-ARQ-03

ESCALA:
1:100

FECHA:
31/12/2013

ARCHIVO:
06-jyv-arq-03.dwg