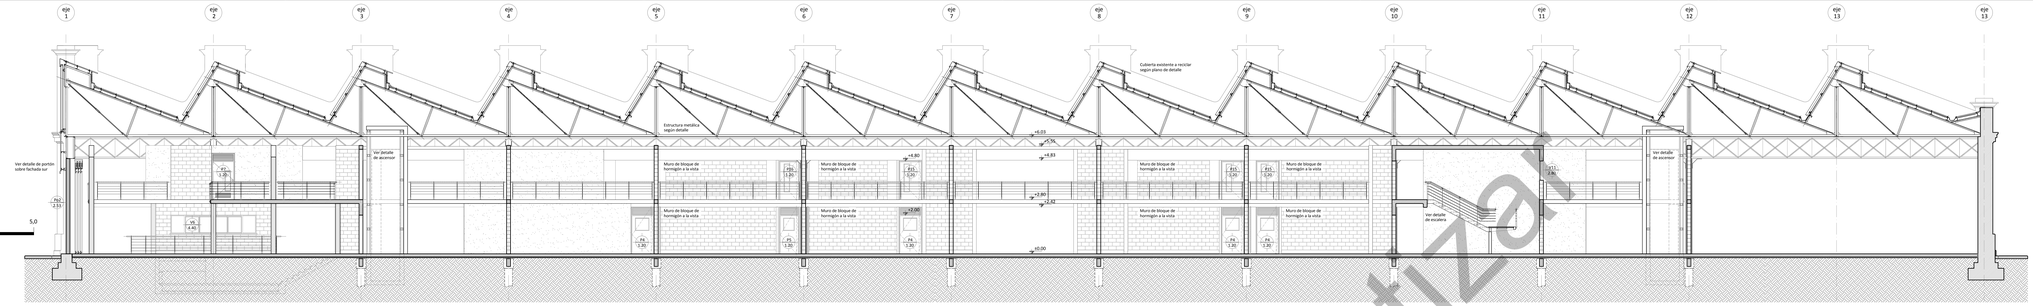

CORTE 1-1

ESCALA GRÁFICA

0 1,0 2,5 5,0

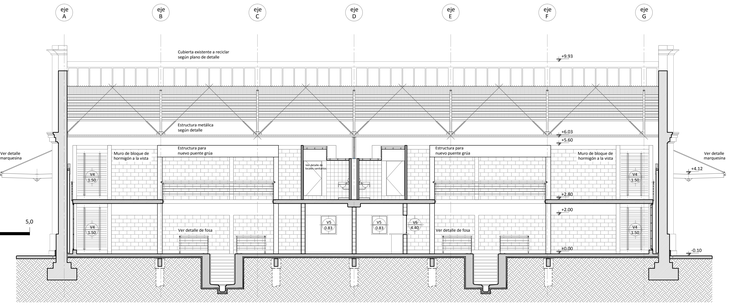

CORTE 2-2

ESCALA GRÁFICA

0 1,0 2,5 5,0

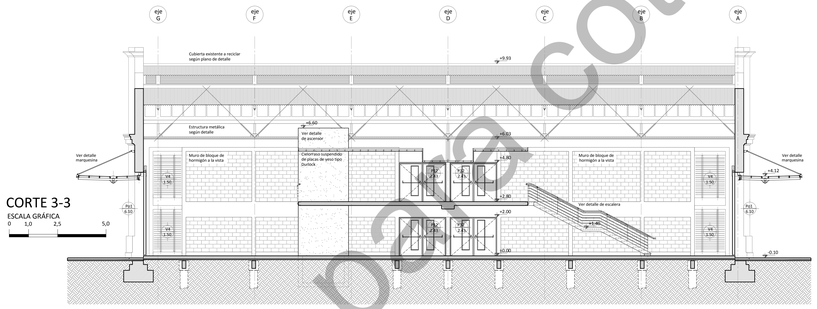

CORTE 3-3

ESCALA GRÁFICA

0 1,0 2,5 5,0

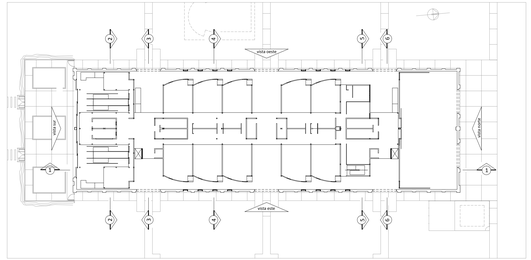

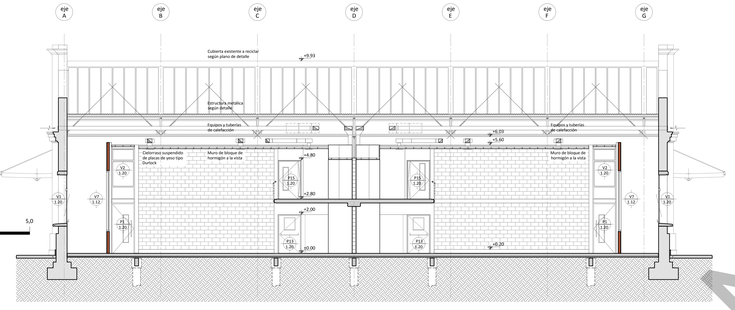

CORTE 4-4

ESCALA GRÁFICA

0 1,0 2,5 5,0

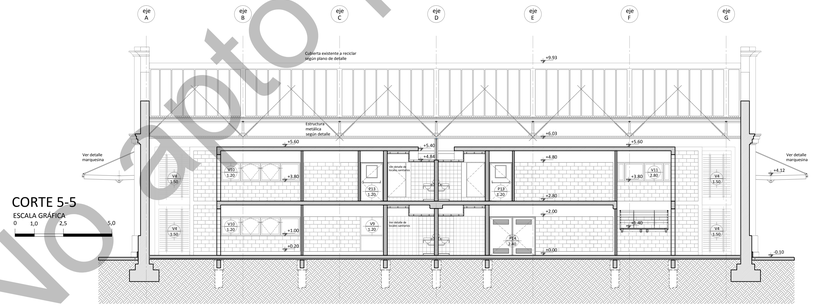

CORTE 5-5

ESCALA GRÁFICA

0 1,0 2,5 5,0

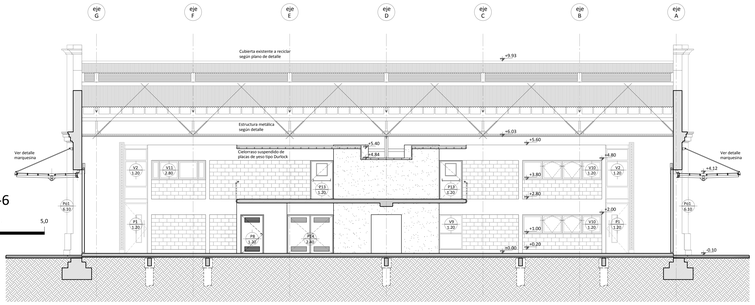

CORTE 6-6

ESCALA GRÁFICA

0 1,0 2,5 5,0

No apto para cotizar

UNIVERSIDAD NACIONAL DE LANÚS

SEDE REMEDIOS DE ESCALADA

PROGRAMA DE INFRAESTRUCTURA UNIVERSITARIA

DIRECCIÓN DE PLANIFICACIÓN FÍSICA

BANCO DE DESARROLLO DE AMÉRICA LATINA

REFERENCIAS:

EDIFICIO ESCUELA FERROVIARIA.

JUÁN JOSÉ VALLE

CORTES

VERSIÓN:

OBSERVACIONES:

UNIVERSIDAD NACIONAL DE LANUS UNLa.

DESIGNACIÓN:

JJV-ARQ-05

ESCALA: 1:100

FECHA: 31/12/2013

ARCHIVO: 08-jjv-arq-05.dwg