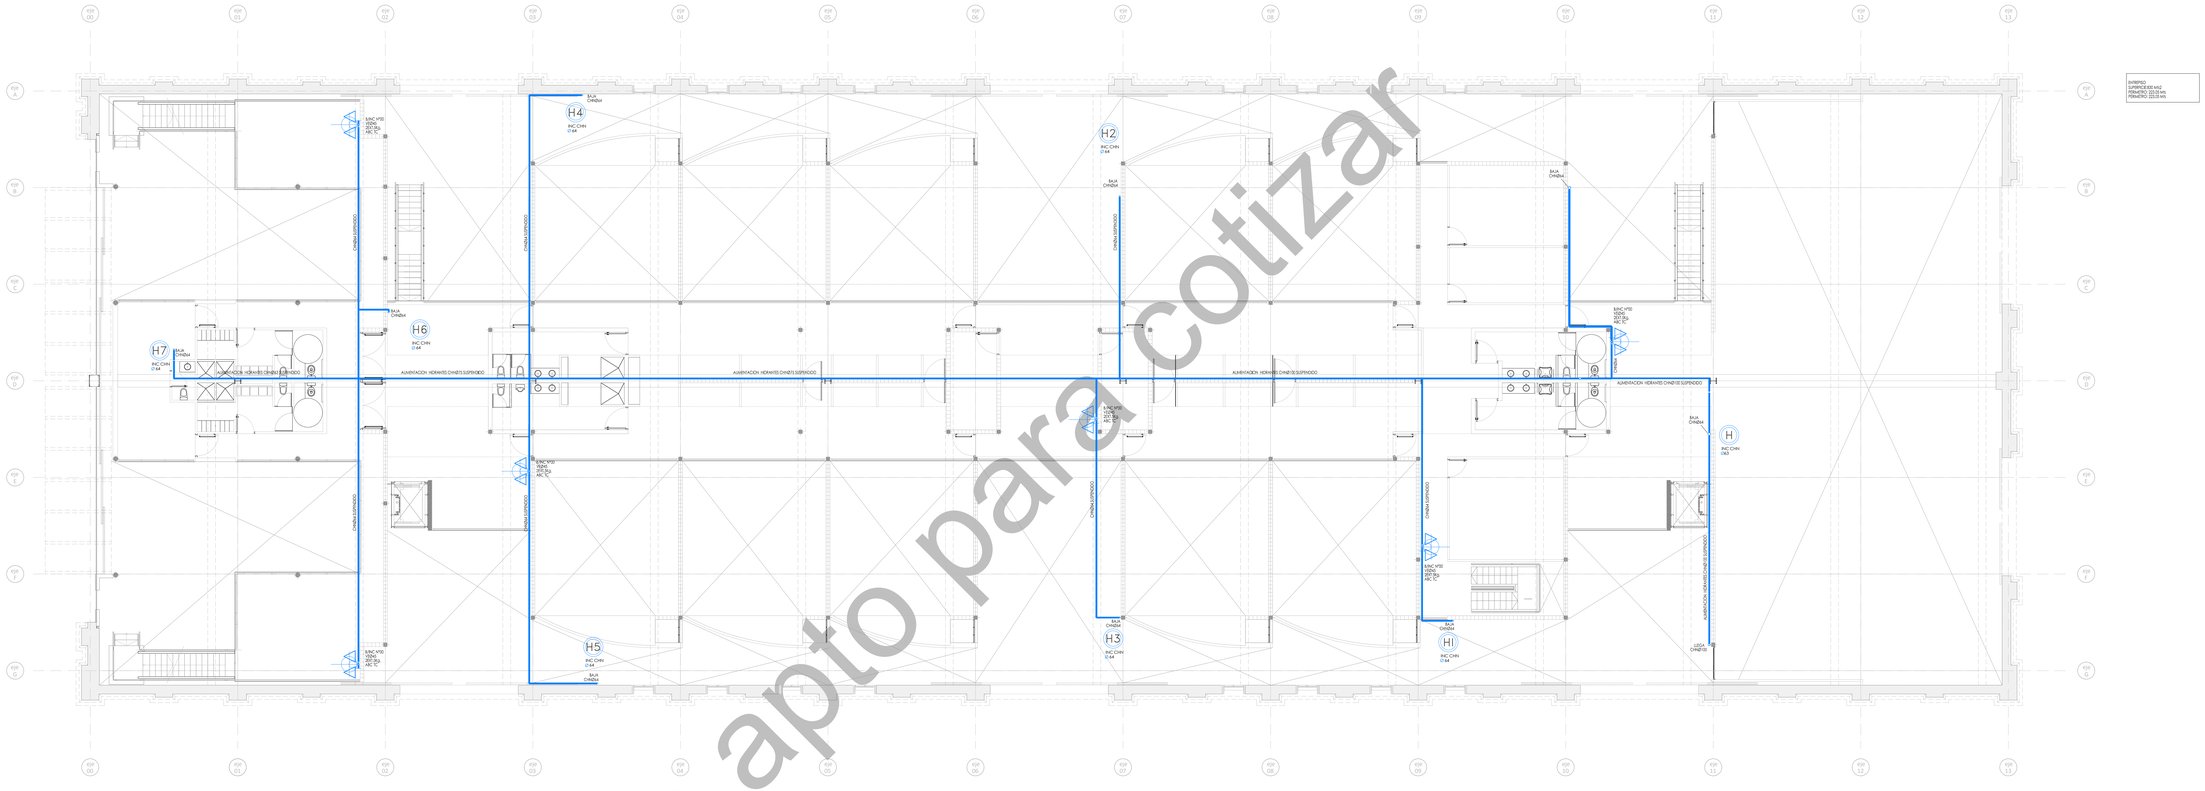

PLANTA NIVEL DE ENTREPISOS + 2,80

ESCALA GRÁFICA

0 1,0 2,5 5,0 10,0

No apto para cotizar

UNIVERSIDAD NACIONAL DE LANÚS

SEDE REMEDIOS DE ESCALADA

PROGRAMA DE INFRAESTRUCTURA UNIVERSITARIA

DIRECCIÓN DE PLANIFICACIÓN FÍSICA

BANCO DE DESARROLLO DE AMÉRICA LATINA

REFERENCIAS:

EDIFICIO ESCUELA FERROVIARIA.

JUÁN JOSÉ VALLE

INCENDIO - PLANTA ENTREPISOS

VERSIÓN:

OBSERVACIONES:

UNIVERSIDAD NACIONAL DE LANÚS UNLa.

DESIGNACIÓN:

JJV-ISI-05

ESCALA: 1:100

FECHA: 31/01/2014

ARCHIVO: 36-jjv-isi-05.dwg