



VISTA ESTE

ESCALA GRÁFICA
0 1,0 2,5 5,0

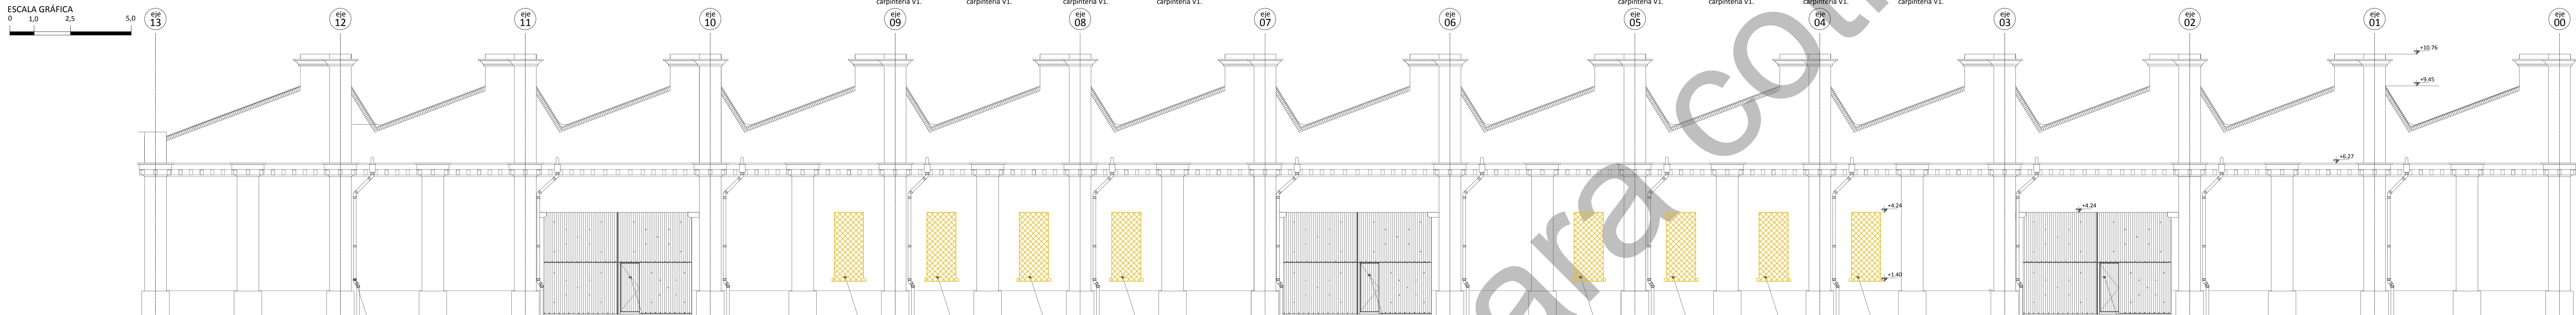

VISTA OESTE

ESCALA GRÁFICA
0 1,0 2,5 5,0

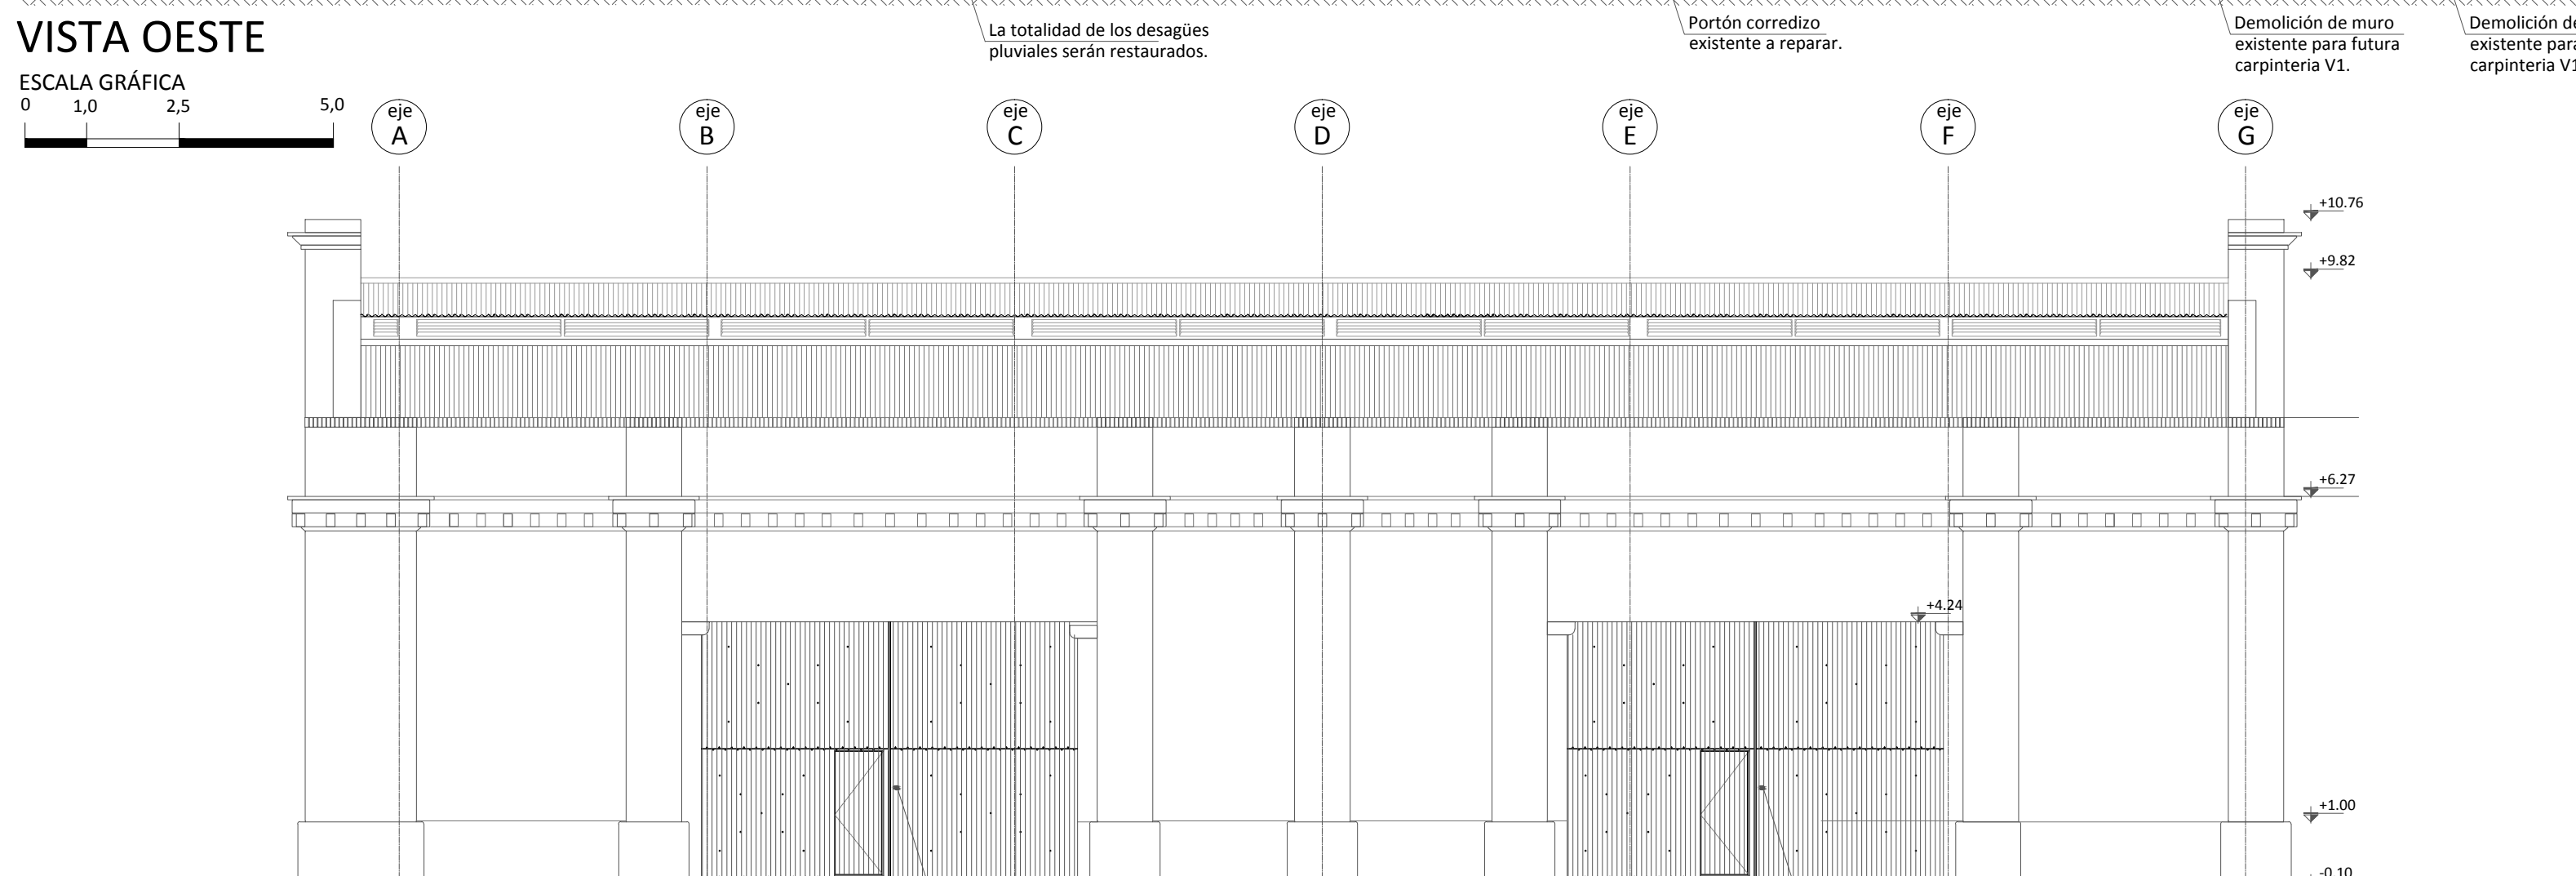


VISTA NORTE

ESCALA GRÁFICA
0 1,0 2,5 5,0




VISTA SUR

ESCALA GRÁFICA
0 1,0 2,5 5,0

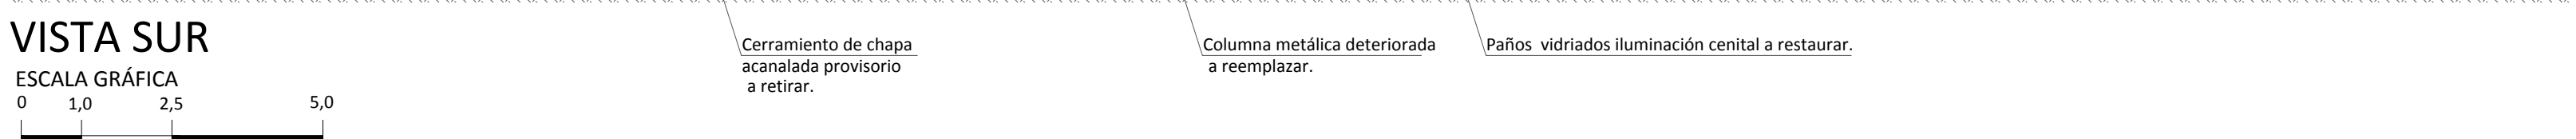


Notas:
Los paramentos del edificio serán tratados de acuerdo a las especificaciones establecidas en el PFTP. Asimismo la D. de O. dará expresas indicaciones de los tratamientos a realizar en aquellos sectores atípicos que requieran algún tratamiento en especial.
Los vanos a ejecutar se realizarán en forma posterior al apuntalamiento del sector, realizando el adelintamiento previo al corte total del muro.
Se retirarán todos los elementos que se encuentran, tanto en el interior como en el exterior, amarrados o no a los muros y que no cumplan una finalidad específica en el nuevo uso del edificio. La D. de O. deberá autorizar previamente el retiro de cada elemento.

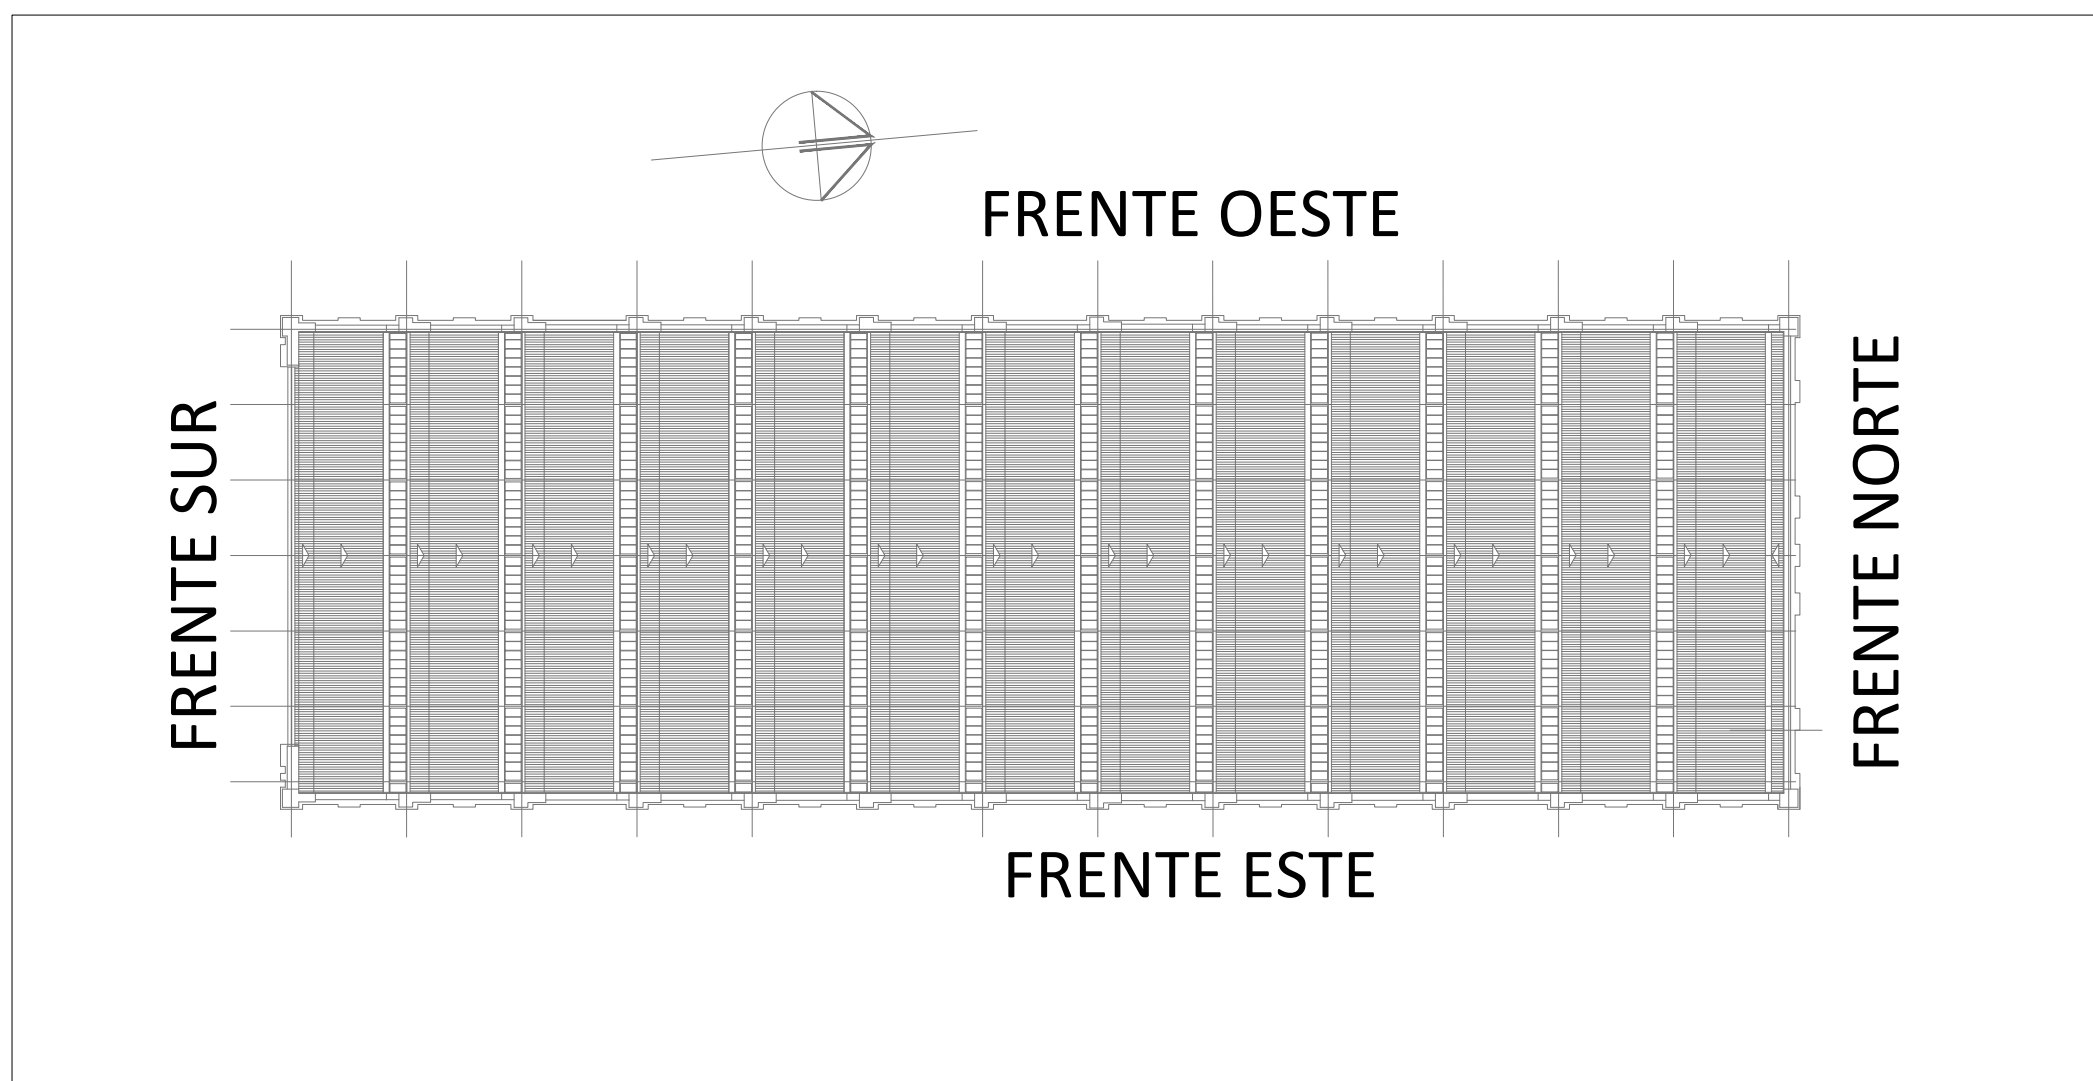

REFERENCIAS:

Sectores a demoler/retirar.

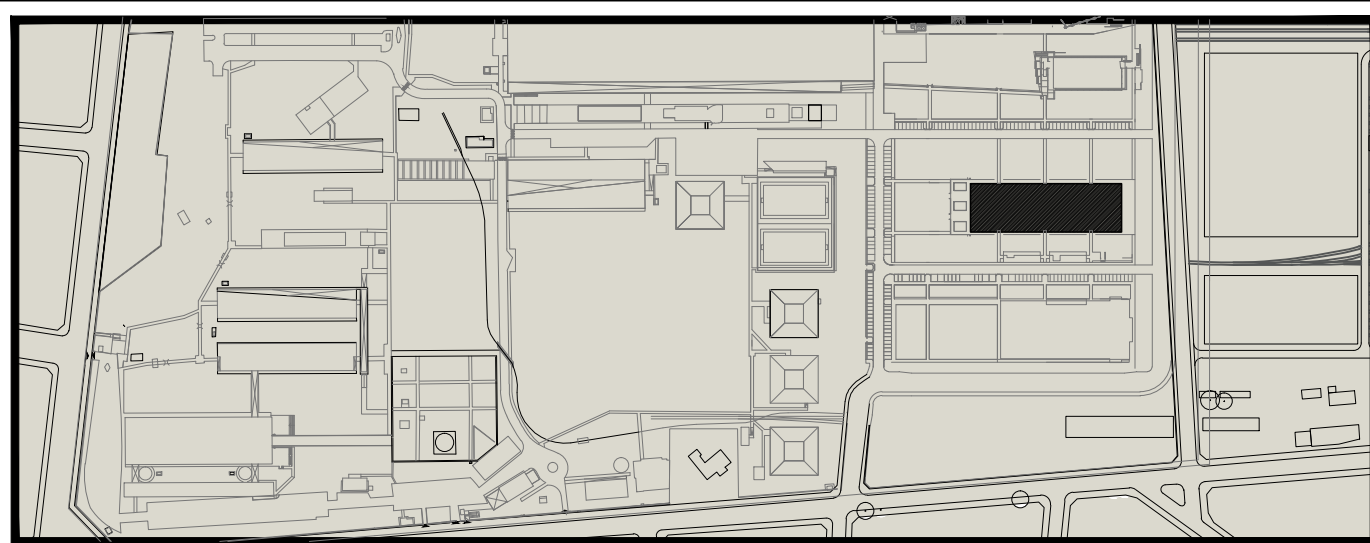

EDIFICIO ESCUELA FERROVIARIA.
JUÁN JOSÉ VALLE

EXISTENCIA FRENTE

VERSIÓN:

OBSERVACIONES:



DESIGNACIÓN:
JJV-EXI-02

ESCALA:

1:100

FECHA:

31/12/2013

ARCHIVO:

02-jjv-exi-02.dwg