


SUPEFICIE CUBIERTA DE EDIFICIO JUÁN JOSÉ VALLE.

CUADRO DE SUPERFICIES

superficie cubierta en planta baja a reciclar	3.001,53 m²
superficie cubierta de entresijos a crear.	906,93 m²
superficie semicubierta de andenes complementarios	338,82 m²
superficie cubierta de locales de servicio.	39,10 m²
superficie cubierta total	4.286,38 m²

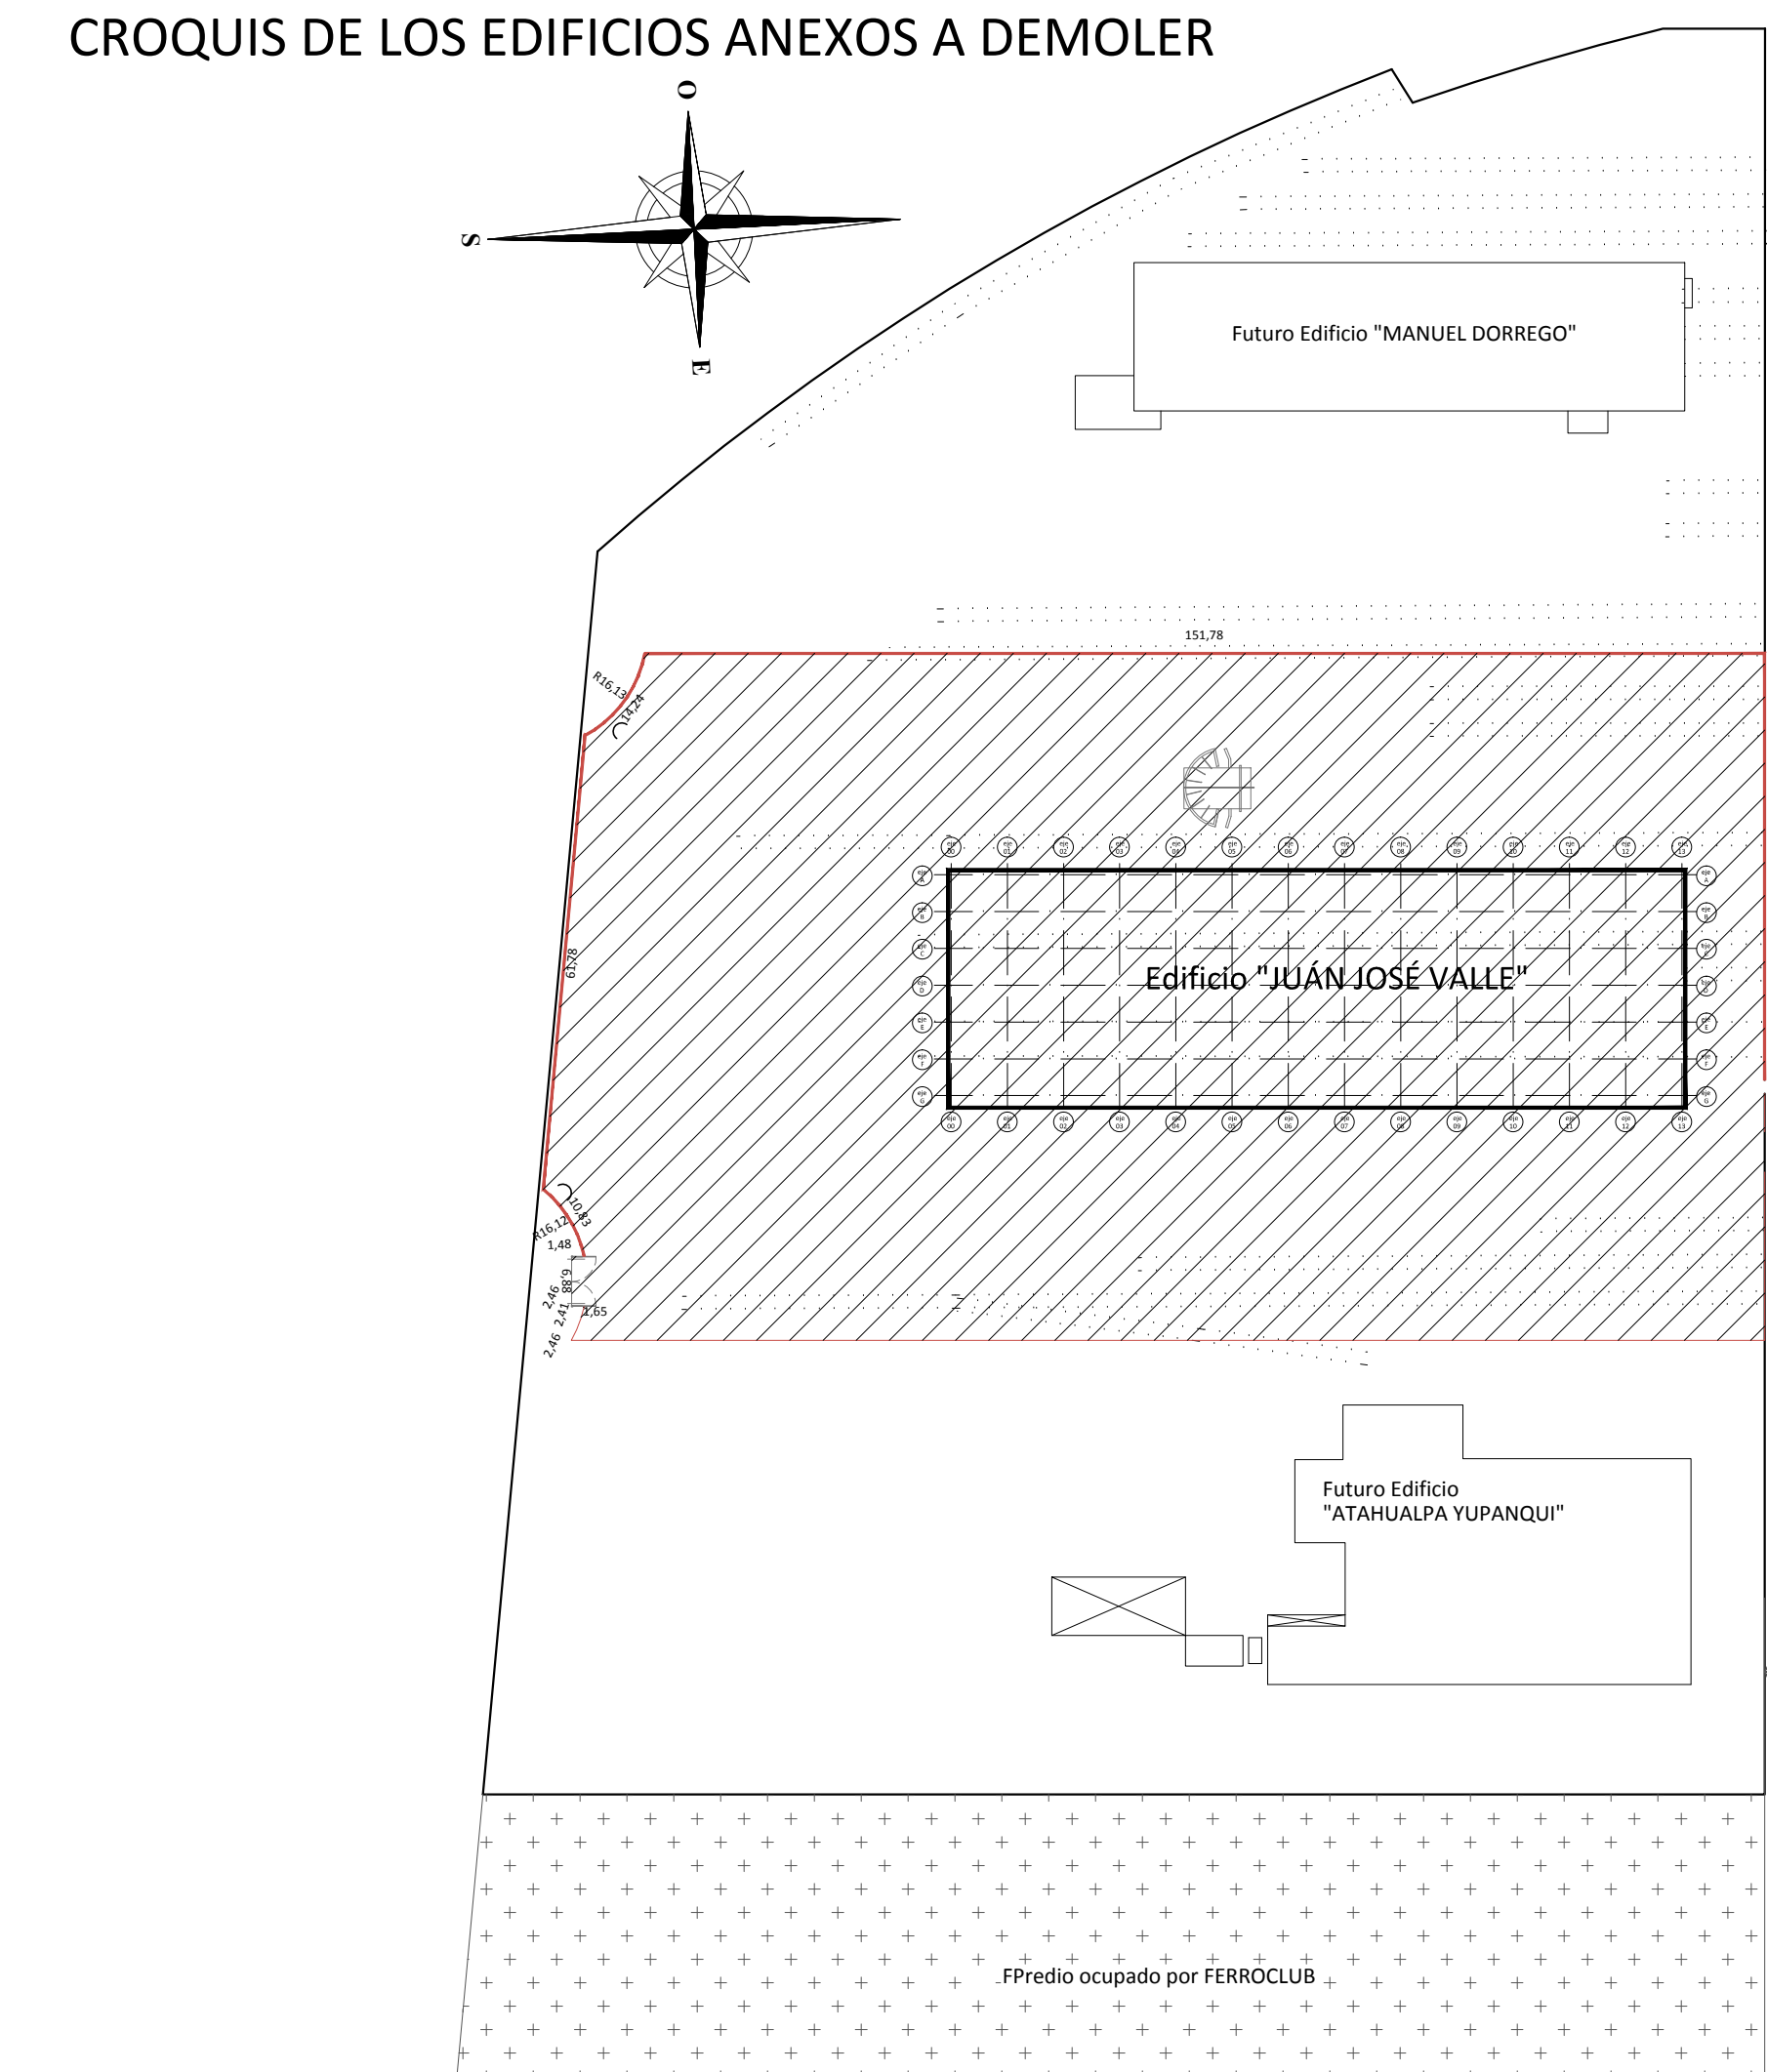



UNIVERSIDAD NACIONAL DE LANÚS

SEDE REMEDIOS DE ESCALADA


PROGRAMA DE INFRAESTRUCTURA UNIVERSITARIA


DIRECCIÓN DE PLANIFICACIÓN FÍSICA



BANCO DE DESARROLLO DE AMÉRICA LATINA

REFERENCIAS:

 Sectores a demoler/retrar.

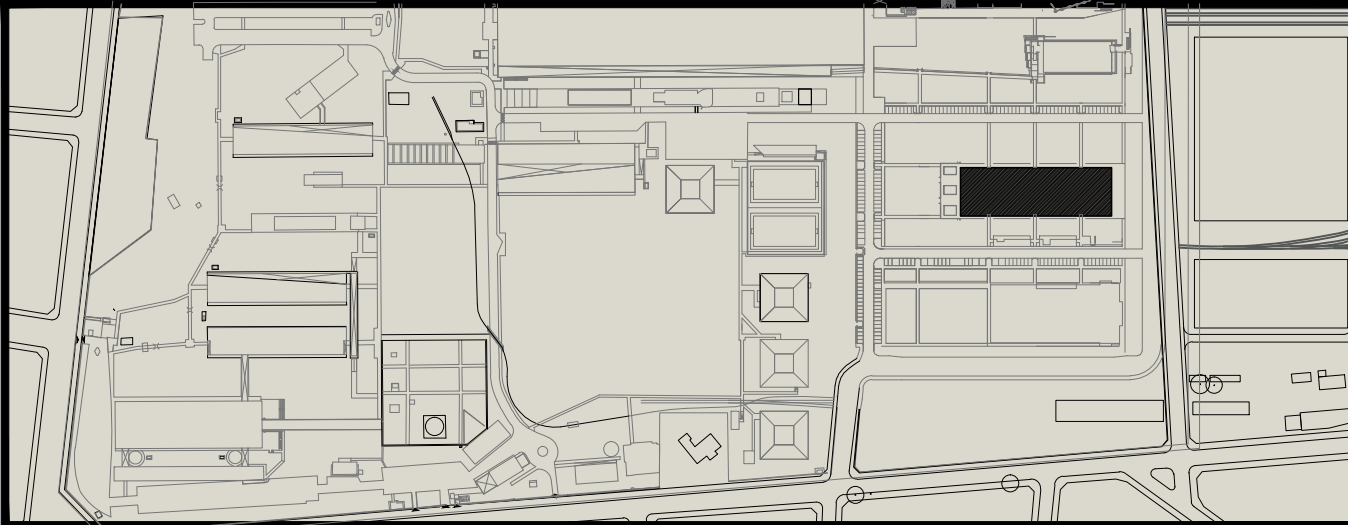

EDIFICIO ESCUELA FERROVIARIA.
JUÁN JOSÉ VALLE

EXISTENCIA CORTE Y PL. GENERAL

VERSIÓN:

OBSERVACIONES:



DESIGNACIÓN:
JJV-EXI-03

ESCALA:
VARIAS

FECHA:
31/12/2013

ARCHIVO:
03-jjv-exi-03.dwg