


UNIVERSIDAD NACIONAL DE LANÚS
SEDE REMEDIOS DE ESCALADA
PROGRAMA DE INFRAESTRUCTURA UNIVERSITARIA
DIRECCIÓN DE PLANIFICACIÓN FÍSICA

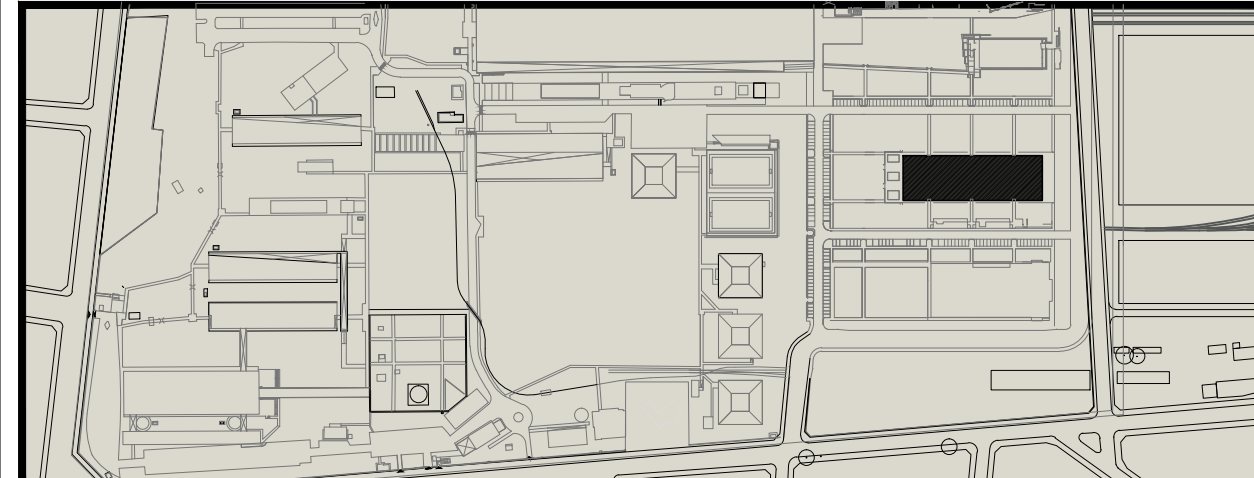

EDIFICIO ESCUELA FERROVIARIA.
JUÁN JOSÉ VALLE

PLANTA GENERAL

VERSIÓN:

OBSERVACIONES:



DESIGNACIÓN:

JJV-ARQ-01

ESCALA:
1:200

FECHA:
31/12/2013

ARCHIVO:

04-jiv-arq-01.dwg