

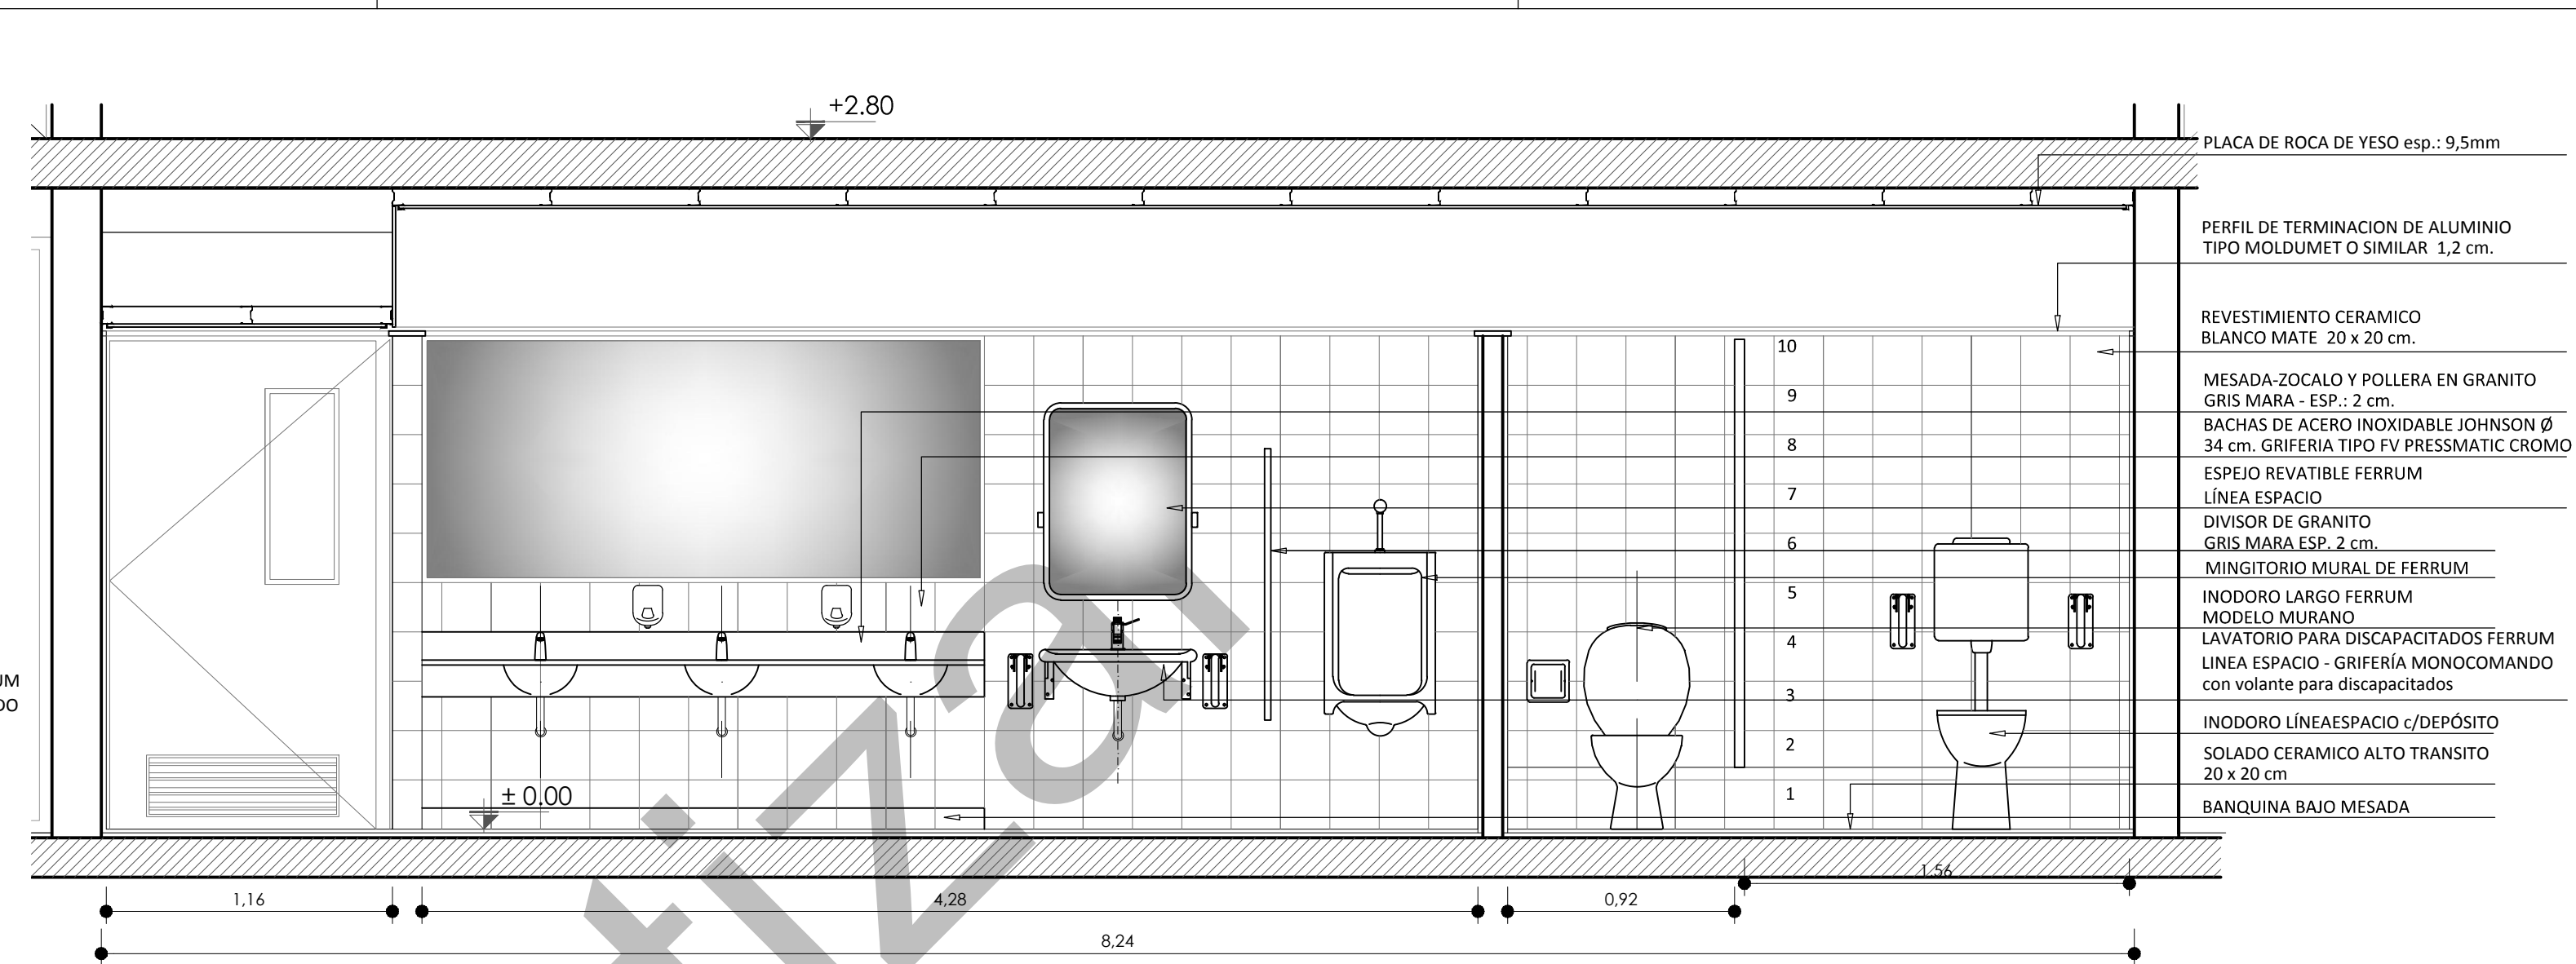
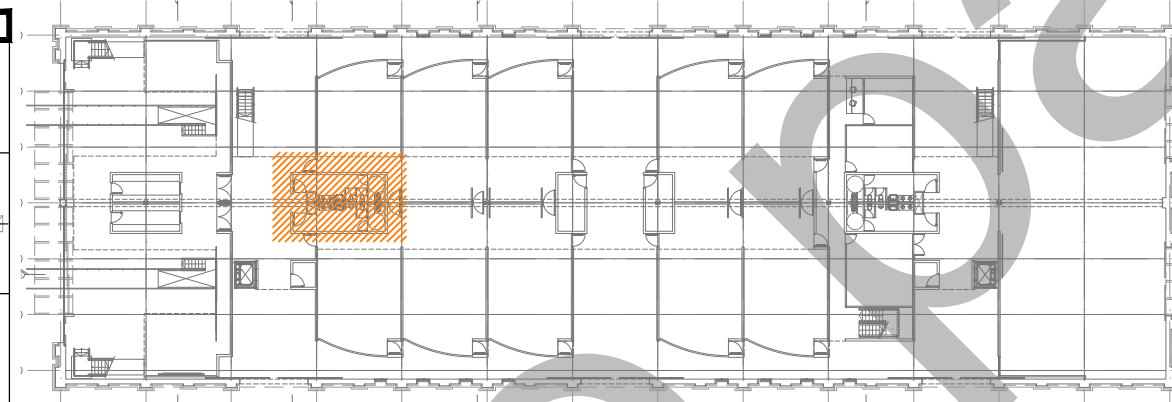


PLANTA BAJA
Zona Sur


ARTEFACTOS Y ACCESORIOS	CANT. - PA. Zona S	CANT. - PA. Zona N	CANT. - PA. Zona S	CANT. - PA. Zona N	CANT. - PA. Vestib.	CANT. TOTAL	ARTEFACTOS Y ACCESORIOS (continuación)	ESQUEMA EN PLANTA
INODORO LARGO FERRUM MODELO MURANO C/DEPÓSITO TIPO MICHILA	3 u.	3 u.	3 u.	2 u.	-	14 u.	ARTIFACTO PARA EMBUTIR CON VORIO 2x35w	
MINGITORIO MURAL DE FERRUM	1 u.	1 u.	1 u.	-	-	3 u.	ARTIFACTO EMBUTIDO SOBRE BACHAS CON DIFUSOR 1.36w	
BACHAS DE ACERO INOXIDABLE JOHNSON Ø 34 cm. GRIFERIA TIPO FV PRESSMATIC CROMO	6 u.	6 u.	4 u.	4 u.	2 u.	22 u.	REJILLAS DE VENTILACIÓN DE 15x15cm	
MESASAS ZOCALOS Y FRENTE EN GRANITO GRIS MARA - esp. 2,5 cm. (según Anexo)	2,60m.	2,60m.	3,60m.	1,60m.	1,00m.	9,42m.		
ESPEJO CLAROS DE 6MM de espesor sobre bastidor de madera	4,40m.	4,40m.	2,80m.	2,80m.	3,80m.	11,8m.		
INODORO PARA DISCAPACITADOS FERRUM LINEA ESPACIO c/ DEPÓSITO	2 u.	2 u.	-	2 u.	2 u.	6 u.		
LAVATORIO PARA DISCAPACITADOS FERRUM LINEA ESPACIO - GRIFERIA PRESSMATIC canilla aut para discap.	2 u.	2 u.	-	2 u.	2 u.	8 u.		
JUQUÉ DE BARRILES (JUNICAP, 14 lts y 1 módulo)	2 u.	2 u.	-	2 u.	2 u.	8 u.		
ESPEJO REVATIBLE FERRUM LINEA ESPACIO	2 u.	2 u.	-	2 u.	2 u.	8 u.		
PORTARROLLOS DE LOSA FERRUM para embutir	3 u.	3 u.	3 u.	4 u.	3 u.	16 u.		
PERCHAS SIMPLES DE LOSA FERRUM para embutir	3 u.	3 u.	3 u.	4 u.	3 u.	16 u.		
DOSIFICADORES DE JABÓN LÍQUIDO con frente de acero inox.	4 u.	4 u.	2 u.	2 u.	2 u.	14 u.		
LAVATORIO FERRUM LINEA JARDINA	-	-	-	-	1 u.	2 u.		

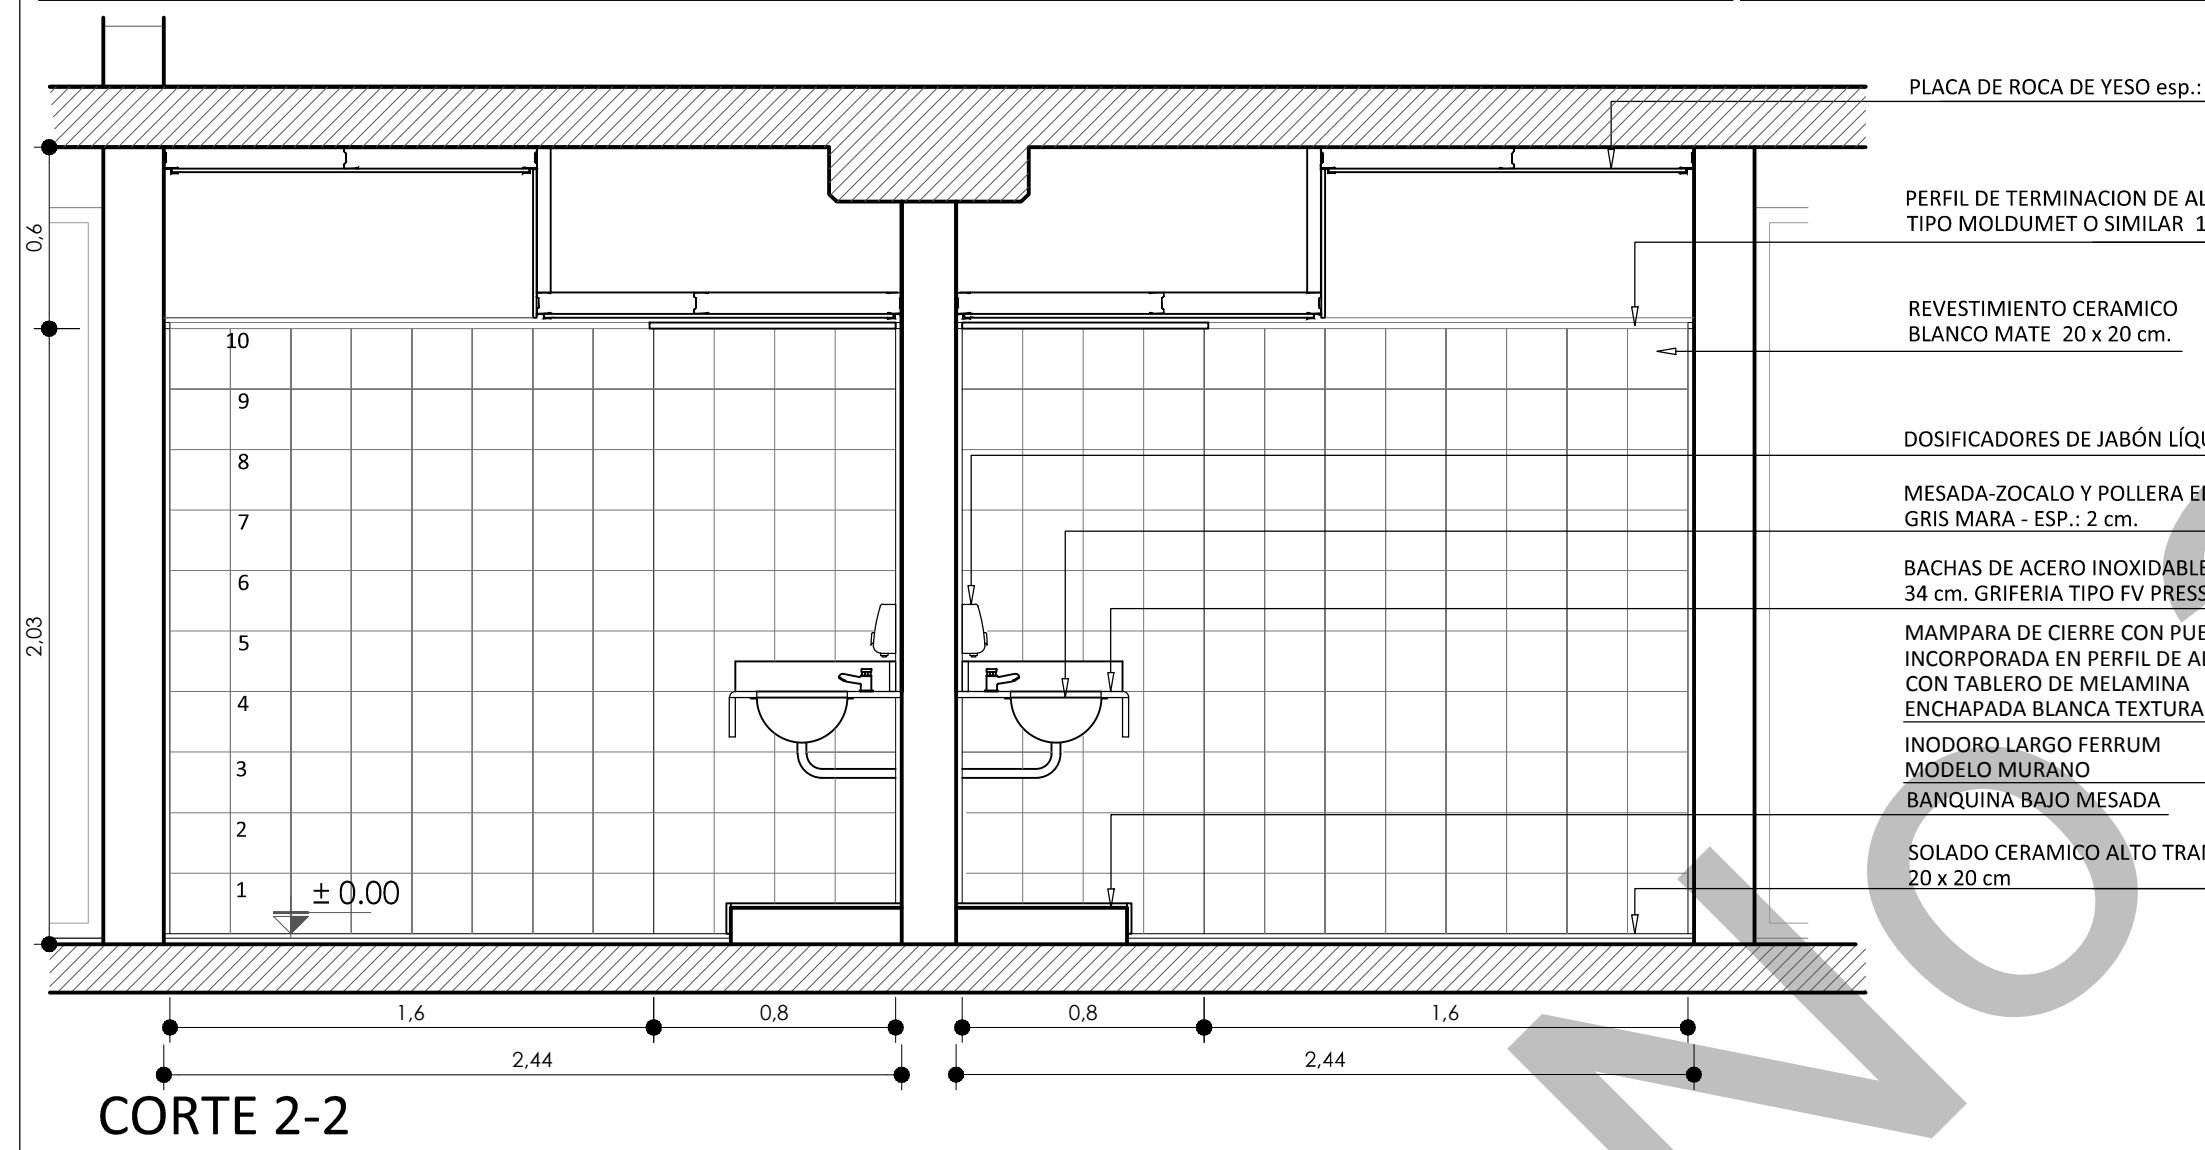


CORTE 1-1

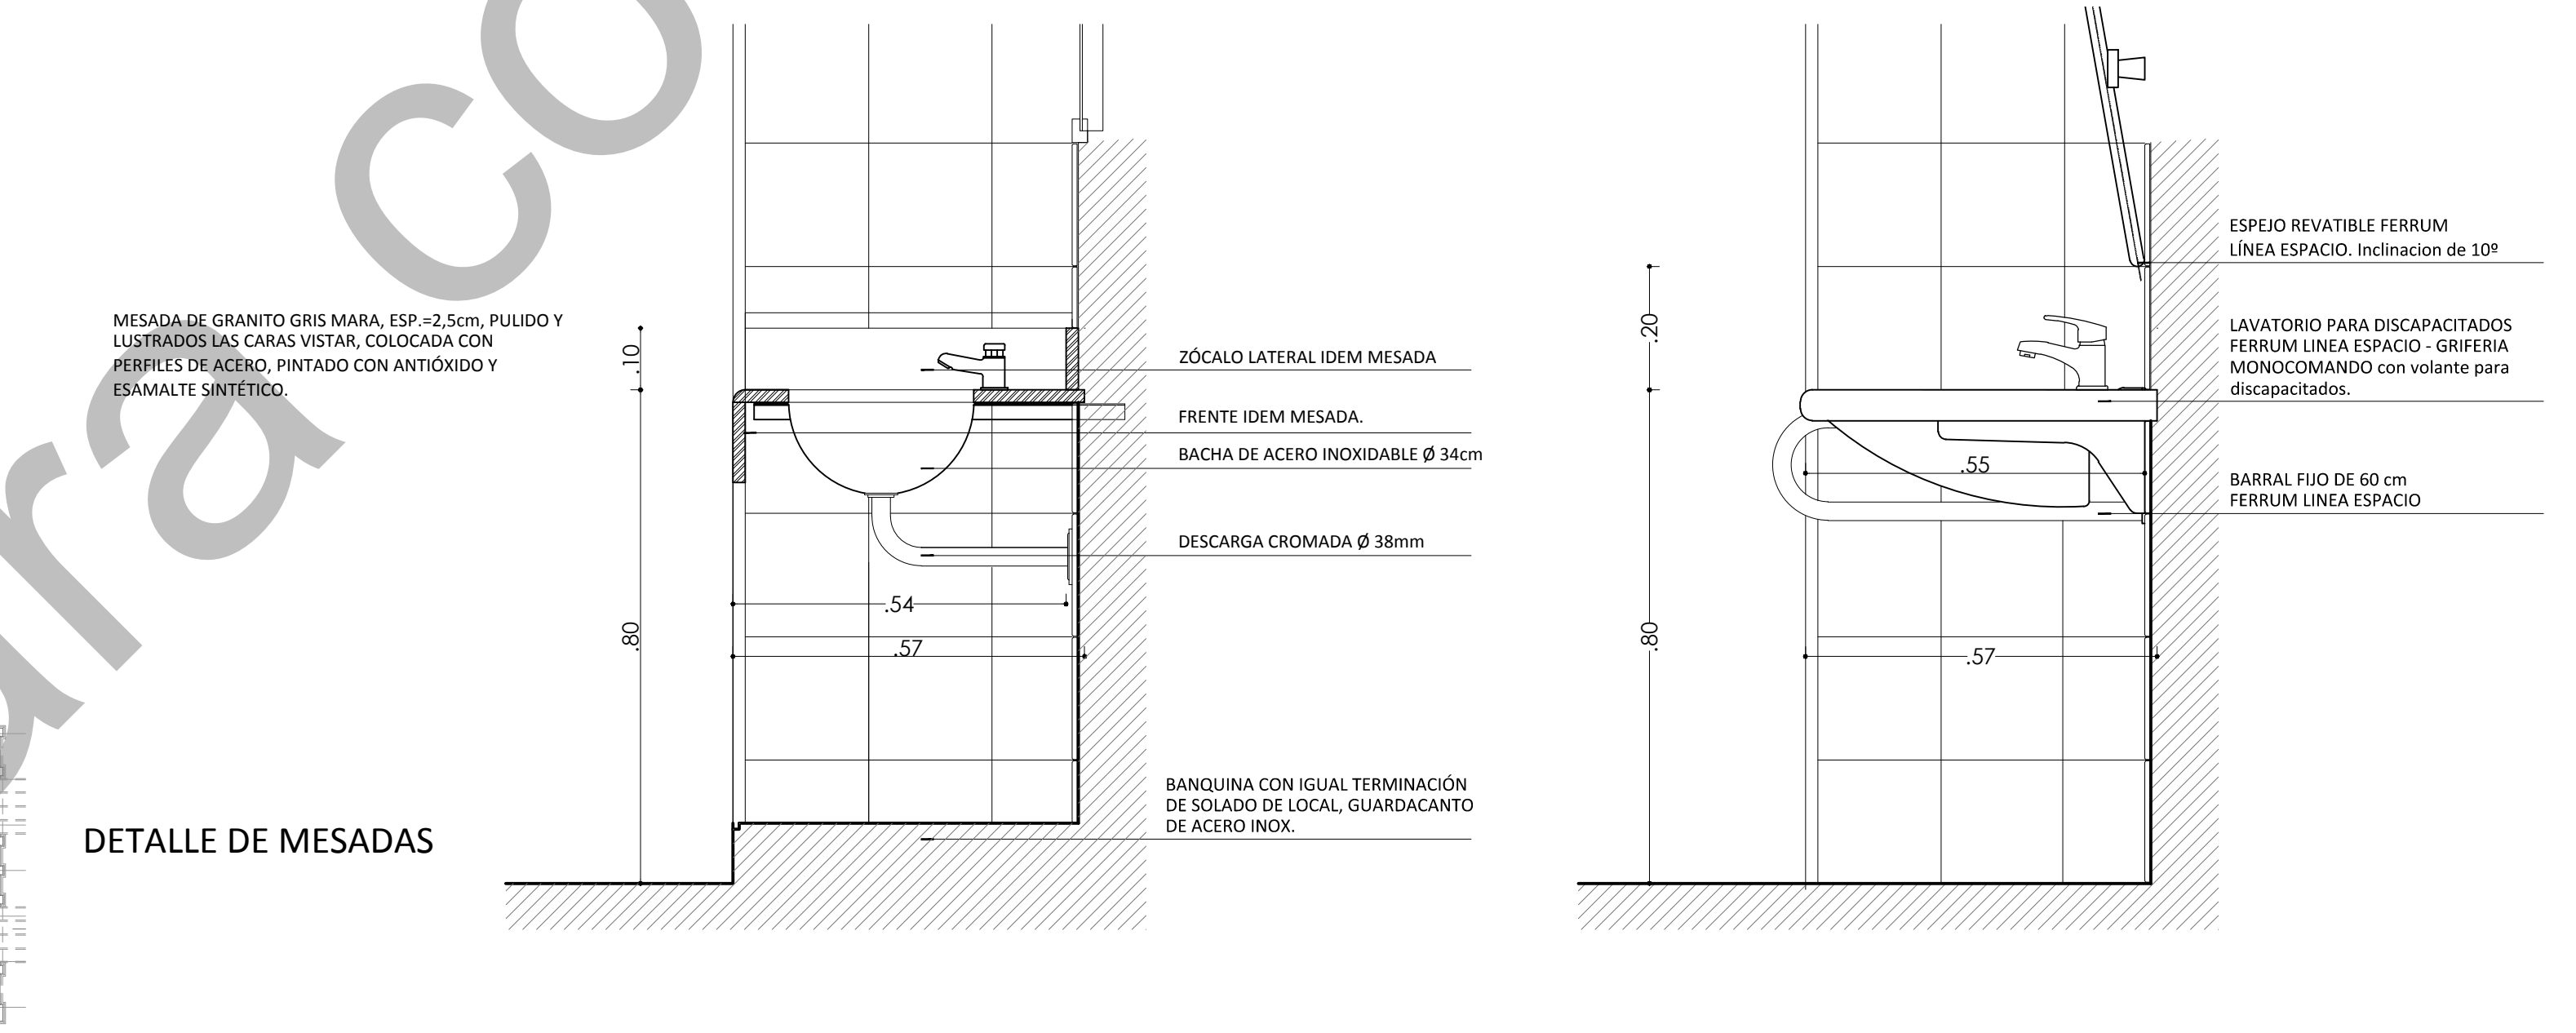

CORTE 2-2

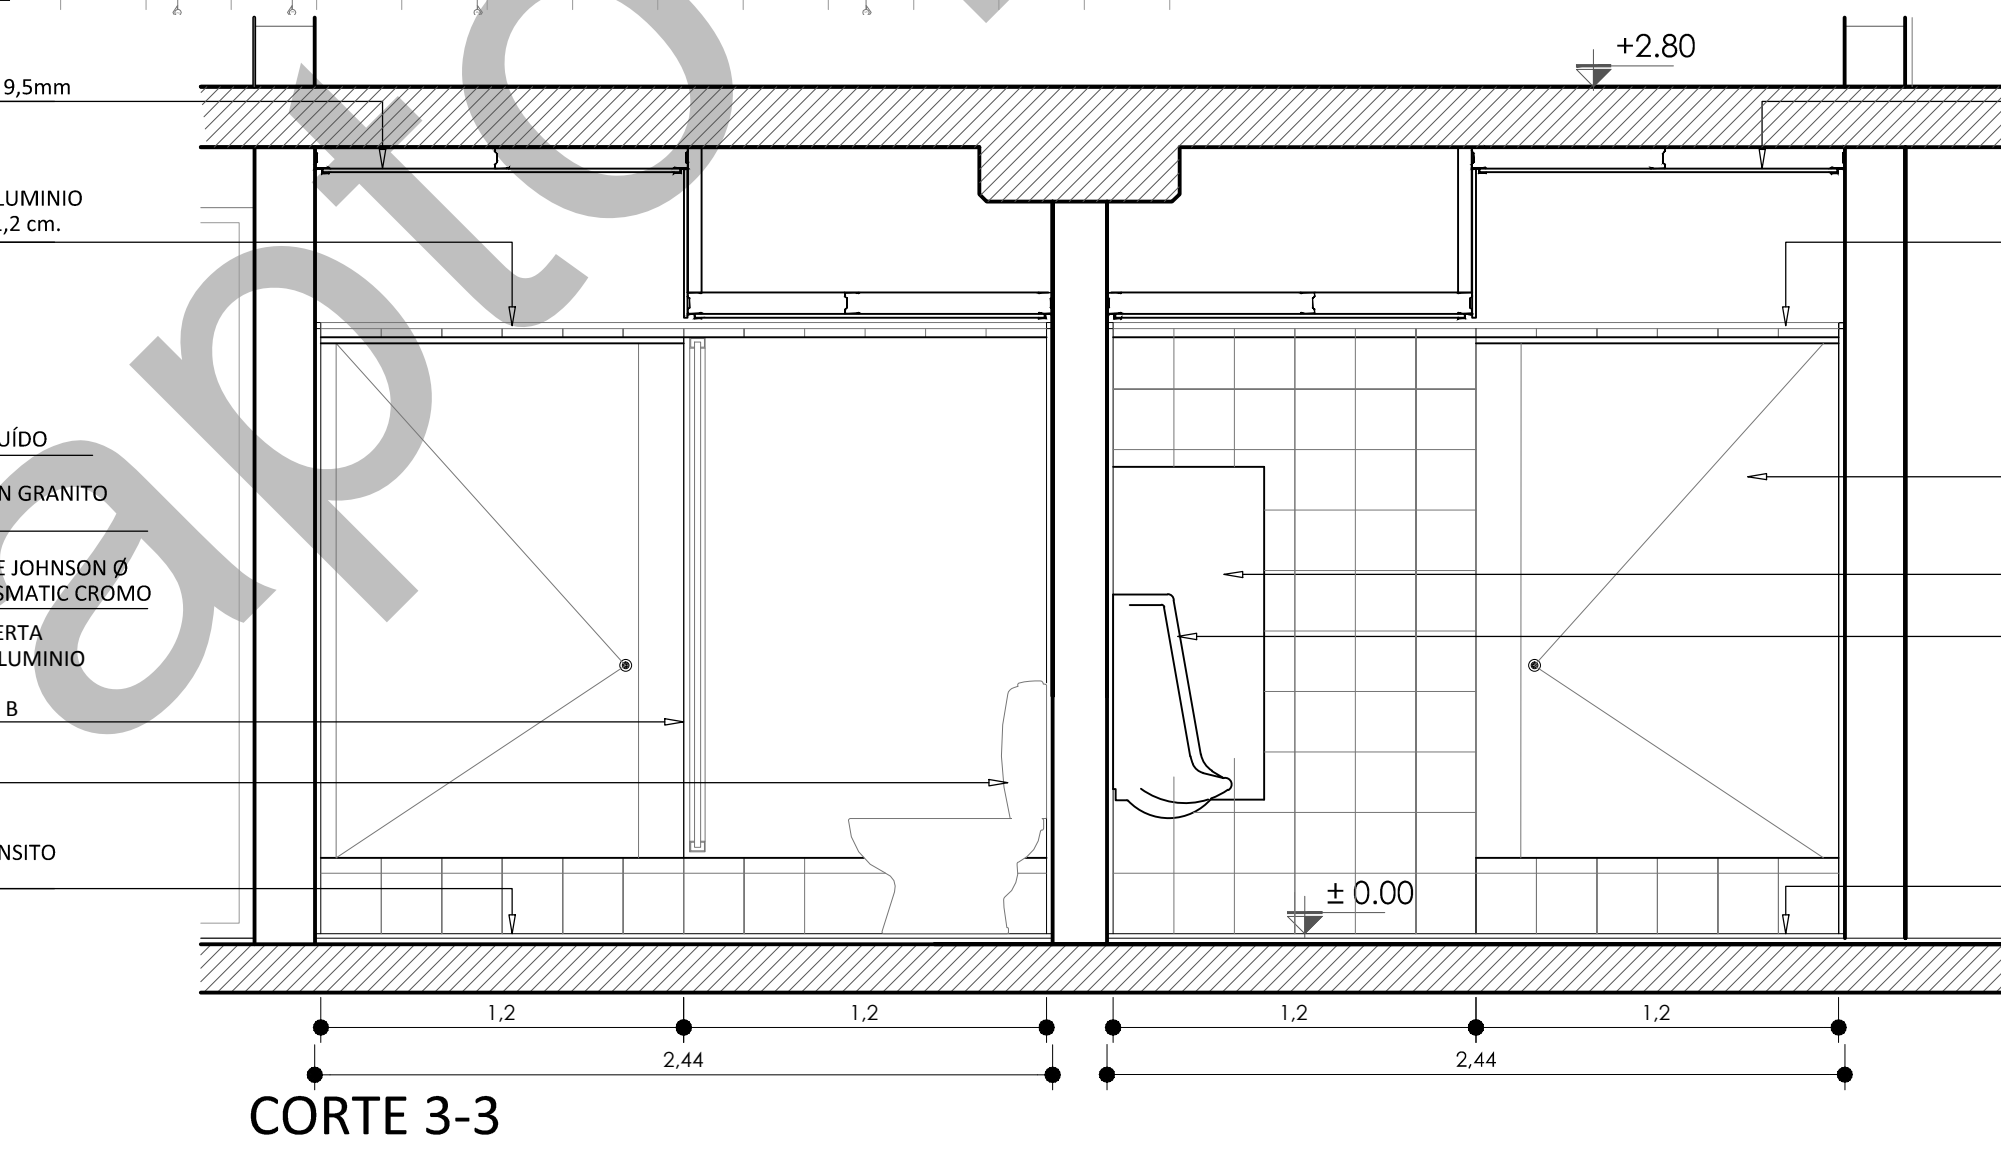

CORTE 3-3

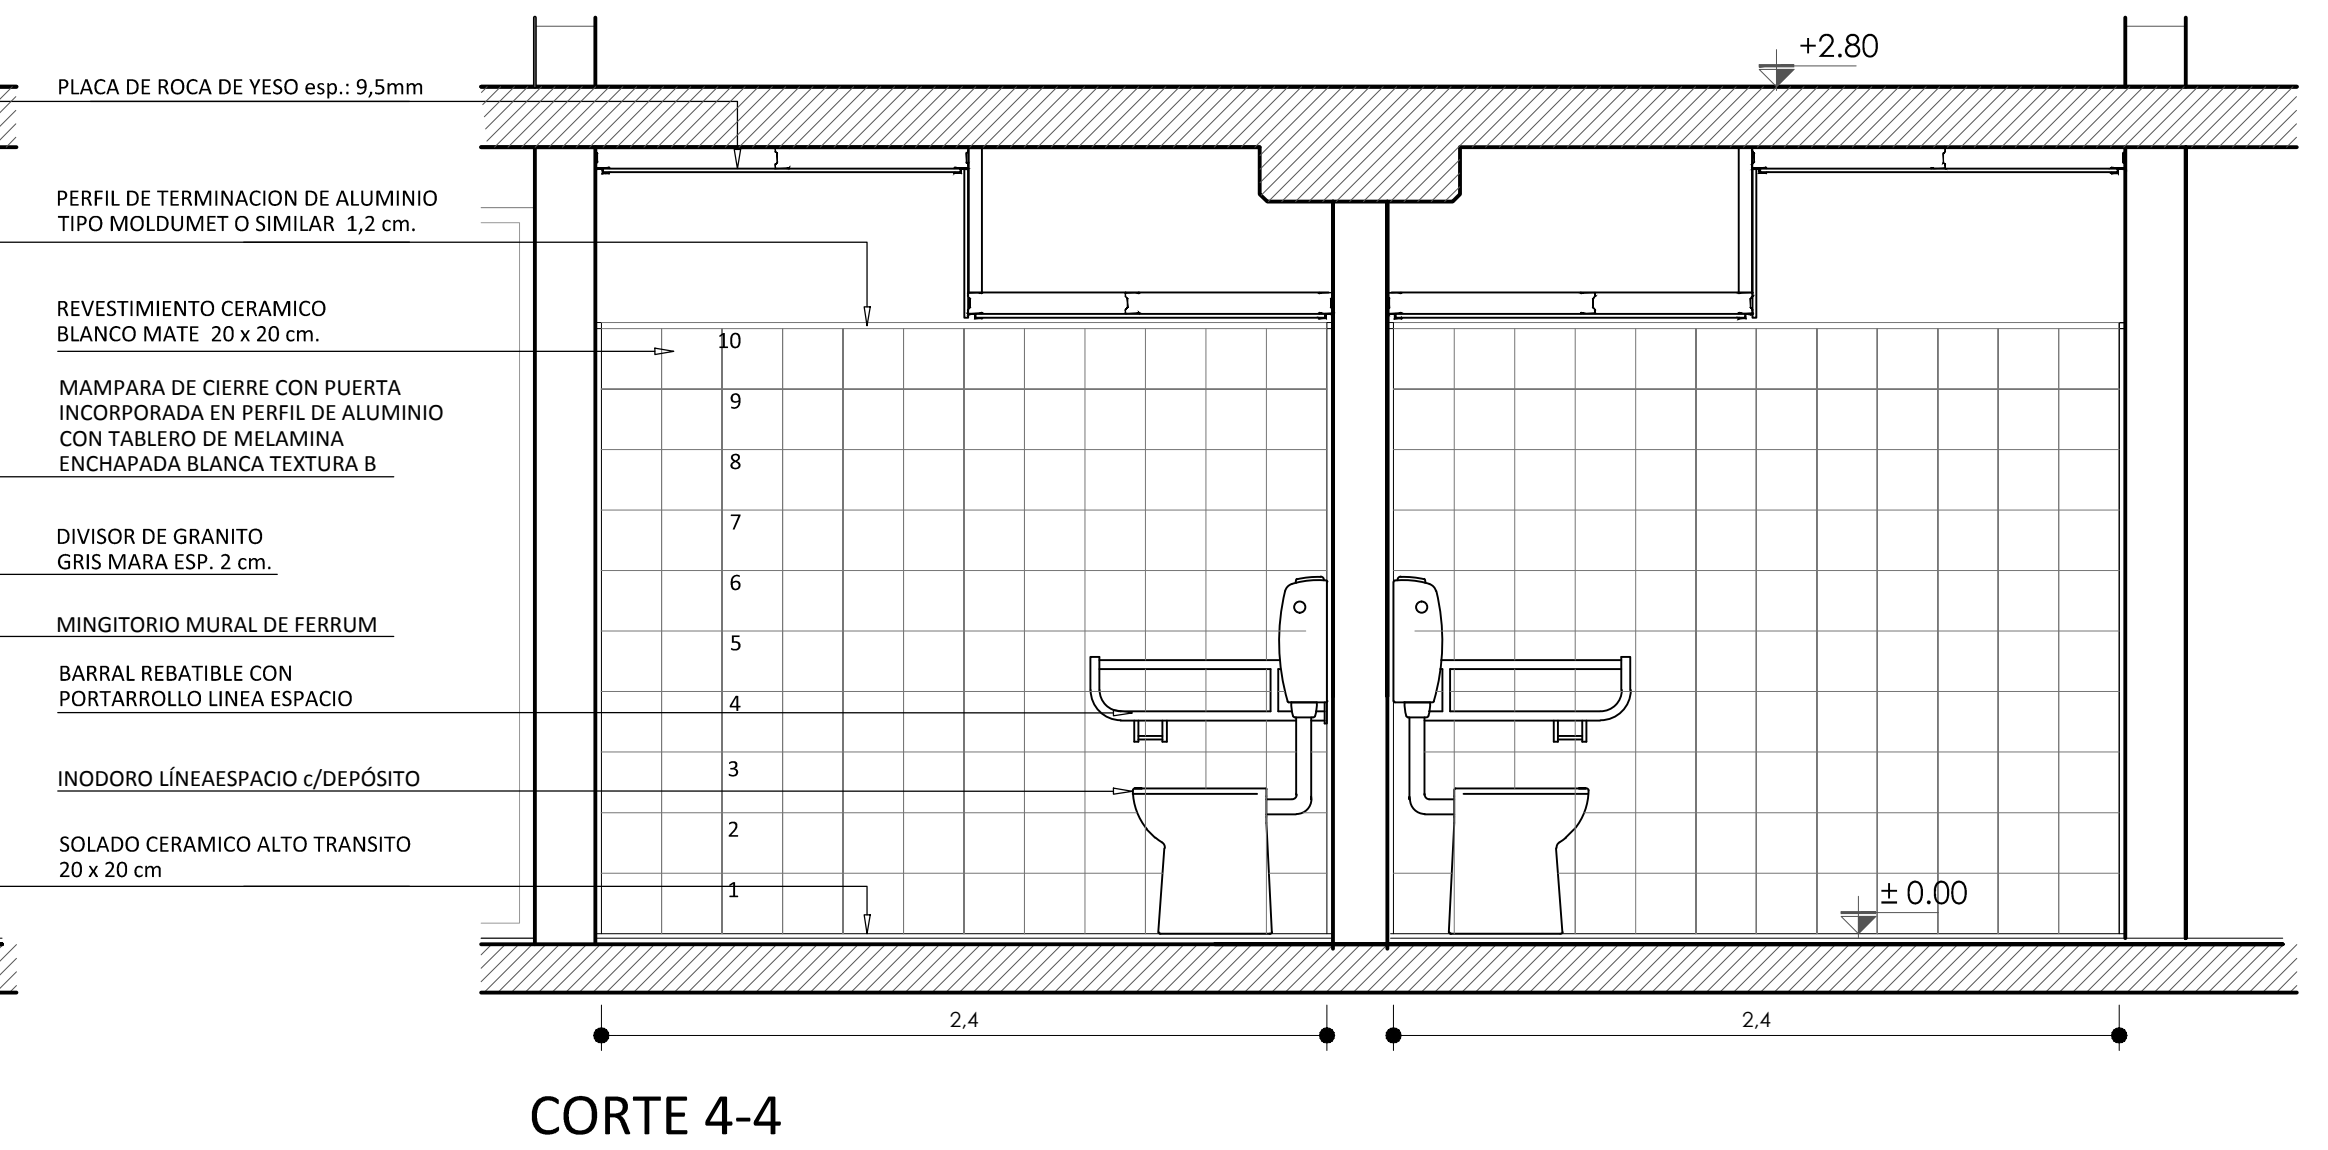

CORTE 4-4