VISTA SUR

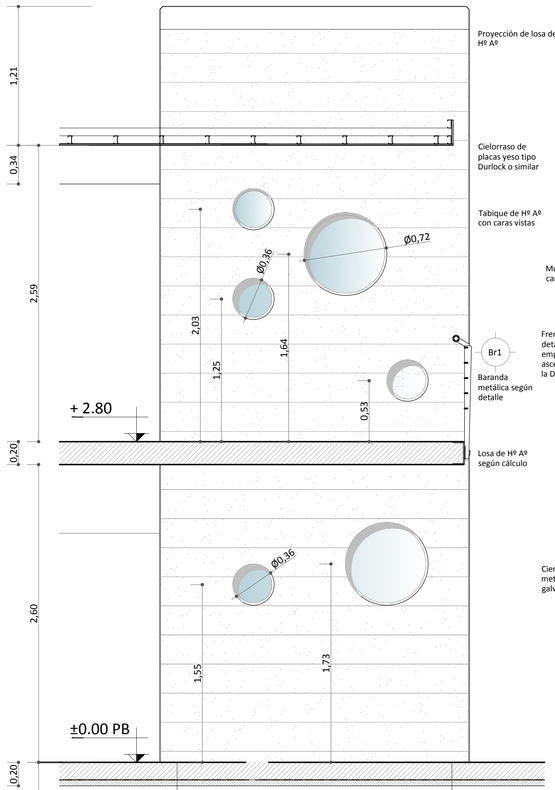

VISTA OESTE

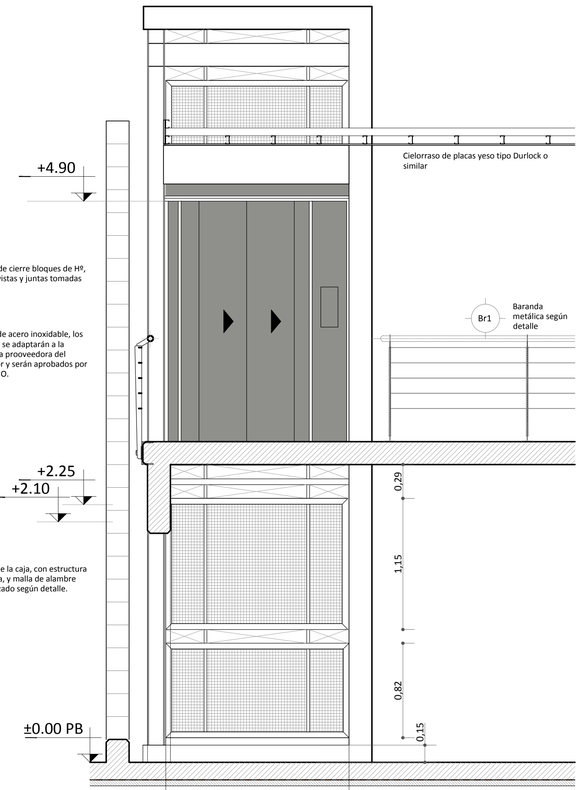

VISTA ESTE

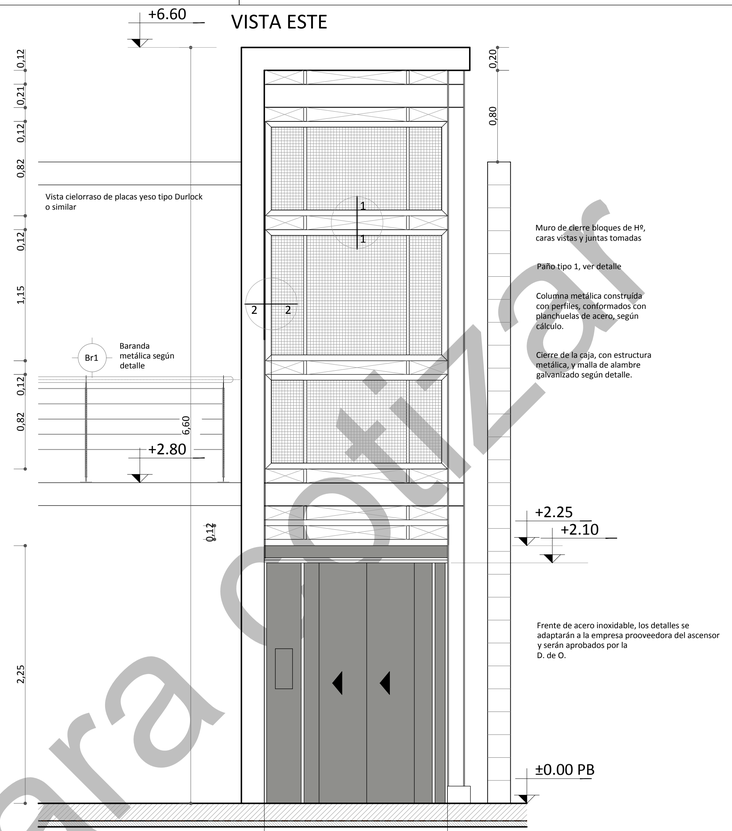

Características técnicas.

Cantidad de Ascensores = 2
Tipo de Servicio = Pasajeros y sillas de ruedas.
Destino = Administración
Nº de paradas = 2 (Planta Baja y 1º piso)
Nº de entradas = 2 (Dos) (Una en cada frente).
Dimensiones de pasadizo = 1,60m de frente x 2,30m de profundidad.
Sobre recorrido = 3.60m
Bajo recorrido = 1,40m .
Recorrido = 2,80m .
Carga útil = 450kg (seis personas) .
Velocidad = 18m.p.m con relevación automática.
Sala de máquinas = Localizada adyacente al pasadizo en la planta baja.

Central y Pistón = Pistón indirecto lateral, relación 2:1
Potencia de Motor = 8HP con protector térmico.
Alimentación = 3 x380 trifásico.
Nº de partidas/hora = 52 sin enfriador, temperatura ambiente 25º C en sala de máquinas.
Pesador de carga = Presostato de baja histéresis.
Bomba = de 55/m
Pistón = con un émbolo de 90 x 5x 2.000 mm en un tramo (válvula abajo)
Paracaidas de seguridad = en arcata actuando por cable flojo.

Cabina reglamentaria de dos acceso enfrentados
Terminación en acero inoxidable.
Panel Opuesto al acceso = Abajo acero inoxidable y arriba preparada para recibir espejo.
Paneles laterales = Ambos de acero inoxidable.
Iluminación = Spot de acero inoxidable con cuatro dicroicas,
Techo = Bastidor de acero inoxidable.
Puertas = Accionamiento automático, unilaterales de dos hojas de 80cm de ancho libre.
Umbral= Aluminio extruido.
Cortina infrarroja = multihaz cantidad:2
Luz de emergencia, sintetizador de voz e intercomunicador.

Nota importante:
La Empresa Contratista deberá presentar los detalles particulares de todos los elementos que componen el ascensor, respetando las condiciones generales enunciadas en este plano y las señaladas en el Pliego de Especificaciones Técnicas Particulares.
Todas las medidas serán verificadas en la Obra, luego de realizar los trabajos complementarios.

PLANTA

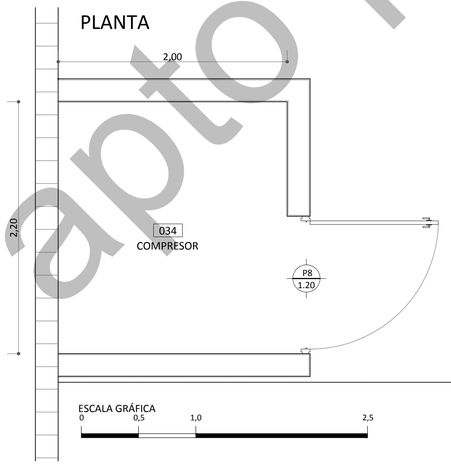

VISTA OESTE / VISTA SUR / VISTA ESTE

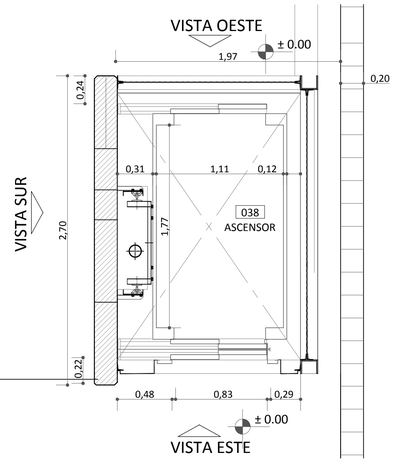

Malla de alambre galvanizado

Abertura = $\frac{1}{8}$" =3.02mm
Alambre = 2mm
A. Abierta = 38%

Dos ángulos de alas iguales de 2" (51mm)

Planchuelas de acero galvanizado de 1" x $\frac{5}{16}$"

SECCIÓN 1-1 (Corte vertical paneles del tipo 1)

ESCALA GRÁFICA
0 0,10 0,25 0,5

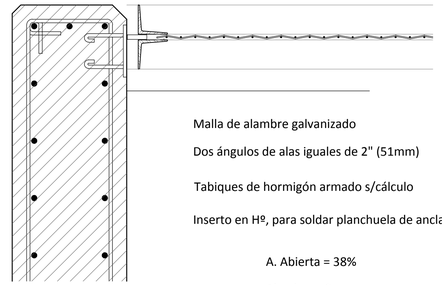

Malla de alambre galvanizado

Dos ángulos de alas iguales de 2" (51mm)

Tabiques de hormigón armado s/cálculo

Inserto en Hº, para soldar planchuela de anclaje

A. Abierta = 38%

Alambre = 2mm

Abertura = $\frac{1}{8}$" =3.02mm

SECCIÓN 2-2 (corte horizontal paneles del tipo 1)

ESCALA GRÁFICA
0 0,10 0,25 0,5

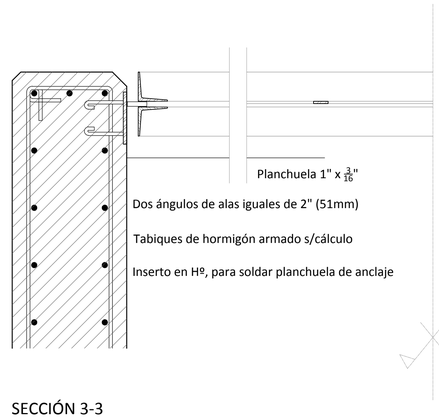

Planchuela 1" x $\frac{3}{16}$"

Dos ángulos de alas iguales de 2" (51mm)

Tabiques de hormigón armado s/cálculo

Inserto en Hº, para soldar planchuela de anclaje

SECCIÓN 3-3

ESCALA GRÁFICA
0 0,10 0,25 0,5

No apto para cotizar

UNIVERSIDAD NACIONAL DE LANÚS
SEDE REMEDIOS DE ESCALADA
PROGRAMA DE INFRAESTRUCTURA UNIVERSITARIA
DIRECCIÓN DE PLANIFICACIÓN FÍSICA

BANCO DE DESARROLLO DE AMÉRICA LATINA

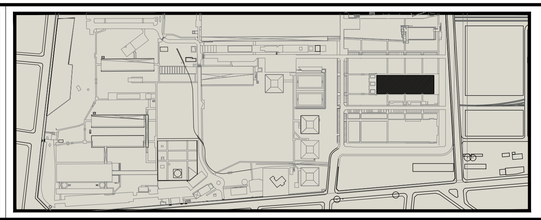

EDIFICIO ESCUELA FERROVIARIA.
JUÁN JOSÉ VALLE

DETALLE ASCENSOR

VERSIÓN:
OBSERVACIONES:

UNIVERSIDAD NACIONAL DE LANUS UNLa.

DESIGNACIÓN:
JJV-DLO-07

ESCALA: 1:25
FECHA: 31/12/2013
ARCHIVO: 18-jjv-dlo-07.dwg