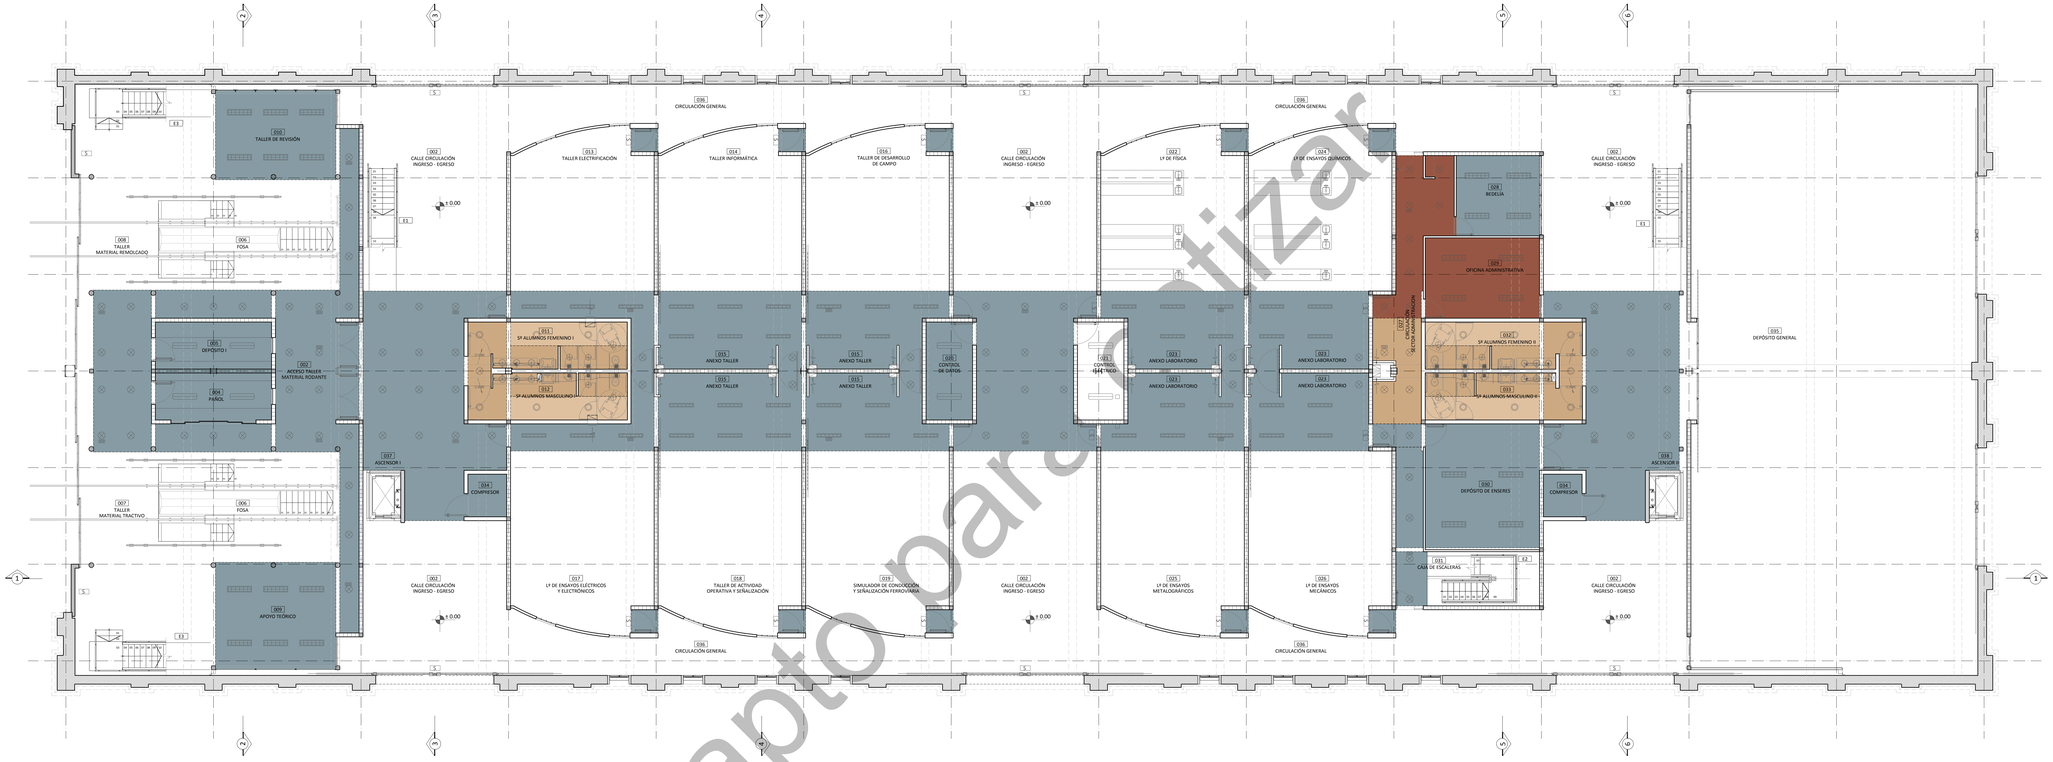

PLANTA NIVEL DE ACCESOS ± 0.00

ESCALA GRÁFICA
0 1,0 2,5 5,0 10,0

No apto para cotizar

UNIVERSIDAD NACIONAL DE LANÚS
SEDE REMEDIOS DE ESCALADA
PROGRAMA DE INFRAESTRUCTURA UNIVERSITARIA
DIRECCIÓN DE PLANIFICACIÓN FÍSICA

BANCO DE DESARROLLO DE AMÉRICA LATINA

REFERENCIAS:

CUADRO DE CIELORRASOS EN PLANTA BAJA

MATERIAL	NIVEL	REFERENCIA	PANTONE	OBSERVACIONES
Placas de yeso, tipo durlock o similar	+2.45		13-1014 TC	
Placas de yeso, tipo durlock o similar	+2.04		15-1225 TC	
Hormigón visto	+2.60		16-4109 TC	Fondo de losas normales.
Cielorraso aplicado a la cal	+2.60		P-50-14-C	Fondo de losas normales.

EDIFICIO ESCUELA FERROVIARIA.
JUÁN JOSÉ VALLE

PLANTAS DE CIELORRASOS - 1

VERSIÓN:
OBSERVACIONES:

UNIVERSIDAD NACIONAL DE LANUS UNLa.

DESIGNACIÓN:
JJV-ARQ-07

ESCALA: 1:100
FECHA: 31/12/2013
ARCHIVO: 10-jjv-arq-07.dwg