


**UNIVERSIDAD NACIONAL DE LANÚS**  
SEDE REMEDIOS DE ESCALADA  
PROGRAMA DE INFRAESTRUCTURA UNIVERSITARIA  
DIRECCIÓN DE PLANIFICACIÓN FÍSICA

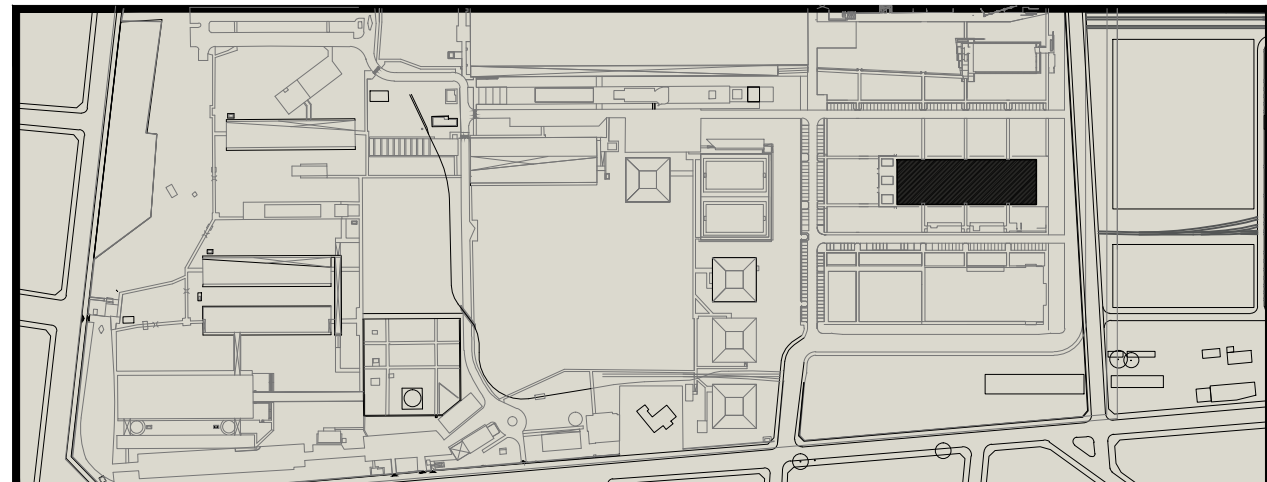

EDIFICIO ESCUELA FERROVIARIA.  
JUÁN JOSÉ VALLE

**DETALLE DE FOSAS**

VERSIÓN:

OBSERVACIONES:



DESIGNACIÓN:

**JJV-DLO-10**

ESCALA:  
1:50

FECHA:  
31/12/2013

ARCHIVO:  
21-jjv-dlo-10.dwg