



ESQUEMAS DE DETALLES TÍPICOS.

NOTAS:
 -Los esquemas tiene un carácter ilustrativo, la Contratista deberá presentar planos de detalle a la D. de O. para su aprobación, previo al comienzo de los trabajos.
 -La obra civil del sector de la sala de calderas se encuentra desarrollada en el plano JJV-DLO-11

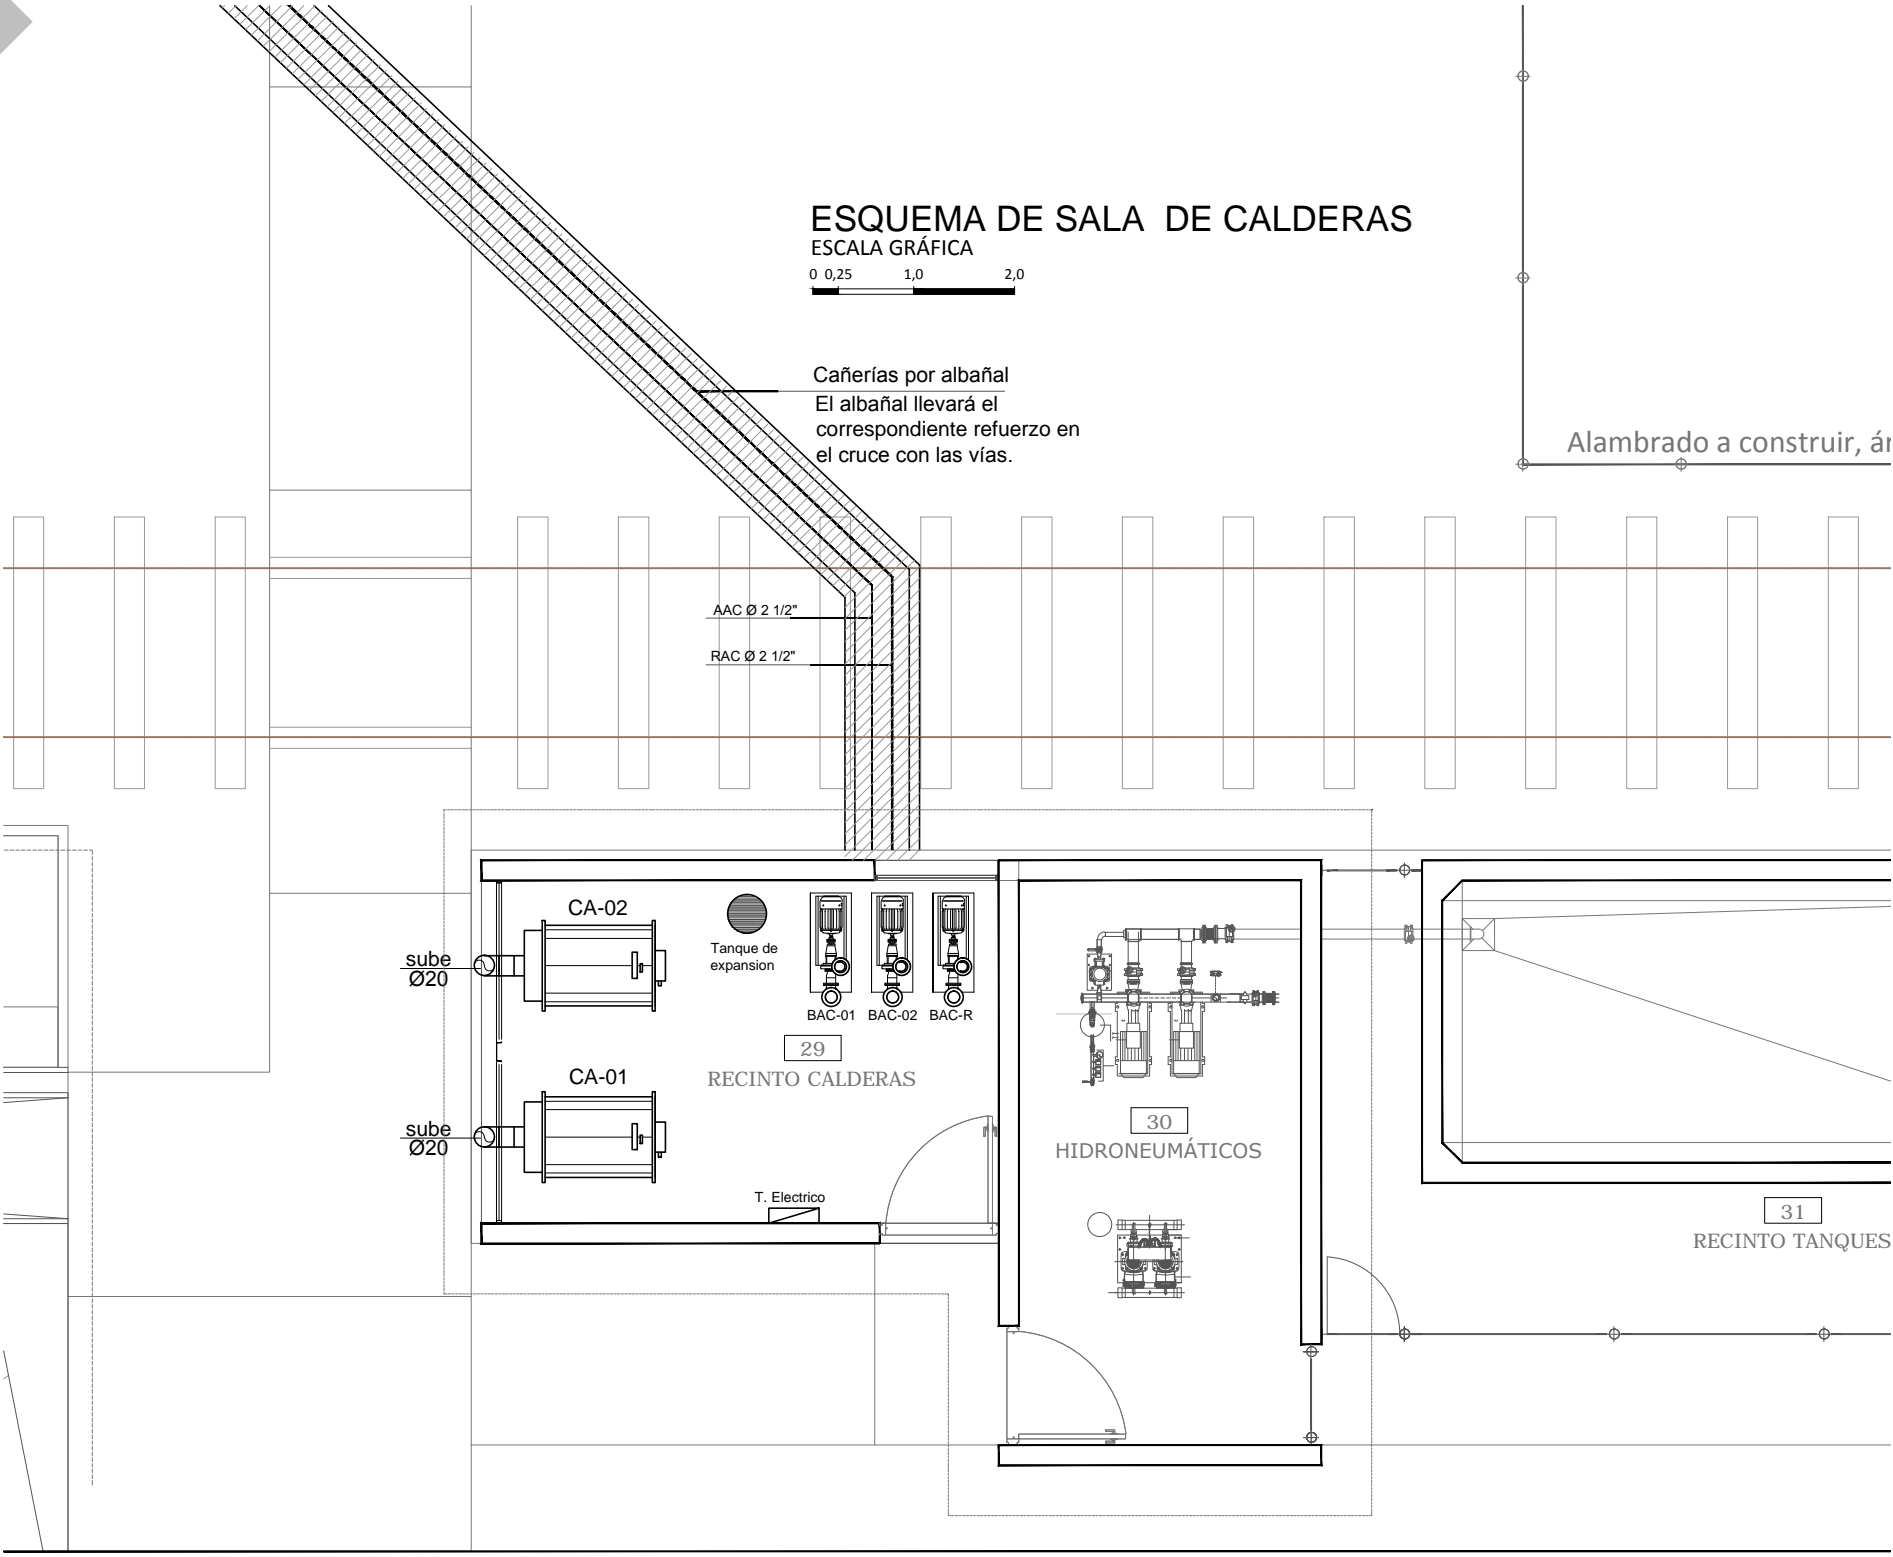

UNIVERSIDAD NACIONAL DE LANÚS
 SEDE REMEDIOS DE ESCALADA
 PROGRAMA DE INFRAESTRUCTURA UNIVERSITARIA
 DIRECCIÓN DE PLANIFICACIÓN FÍSICA

CAF
 BANCO DE DESARROLLO DE AMÉRICA LATINA

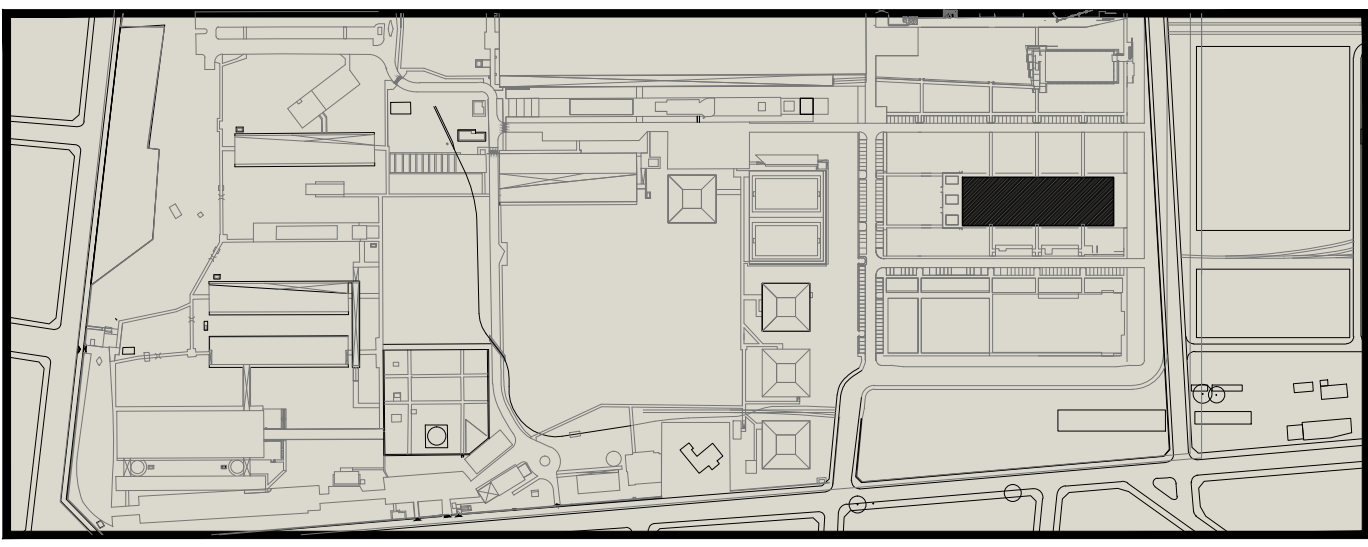

EDIFICIO ESCUELA FERROVIARIA.
 JUÁN JOSÉ VALLE

DETALLES PARTICULARES

VERSIÓN:

OBSERVACIONES:

UN La.

DESIGNACIÓN:
JJV-ATR-03

ESCALA:
 1:100

FECHA:
 31/05/2013

ARCHIVO:
 48-jjv-atr-03.dwg