
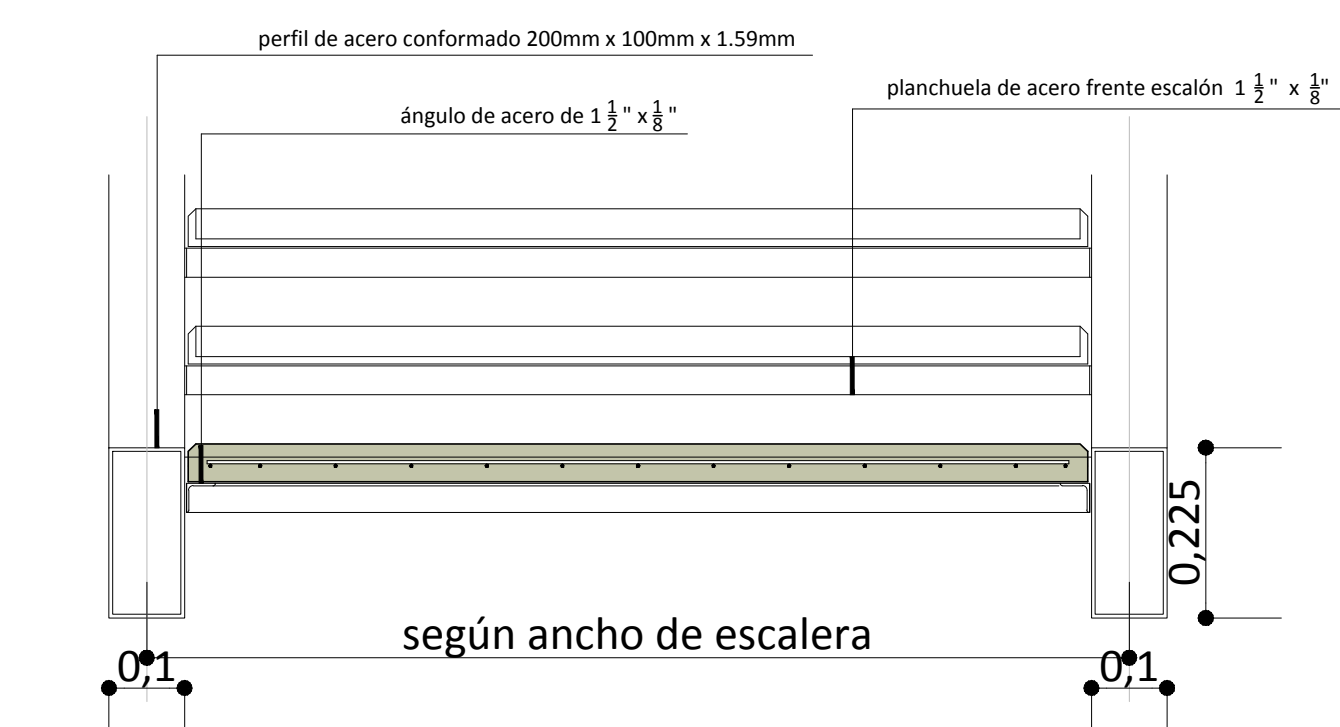


PLANTA ESCALERA

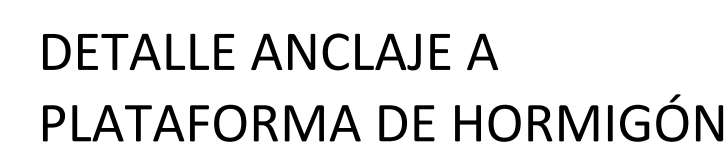


SEDE REMEDIOS DE ESCALADA

PROGRAMA DE INFRAESTRUCTURA UNIVERSITARIA

DIRECCIÓN DE PLANIFICACIÓN FÍSICA



REFERENCIAS:

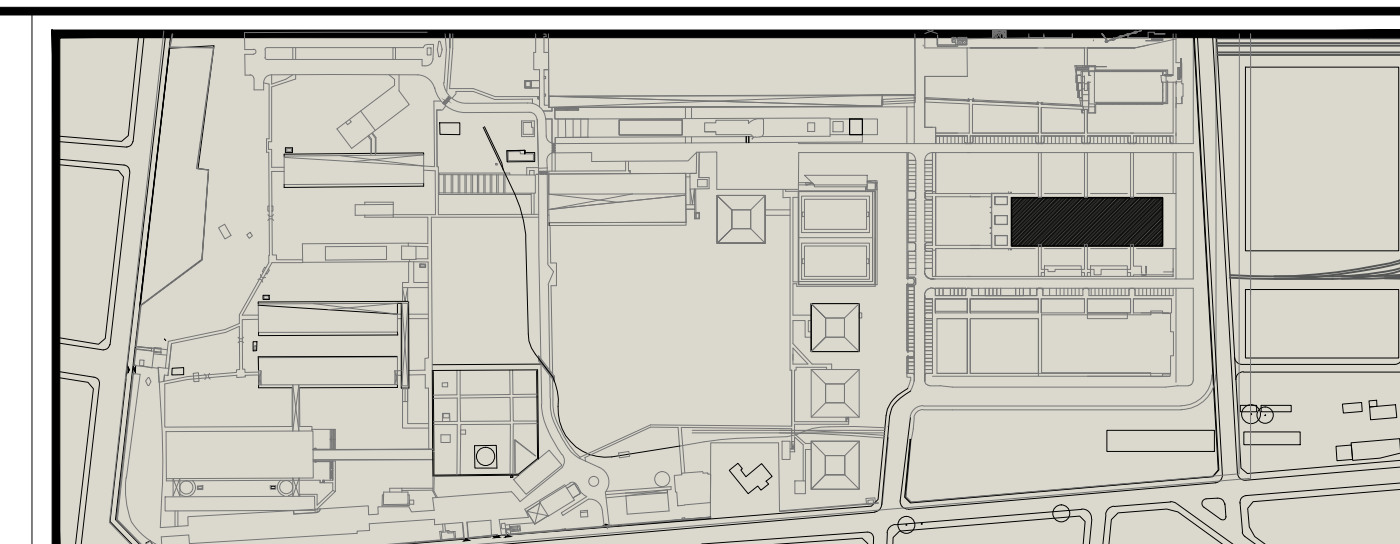

EDIFICIO ESCUELA FERROVIARIA.

JUÁN JOSÉ VALLE

DETALLES ESCALERAS

VERSIÓN

OBSERVACIONES:

DESIGNACIÓN:

JJV-DLO-01

ESCALA:

VARIAS

FECHA:

	31/12/2013
--	------------

ARCHIVO:

12-jjv-dlo-01.dwg