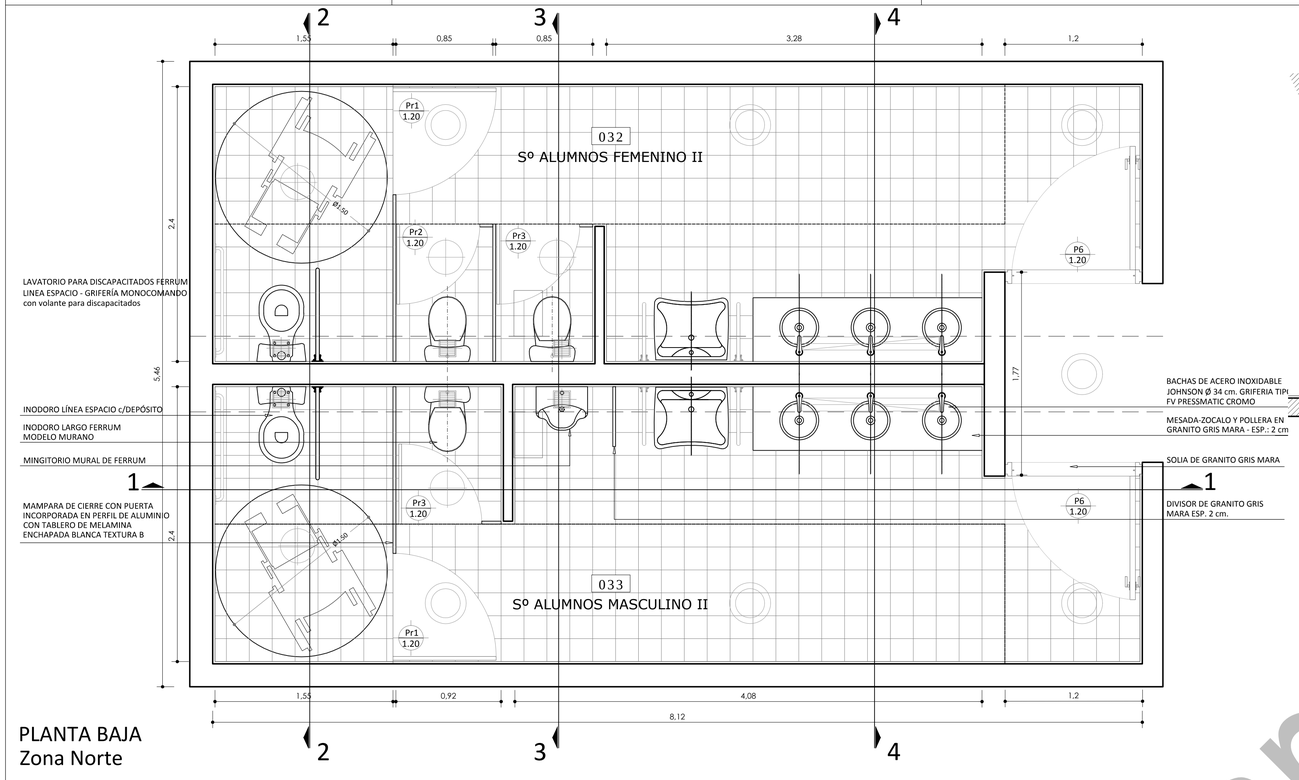

PLANTA BAJA
Zona Norte

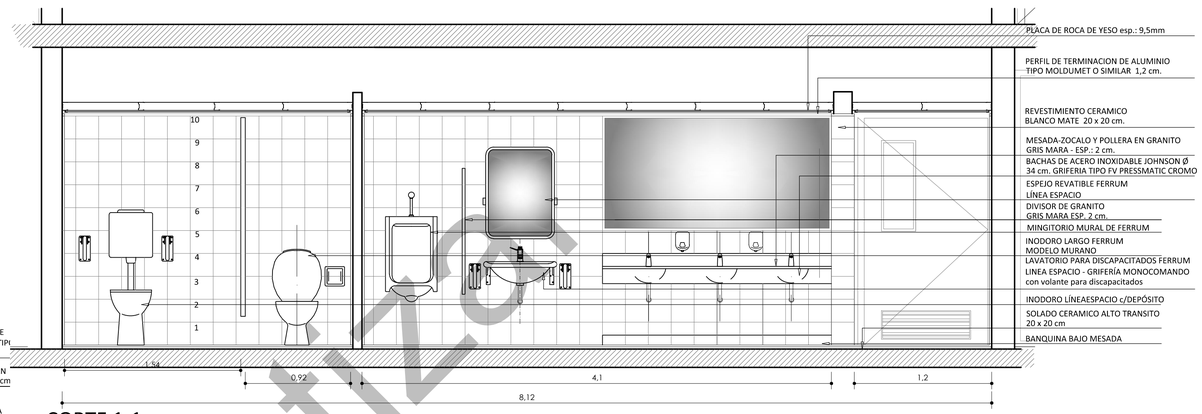

CORTE 1-1

MESADA DE GRANITO GRIS MARA, ESP.=2,5cm, PULIDO Y LUSTRADOS LAS CARAS VISTAR, COLOCADA CON PERFILES DE ACERO, PINTADO CON ANTIÓXIDO Y ESAMALTE SINTÉTICO.

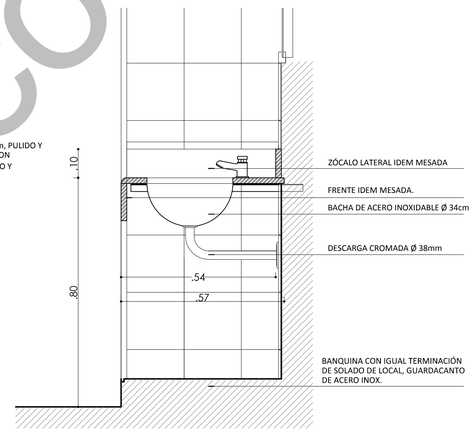

DETALLE DE MESADAS

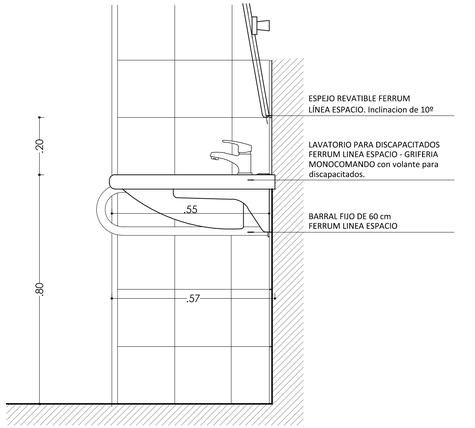

ARTEFACTOS Y ACCESORIOS	CANT - PB. Zona S.	CANT - PB. Zona N.	CANT - PA. Zona S.	CANT - PA. Zona N.	CANT - PA. Vestuar.	CANT. TOTAL
INODORO LARGO FERRUM MODELO MURANO C/DEPÓSITO TIPO MOCHILA	3 u.	3 u.	3 u.	2 u.	3 u.	14 u.
MINGITORIO MURAL DE FERRUM	1 u.	1 u.	1 u.	-	-	3 u.
BACHAS DE ACERO INOXIDABLE JOHNSON Ø 34 cm - GRIFERIA TIPO FV PRESSMATIC CROMO	6 u.	6 u.	4 u.	4 u.	2 u.	22 u.
MESADAS-ZOCALOS Y FRENTES EN GRANITO GRIS MARA - esp.: 2,5 cm. (según detalle)	2,60m.	2,60m.	1,60m.	1,60m.	1,02m.	9,42m.
ESPEJOS CLAROS DE 6MM de espesor sobre bastidor de madera	4,40m.	4,40m.	2,80m.	2,80m.	1,80m.	11,8m.
INODORO PARA DISCAPACITADOS FERRUM LÍNEA ESPACIO c/ DEPÓSITO	2 u.	2 u.	-	2 u.	2 u.	8 u.
LAVATORIO PARA DISCAPACITADOS FERRUM LINEA ESPACIO - GRIFERIA PRESSMATIC canilla aut.para discap.	2 u.	2 u.	-	2 u.	2 u.	8 u.
JUEGO DE BARRALES P/DISCAP. (4 fijos y 1 revatible).	2 u.	2 u.	-	2 u.	2 u.	8 u.
ESPEJO REVATIBLE FERRUM LÍNEA ESPACIO	2 u.	2 u.	-	2 u.	2 u.	8 u.
PORTARROLLOS DE LOSA FERRUM para embutir	3 u.	3 u.	3 u.	4 u.	3 u.	16 u.
PERCHAS SIMPLES DE LOSA FERRUM para embutir	3 u.	3 u.	3 u.	4 u.	3 u.	16 u.
DOSIFICADORES DE JABÓN LÍQUIDO con frente de acero inox.	4 u.	4 u.	2 u.	2 u.	2 u.	14 u.
LAVATORIO FERRUM LINEA ANDINA	-	-	-	-	1 u.	1 u.

ARTEFACTOS Y ACCESORIOS s/colorrase	ESQUEMA EN PLANTA
ARTEFACTO PARA EMBUTIR CON VIDRIO 2X26w	
ARTEFACTO ENBUTIDO SORE BACHAS CON DIFUSOR 1.36w	
REJILLAS DE VENTILACIÓN DE 15x15cm.	

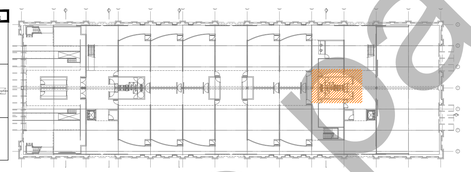

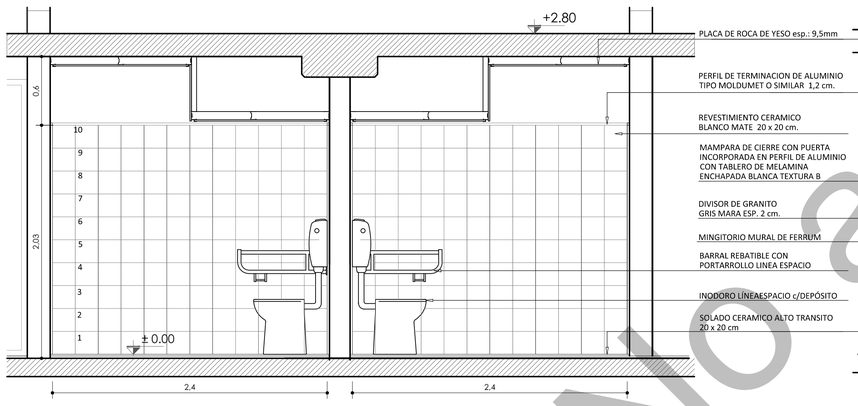

CORTE 2-2

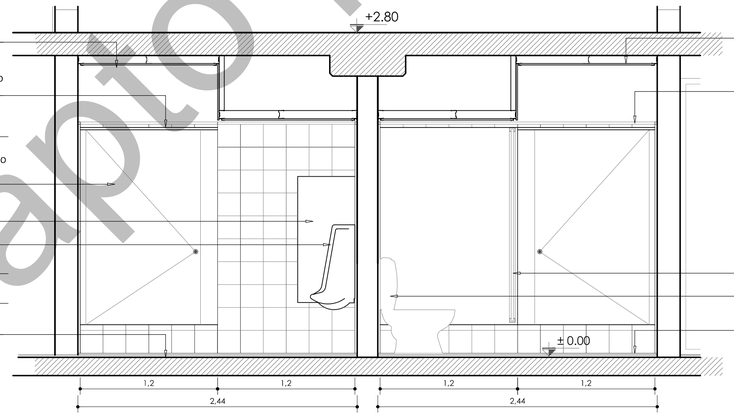

CORTE 3-3

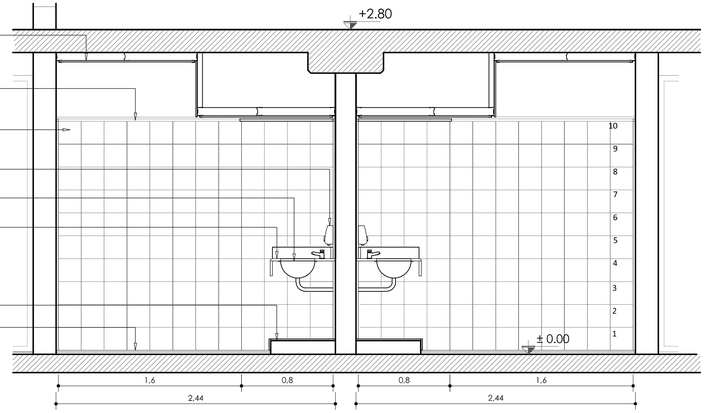

CORTE 4-4

No apto para cotizar

UNIVERSIDAD NACIONAL DE LANÚS
SEDE REMEDIOS DE ESCALADA
PROGRAMA DE INFRAESTRUCTURA UNIVERSITARIA
DIRECCIÓN DE PLANIFICACIÓN FÍSICA

BANCO DE DESARROLLO DE AMÉRICA LATINA

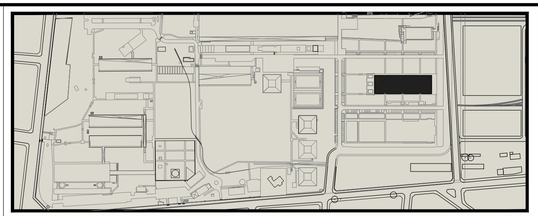

EDIFICIO ESCUELA FERROVIARIA.
JUÁN JOSÉ VALLE

DETALLE DE BAÑOS

VERSIÓN:
OBSERVACIONES:

UNIVERSIDAD NACIONAL DE LANUS UNLa.

DESIGNACIÓN:
JJV-DLO-03

ESCALA: 1:25
FECHA: 31/05/2013
ARCHIVO: 14-jjv-dlo-03.dwg