



ESTRUCTURA SECTOR SERVICIOS


ESCALA GRÁFICA  
0 1,0 2,5 5,0

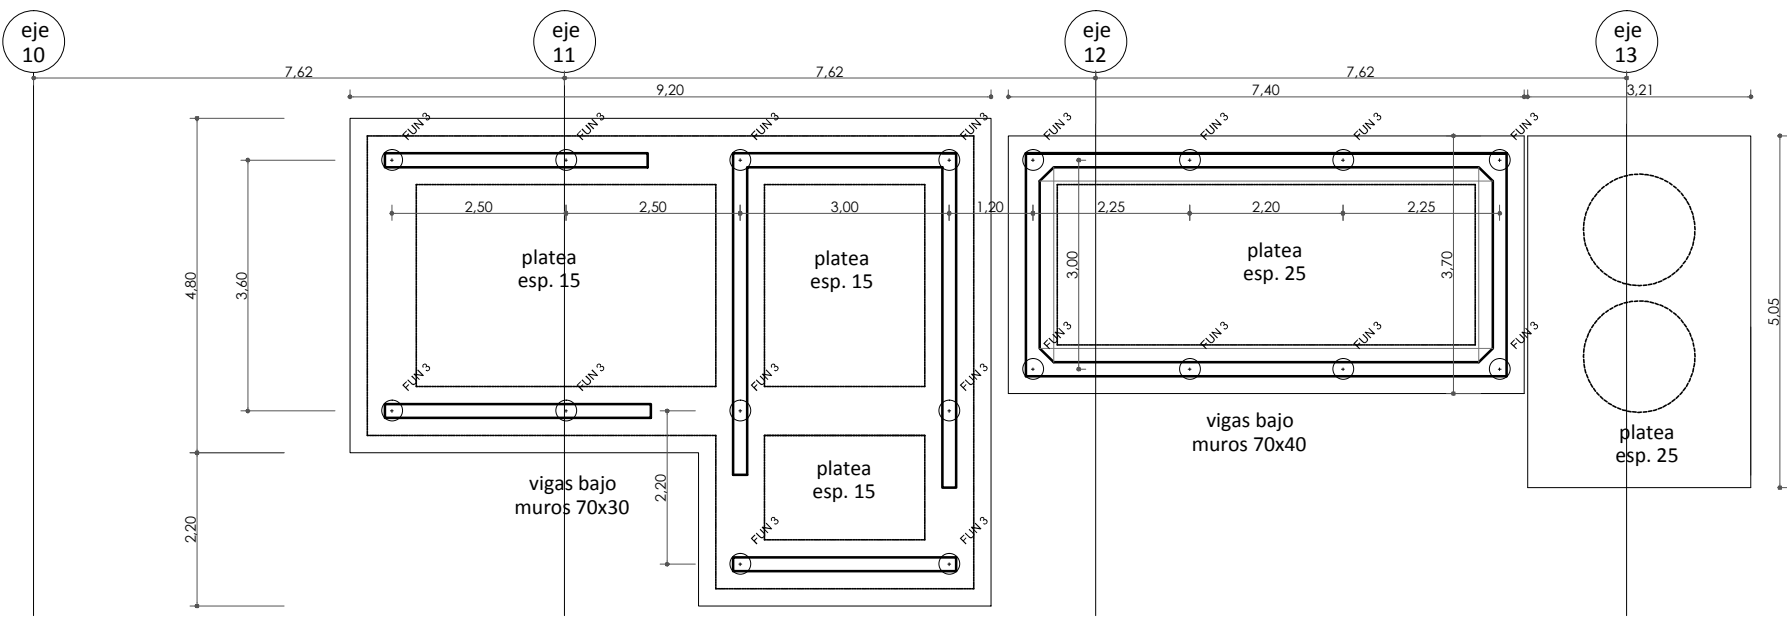

PLANTA DE ESTRUCTURA DE FUNDACIONES

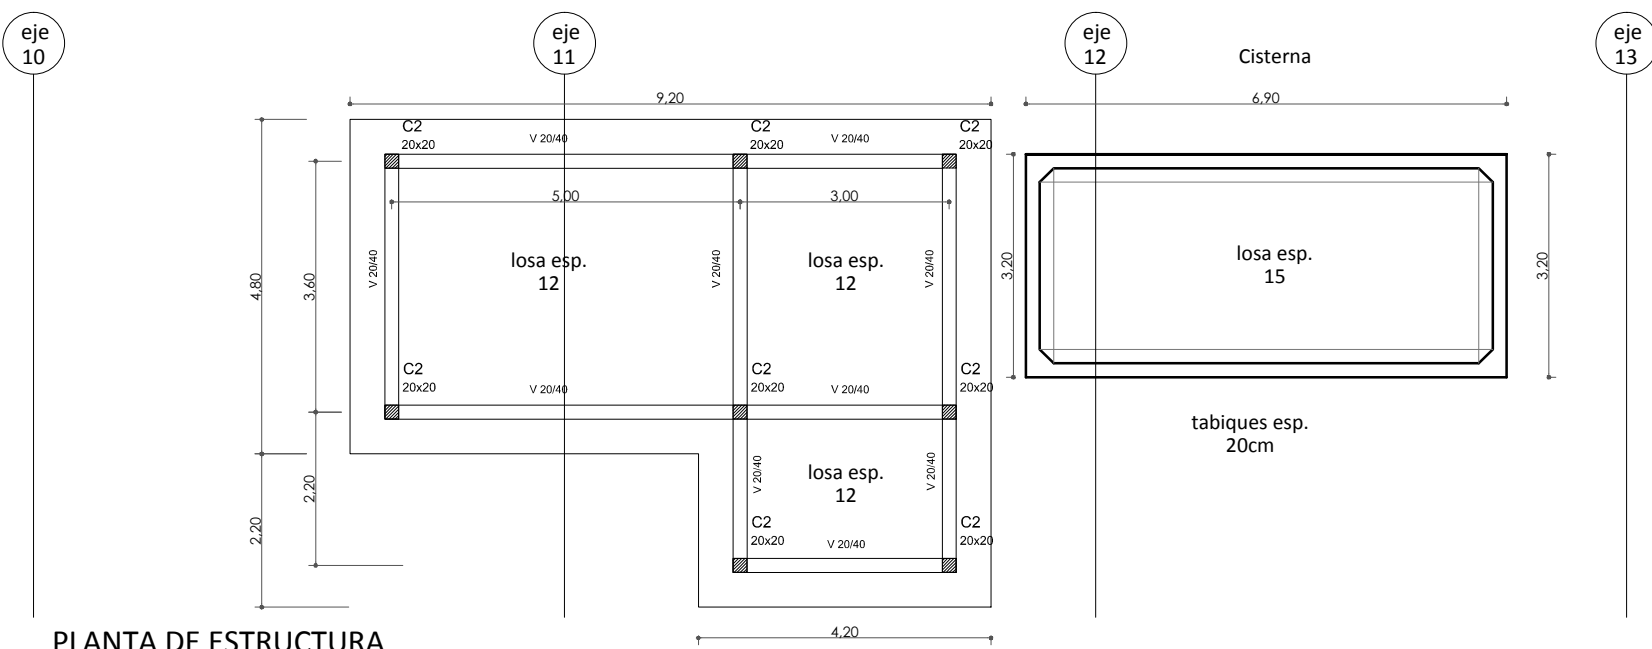

PLANTA DE ESTRUCTURA

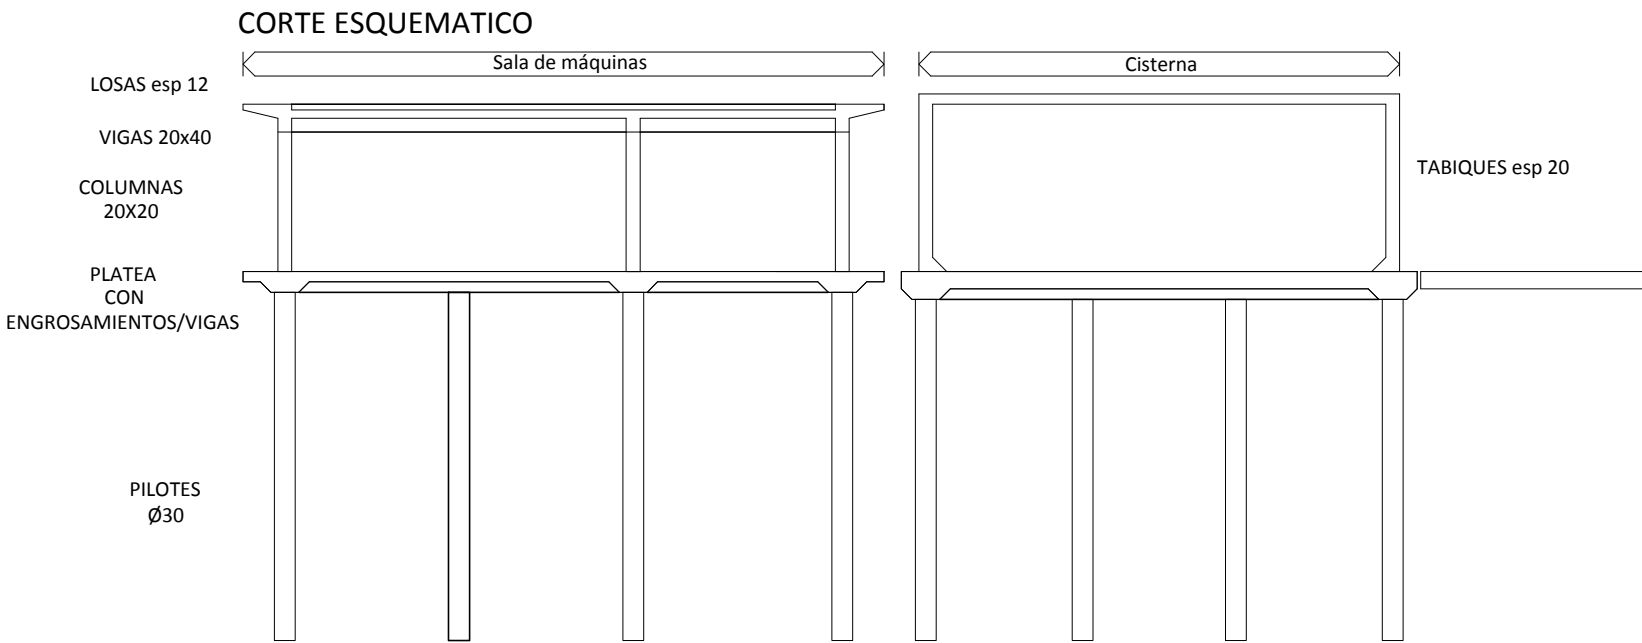

NOTAS:  
Las fundaciones han sido dimensionadas en función de los entregados por el estudio de suelos que forma parte del legajo de la presente.  
La Contratista deberá ejecutar un nuevo estudio de suelos, de acuerdo a las indicaciones que impartirá la D. de O., y sobre estos valores, realizará un nuevo cálculo y dimensionamiento de la totalidad de la estructura, sin que esto genere adicional alguno sobre los trabajos contratados.  
En la memoria de cálculo que forma parte de los anexos, se describen las condiciones sobre los cuales se ha predimensionado la estructura.

VOLUMEN DE HORMIGÓN EN EL SECTOR SERVICIOS		
ELEMENTOS	VOLUMEN	CUANTÍA APROXIMADA
<strong>Fundaciones</strong>		
Pilotes	0,35 m³	65 kg / m³
Plateas y vigas de fundación	0,70 m³	80 kg / m³
<strong>Columnas</strong>		
rect. 20x20	0,96 m³	120 kg / m³
<strong>Varios</strong>		
Losas sobre PB.	6,41 m³	65 kg / m³
Vigas 20x40	2,82 m³	90 kg / m³
Tabiques de cisternas	10,30 m³	70 kg / m³
Losa tapa	3,31 m³	70 kg / m³
<strong>Totales</strong>		
	hormigón 24,85 m³	acero 1,82 toneladas

NOTAS:  
Los valores de esta planilla corresponden a la totalidad de los elementos que componen los dos andenes de la propuesta.  
La Contratista podrá presentar variantes de estructura en particular, respetando los criterios generales del proyecto, La D. de O. definirá si se acepta o no la misma.

