

PLANTA DE HECHOS EXISTENTES Y DEMOLICIÓN
ESCALA GRÁFICA
0 1,0 2,5 5,0




UNIVERSIDAD NACIONAL DE LANÚS
SEDE REMEDIOS DE ESCALADA
PROGRAMA DE INFRAESTRUCTURA UNIVERSITARIA
DIRECCIÓN DE PLANIFICACIÓN FÍSICA



REFERENCIAS:

- Muros de mampostería existentes.
- Sectores a demoler/retirar.

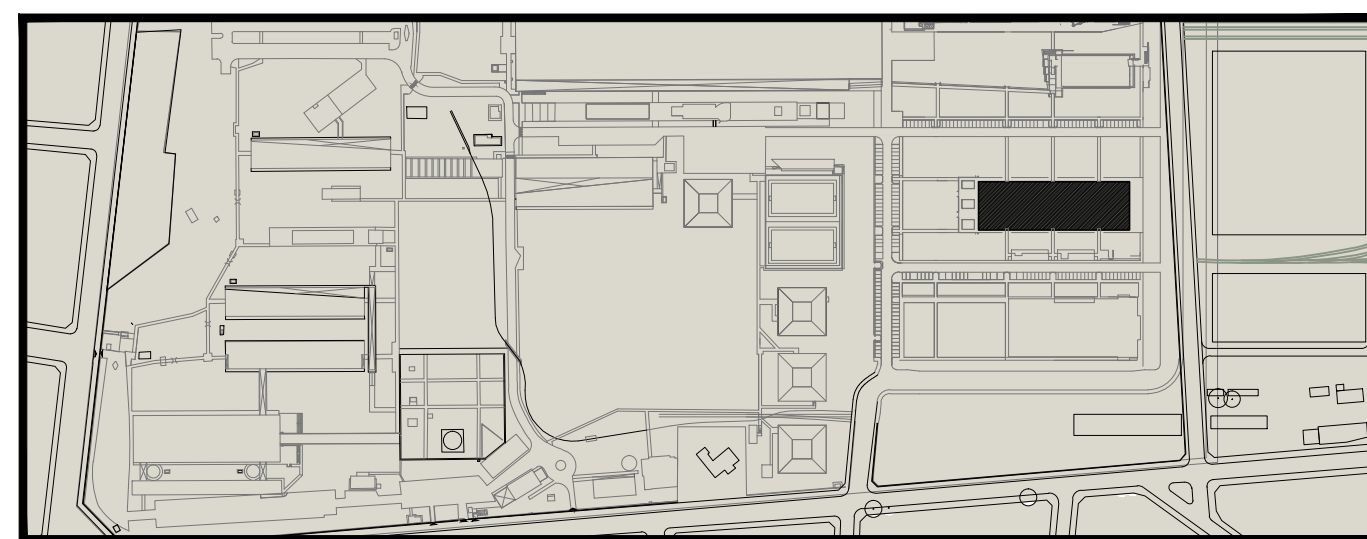

EDIFICIO ESCUELA FERROVIARIA.
JUÁN JOSÉ VALLE

EXISTENCIA PLANTA

VERSIÓN:

OBSERVACIONES:



DESIGNACIÓN:
JJV-EXI-01

ESCALA:
1:100

FECHA:
31/12/2013

ARCHIVO:
01-jjv-exi-01.dwg