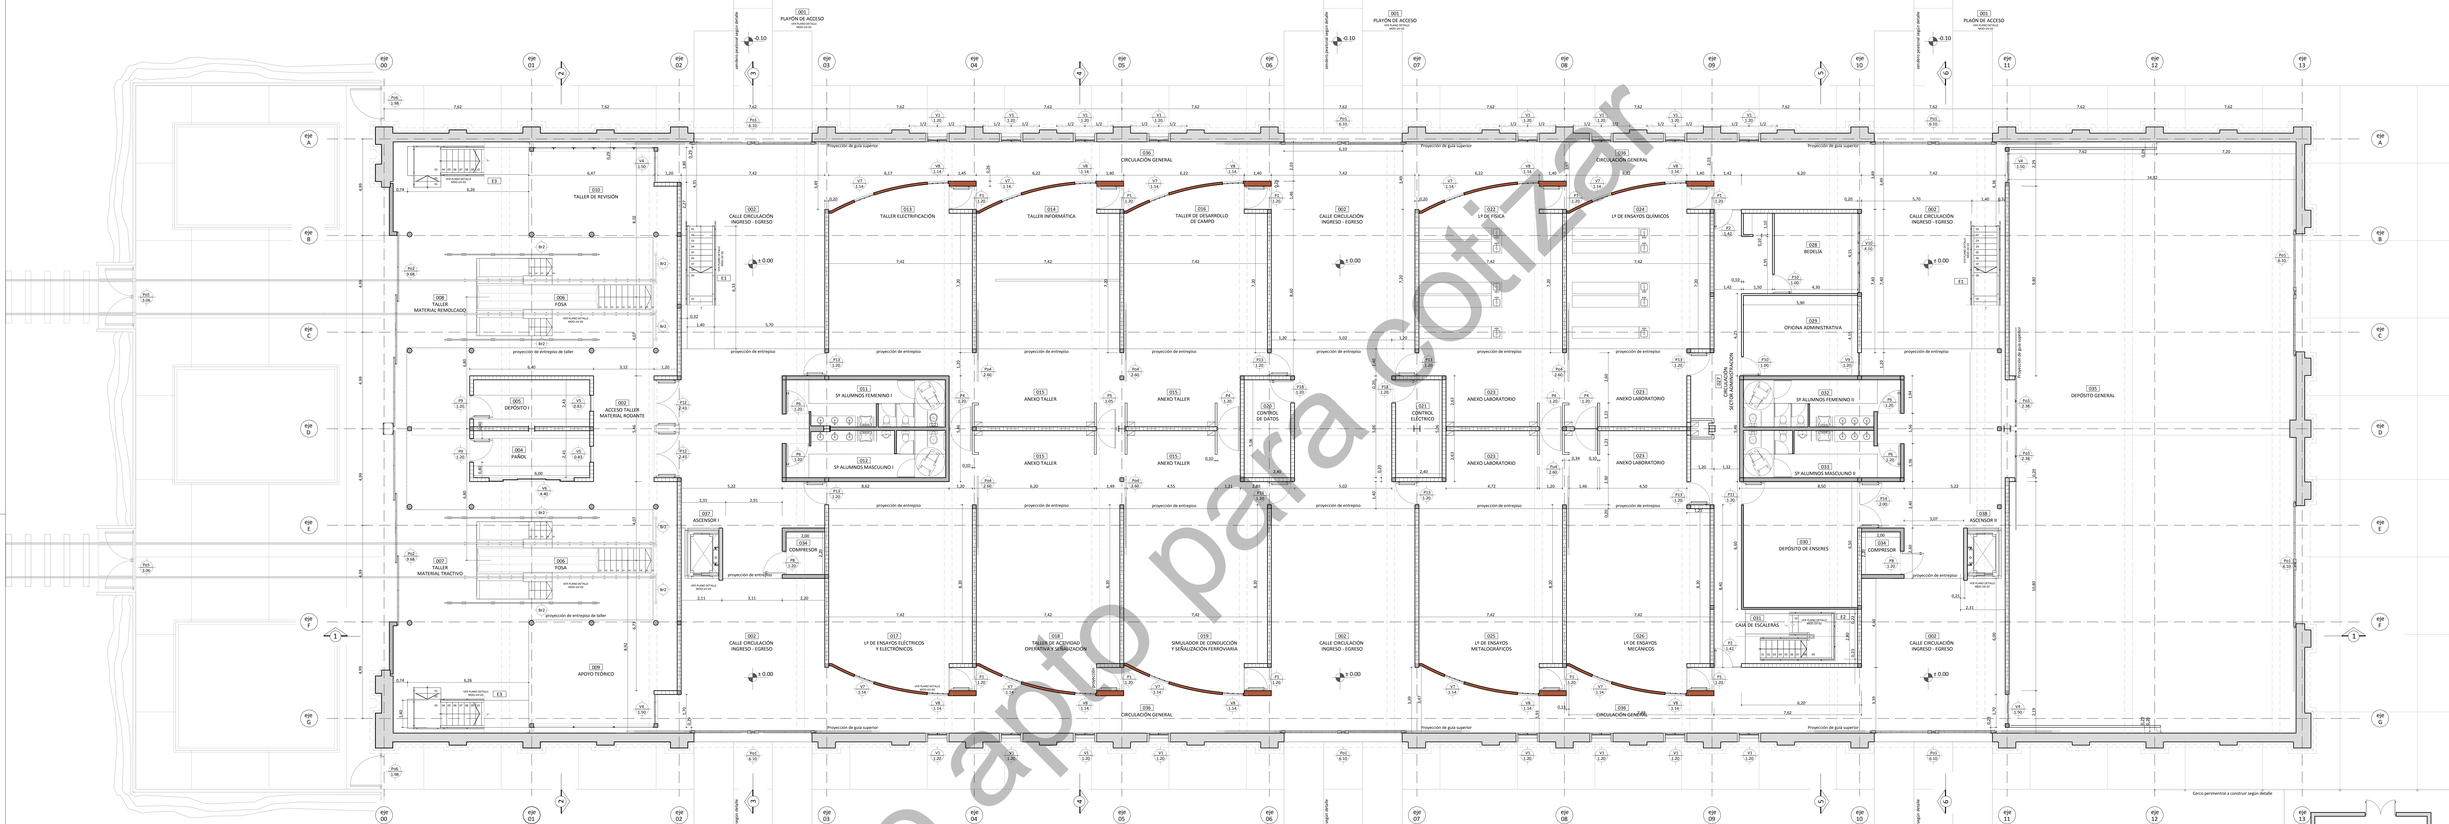

UNIVERSIDAD NACIONAL DE LANÚS

SEDE REMEDIOS DE ESCALADA

PROGRAMA DE INFRAESTRUCTURA UNIVERSITARIA

DIRECCIÓN DE PLANIFICACIÓN FÍSICA

BANCO DE DESARROLLO DE AMÉRICA LATINA

REFERENCIAS:

EDIFICIO ESCUELA FERROVIARIA.

JUÁN JOSÉ VALLE

PLANTA BAJA

VERSIÓN:

OBSERVACIONES:

DESIGNACIÓN:

JJV-ARQ-02

ESCALA: 1:100

FECHA: 31/12/2013

ARCHIVO: 05-jjv-arq-02.dwg