


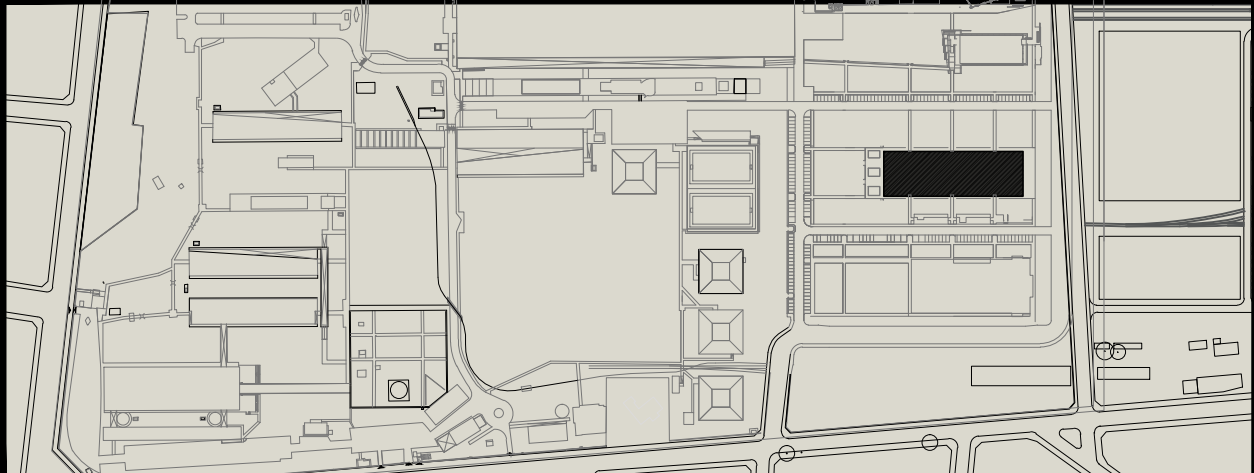
**UNIVERSIDAD NACIONAL DE LANÚS**

SEDE REMEDIOS DE ESCALADA

PROGRAMA DE INFRAESTRUCTURA UNIVERSITARIA

DIRECCIÓN DE PLANIFICACIÓN FÍSICA





EDIFICIO ESCUELA FERROVIARIA.

JUÁN JOSÉ VALLE

PLANO IMPLANTACION

VERSIÓN:

OBSERVACIONES:

UNIVERSIDAD NACIONAL DE LANÚS

**UN La.**

DESIGNACIÓN:

**JJV-ARQ-01.1a**

ESCALA:

1:300

FECHA:

28/08/2015

ARCHIVO:

04.1-jjv-arq-01.1.dwg