

UBICACION EN PLANTA ENTREPISO

LOCAL: DATA CENTER esc: 1:100

MATERIAL	NIVEL	REFERENCIA
Piso tecnico elevado, altura variable	Variable	
Cielorraso Placas de yeso, tipo durlock	+5.25	



UNIVERSIDAD NACIONAL DE LANÚS


SEDE REMEDIOS DE ESCALADA

PROGRAMA DE INFRAESTRUCTURA UNIVERSITARIA

DIRECCIÓN DE PLANIFICACIÓN FÍSICA



BANCO DE DESARROLLO DE AMÉRICA LATINA

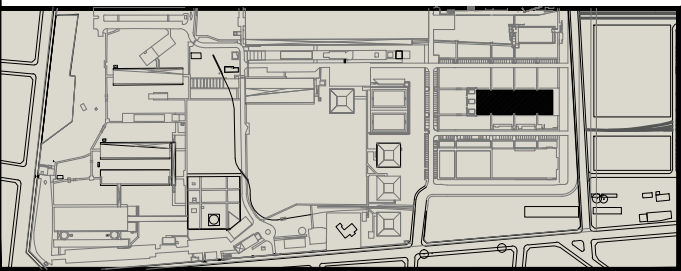

EDIFICIO ESCUELA FERROVIARIA.
JUÁN JOSÉ VALLE

PLANTA ENTREPISOS

VERSIÓN:

OBSERVACIONES:

UNIVERSIDAD NACIONAL DE LANÚS

UNLa.

DESIGNACIÓN:
JJV-ARQ-03.1.a

ESCALA:
1:100

FECHA:
28-08-15

ARCHIVO:
06-jjv-arq-03.dwg