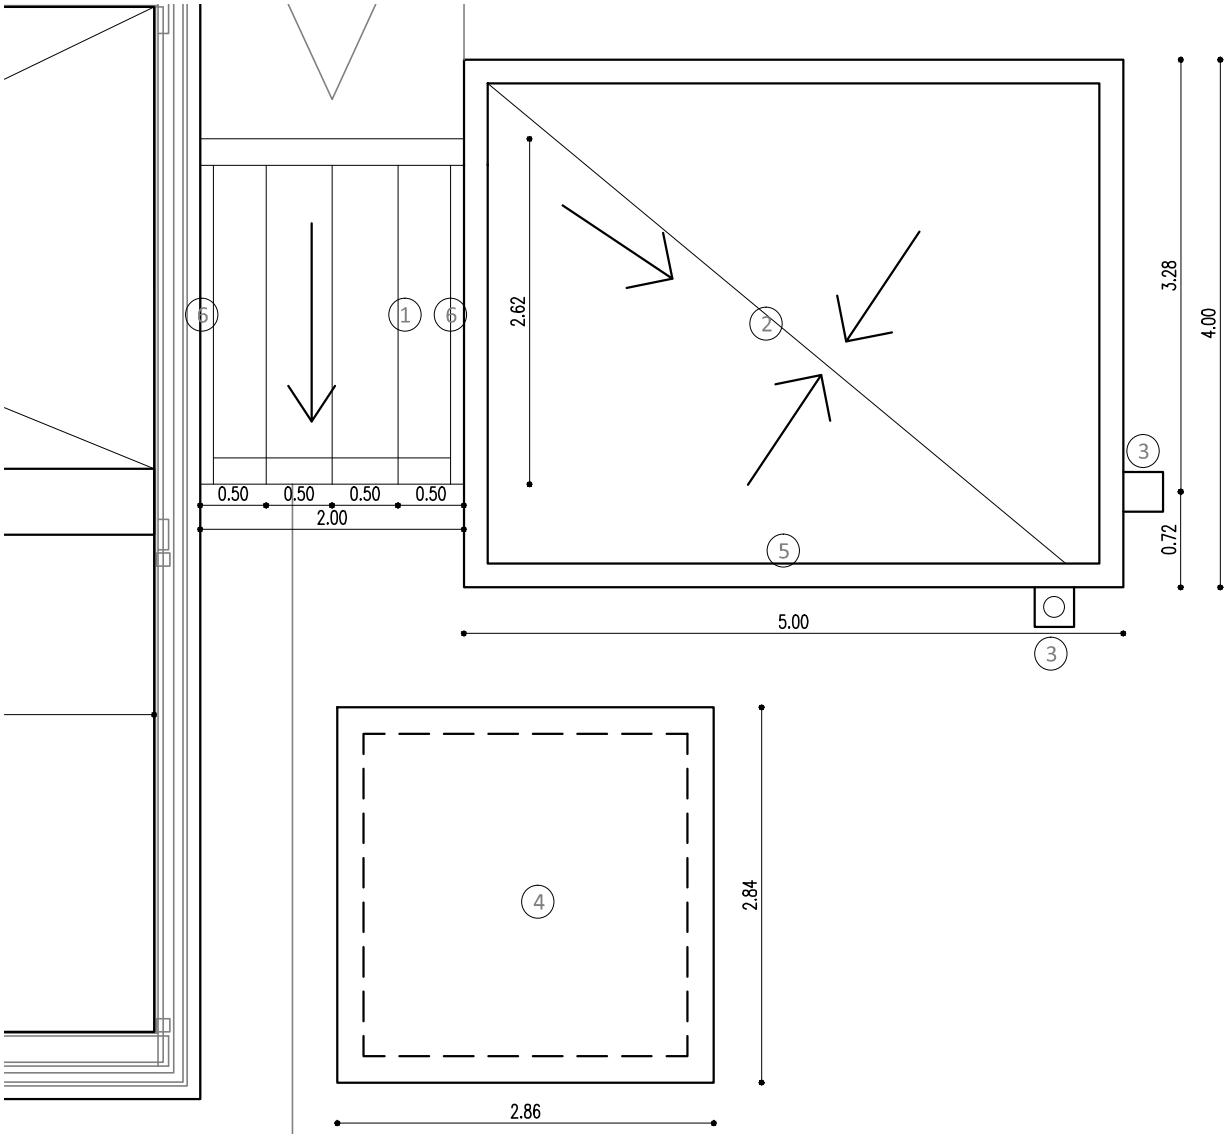

1-Cubierta de vidrio armado 6mm con malla de alambre incoloro traslucido S/pliego

2-Cubierta s/ pliego

3-Gárgola

4- Membrana hidrófuga en cubierta torre tanque.

5- Muro de carga y babetas

6- Babetas de zingueria

Obra	AMPLIACION Y REFACCION EDIF. LISANDRO DE LA TORRE		Plano	
UNIVERSIDAD NACIONAL DE LANUS	UNIVERSIDAD NACIONAL DE LANUS DIRECCION DE PLANIFICACION FISICA		ARQUITECTURA PLANTA TECHO	
	REV.1	26-09-16 EMISION	Archivo PLANOS	PLANO ARQ-02
	REV.2			
	REV.3		ESCALA 1:50	FECHA 26-09-16
	REV.4			