


T1 - TABLERO NUEVO EN REEMPLAZO DE TABLERO TPE EXISTENTE A RETIRAR

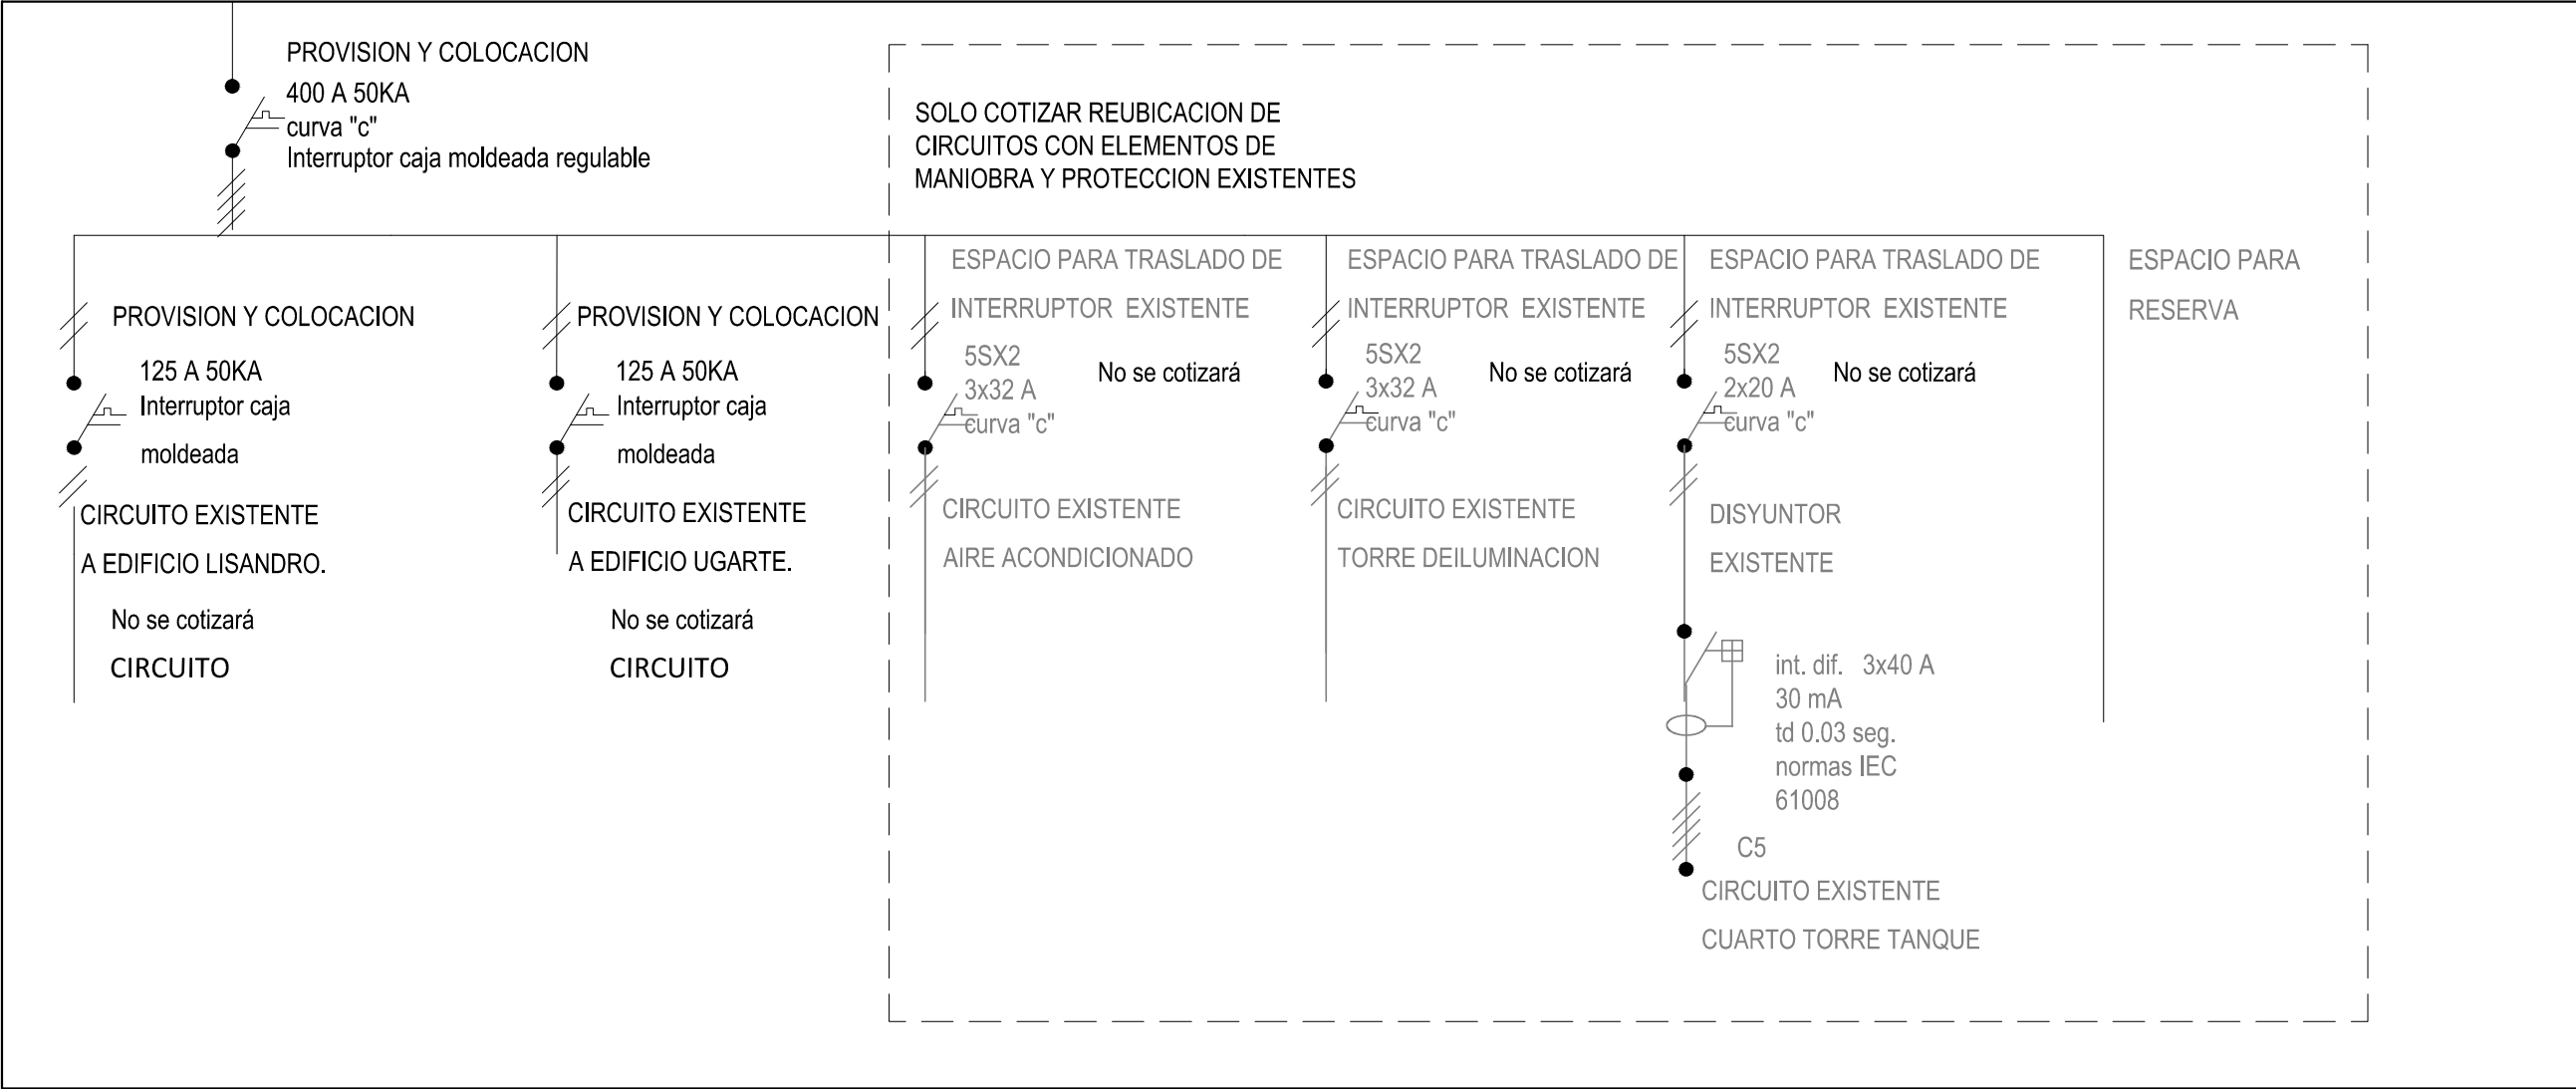

Nota: 1-La empresa contratista presentara la memoria de cálculo correspondiente de las protecciones y secciones de conductos.
2-La empresa contratista pondrá las protecciones indicadas S/Pliego

Obra			Plano	
AMPLIACION Y REFACCION EDIF. LISANDRO DE LA TORRE			INSTALACION ELECTRICA	
			Diag. Unifilar	
			Archivo	PLANO
			PLANOS	IE-03
			ESCALA	FECHA
REV.1	26-09-16	EMISION		26-09-16
REV.2				
REV.3				
REV.4				