


T2 - TABLERO EXISTENTE

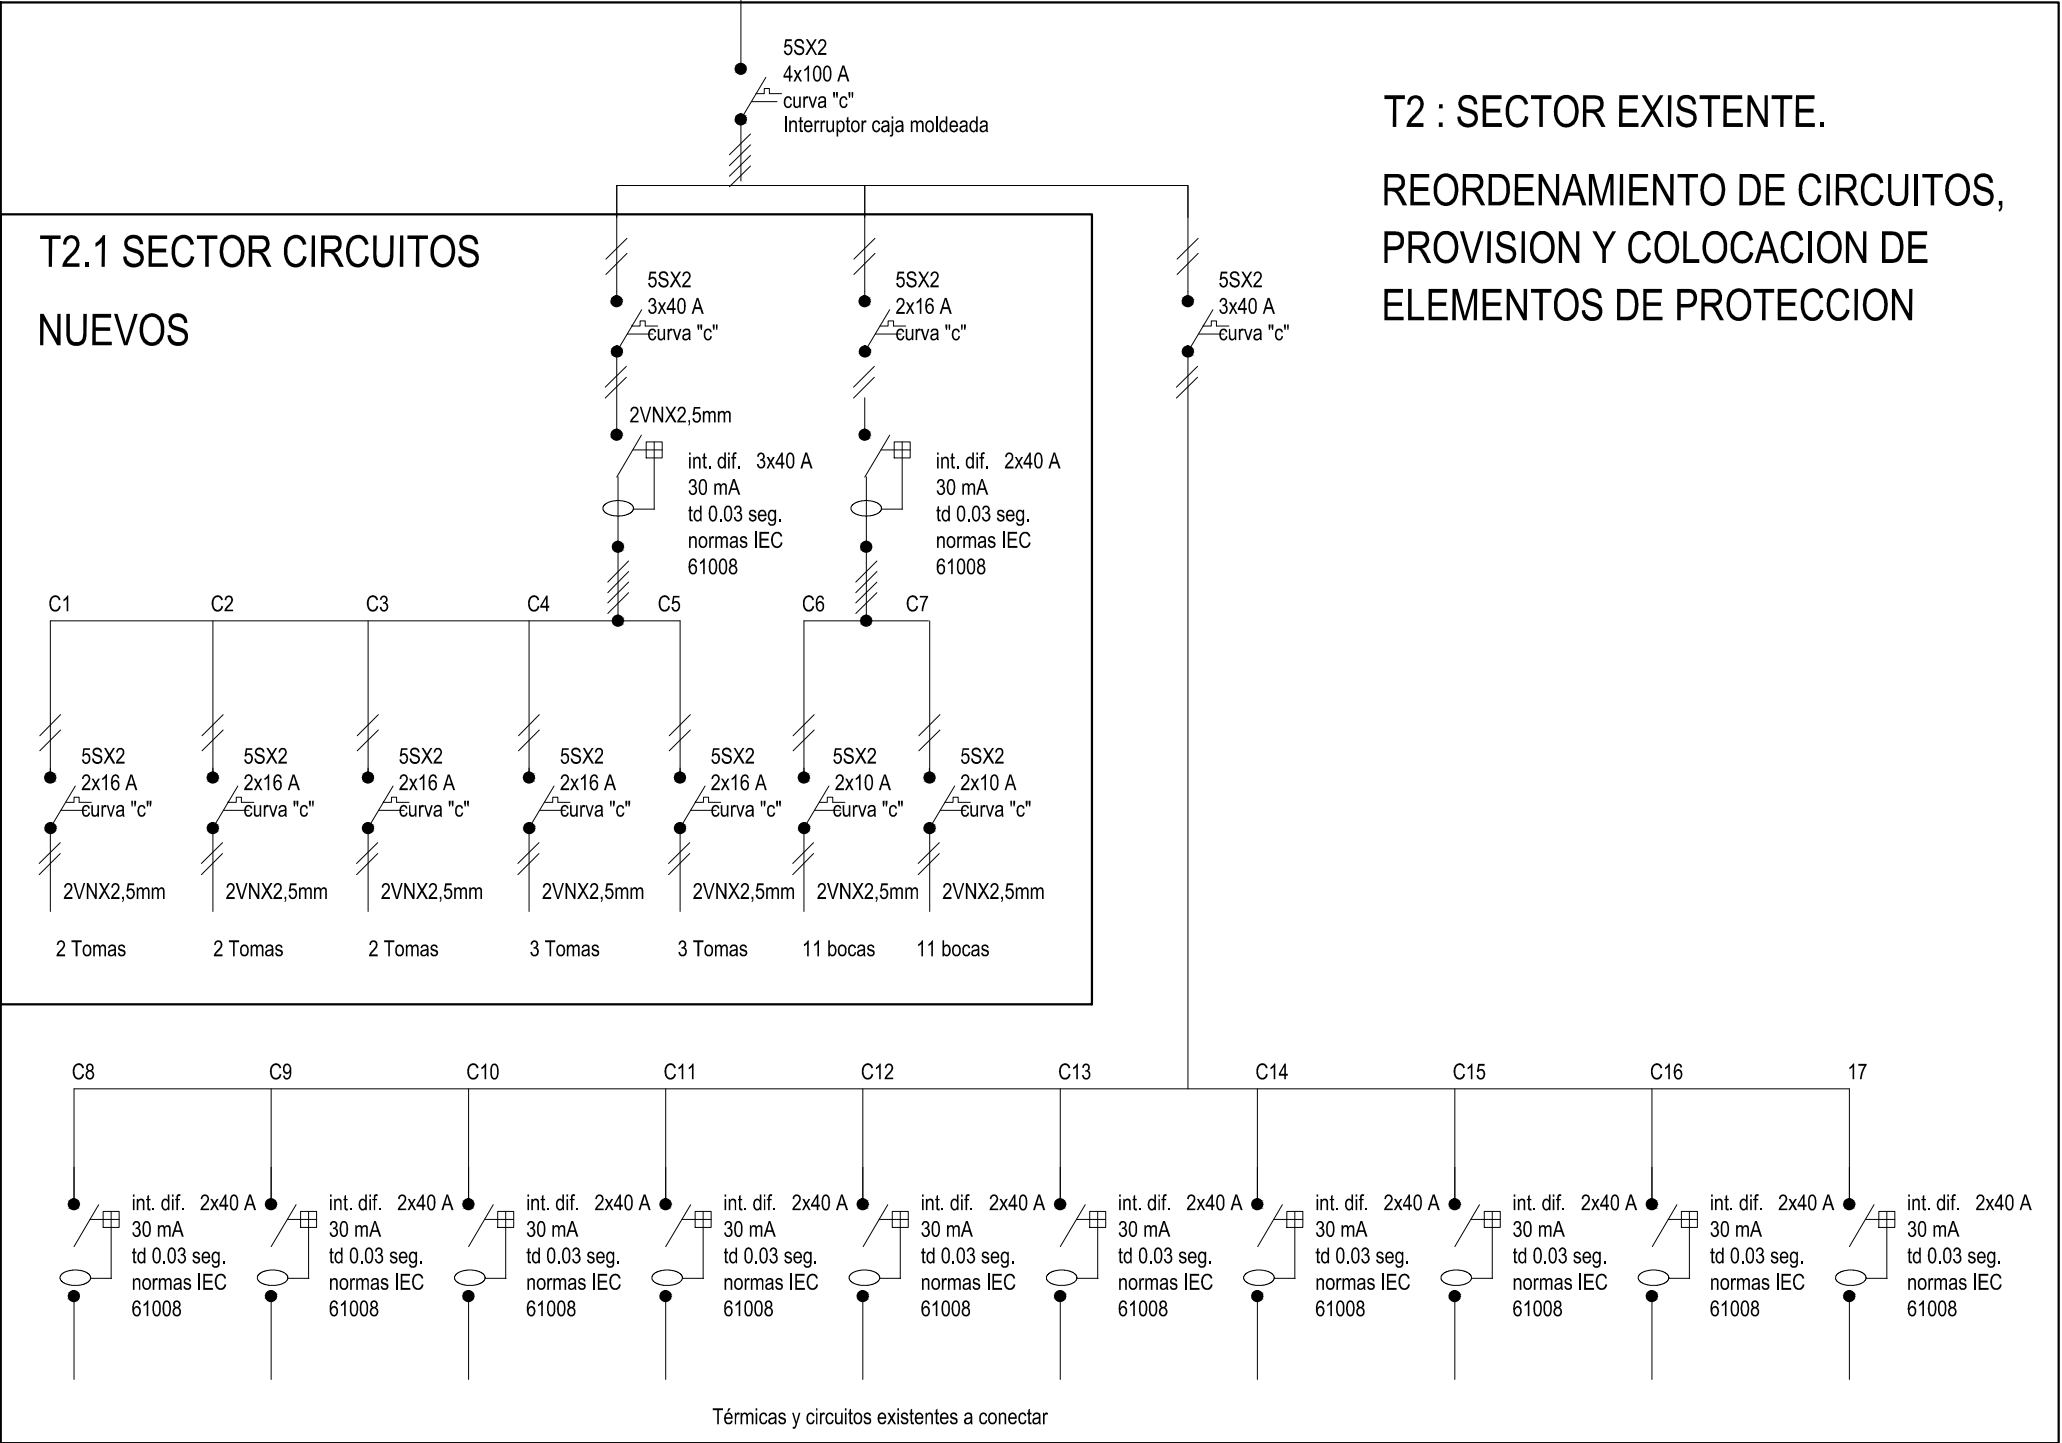

Nota: La empresa contratista presentara la memoria de cálculo correspondiente de las protecciones y secciones de conductos.

Obra AMPLIACION Y REFACCION EDIF. LISANDRO DE LA TORRE			Plano INSTALACION ELECTRICA Diag. Unifilar	
	UNIVERSIDAD NACIONAL DE LANUS DIRECCION DE PLANIFICACION FISICA		Archivo PLANOS	PLANO IE-04
	REV.1	26-09-16	EMISION	FECHA 26-09-16
	REV.2			
	REV.3			
	REV.4			