


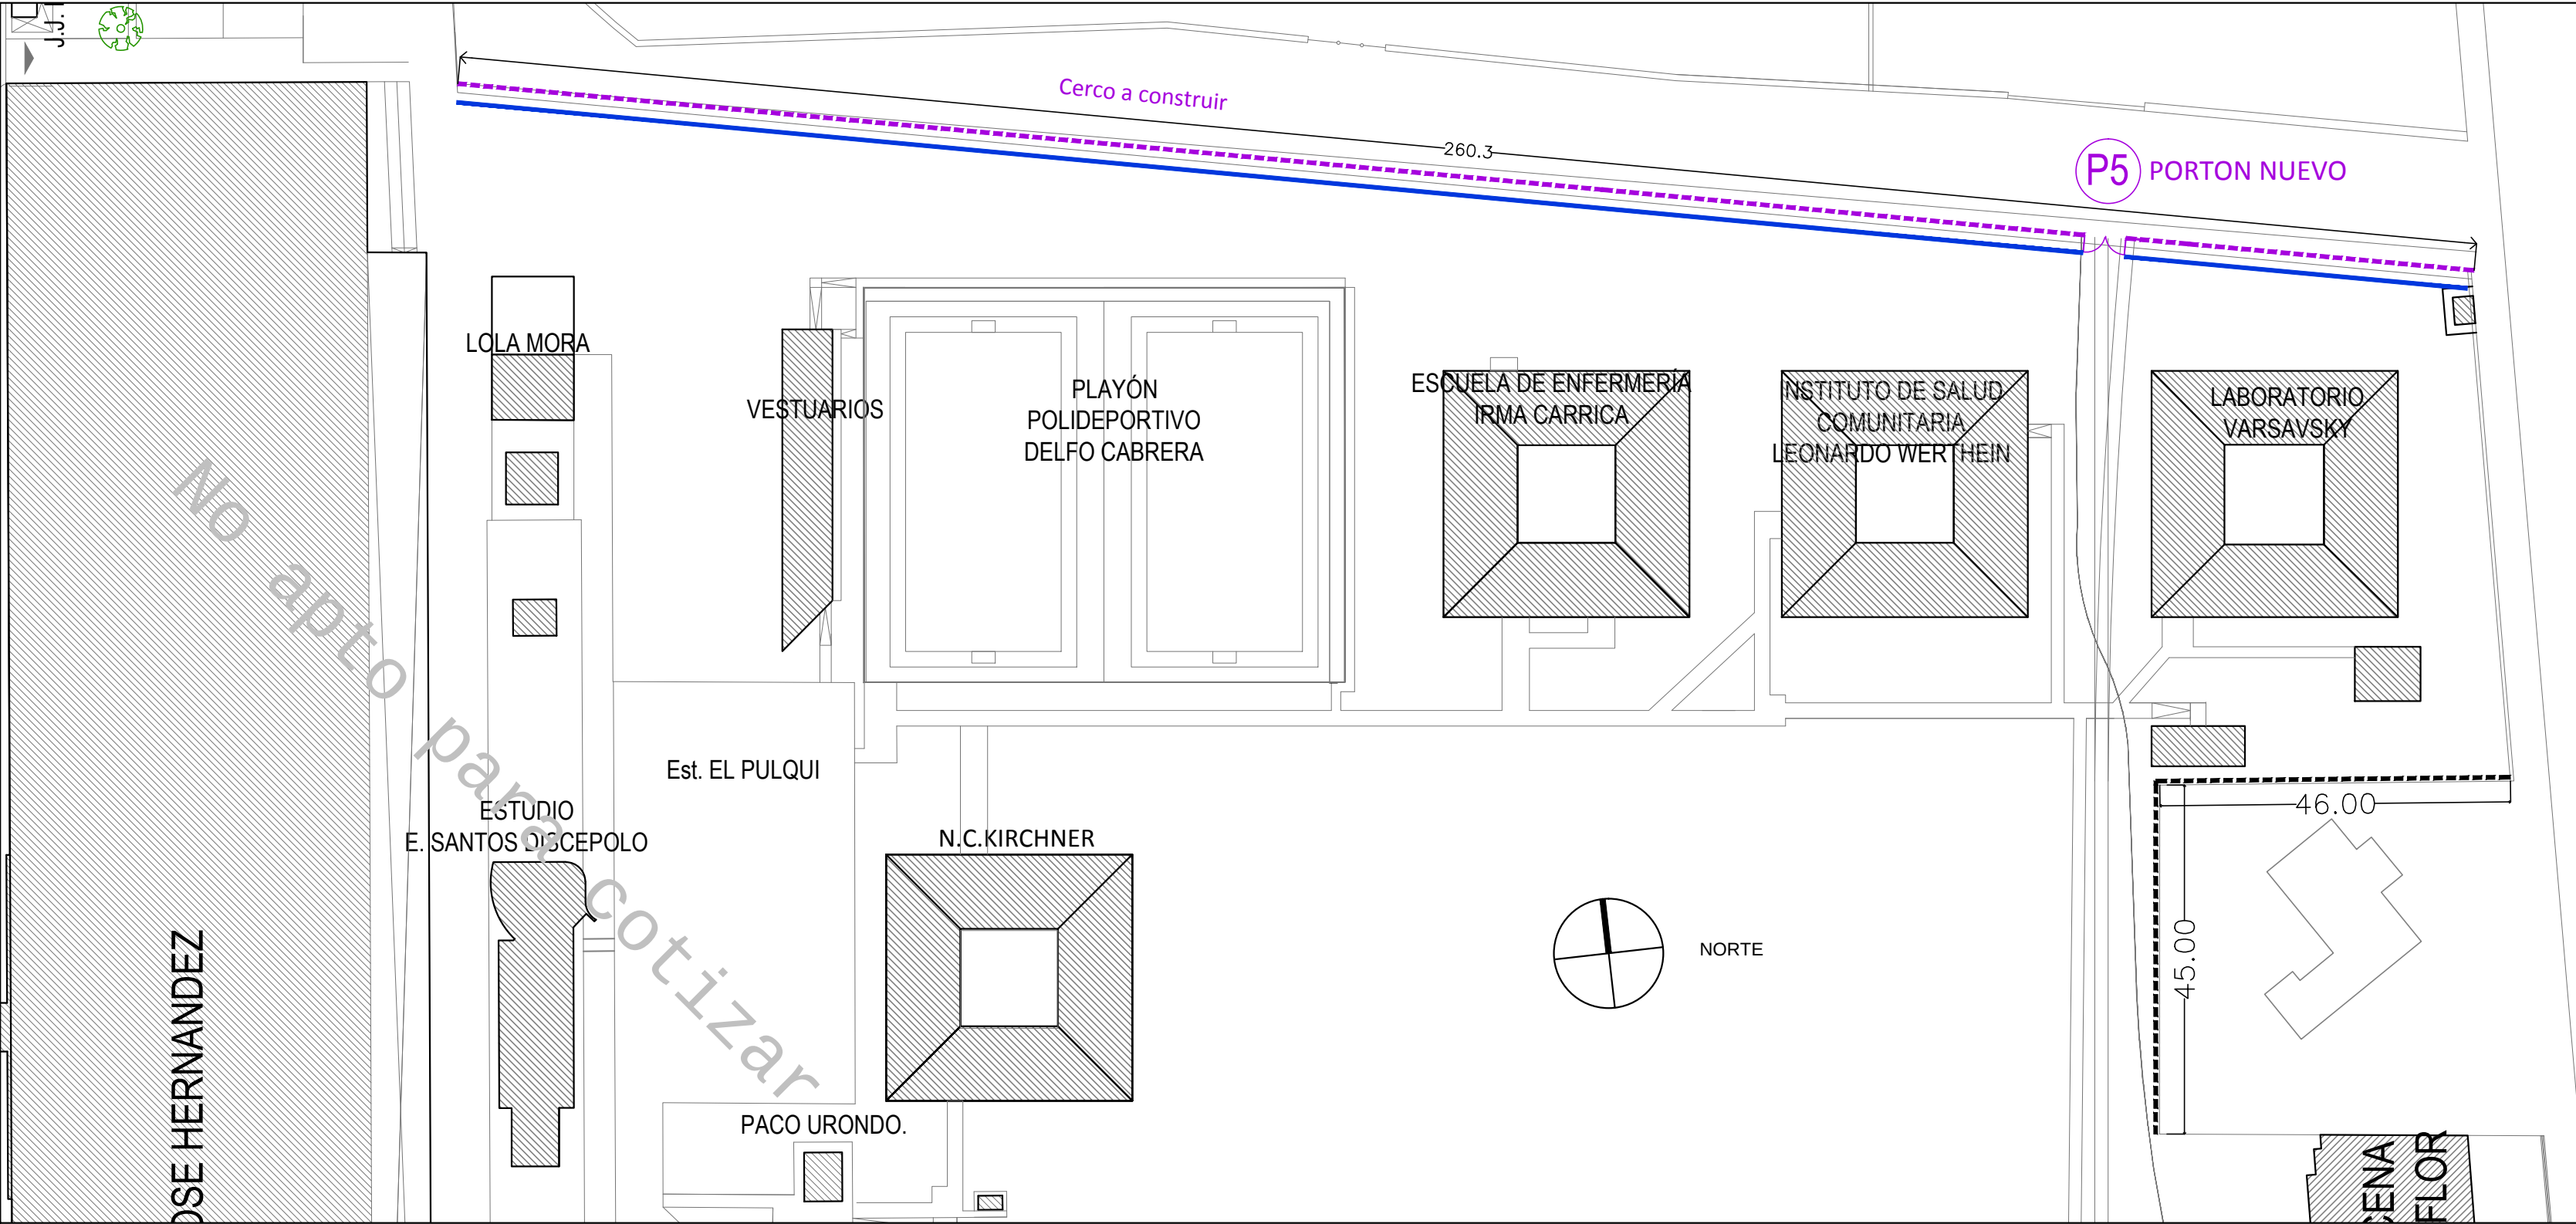


ESQUEMA DE TAREAS EN SECTOR A.

ESCALA: 1:750

REFERENCIAS

- CERCO NUEVO DE MAMPOSTERIA Y REJAS
- RECOLOCACION DE CERCO PREMOLDEADO EXISTENTE
- EXCAVACION PARA CIMIENTOS

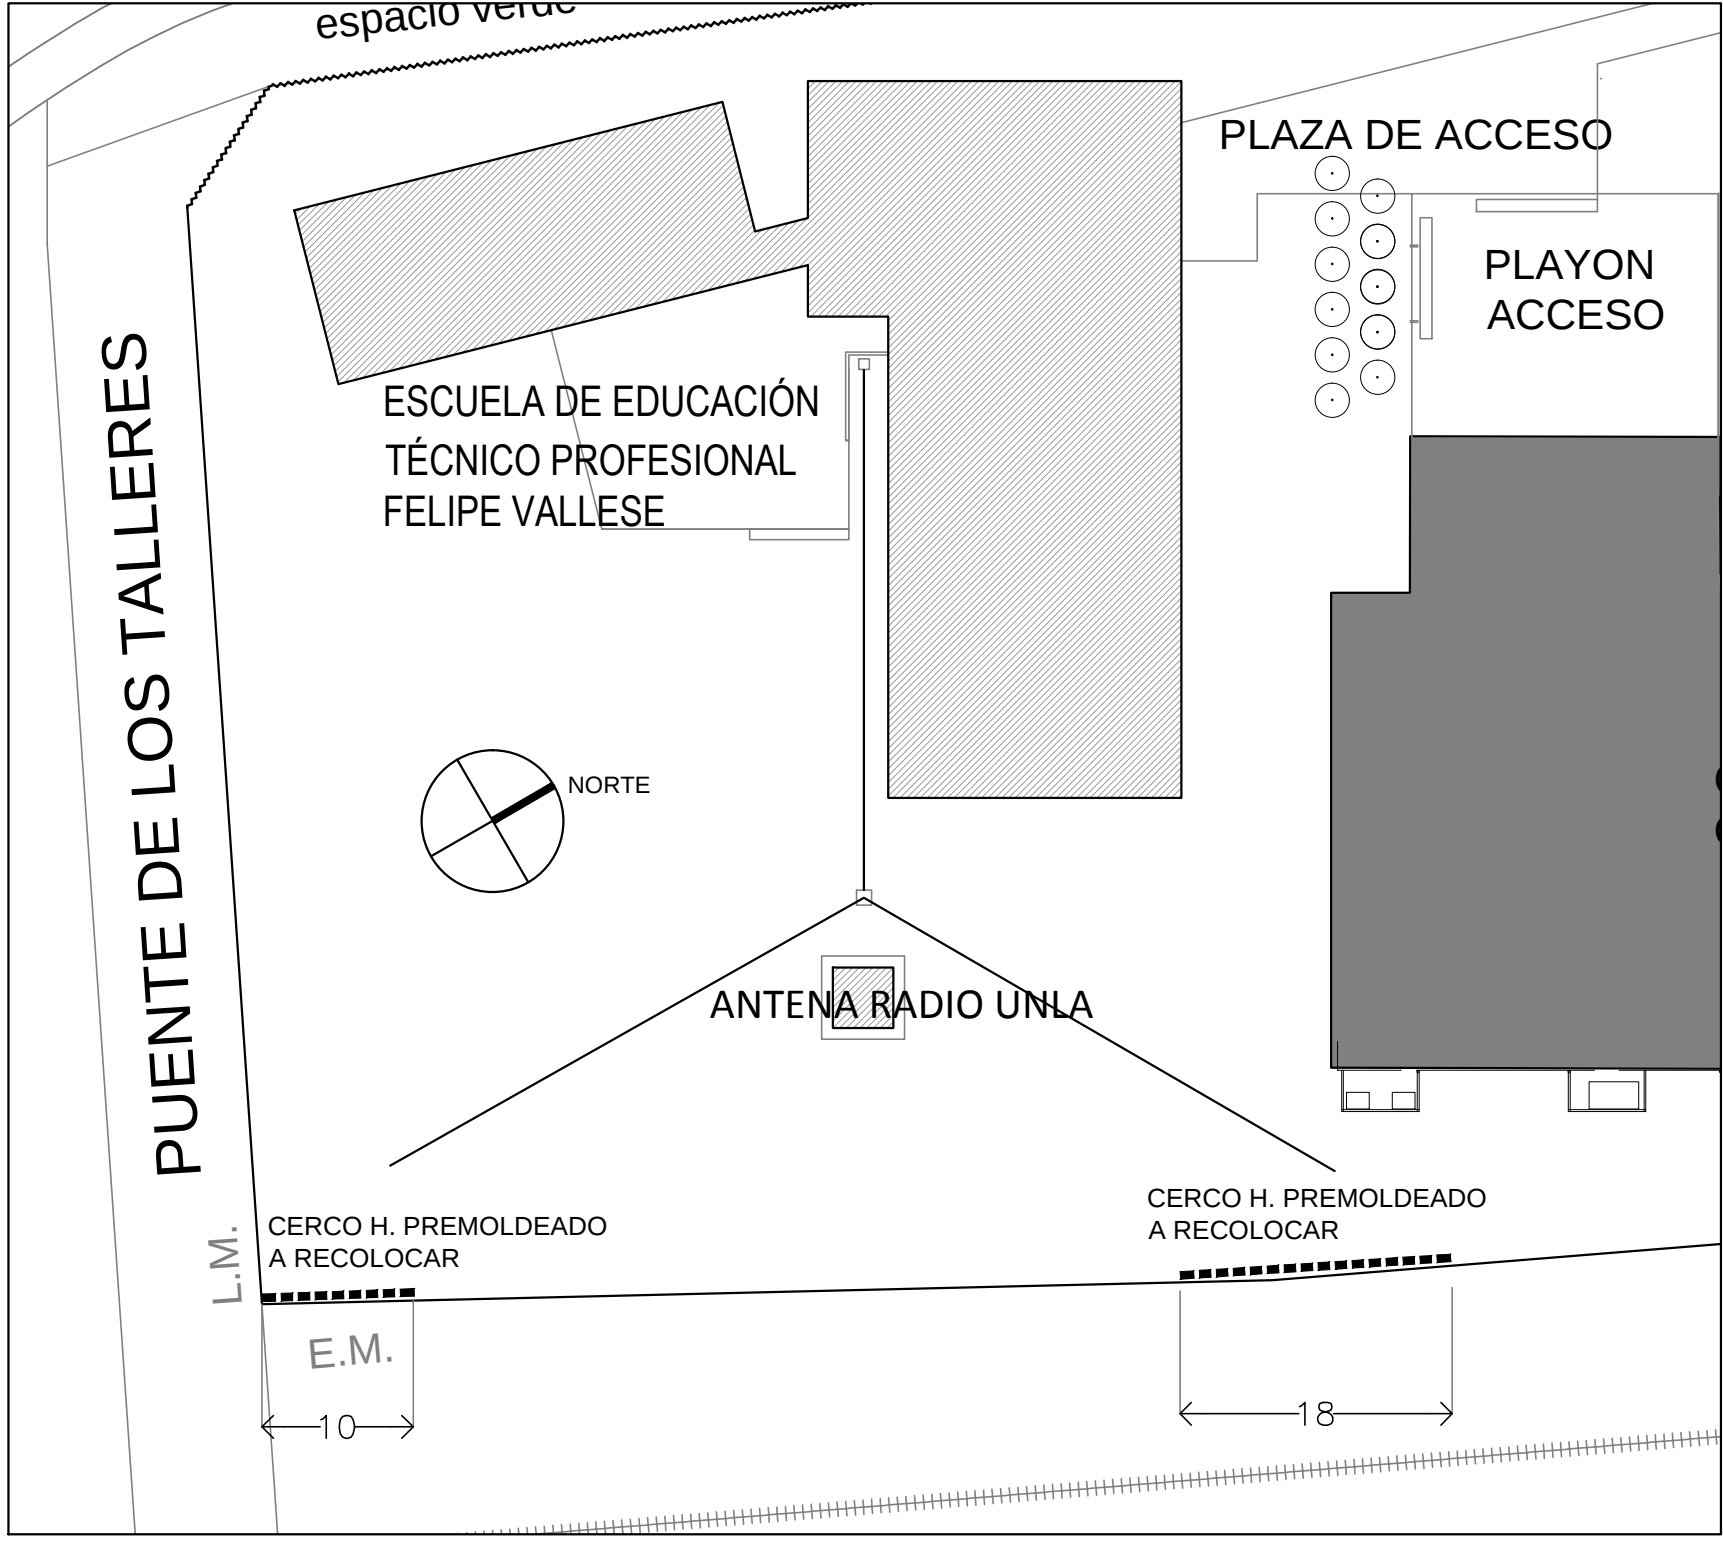



SECTOR B.

ESCALA: 1:750


REFERENCIAS

- RECOLOCACION DE CERCO PREMOLDEADO EXISTENTE

PERFIL DE EXCAVACION:

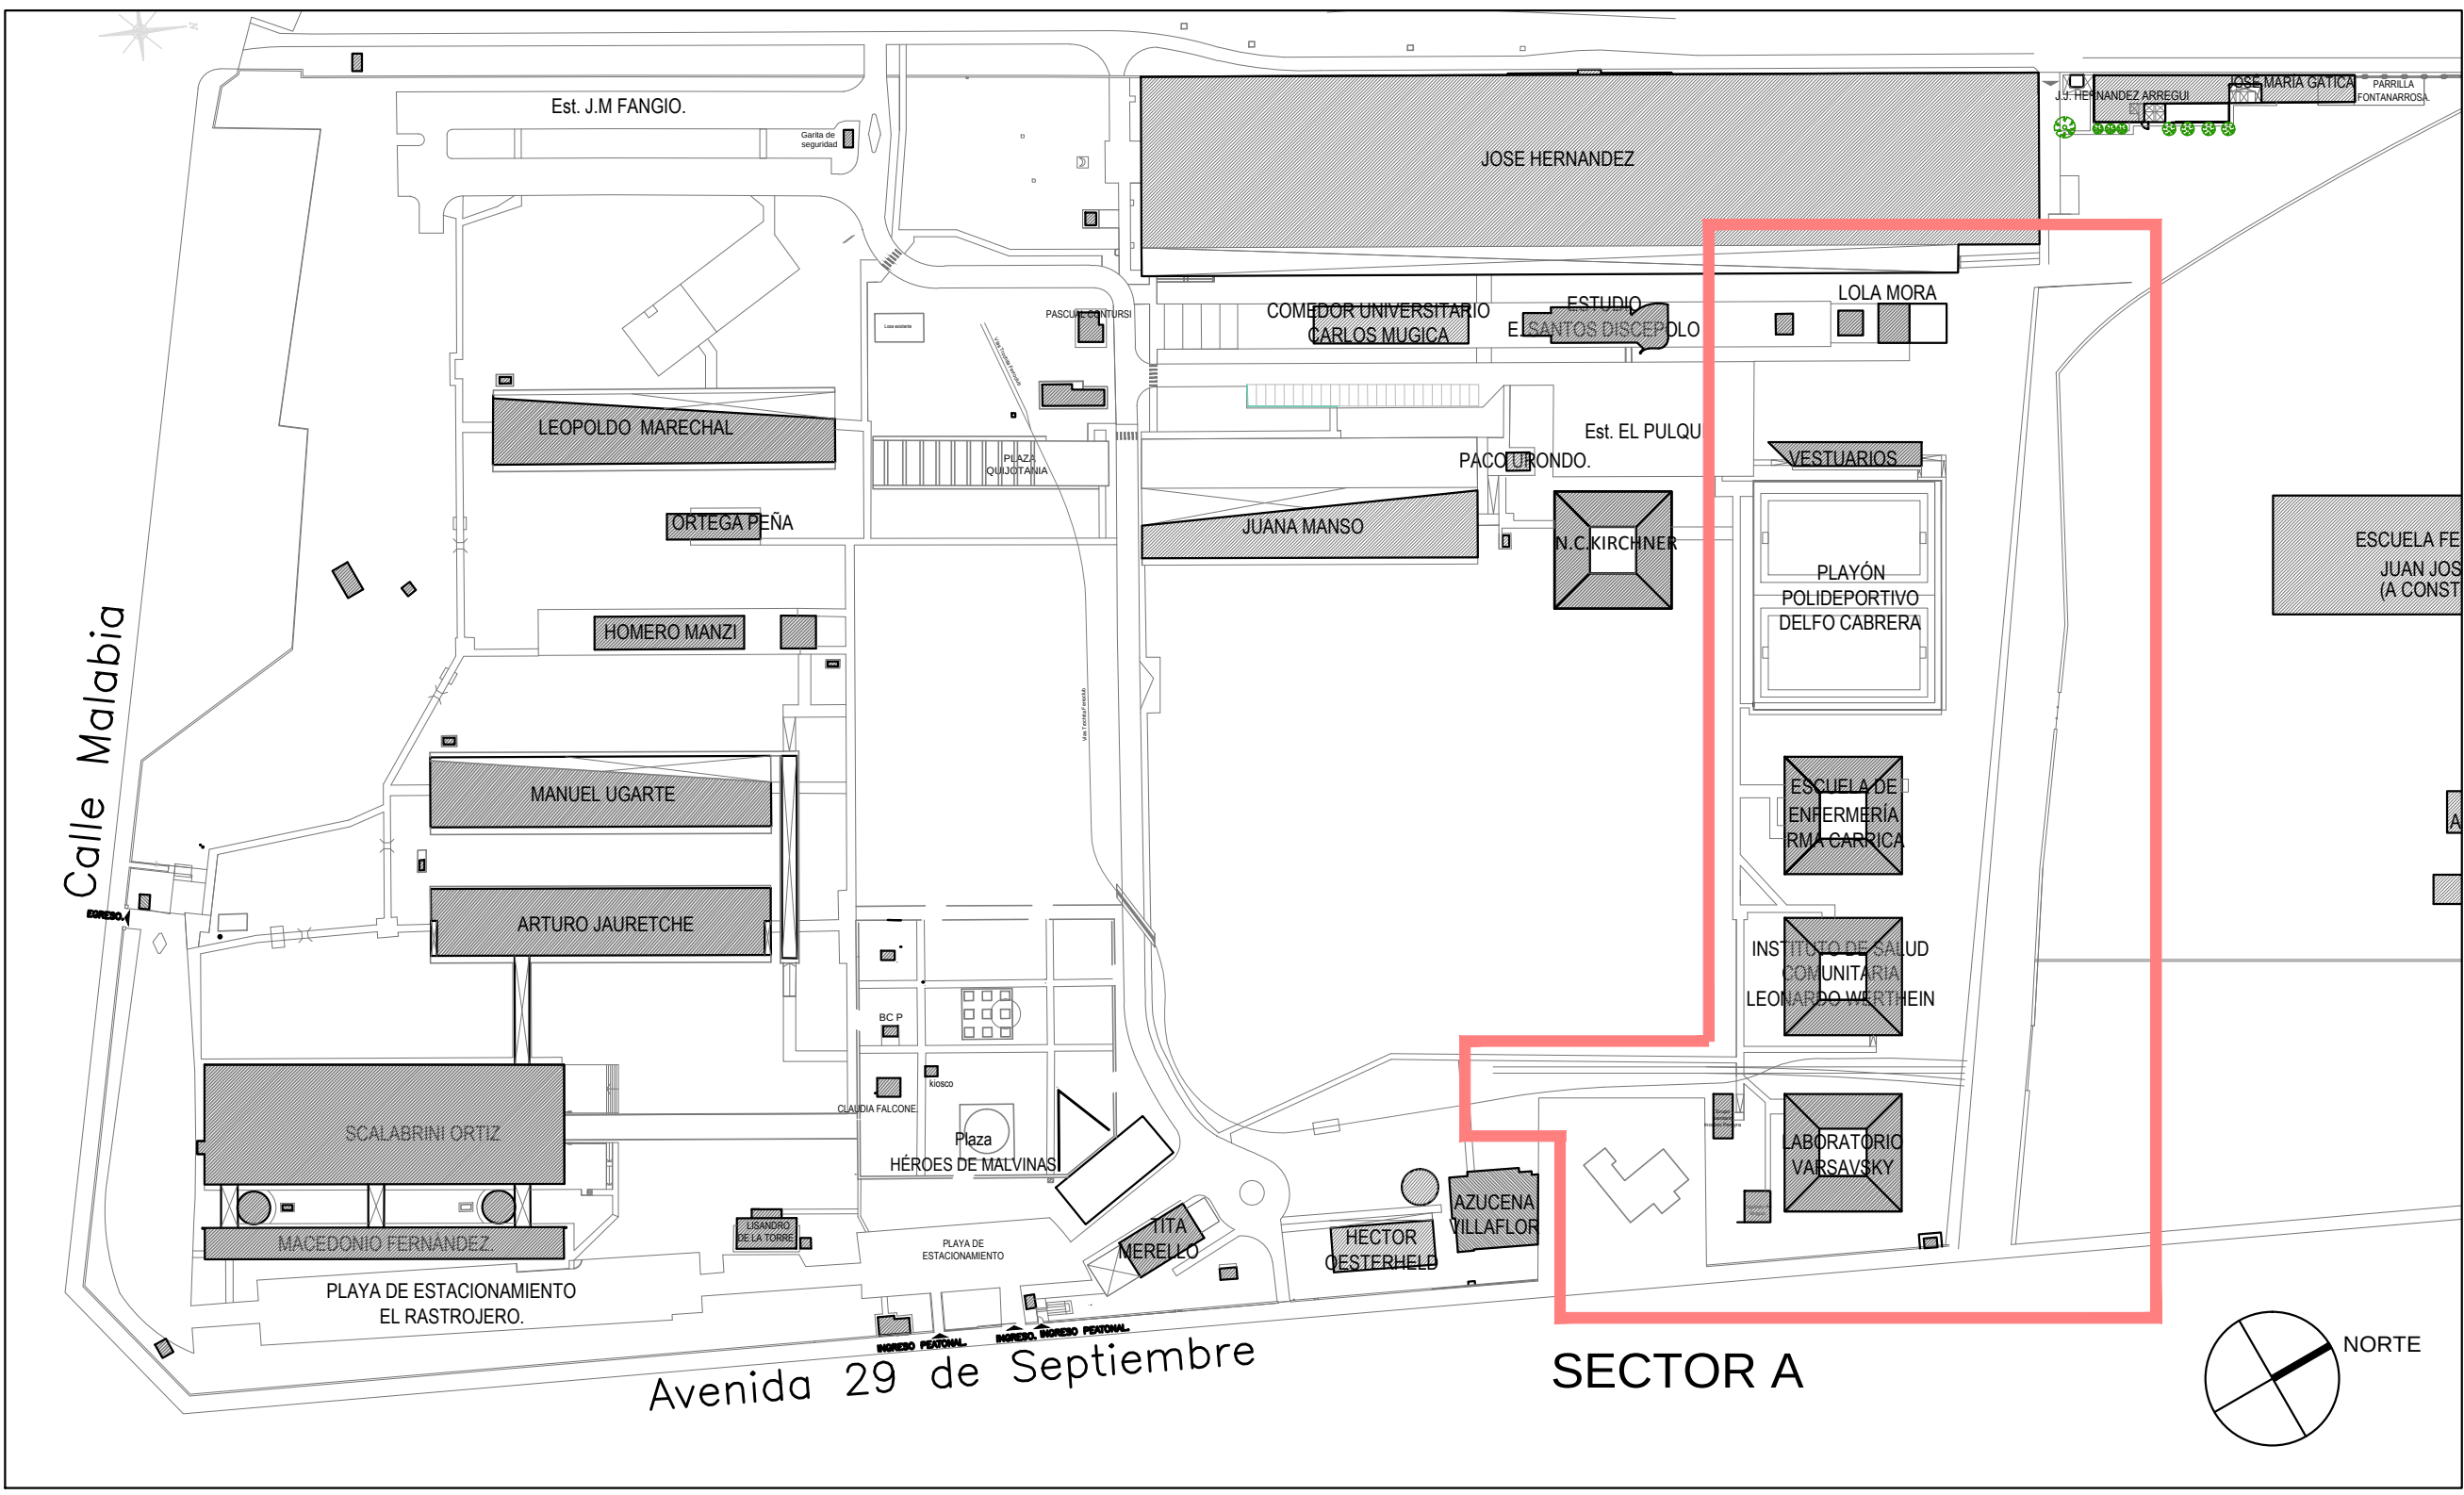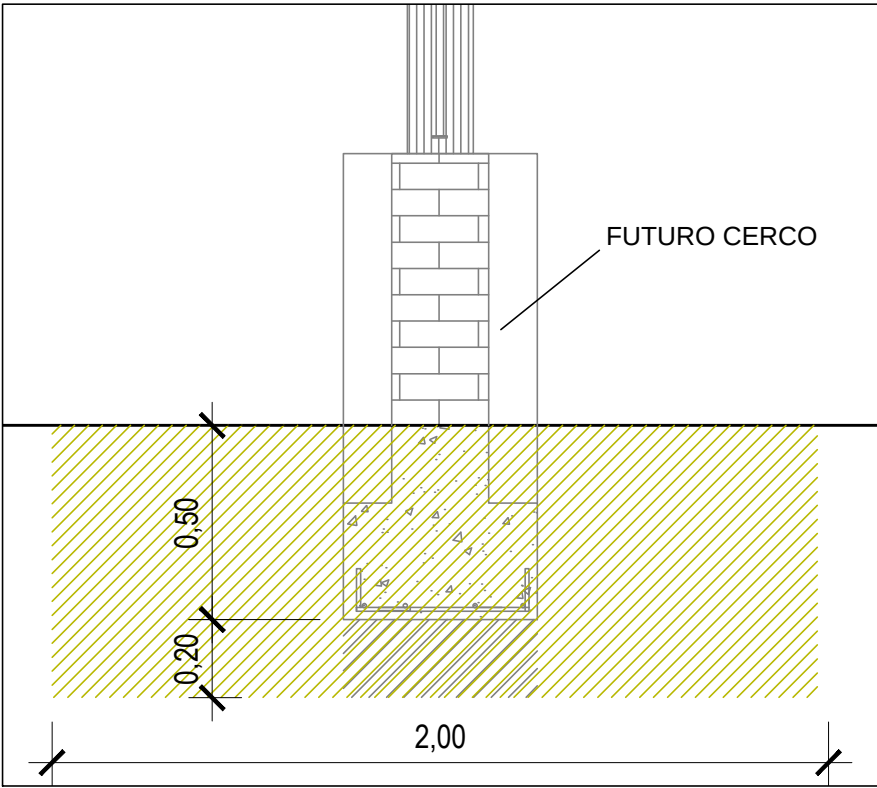

IMPLANTACION PREDIO 29 DE SEPTIEMBRE s/e

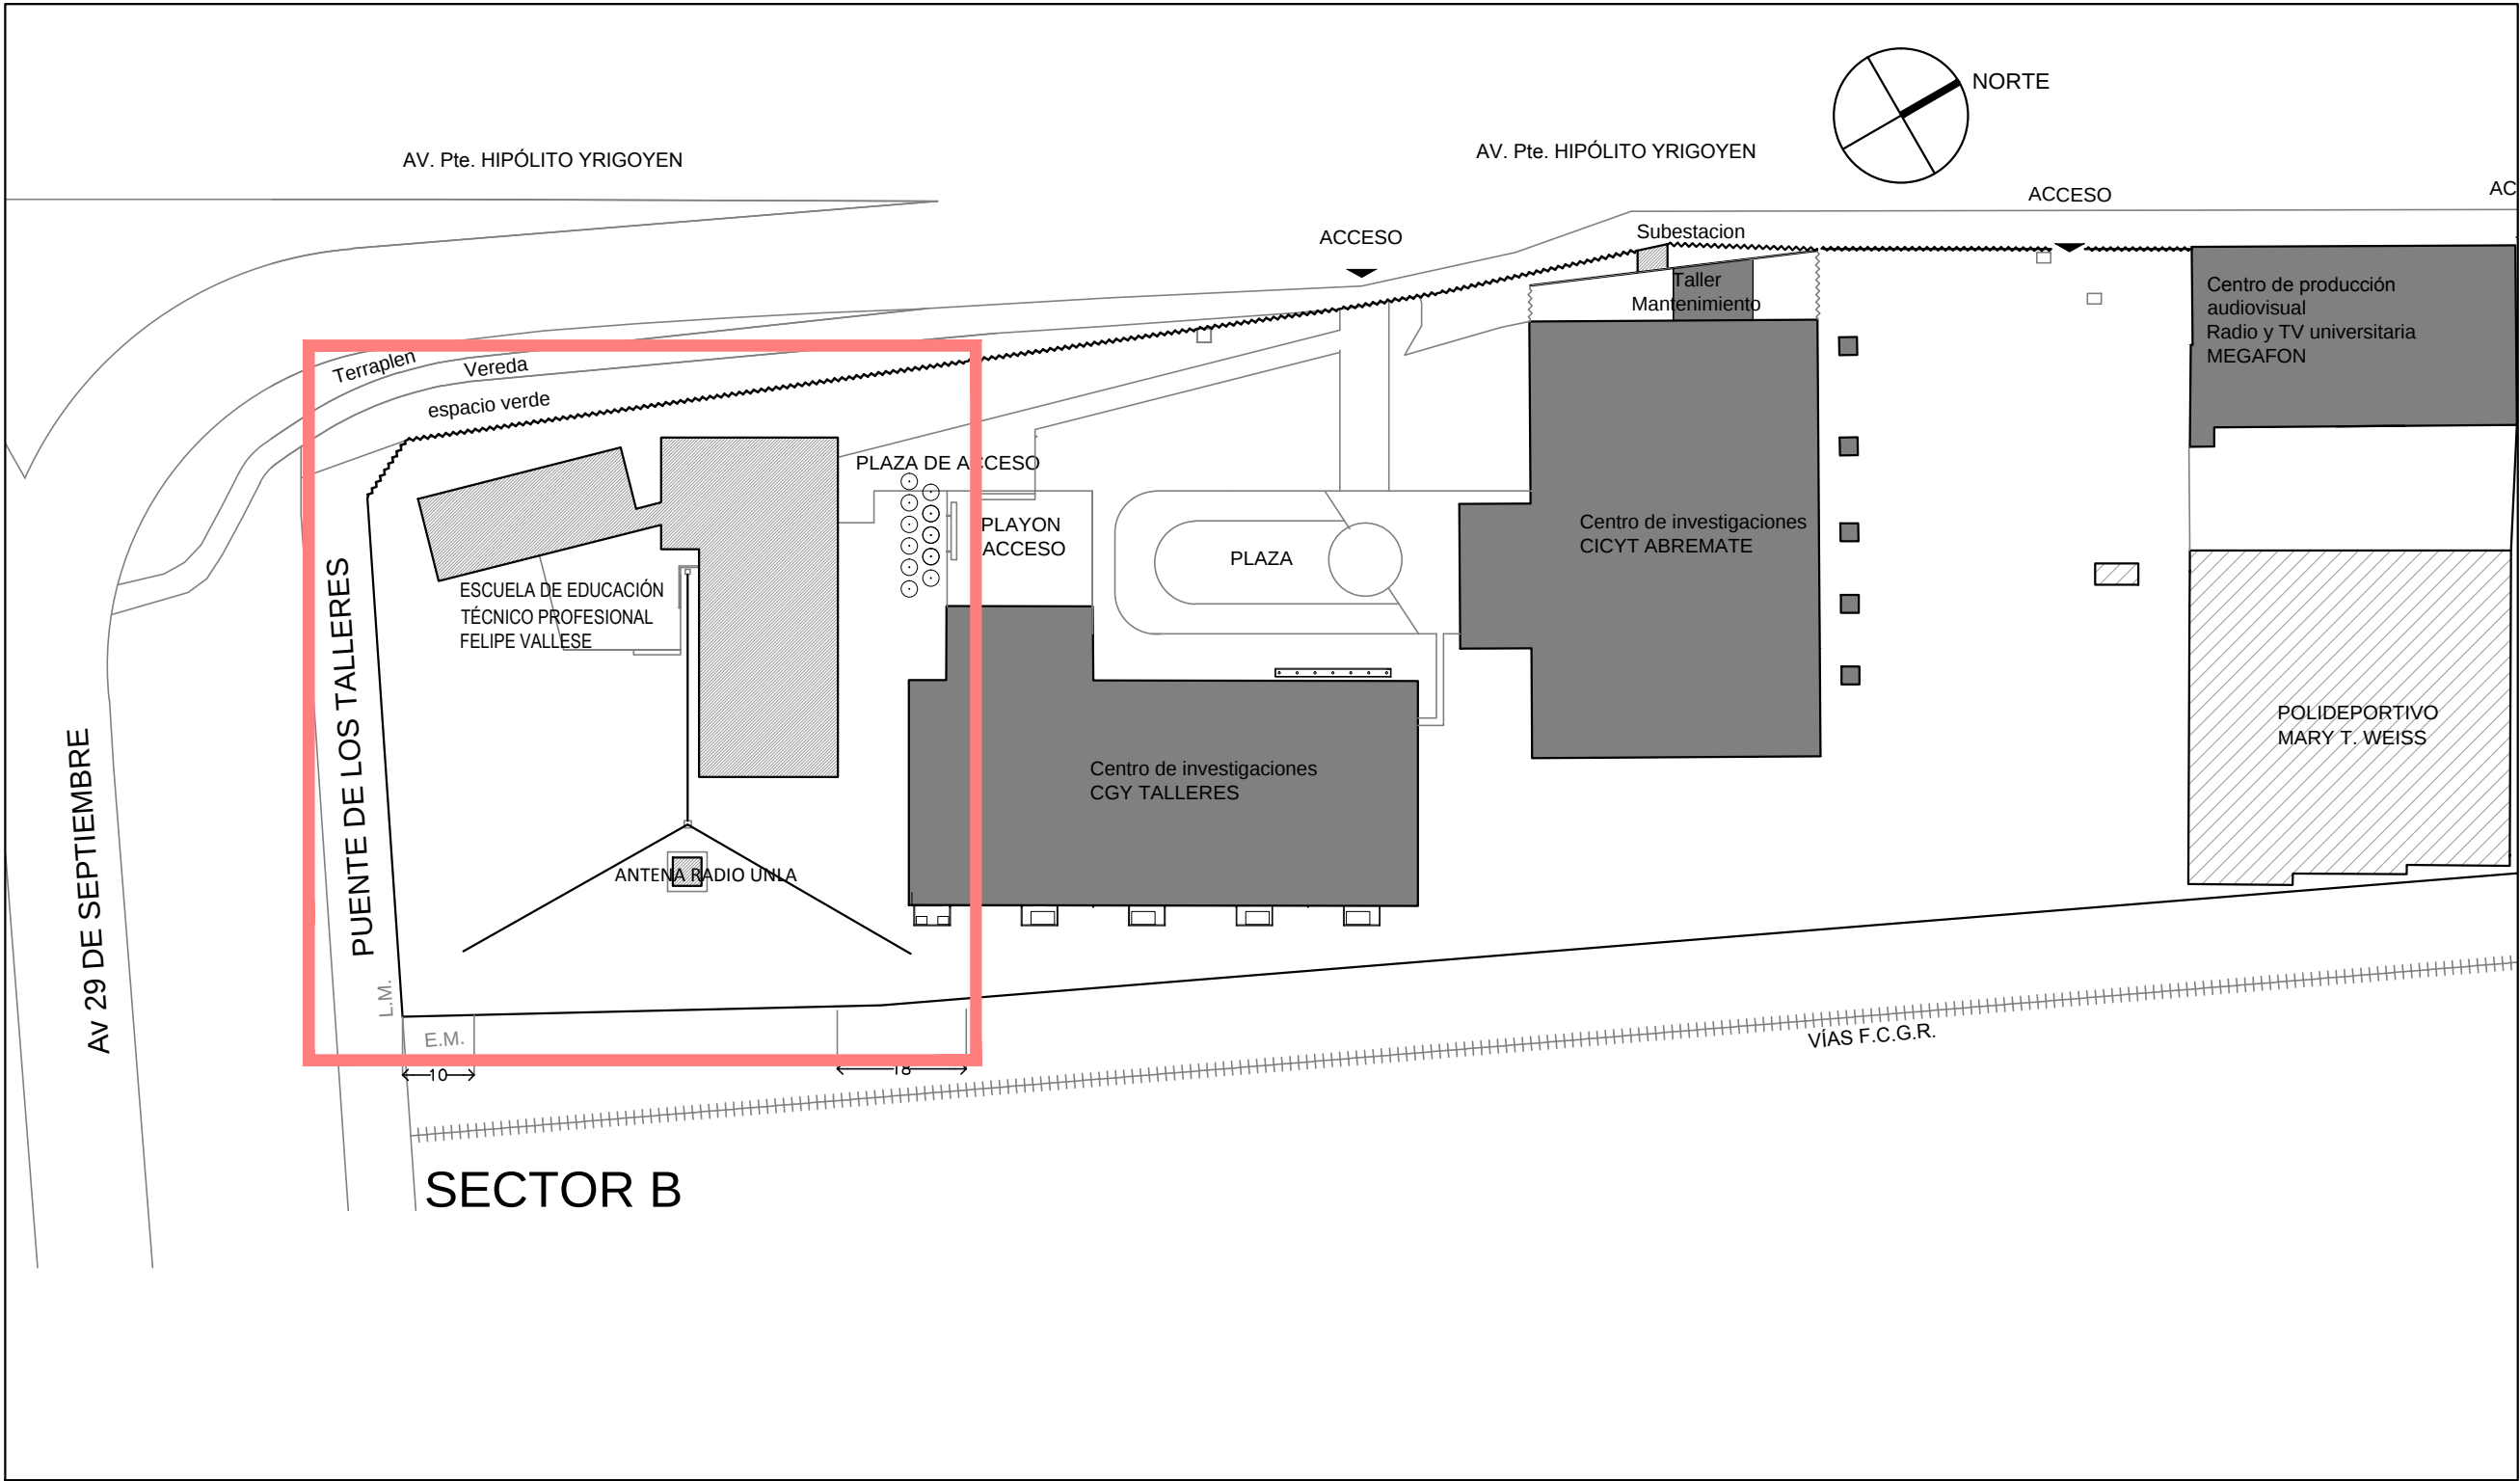

IMPLANTACION PREDIO HIPOLITO YRIGOYEN s/e

UNIVERSIDAD NACIONAL DE LANUS		Obras	
DIRECCION DE PLANIFICACION FISICA		PROVISION Y COLOCACION DE CERCO	
UNIVERSIDAD NACIONAL DE LANUS		PROVISION Y COLOCACION DE CERCO EN PREDIOS 29 DE SEPTIEMBRE E HIPOLITO YRIGOYEN	
ARQUITECTURA		ARQUITECTURA	
REV.1		DIBUJO	Archivo
REV.2			
REV.3			
REV.4		REEMPLAZA A	ESCALA
REV.5			VAR
REV.6			FECHA
		AR-01	
		12-01-17	

NOTA: LOS PLANOS SON PARA COTIZACION. LA CONTRATISTA DEBERÁ ENTREGAR LA MEMORIA DE CALCULO Y DOCUMENTACION EJECUTIVA PARA SU APROBACION