
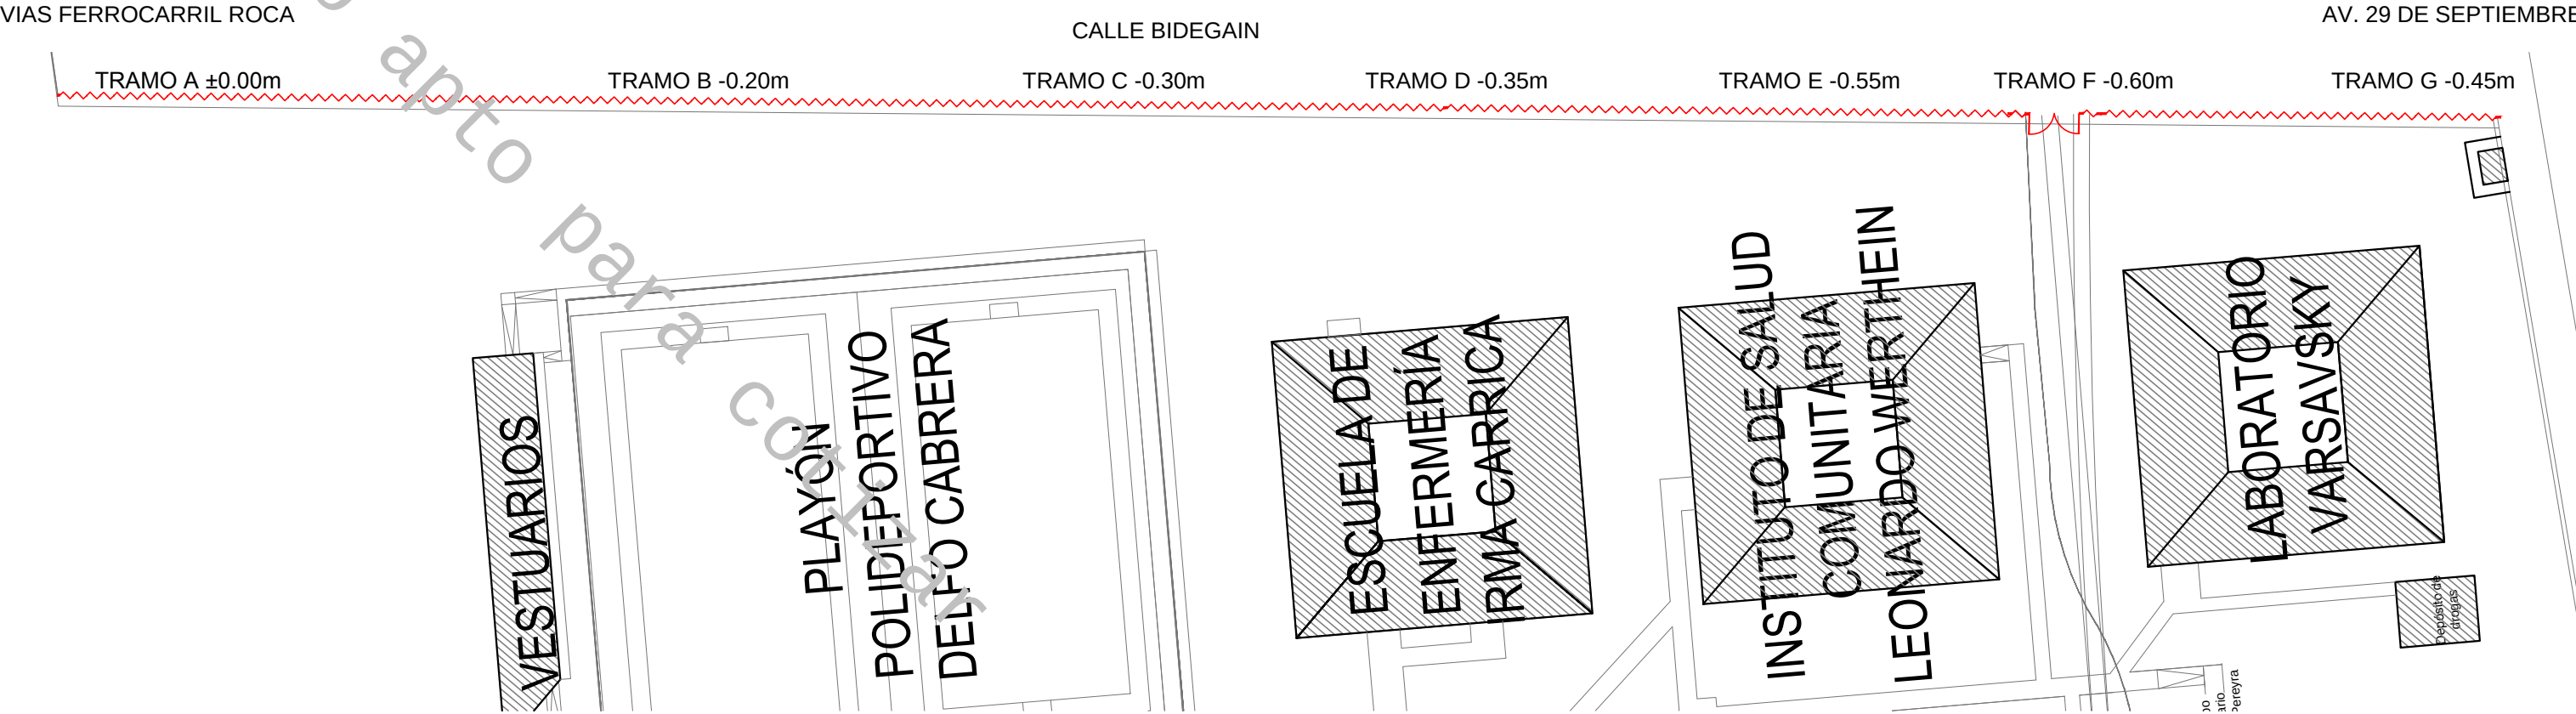


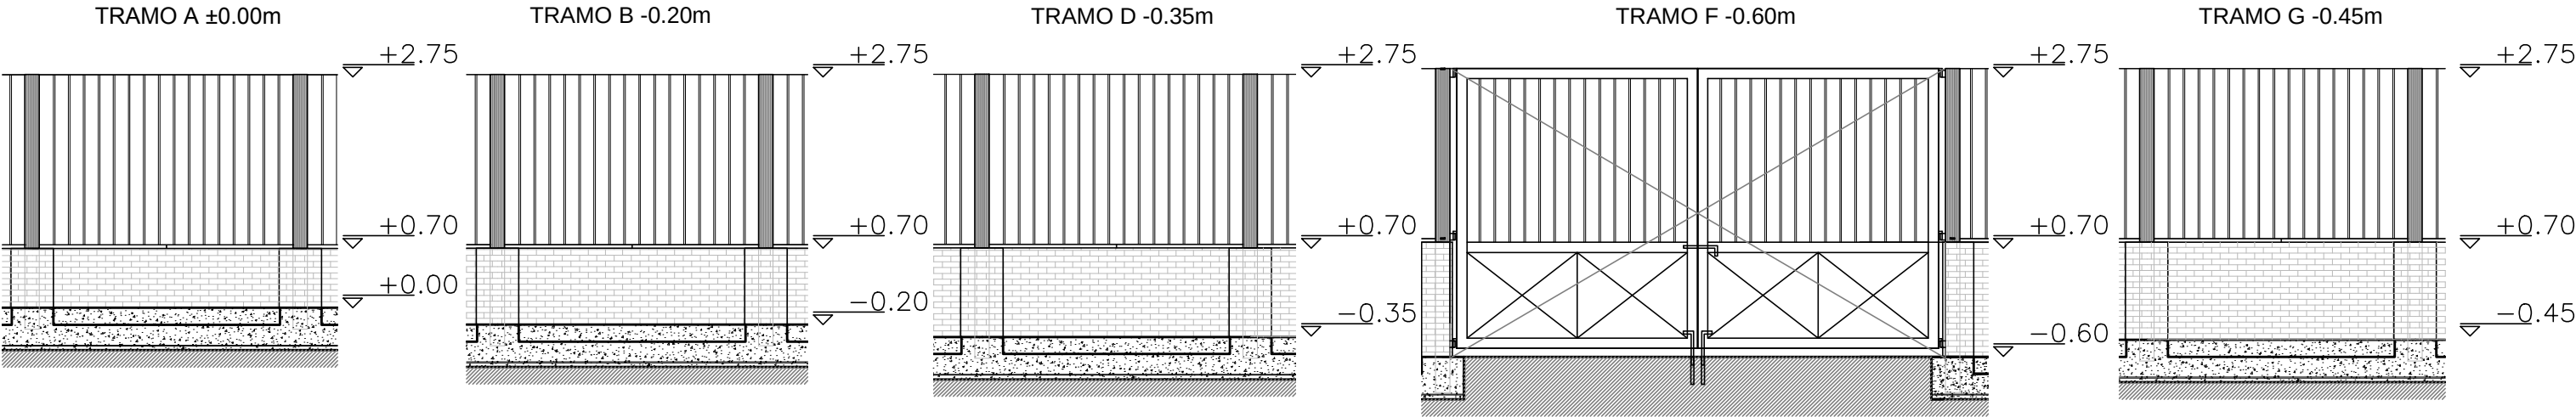

NOTA: LOS PLANOS SON PARA COTIZACION. LA CONTRATISTA DEBERÁ ENTREGAR LA MEMORIA DE CALCULO Y DOCUMENTACION EJECUTIVA PARA SU APROBACION

|                                                                    |  |                                                   |             |          |
|--------------------------------------------------------------------|--|---------------------------------------------------|-------------|----------|
| UNIVERSIDAD NACIONAL DE LANUS<br>DIRECCION DE PLANIFICACION FISICA |  | Obra<br>PROVISION Y COLOCACION DE CERCO           |             |          |
| <div>UNIVERSIDAD NACIONAL DE LANUS</div> <div>La.</div>            |  | PROVISION Y COLOCACION DE CERCO EN CALLE BIDEGAIN |             |          |
|                                                                    |  | ARQUITECTURA ESQUEMA DE NIVELES                   |             |          |
|                                                                    |  | REV.1                                             |             | PLANO    |
|                                                                    |  | REV.2                                             |             | AR-02    |
|                                                                    |  | REV.3                                             |             |          |
|                                                                    |  | REV.4                                             | REEMPLAZA A | FECHA    |
|                                                                    |  | REV.5                                             |             | 12-01-17 |
|                                                                    |  | REV.6                                             |             |          |
|                                                                    |  | DIBUJO                                            | Archivo     |          |
|                                                                    |  | REEMPLAZA A                                       | ESCALA      |          |
|                                                                    |  |                                                   | s/e         |          |