



CORTE-VISTA A-A

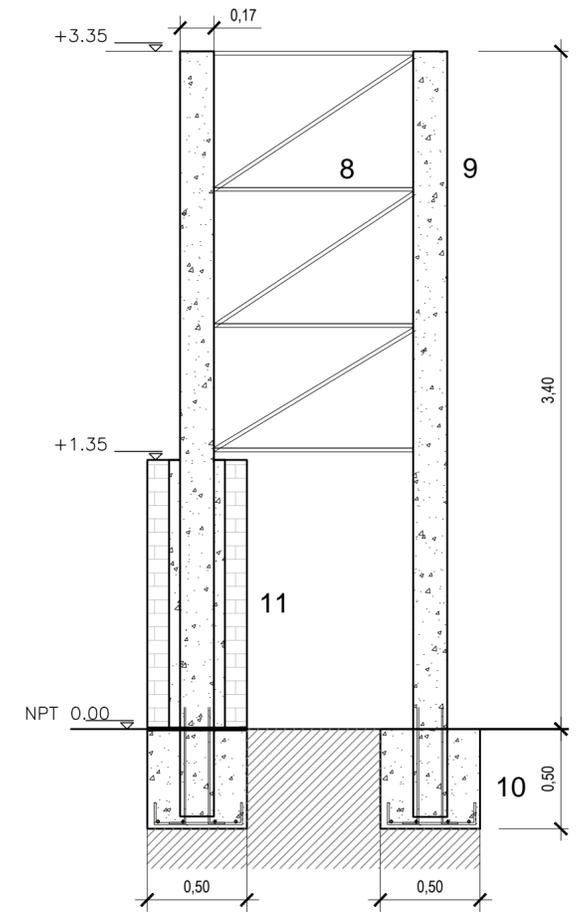

CORTE B-B POR COLUMNAS

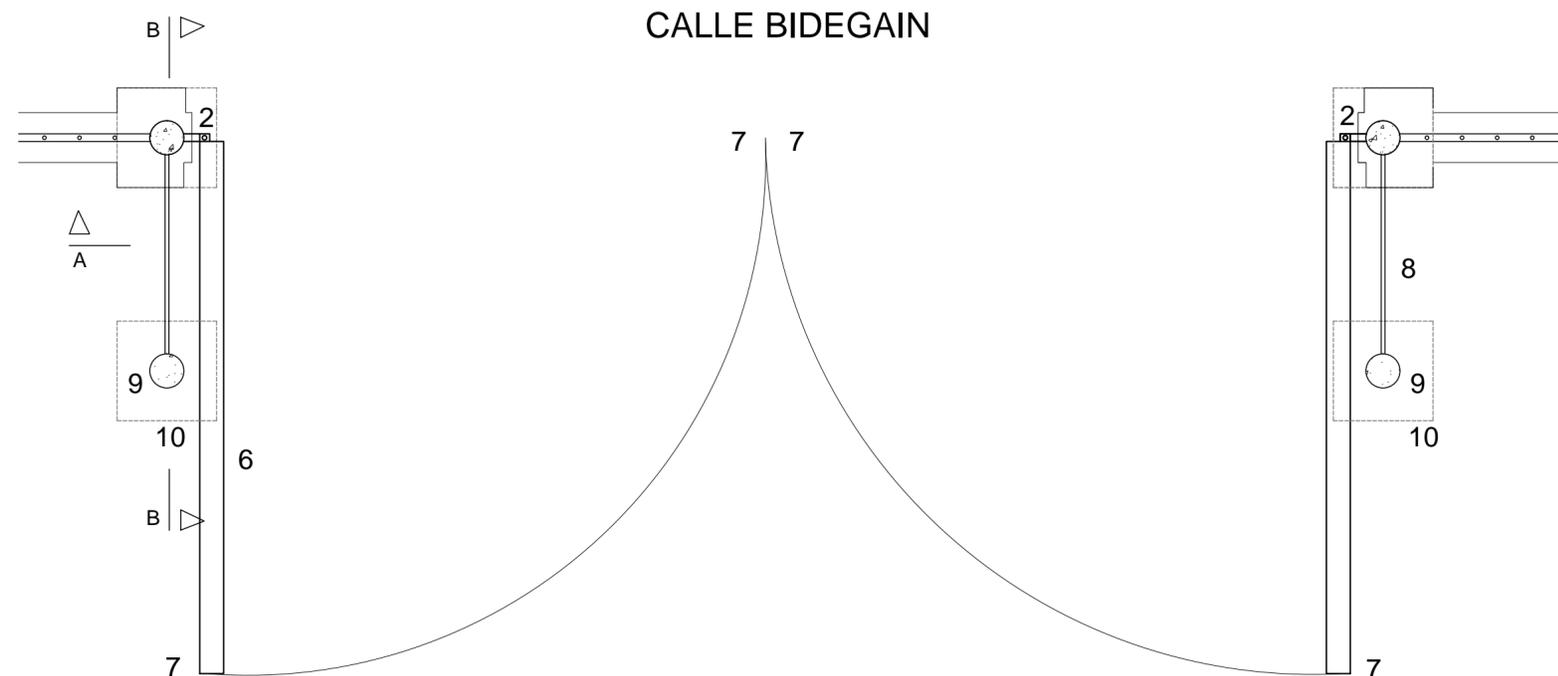

PLANTA

REFERENCIAS

- 1- ZOCALO DE CHAPA TIPO PUNTA DE DIAMANTE
- 2- BISAGRAS TIPO PERNO
- 3- BARRA CUADRADA $\frac{3}{4}$ " x $\frac{3}{4}$ " SEPARACION IDEM REJA
- 4- BASTIDOR CAÑO 120mmx60mmx2mm
- 5- PASADOR CON CANDADO
- 6- PINTURA 2 MANOS DE ANTIOXIDO Y ESMALTE SINTETICO COLOR NEGRO
- 7- CAÑO PARA PASADOR
- 8- RETICULADO DE BARRA $\frac{3}{4}$ " x $\frac{3}{4}$ "
- 9- COLUMNA 6" DE DIAMETRO RELLENA DE HORMIGON
- 10- BASE HORMIGON ARMADO 50cm x 50cm SOBRE TOSCA COMPACTADA SEGUN PLIEGO
- 11- VER DETALLE EN PLANO DC-01

NOTA: LOS PLANOS SON PARA COTIZACION. LA CONTRATISTA DEBERÁ ENTREGAR LA MEMORIA DE CALCULO Y DOCUMENTACION EJECUTIVA PARA SU APROBACION

UNIVERSIDAD NACIONAL DE LANUS DIRECCION DE PLANIFICACION FISICA		Obra PROVISION Y COLOCACION DE CERCO	
PROVISION Y COLOCACION DE CERCO EN CALLE BIDEGAIN DETALLE CONSTRUCTIVO PORTON P5			
REV.1		DIBUJO	PLANO
REV.2			DC-02
REV.3			
REV.4		REEMPLAZA A	ESCALA
REV.5			FECHA
REV.6			1:25 12-01-17