


VISTA

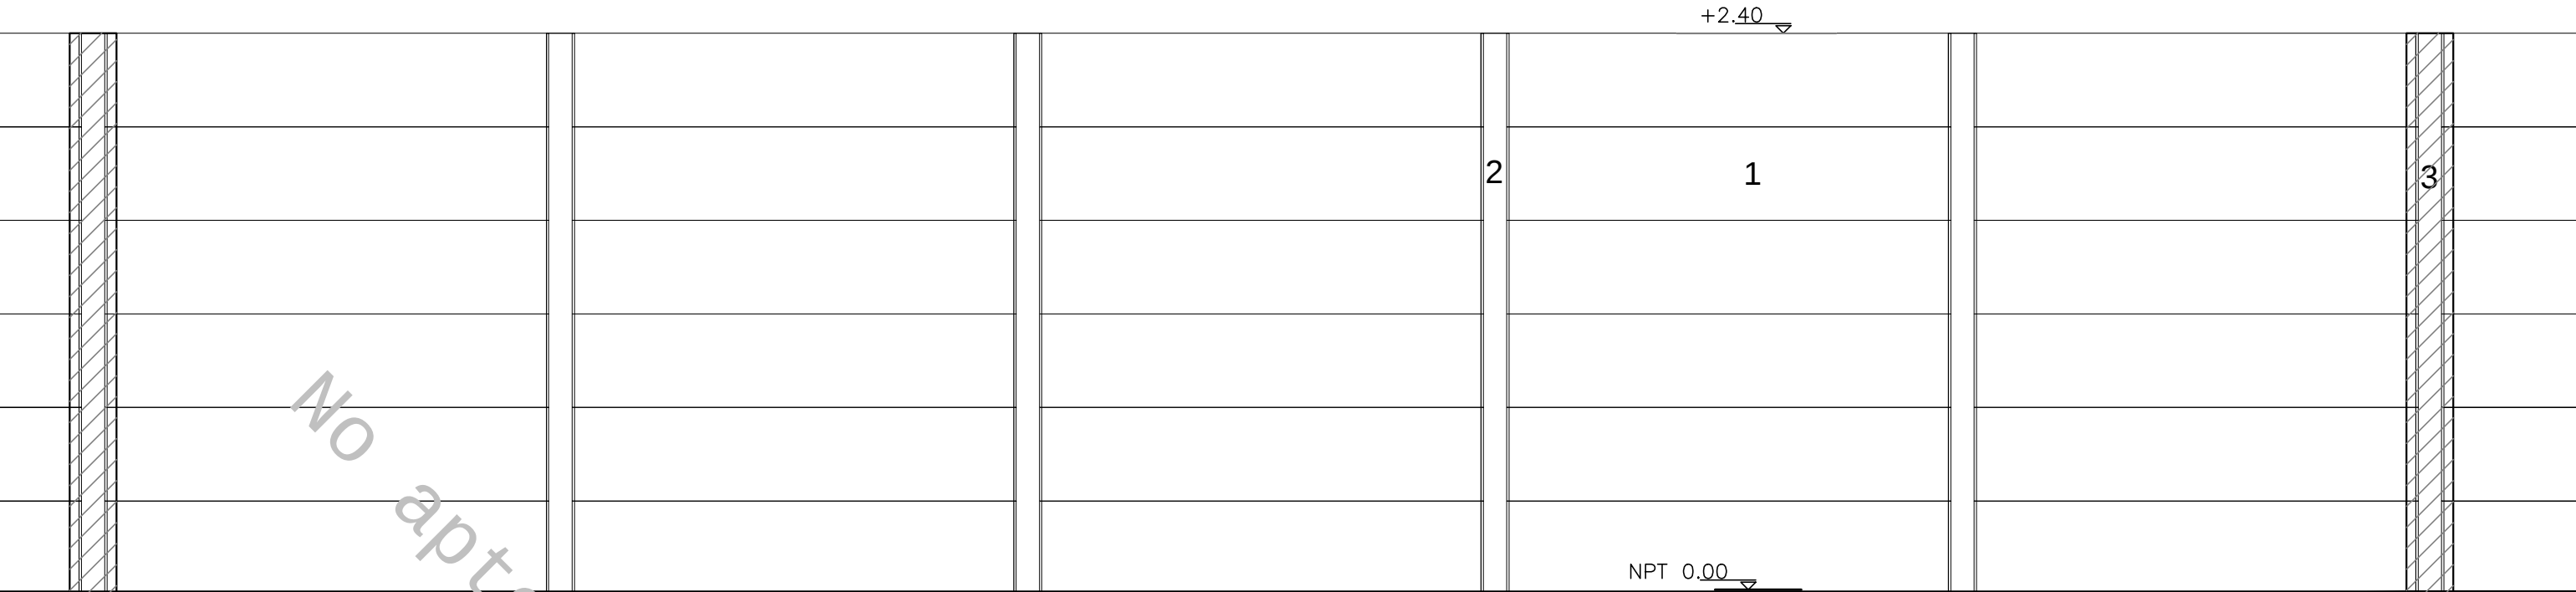

PLANTA



- 1: PANEL PREMOLDEADO DE HORMIGON EXISTENTE RECUPERADO
- 2: POSTE PREMOLDEADO DE HORMIGON EXISTENTE RECUPERADO.
- 3: POSTE CON ESTRUCTURA DE REFUERZO CADA 5 MODULOS, EN EXTREMOS Y EN ESQUINAS
- 4: CERCO EXISTENTE

NOTA: LOS PLANOS SON PARA COTIZACION. LA CONTRATISTA DEBERÁ ENTREGAR LA MEMORIA DE CALCULO Y DOCUMENTACION EJECUTIVA PARA SU APROBACION

UNIVERSIDAD NACIONAL DE LANUS
DIRECCION DE PLANIFICACION FISICA

Obra
PROVISION Y COLOCACION DE CERCO

UNIVERSIDAD NACIONAL DE LANUS
UN La.

REV.1
REV.2
REV.3
REV.4
REV.5
REV.6

PROVISION Y COLOCACION DE CERCO EN PREDIO 29 DE SEPT. E H. YRIGOYEN
DETALLE CONSTRUCTIVO

DIBUJO
REEMPLAZA A

Archivo
ESCALA
1:25

PLANO
DC-03
FECHA
12-01-17