



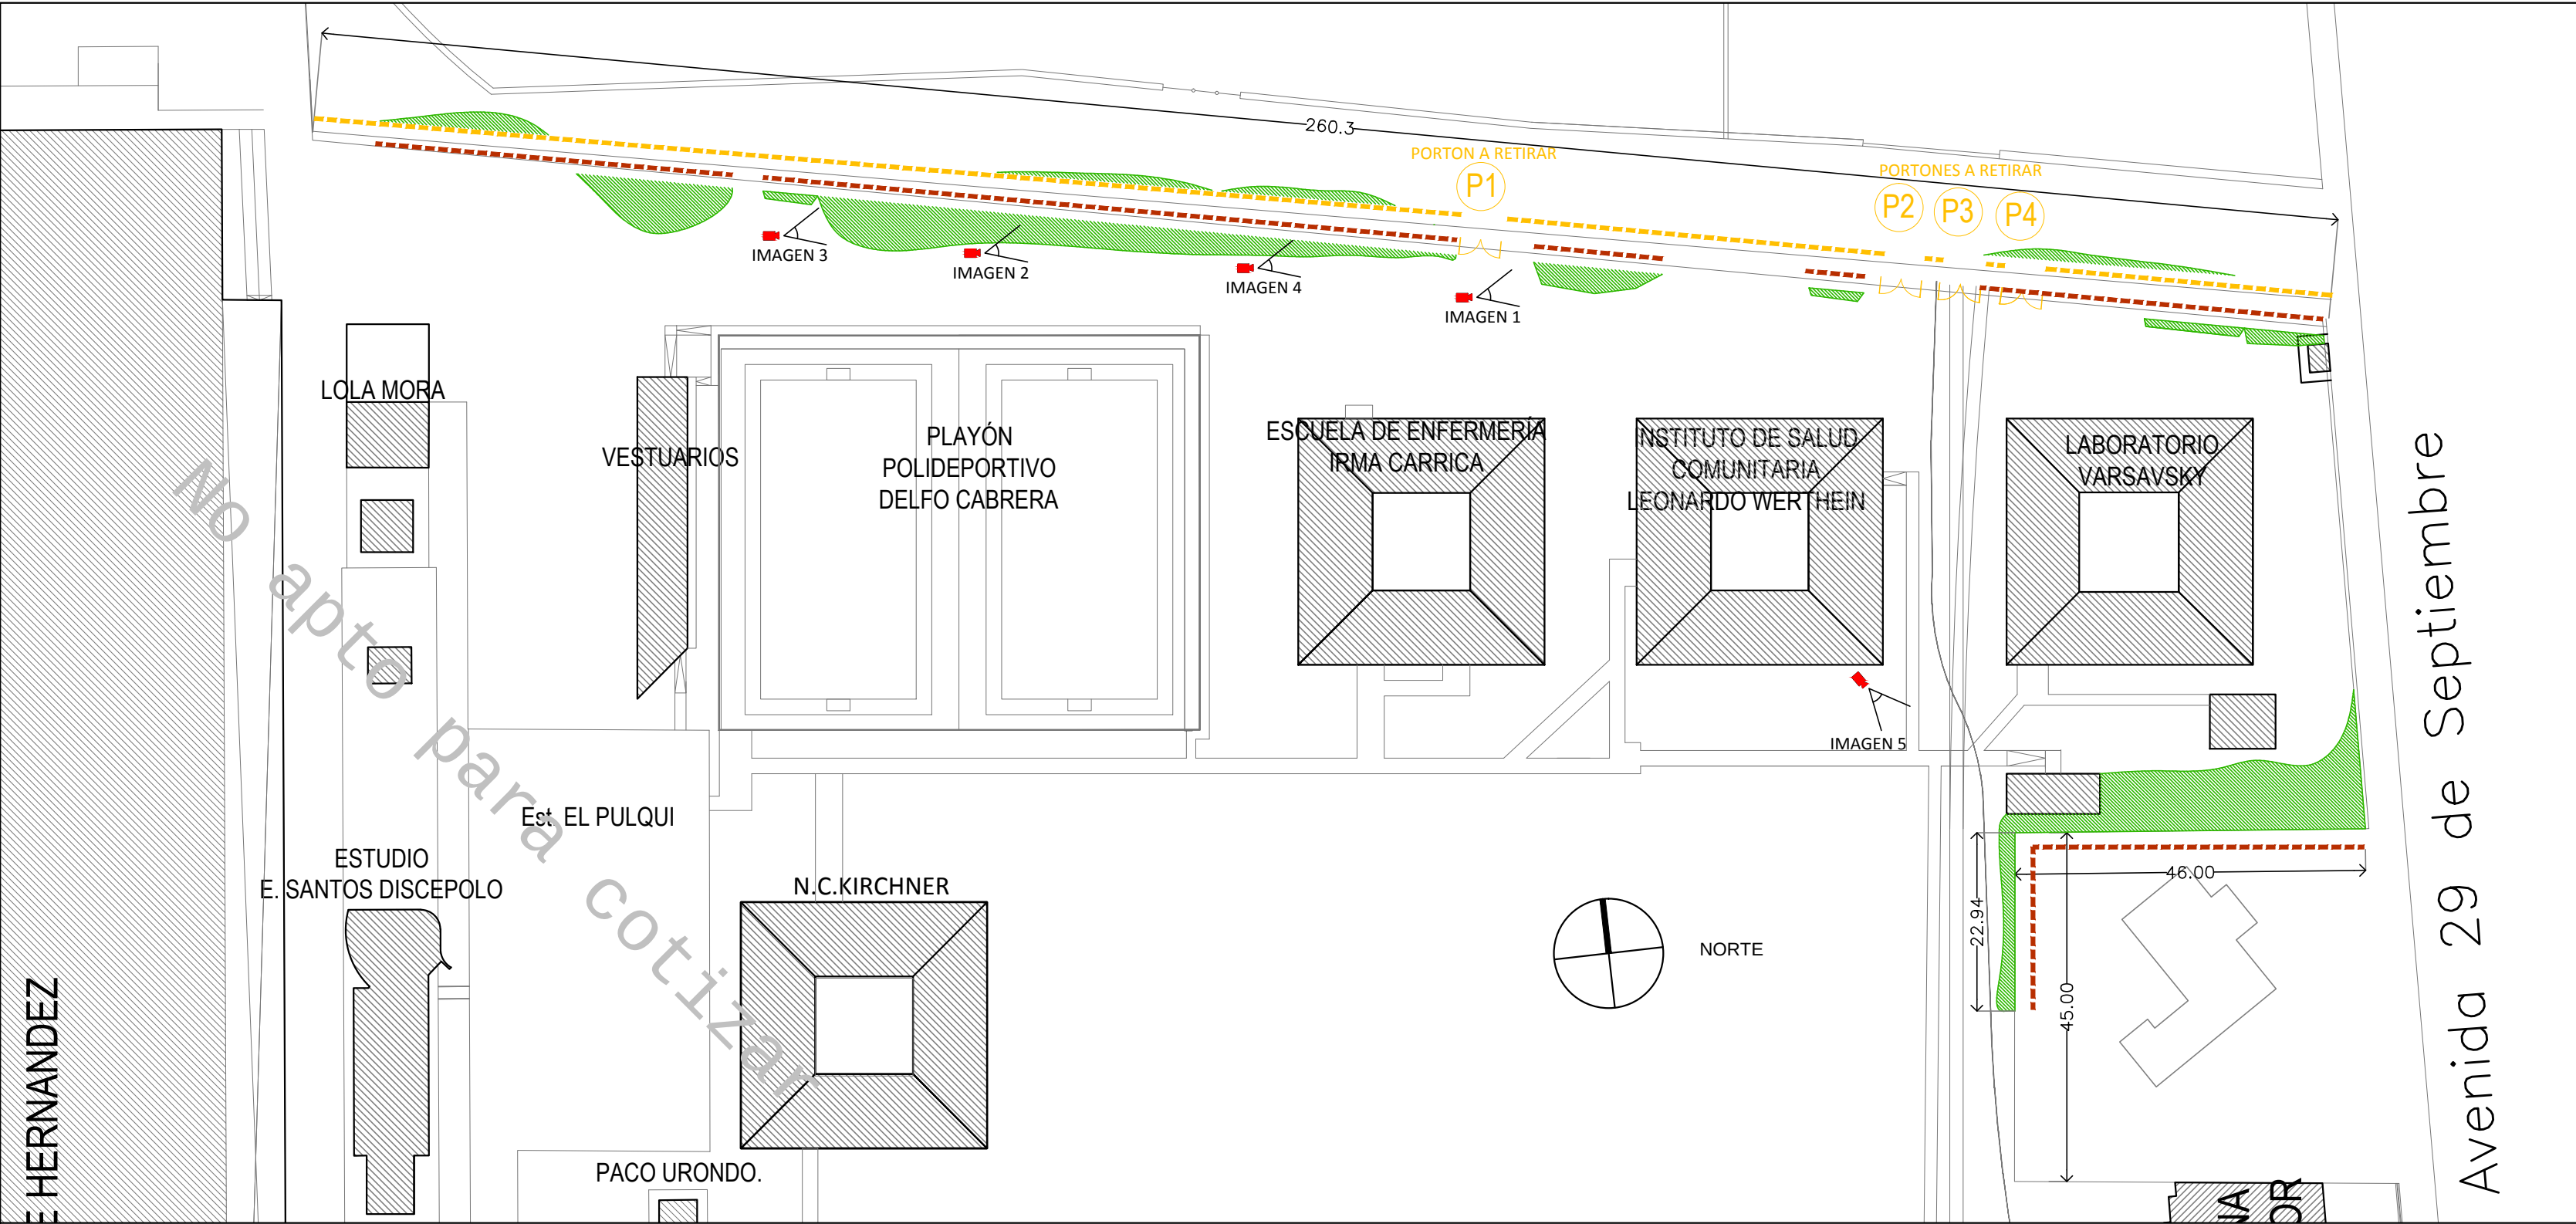


ESQUEMA DE TAREAS EN SECTOR A. ESCALA: 1:750

- REFERENCIAS
- RETIRO DE CERCO PREMOLDEADO
 - DESMALEZAMIENTO Y LIMPIEZA
 - DESMONTE DE SUELOS ESPESOR: 25cm
 - REFERENCIA A IMAGEN EN PLIEGO

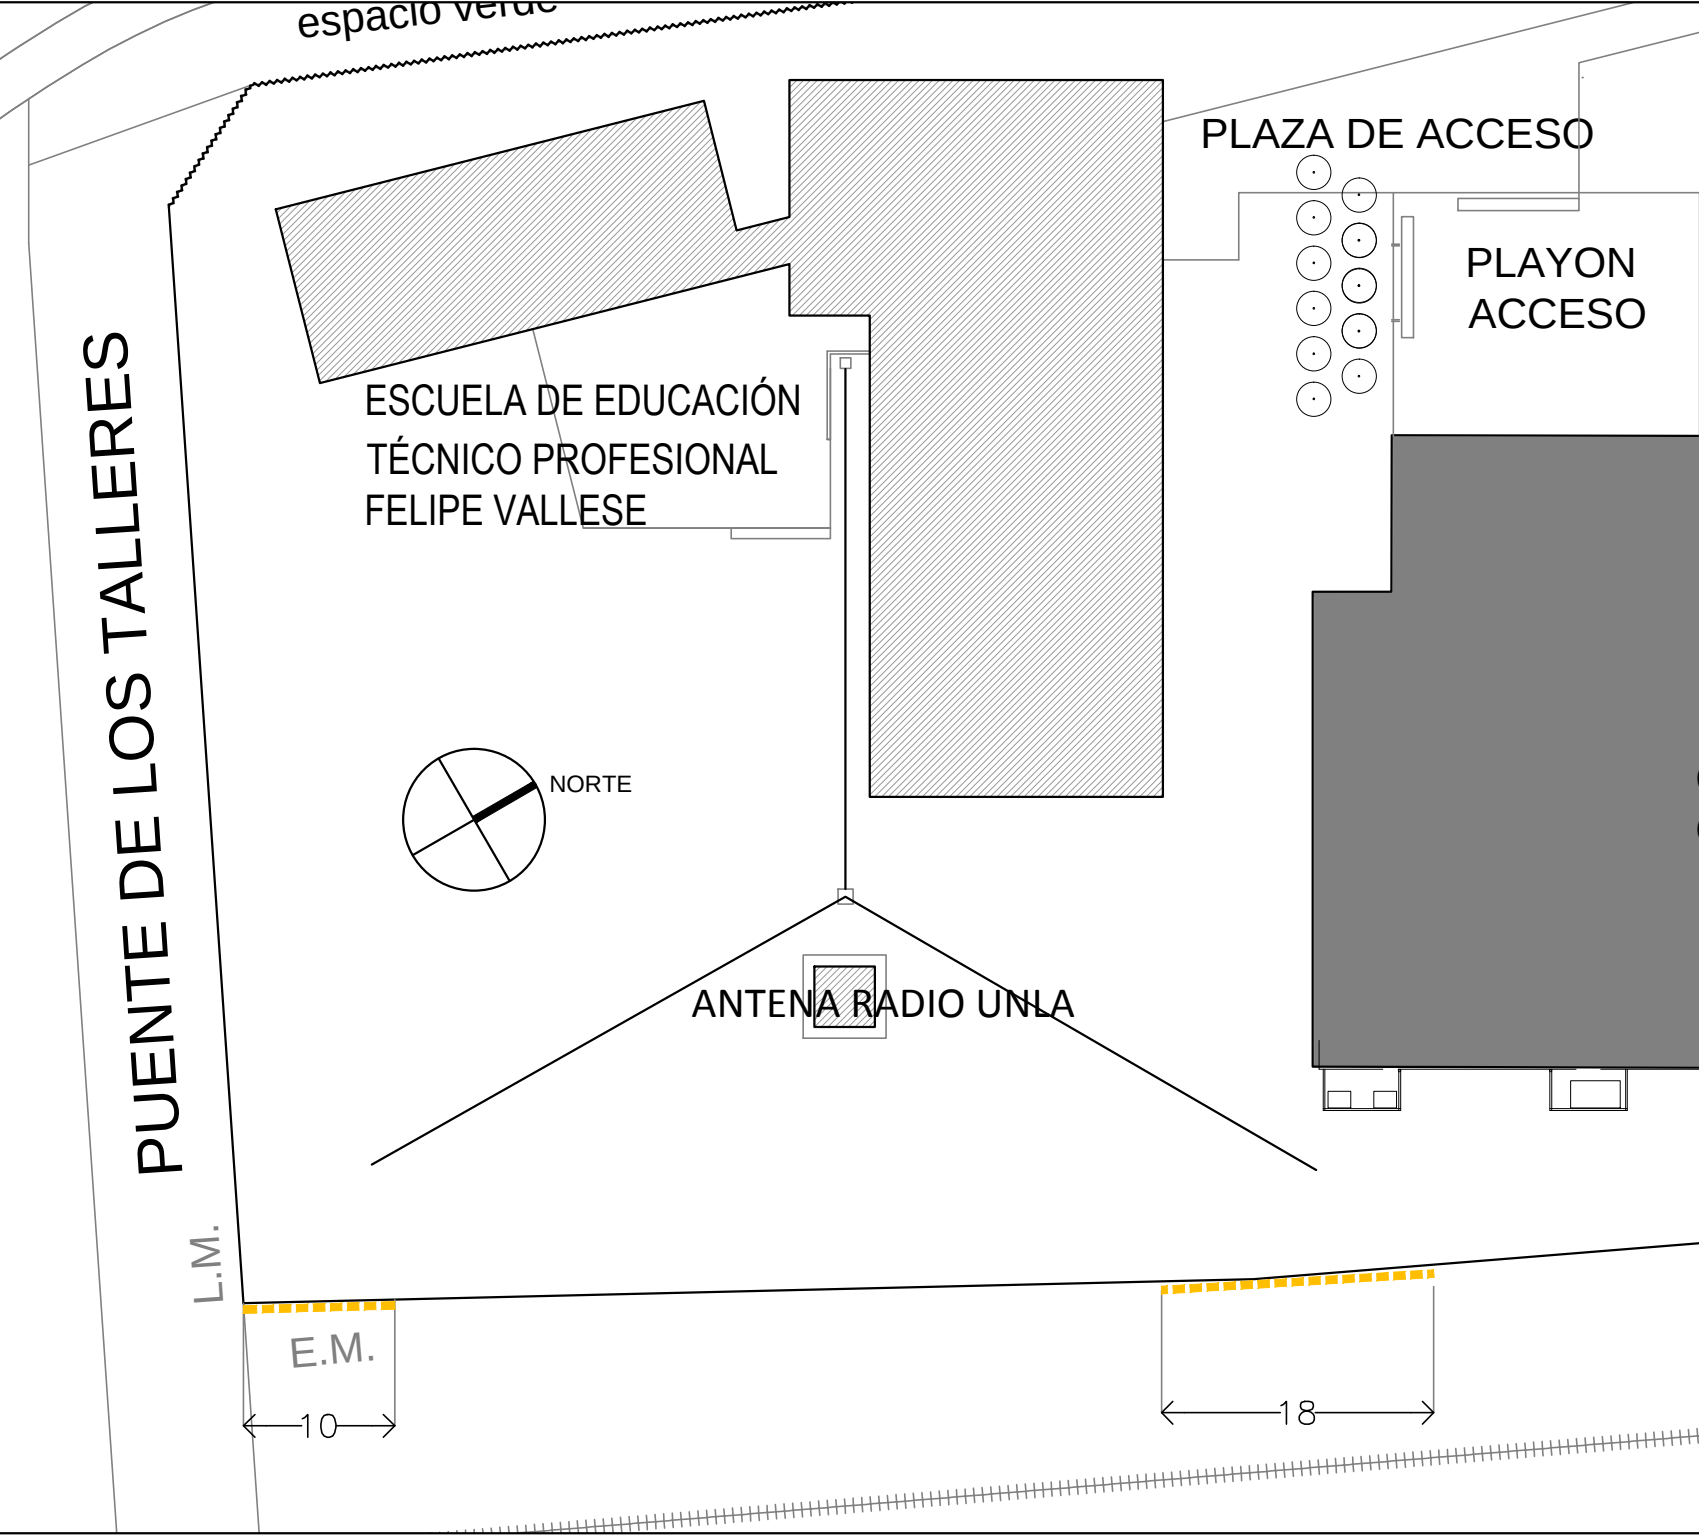


SECTOR B. ESCALA: 1:750

- REFERENCIAS
- RETIRO DE CERCO PREMOLDEADO

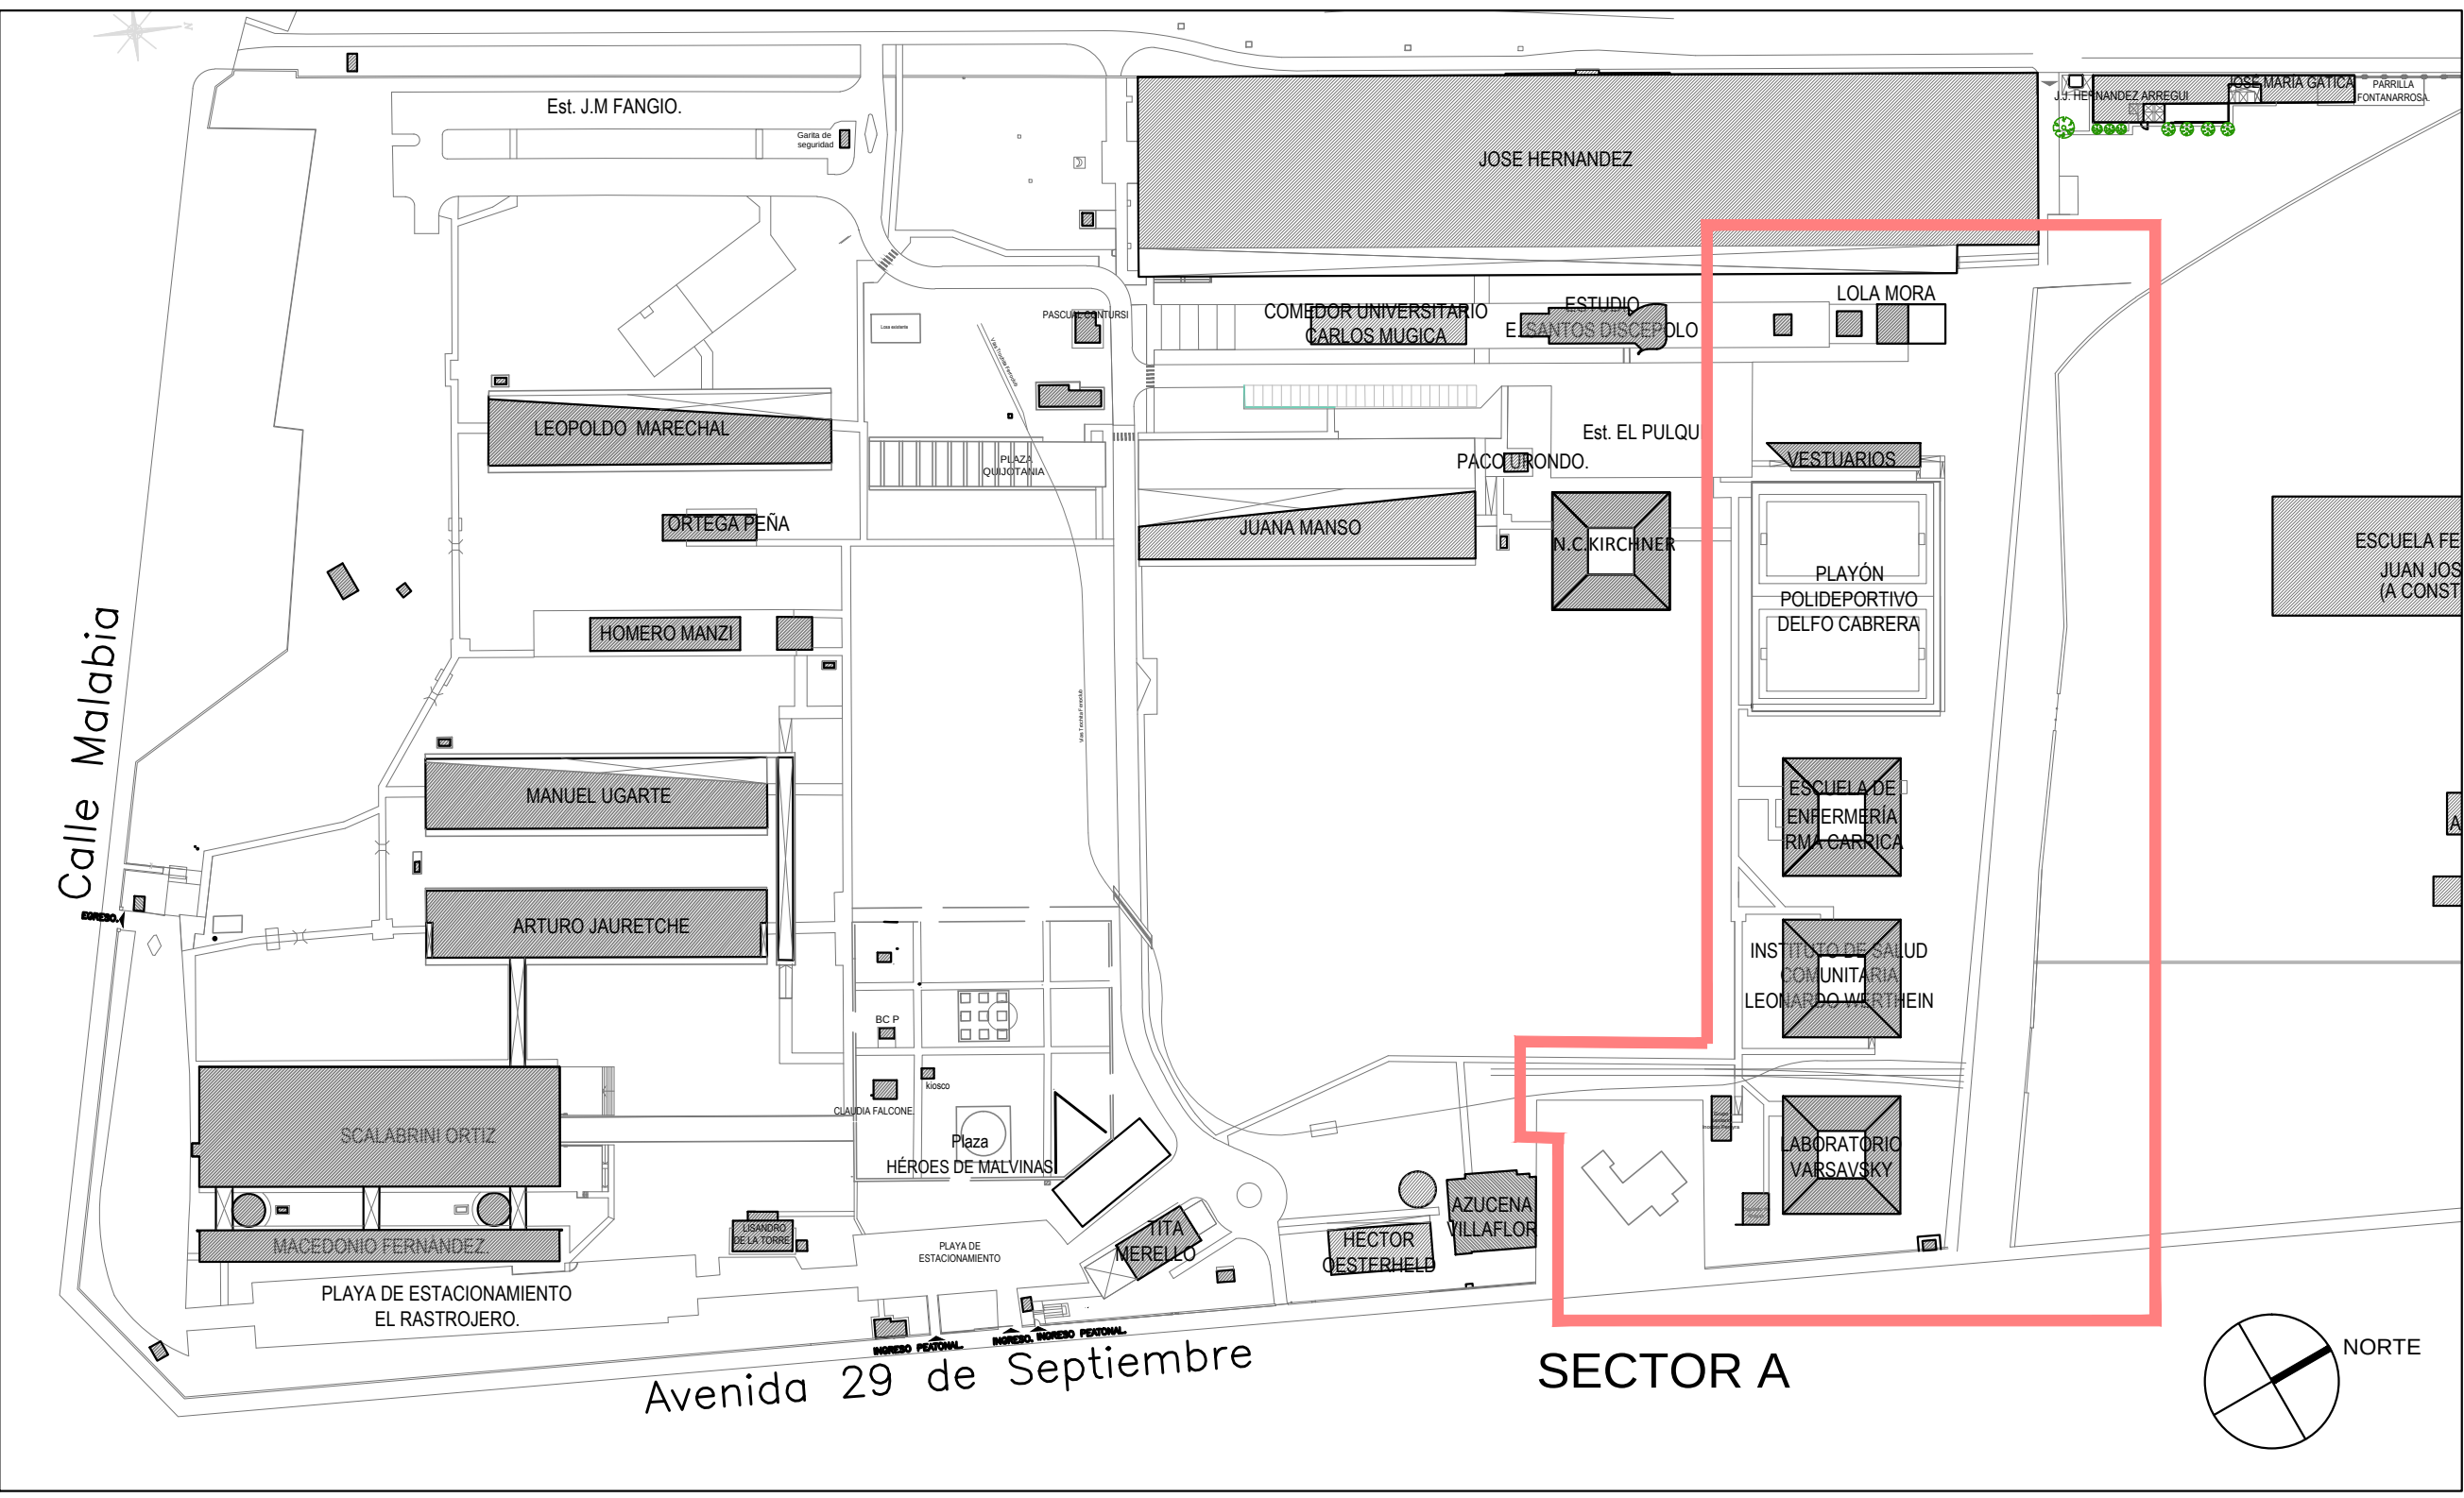

IMPLANTACION PREDIO 29 DE SEPTIEMBRE 3901, REMEDIOS DE ESCALADA

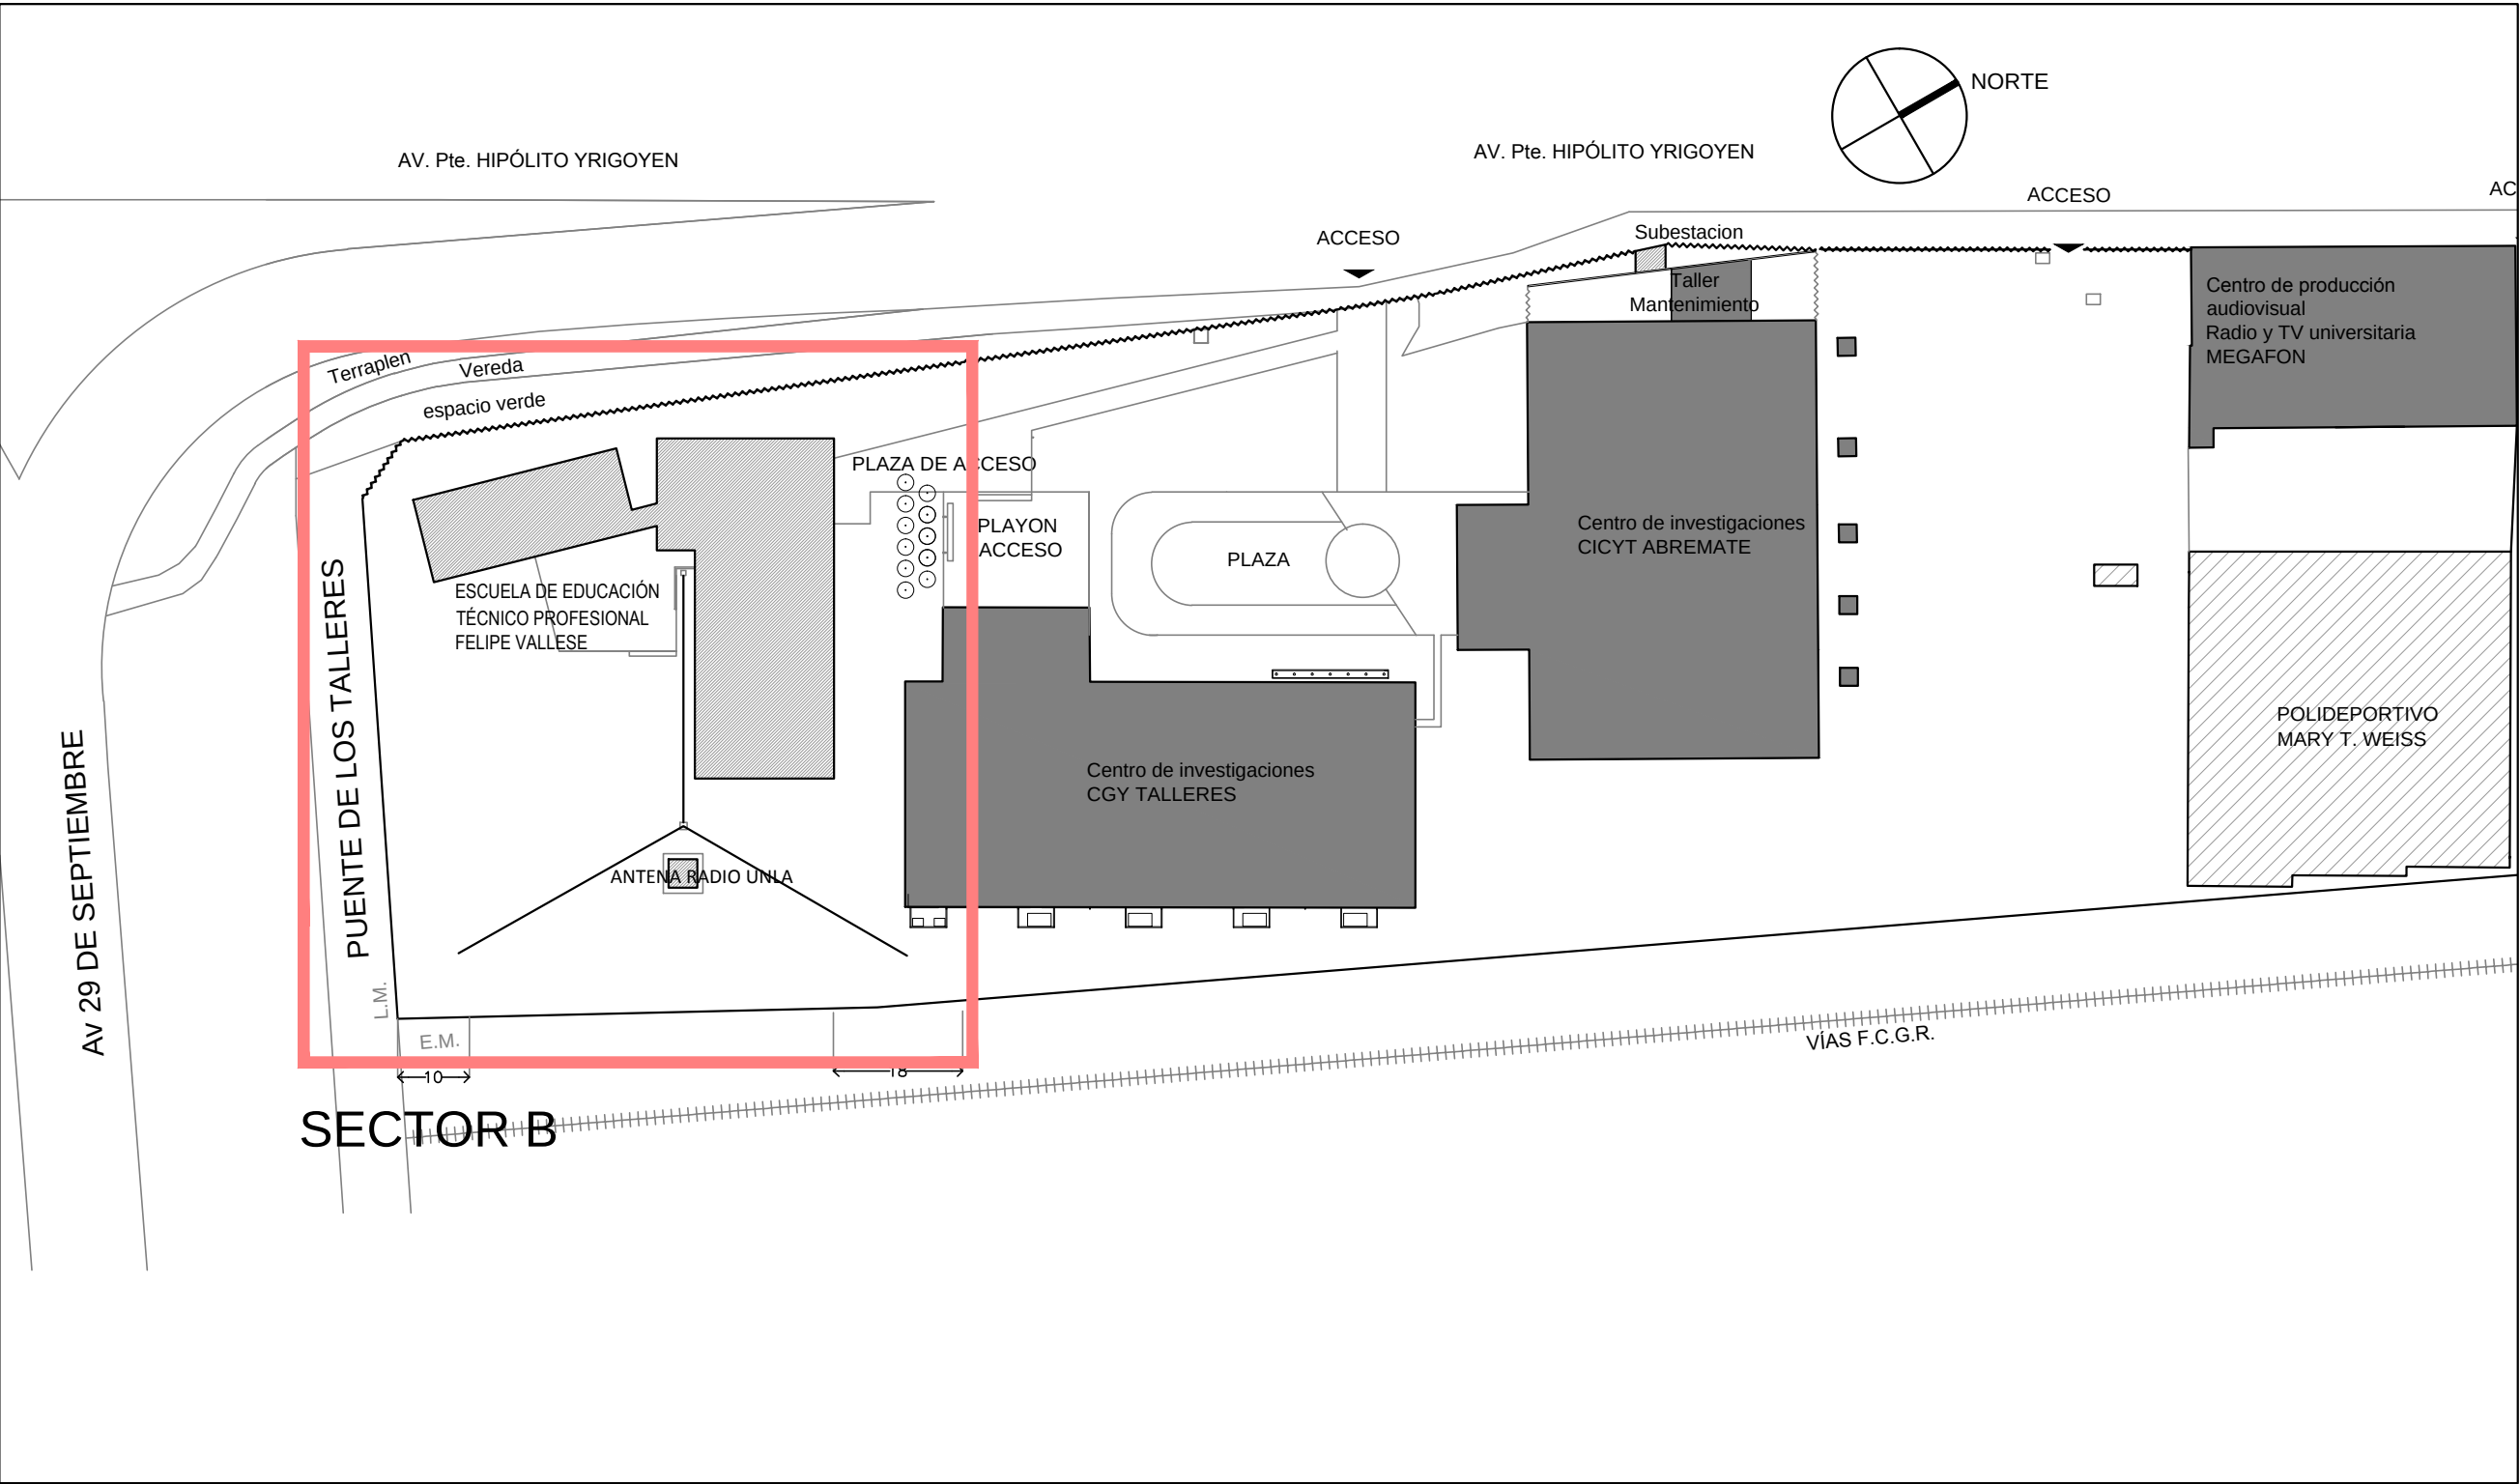

IMPLANTACION PREDIO HIPOLITO YRIGOYEN 5682, REMEDIOS DE ESCALADA

UNIVERSIDAD NACIONAL DE LANUS		Obra	
DIRECCION DE PLANIFICACION FISICA		PROVISION Y COLOCACION DE CERCO	
NACIONAL DE LANUS		DEMOLICION	
UNLa.		PREDIOS HIPOLITO YRIGOYEN Y 29 DE SEPTIEMBRE	
REV.1		DIBUJO	Archivo
REV.2			
REV.3			
REV.4		REEMPLAZA A	ESCALA
REV.5			s/e
REV.6			FECHA
			12-01-17

NOTA: LOS PLANOS SON PARA COTIZACION. LA CONTRATISTA DEBERÁ ENTREGAR LA MEMORIA DE CALCULO Y DOCUMENTACION EJECUTIVA PARA SU APROBACION