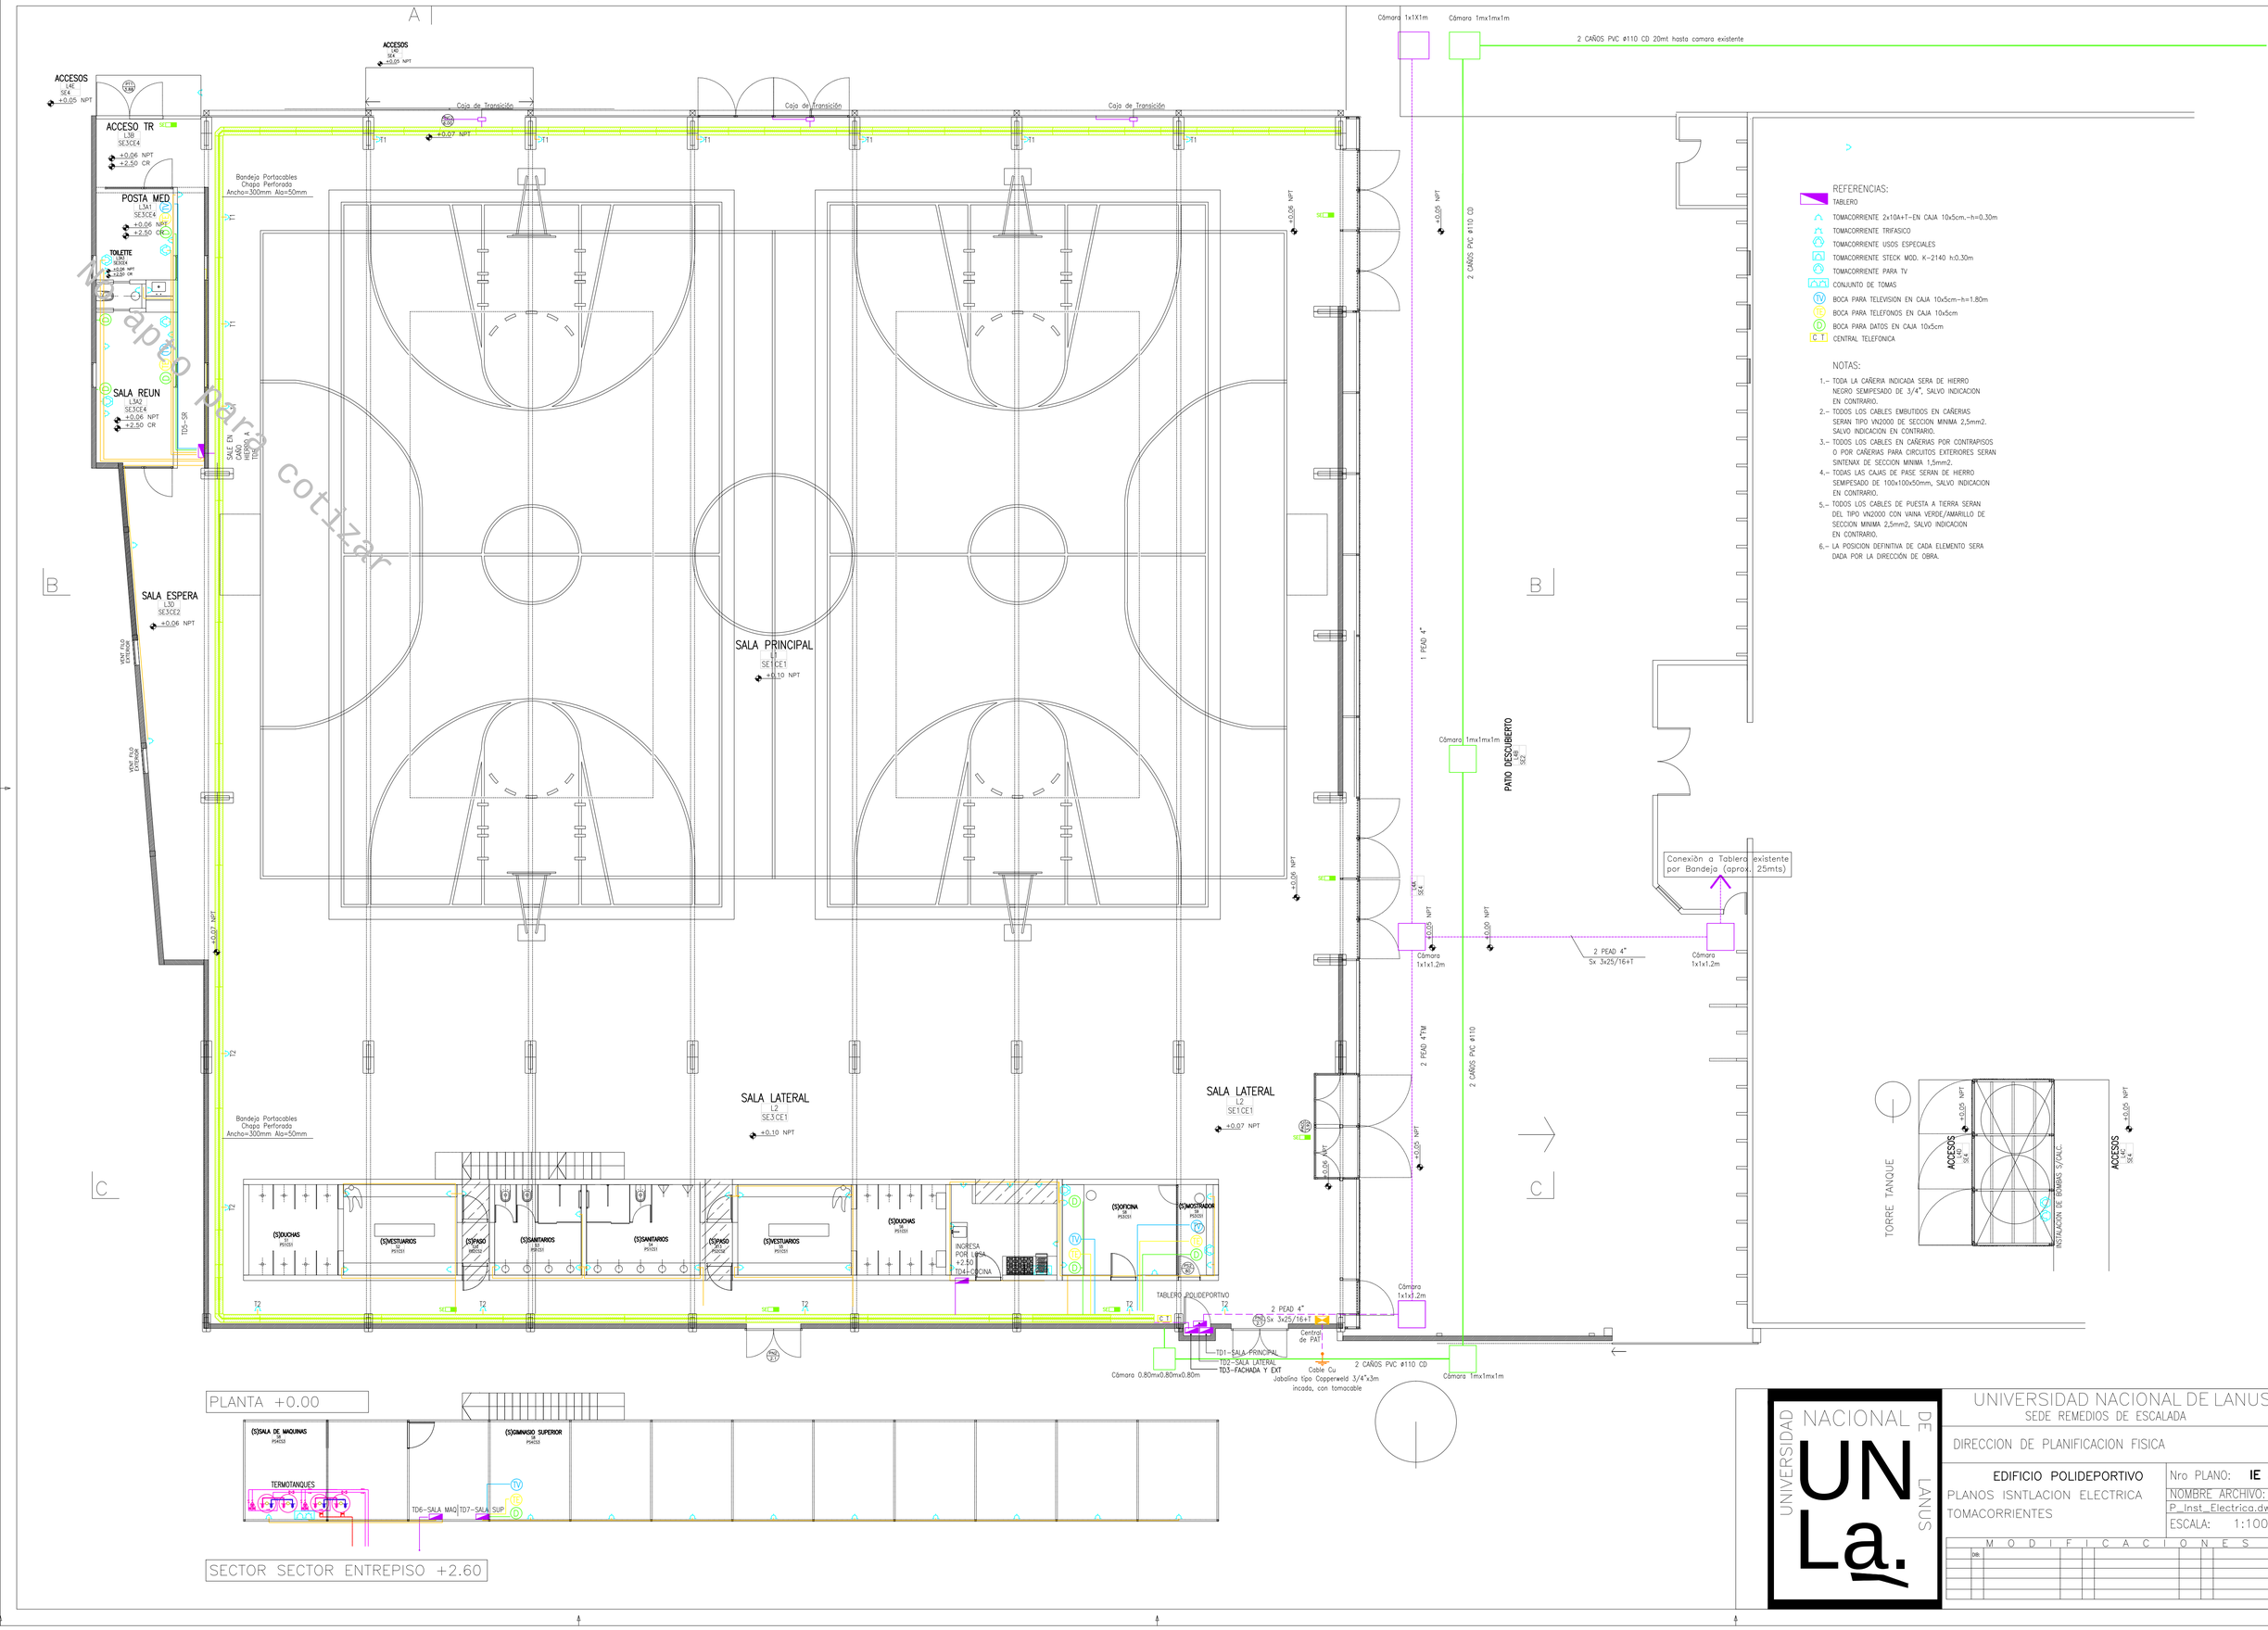
ACCESOS
L4E
SE4
+0.05 NPT
ACCESOS
L4S
SE4
+0.05 NPT
ACCESO TR
L3B
SE3CE4
+0.06 NPT
+2.50 CR
POSTA MED
L3M1
SE3CE4
+0.06 NPT
+2.50 CR
TOILETTE
L3M2
SE3CE4
+0.06 NPT
+2.50 CR
SALA REUN
L3A2
SE3CE4
+0.06 NPT
+2.50 CR
SALA ESPERA
L3D
SE3CE2
+0.06 NPT
SALA PRINCIPAL
L1
SE1CE1
+0.10 NPT
SALA LATERAL
L2
SE1CE1
+0.10 NPT
SALA LATERAL
L2
SE1CE1
+0.07 NPT
Caja de Transición
Caja de Transición
Caja de Transición
+0.07 NPT
Bandeja Portacables
Chapa Perforada
Ancho=300mm Alo=50mm
Bandeja Portacables
Chapa Perforada
Ancho=300mm Alo=50mm
SALE EN CAÑO HIERRO A TIERRA
TD5-SR
VENT. FIJO EXTERIOR
VENT. FIJO EXTERIOR
+0.07 NPT
+0.06 NPT
+0.06 NPT
+0.06 NPT
+0.07 NPT
+0.07 NPT
+0.06 NPT
+0.05 NPT
+0.05 NPT
+0.05