


APERTURA DE
VANO
1.00x2.00m. VER
POSICION
EN PLANO DET-01

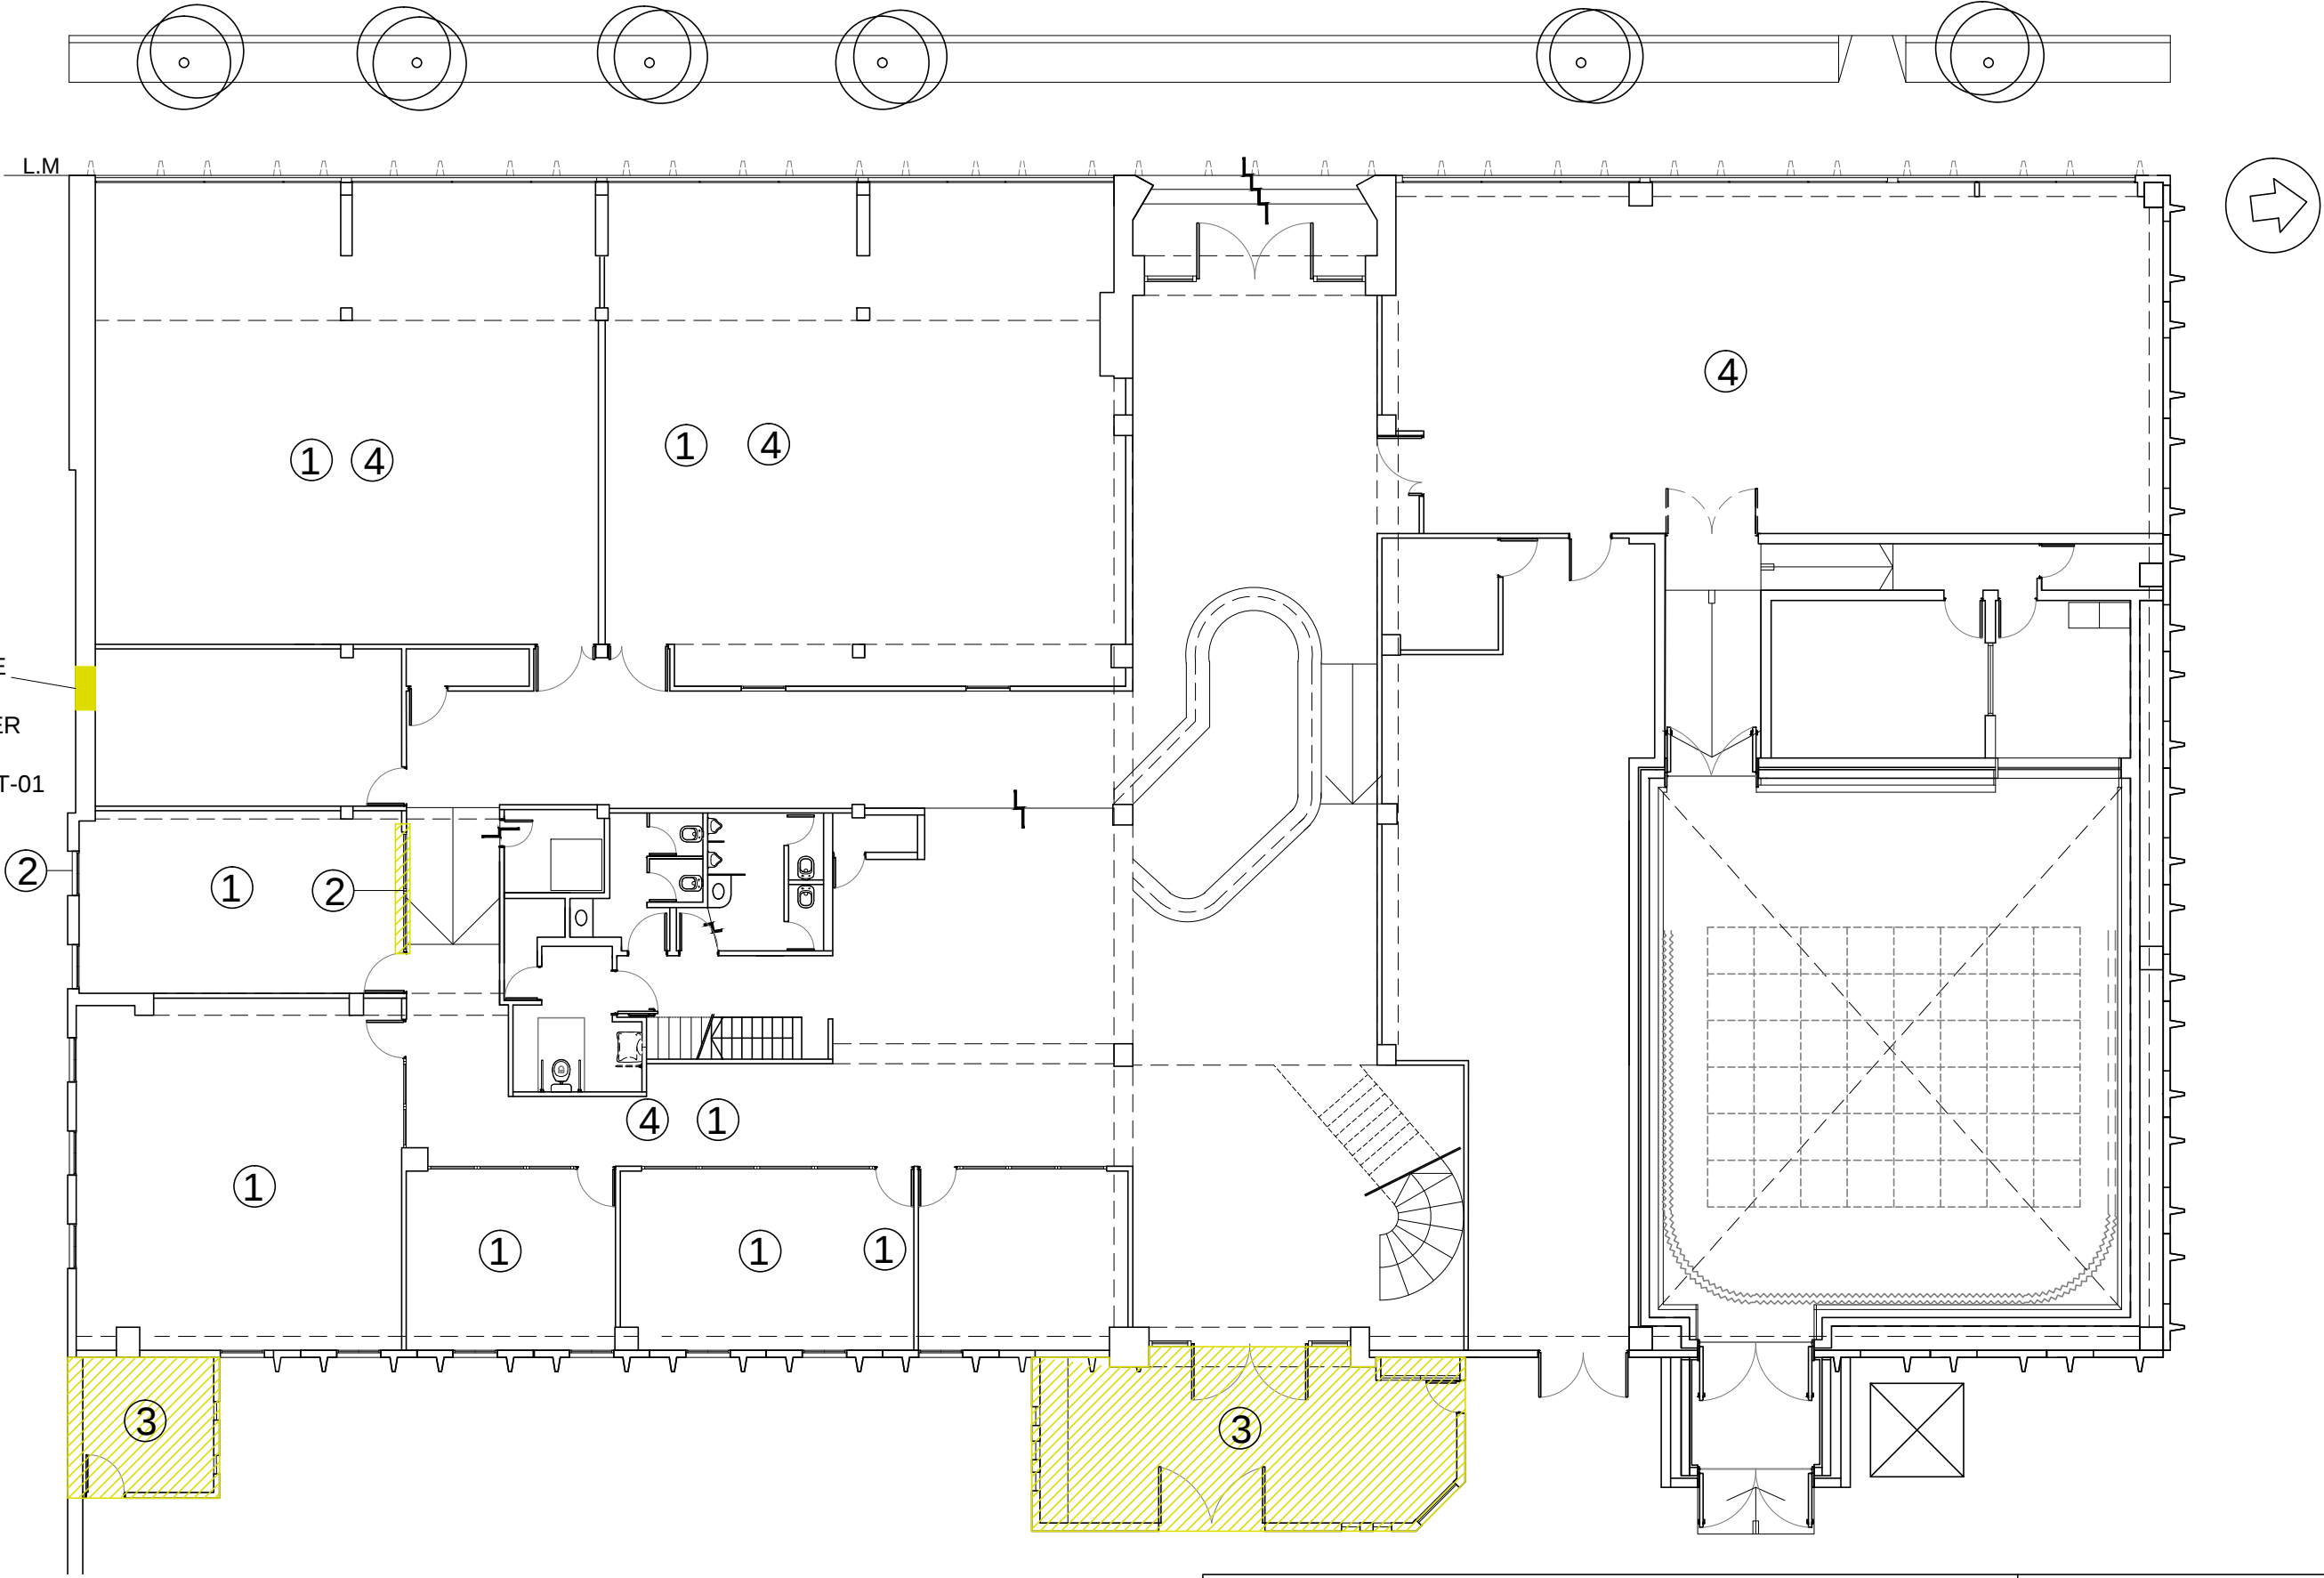

- REFERENCIAS:
- 1-RETIRO DE ZOCALOS DE GOMA EN PARED
 - 2-RETIRO DE CARPINTERIAS
 - 3-DEMOLICION COMPLETA DE LOCAL
 - 4-RETIRO ZOCALO DE MADERA

Obra			Plano		
REFACCION EN MEGAFON			DEMOLICION PLANTA BAJA		
UNIVERSIDAD NACIONAL DE LANUS UN La.	UNIVERSIDAD NACIONAL DE LANUS DIRECCION DE PLANIFICACION FISICA				
	REV.1	09-04-18	EMISION	Archivo	PLANO
	REV.2			PLANOS	DEM-01
	REV.3			ESCALA	FECHA
	REV.4			1:150	09-04-18