



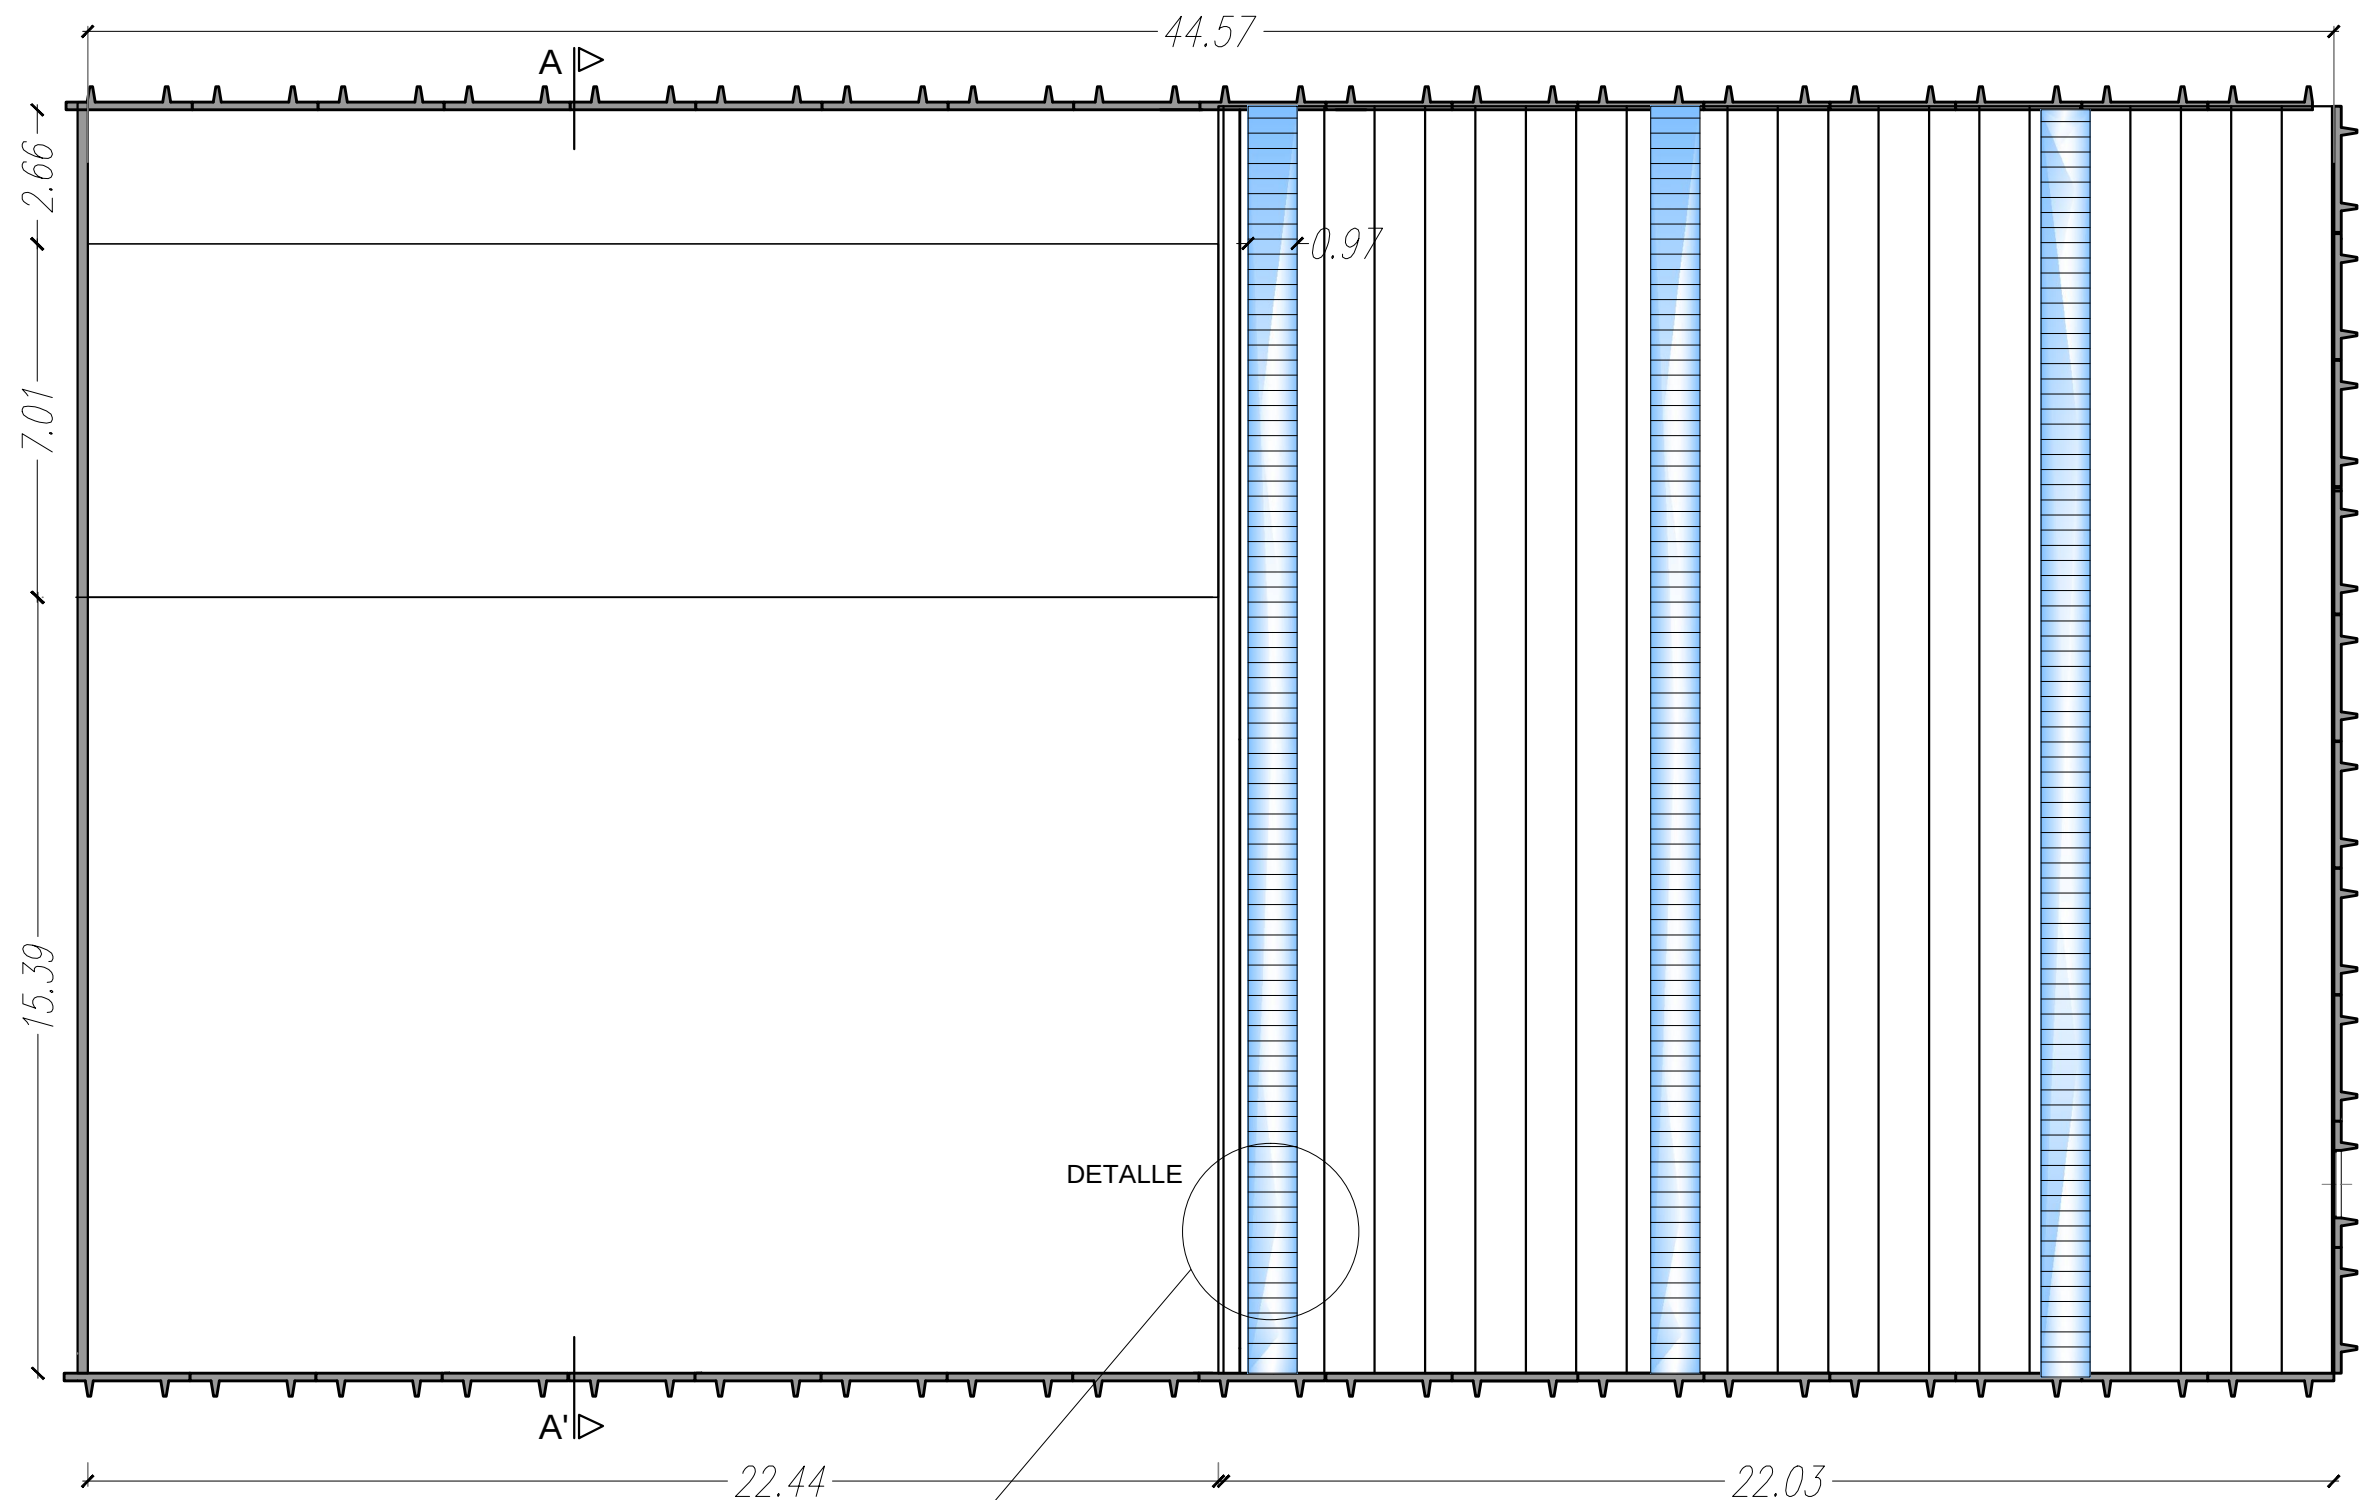

PLANTA DE TECHOS

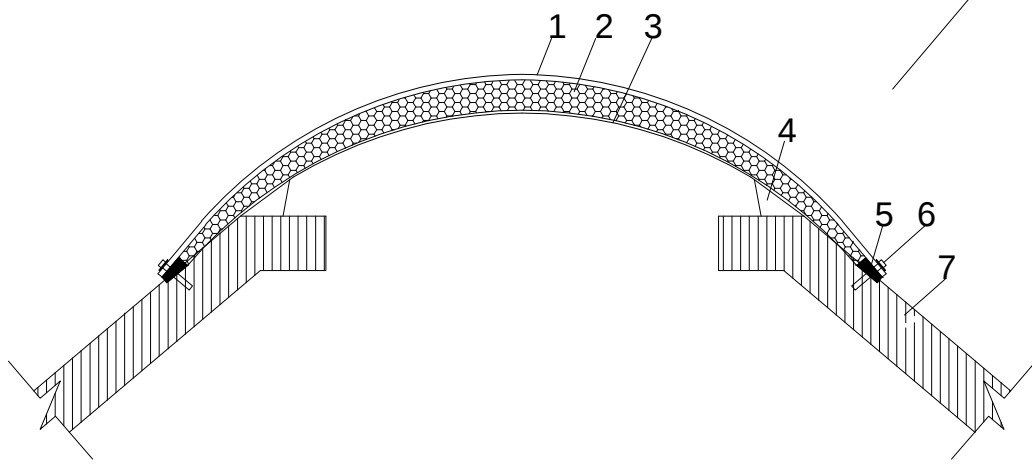

DETALLE EN CORTE

- 1: Chapa lisa galvanizada dwg n°20
- 2: Aislacion lana de vidrio 50mm con foil de aluminio
- 3: Cubierta existente, con pintura latex.
- 4: Marco de cubierta existente
- 5: Burlete tipo Compriband
- 6: Fijacion tornillos galvanizados con arandela de neoprene
- 7: Canalon de hormigón existente

Obra				REFACCION EN MEGAFON		Plano		ARQUITECTURA	
UNIVERSIDAD NACIONAL DE LANUS UN La.				UNIVERSIDAD NACIONAL DE LANUS		PLANTA DE TECHOS			
				DIRECCION DE PLANIFICACION FISICA					
				REV.1	26-07-18	EMISION	Archivo	PLANO	
				REV.2			PLANOS	AR-03	
				REV.3			ESCALA	FECHA	
				REV.4			1:200	26-04-18	