




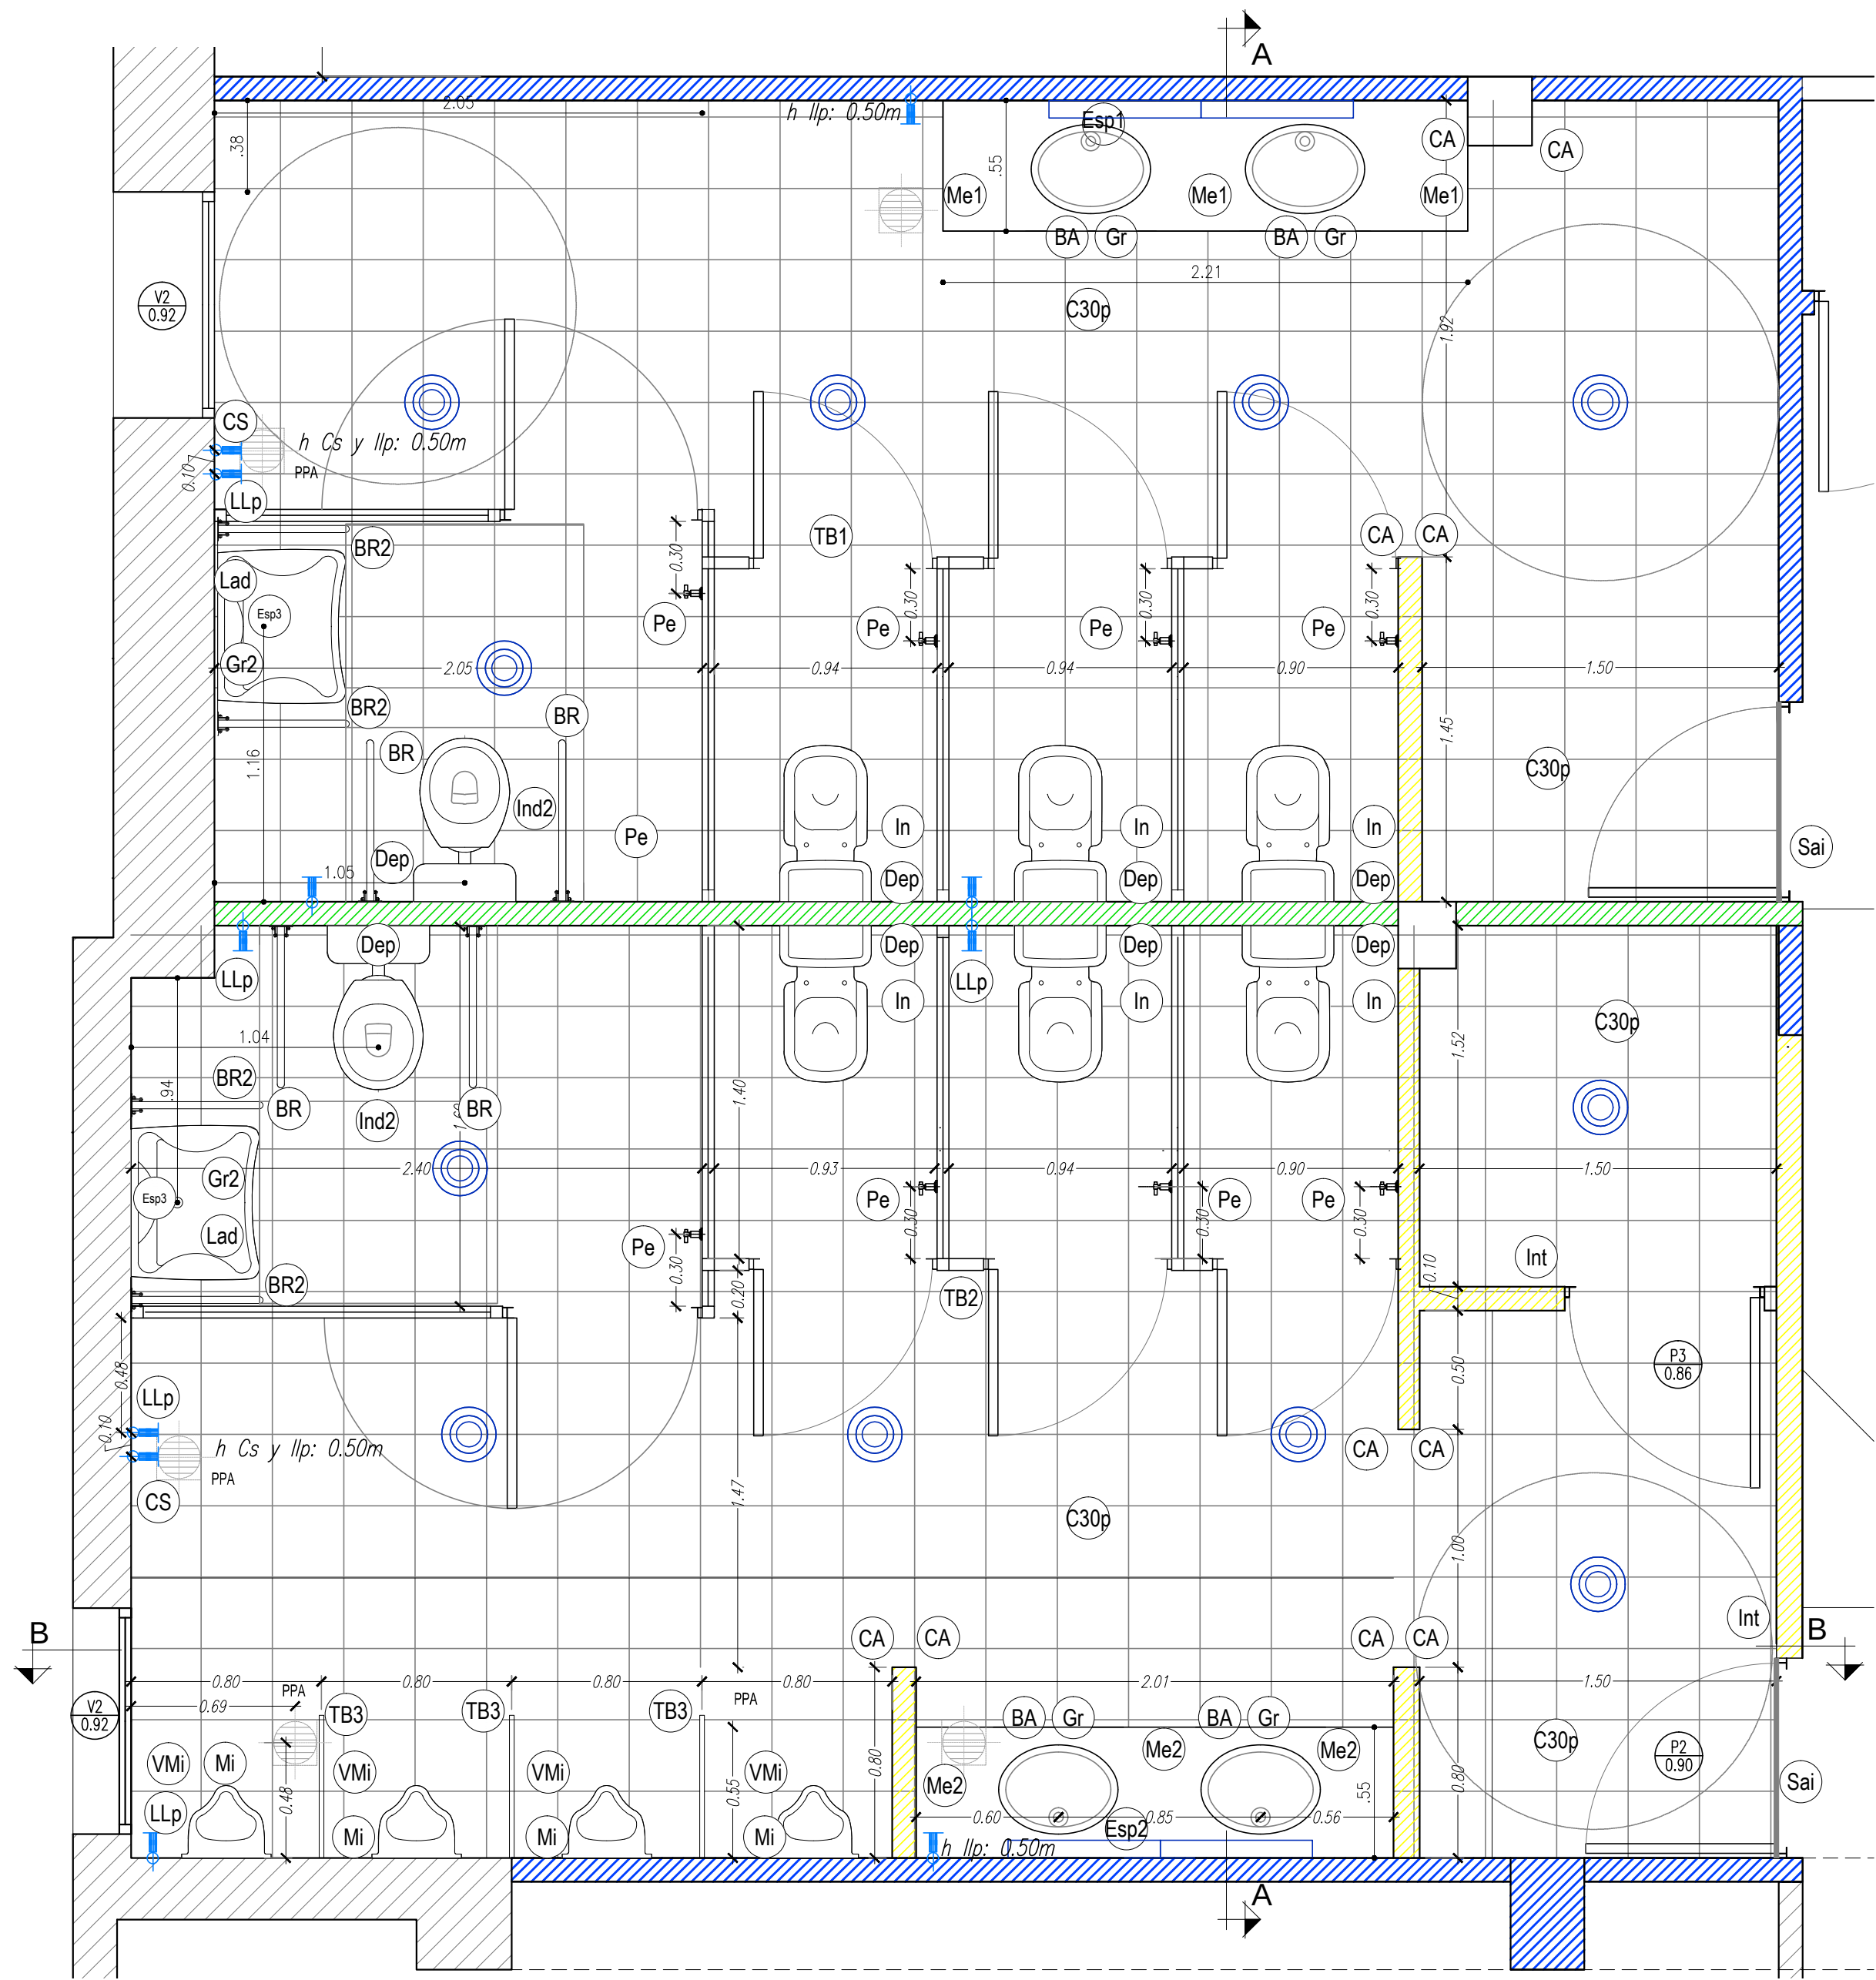

PLANTA LOCALES

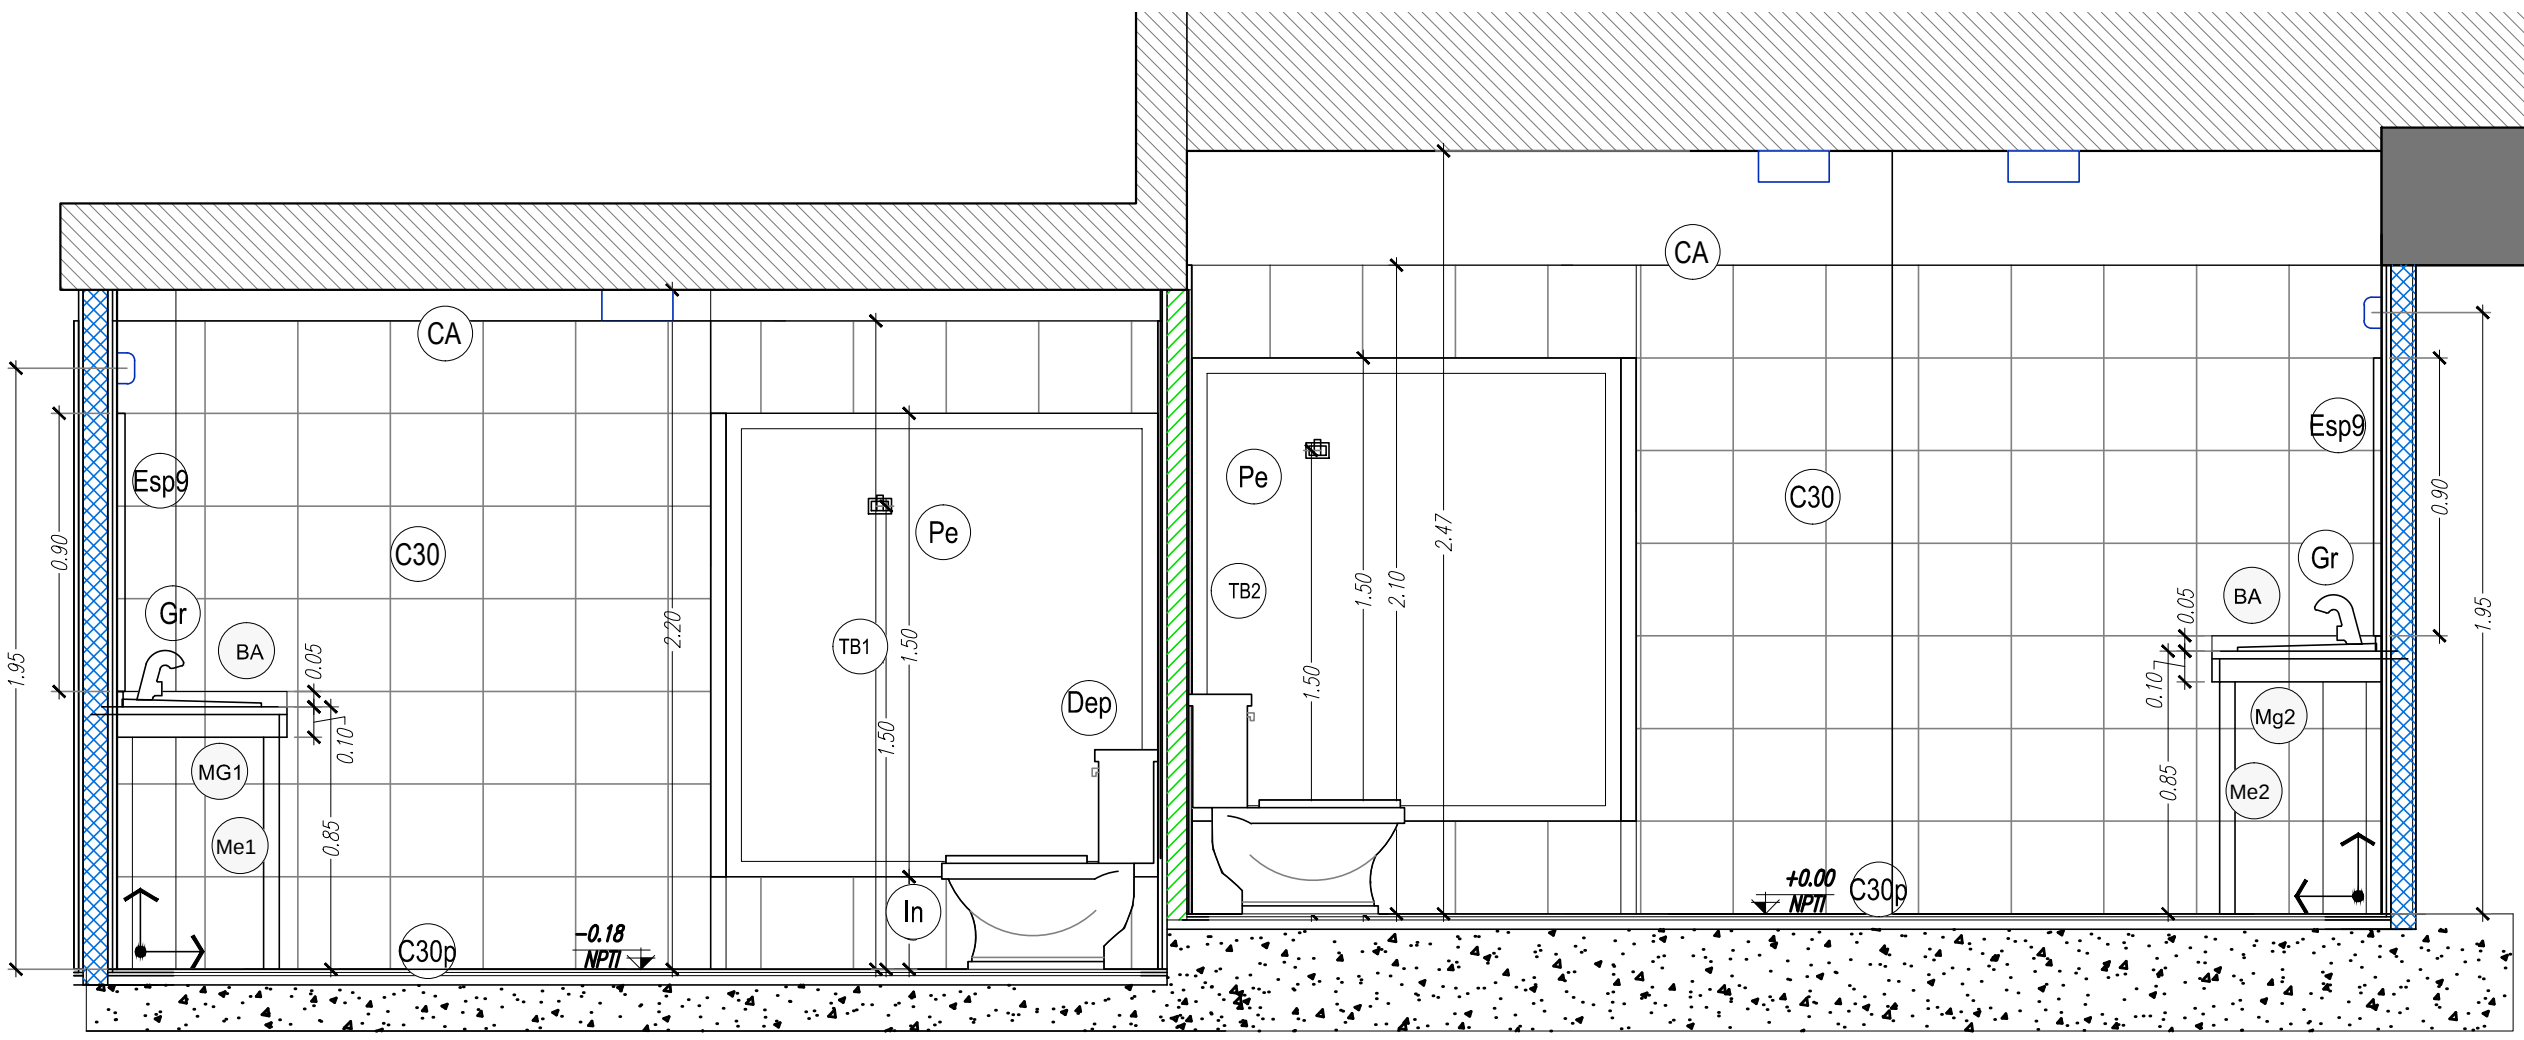


CORTE A - A

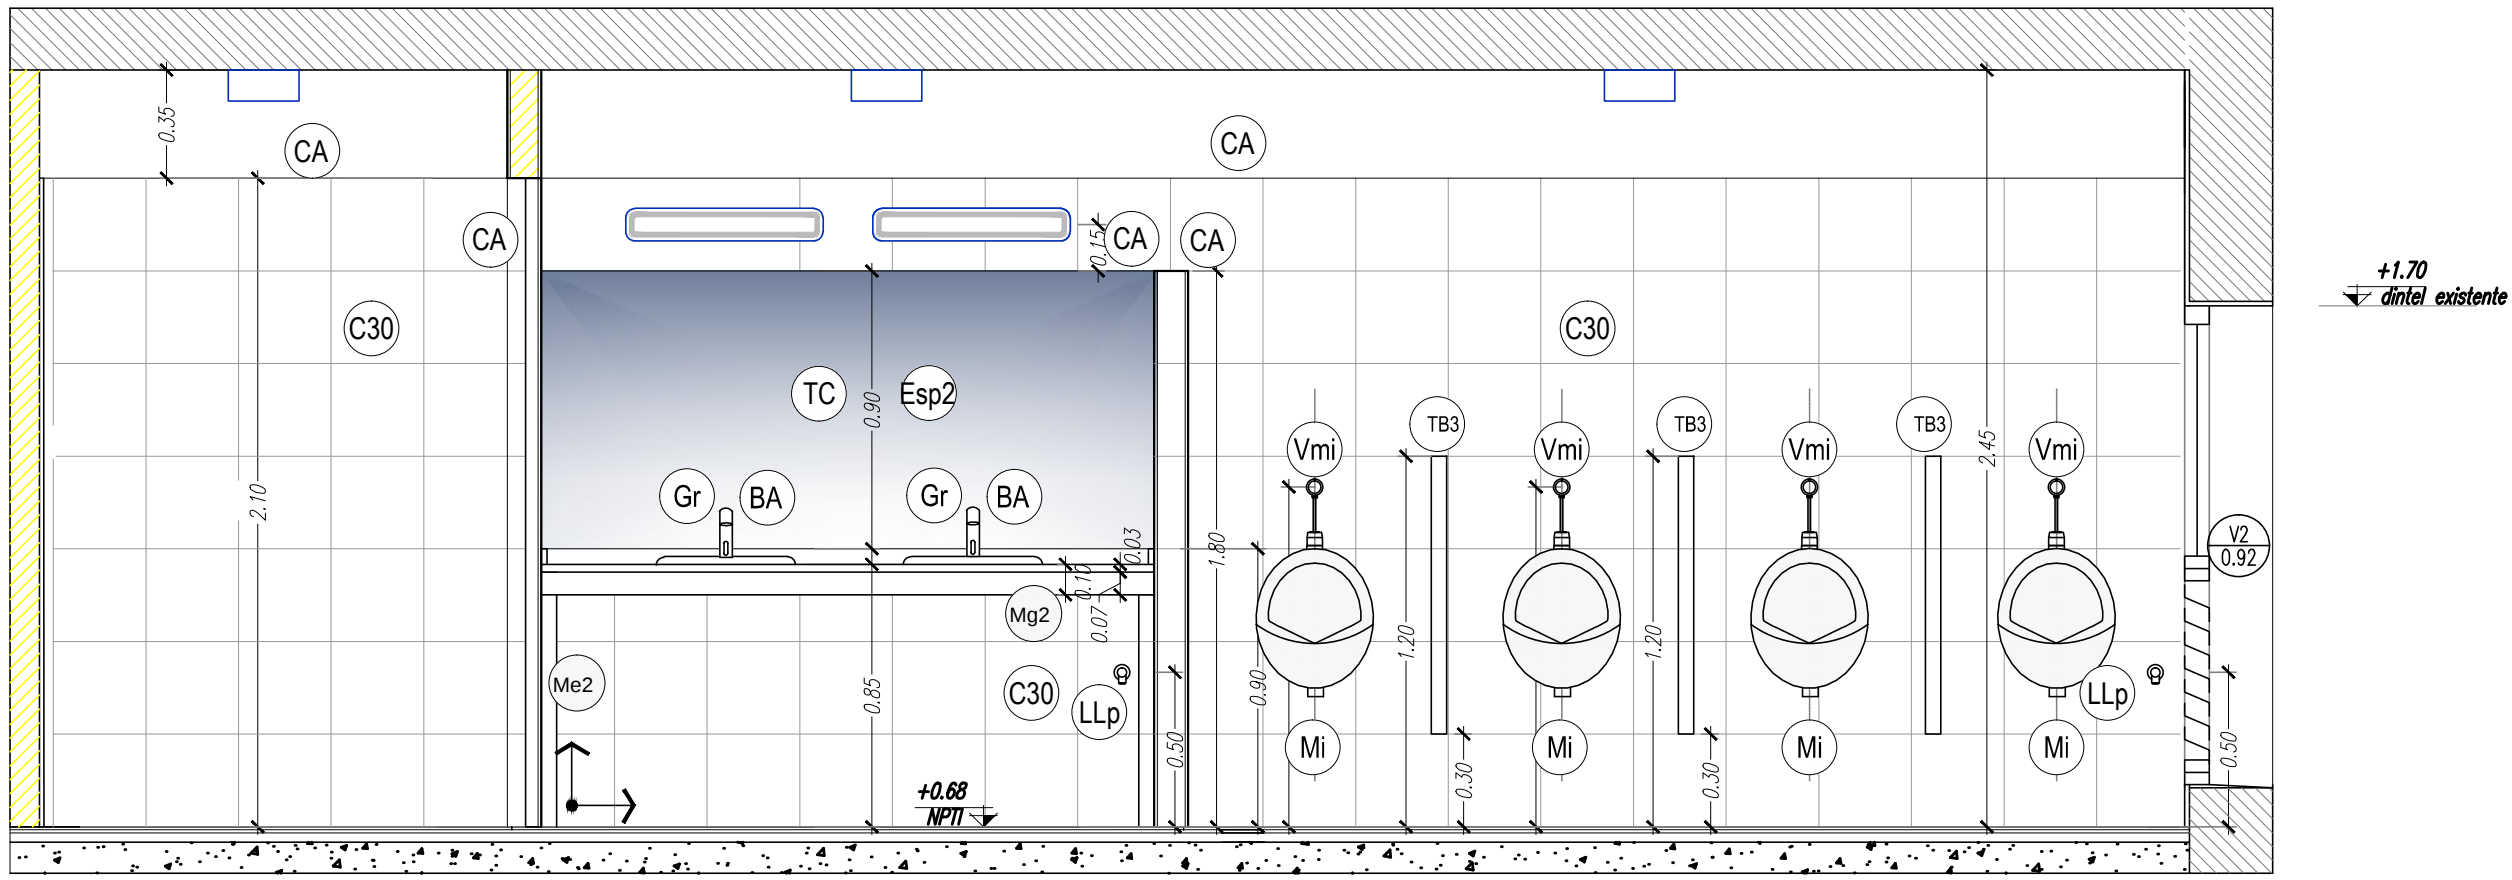

CORTE B - B

REFERENCIAS CERRAMIENTOS

- MAMPOSTERIA EXISTENTE + REVOQUE A REPARAR + REVESTIMIENTO
- TABIQUE EXISTENTE, INSTALAR CAÑERÍAS, REEMPLAZAR CON PLACA VERDE Y REVESTIR CON CERAMICA DE UN SOLO LADO
- REEMPLAZAR PLACA COMUN POR PLACA VERDE. REVESTIR CON CERAMICA EN AMBOS LADOS.
- TABIQUE NUEVO, PLACA VERDE, REVESTIDO CON CERAMICA EN AMBOS LADOS.

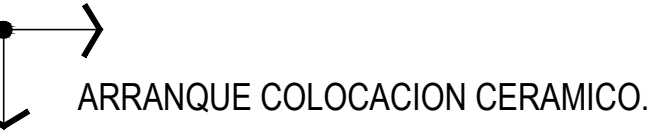

ARRANQUE COLOCACION CERAMICO.

REFERENCIAS GENERALES

- In INODORO PEDESTAL S/PLIEGO
- Gr GRIFERÍA S/PLIEGO
- Gr2 GRIFERÍA PARA DISCAPACITADOS S/PLIEGO
- CS CANILLA DE SERVICIO
- BA BACHA S/PLIEGO
- Lad LAVATORIO DISCAPACITADOS
- Mi MINGITORIO S/PLIEGO
- Vmi VÁLVULA AUTOMÁTICA PARA MINGITORIOS PRESSMATIC FV 0362
- BR BARRALES REGLAMENTARIOS PARA INODOROS TIPO FERRUM
- BR2 BARRALES REGLAMENTARIOS PARA LAVATORIOS TIPO FERRUM
- MG1 MG2 MESADA GRANITO gris e=25mm h:0.85m CON POLLERA h:10cm Y ZOCALO h:5cm
- Pe PERCHA SIMPLE.
- C30 REVESTIMIENTO CERAMICA 30X30 BLANCO
- C30p CERAMICA 30X30 GRIS TEXTURADO EN PISO

- Dep DEPOSITO MOCHILA INODORO
- Sai SOLIA DE ACERO INOXIDABLE 2.5cm.
- Int INTERRUPTOR
- Pin PINTURA AL LATEX ANTIHONGO SOBRE PARED. h:2.10m a 2.20m / 2.47m
- Ca CANTONERA DE PVC
- Me1 Me2 BASTIDOR METALICO CON COLUMNAS PARA APOYO DE MESADA S/PLANILLA DE HERRERIA
- TB1 TB2 TB3 TABIQUERIA SANITARIA SEGUN PLANILLA DE CARPINTERIAS
- Esp1 Espejo baño damas 2.20mx0.90m
- Esp2 Espejo baño caballeros 2.00mx0.90m
- Esp3 Espejo discapacitados reglamentario, inclinadotipo Ferrum

REFERENCIAS ILUMINACION

- ARTEFACTO LED DE APLICAR 18W S/ PLIEGO CANTIDAD: 11 UNIDADES
- CORNER LED S/PLIEGO SOBRE ESPEJOS CANTIDAD: 4 UNIDADES

NOTA: EN LO POSIBLE, SE MANTENDRAN LOS TOMAS EXISTENTES

Obra			REFACCION EN MEGAFON		Plano		DETALLE	
UNIVERSIDAD NACIONAL DE LANUS UN La.			UNIVERSIDAD NACIONAL DE LANUS				SANITARIOS	
			DIRECCION DE PLANIFICACION FISICA					
			REV.1	09-04-18	EMISION		Archivo	PLANO
			REV.2				PLANOS	DET-01
			REV.3				ESCALA	FECHA
	REV.4				1:25	09-04-18		